


NOTE GENERALI

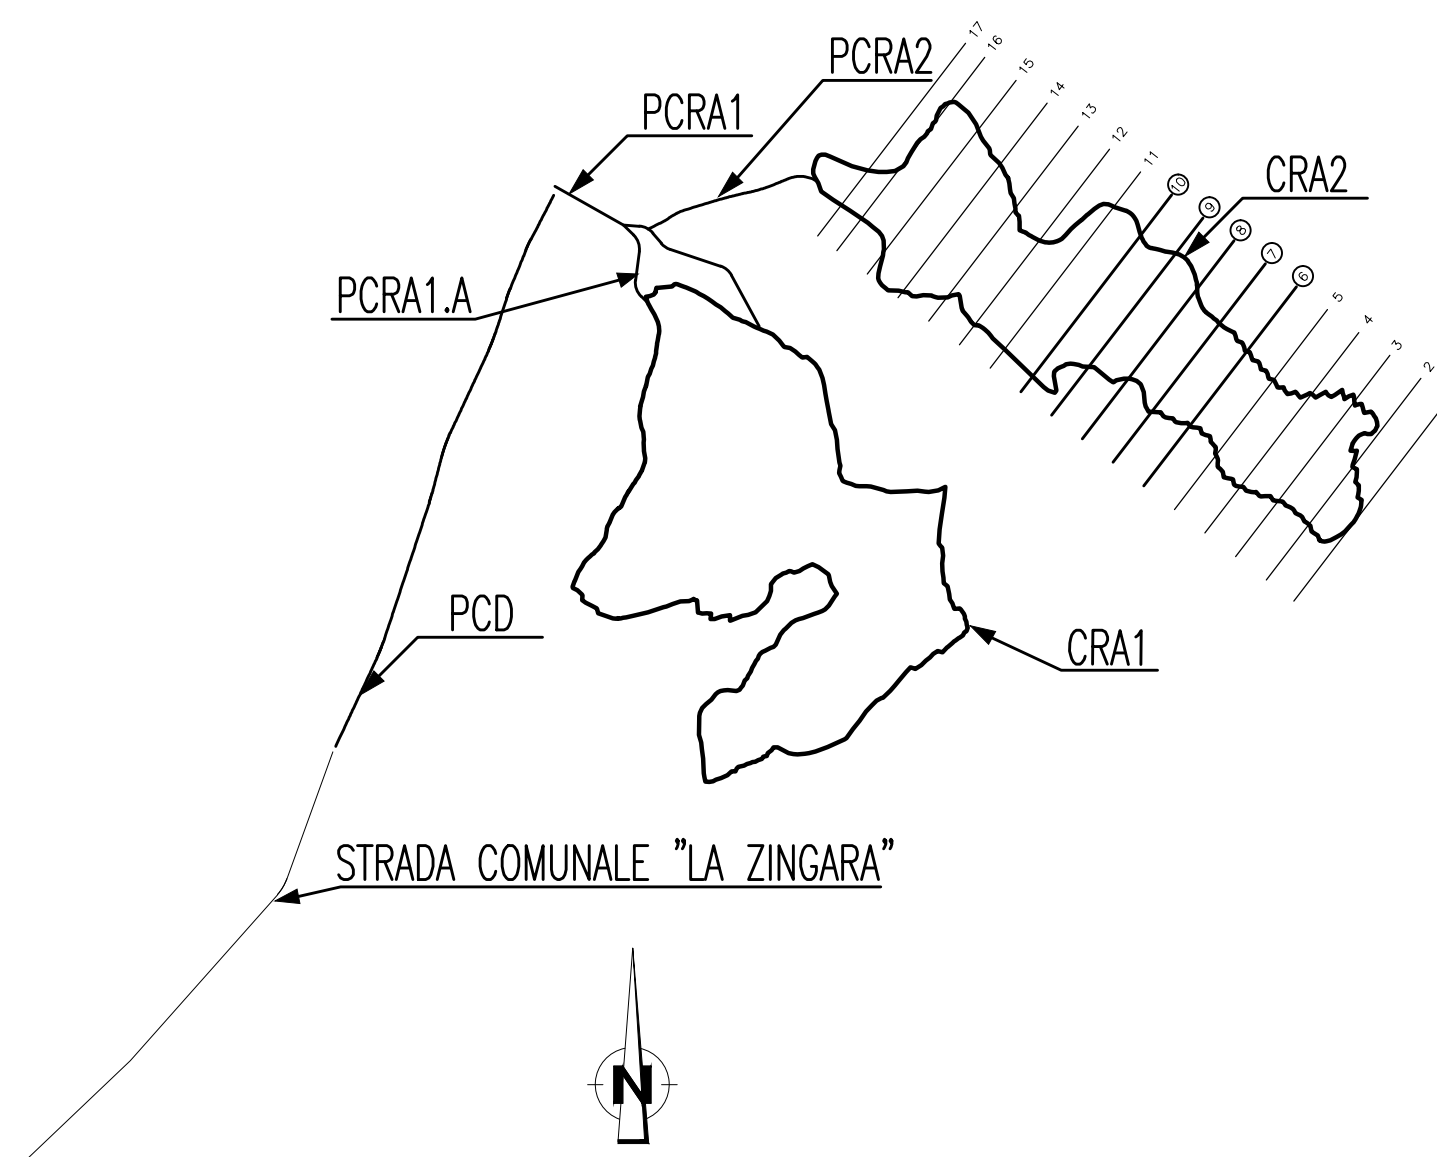

Stretto di Messina
Concessionaria per la progettazione, realizzazione e gestione del collegamento stabile tra lo Stretto e il Cardine
 Organismo di Diritto pubblico
 (Legge n. 1158 del 12 dicembre 1971, modificata dal D.Lgs. n. 114 del 24 aprile 2006)

PONTE SULLO STRETTO DI MESSINA

PROGETTO DEFINITIVO

EUROLINK S.C.p.A.
 IMPREGILO S.p.A. (Mandataria)
 SOCIETA' ITALIANA PER CONDOTTE D'ACQUA S.p.A. (Mandatario)
 COOPERATIVA MURATORI E CEMENTISTI - C.M.C. di Ravenna Soc. Coop. a.r.l. (Mandatario)
 SACVYR S.A.U. (Mandatario)
 ISHIKAWAJIMA - HARIMA HEAVY INDUSTRIES CO. Ltd. (Mandatario)
 A.C.I. S.C.P.A. - CONSORZIO STABILE (Mandatario)

IL PROGETTISTA <small>prodotto da</small> Dott. Ing. B. Palloni Ordine Ingegneri Reggio Calabria n° 1845	IL CONTRAENTE GENERALE <small>Project Manager</small> (Ing. P.P. Marcheselli)	STRETTO DI MESSINA <small>Direttore Generale e RUP Validazione</small> (Ing. G. Timmenghi)	STRETTO DI MESSINA <small>Amministratore Delegato</small> (Dott. P. Gucci)
---	--	--	---

COLLEGAMENTI VERSANTE CALABRIA [CZ0180_F0]
 CANTIERI
 SITI DI STOCCAGGIO - CAVE
 SITI DI RECUPERO AMBIENTALE - SD.19
 CRA2- SEZIONI ASSE DEPOSITO - TAV. 2/4

CODICE: **CG1400PB8DCZC4SD19000010FO** | **1:500**

REV.	DATA	DESCRIZIONE	REDATTO	VERIFICATO	APPROVATO
FO	20-06-2011	EMMISSIONE FINALE	ZAVAGLIA	F. FEDELE	S. FEDELE