
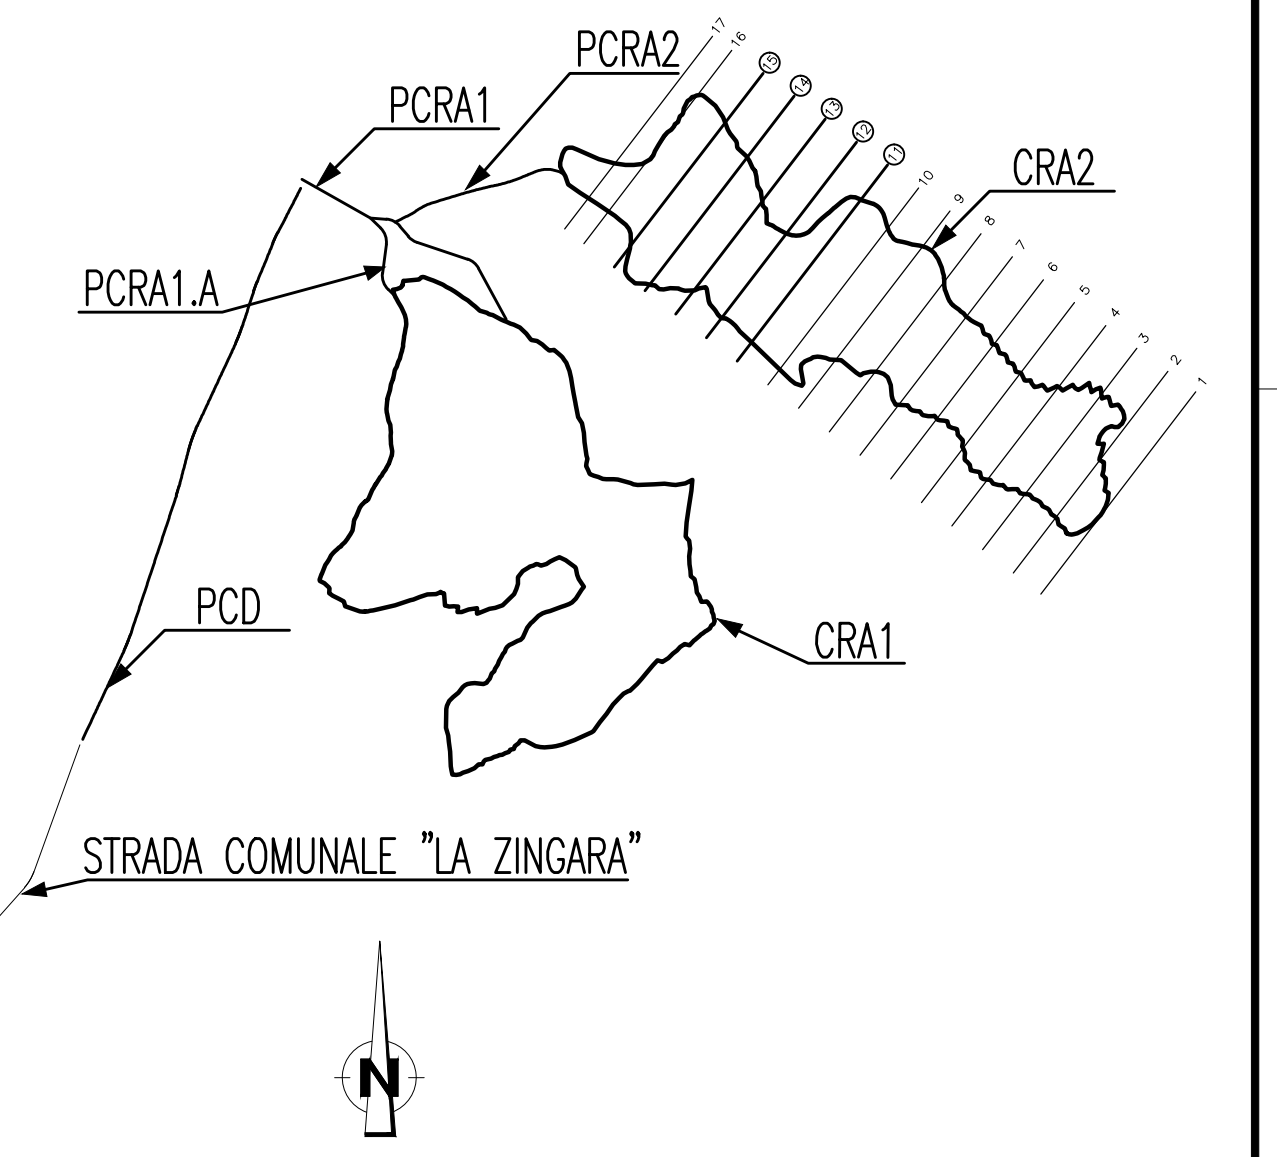


NOTE GENERALI

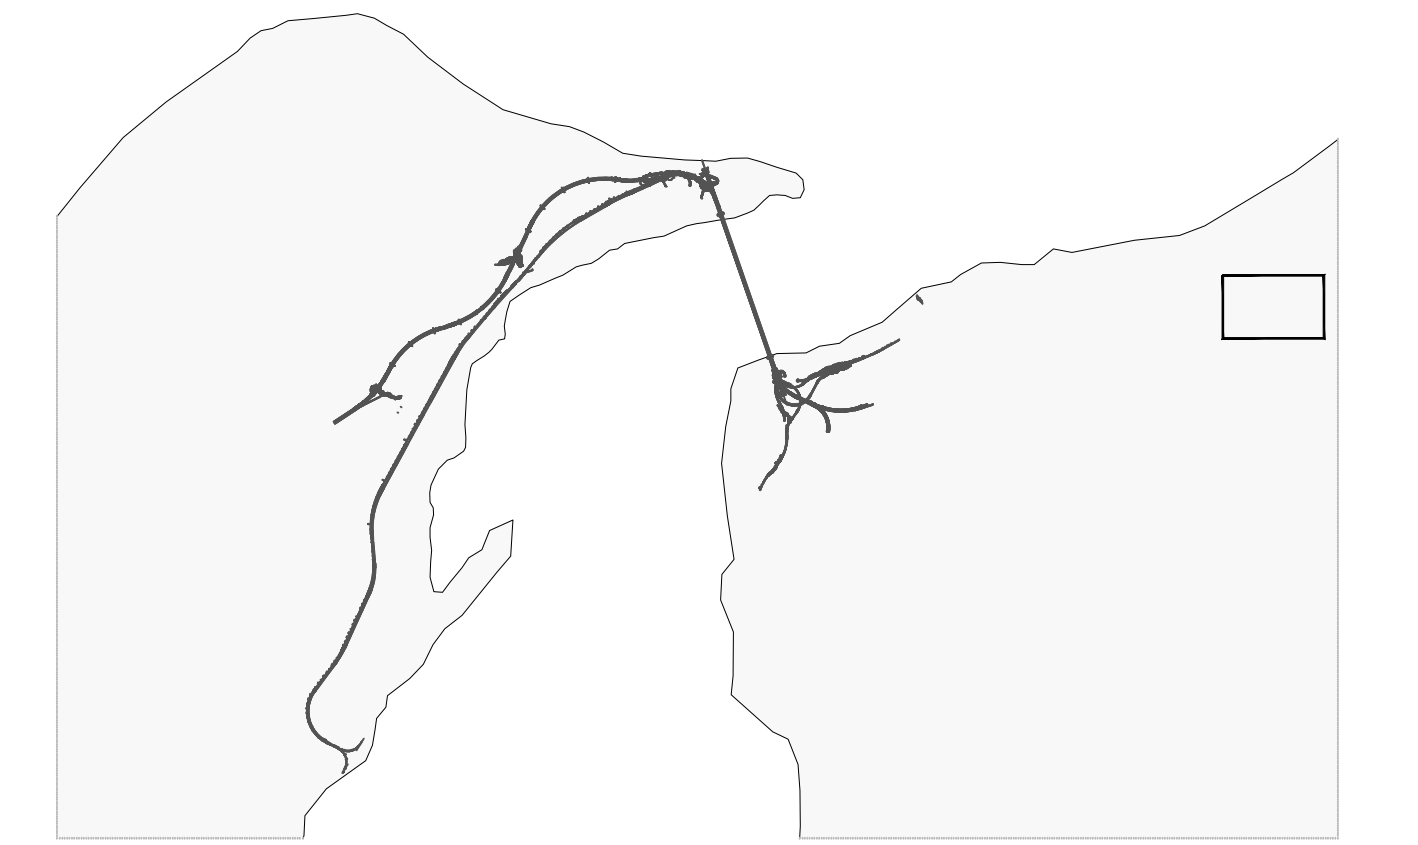

**Stretto di Messina**  
Concessionaria per la progettazione, realizzazione e gestione del collegamento stabile tra lo Stretto e il Cardine  
 Organismo di Diritto Pubblico  
 (Legge n° 1158 del 17 dicembre 1971, modificata dal D.Lgs. n° 114 del 24 aprile 2003)

**PONTE SULLO STRETTO DI MESSINA**

**PROGETTO DEFINITIVO**

**EUROLINK S.C.p.A.**  
 IMPREGILO S.p.A. (Mandatataria)  
 SOCIETA' ITALIANA PER CONDOTTE D'ACQUA S.p.A. (Mandatario)  
 COOPERATIVA MURATORI E CEMENTISTI - C.M.C. di Ravenna Soc. Coop. a.r.l. (Mandatario)  
 SACVYR S.A.U. (Mandatario)  
 ISHIKAWAJIMA - HARIMA HEAVY INDUSTRIES CO. Ltd. (Mandatario)  
 A.C.I. S.C.P.A. - CONSORZIO STABILE (Mandatario)

IL PROGETTISTA <small>prodotto da</small> Dott. Ing. B. Palloni Ordine Ingegneri Reggio Calabria n° 11845	IL CONTRAENTE GENERALE <small>Project Manager</small> Ing. P.P. Marcheselli	STRETTO DI MESSINA <small>Direttore Generale e        RUP Validazione</small> Ing. G. Timmenhelli	STRETTO DI MESSINA <small>Amministratore Delegato</small> (Dott. P. Gucci)
---	---	---	--

**COLLEGAMENTI VERSANTE CALABRIA [CZ0181\_F0]**  
 CANTIERI  
 SITI DI STOCCAGGIO - CAVE  
 SITI DI RECUPERO AMBIENTALE - SD.19  
 CRA2 - SEZIONI ASSE DEPOSITO - TAV. 3/4

CODICE: **CG1400PB8DCZC4SD19000011FO** | **FO** | **1:500**

REV.	DATA	DESCRIZIONE	REDATTO	VERIFICATO	APPROVATO
FO	20-06-2011	EMISSIONE FINALE	ZAVAGLIA	F. FEDELE	S. FEDELE