


Il presente disegno è di proprietà aziendale - La Società tutelerà i propri diritti a termine di legge.



COROGRAFIA Scala 1:200.000

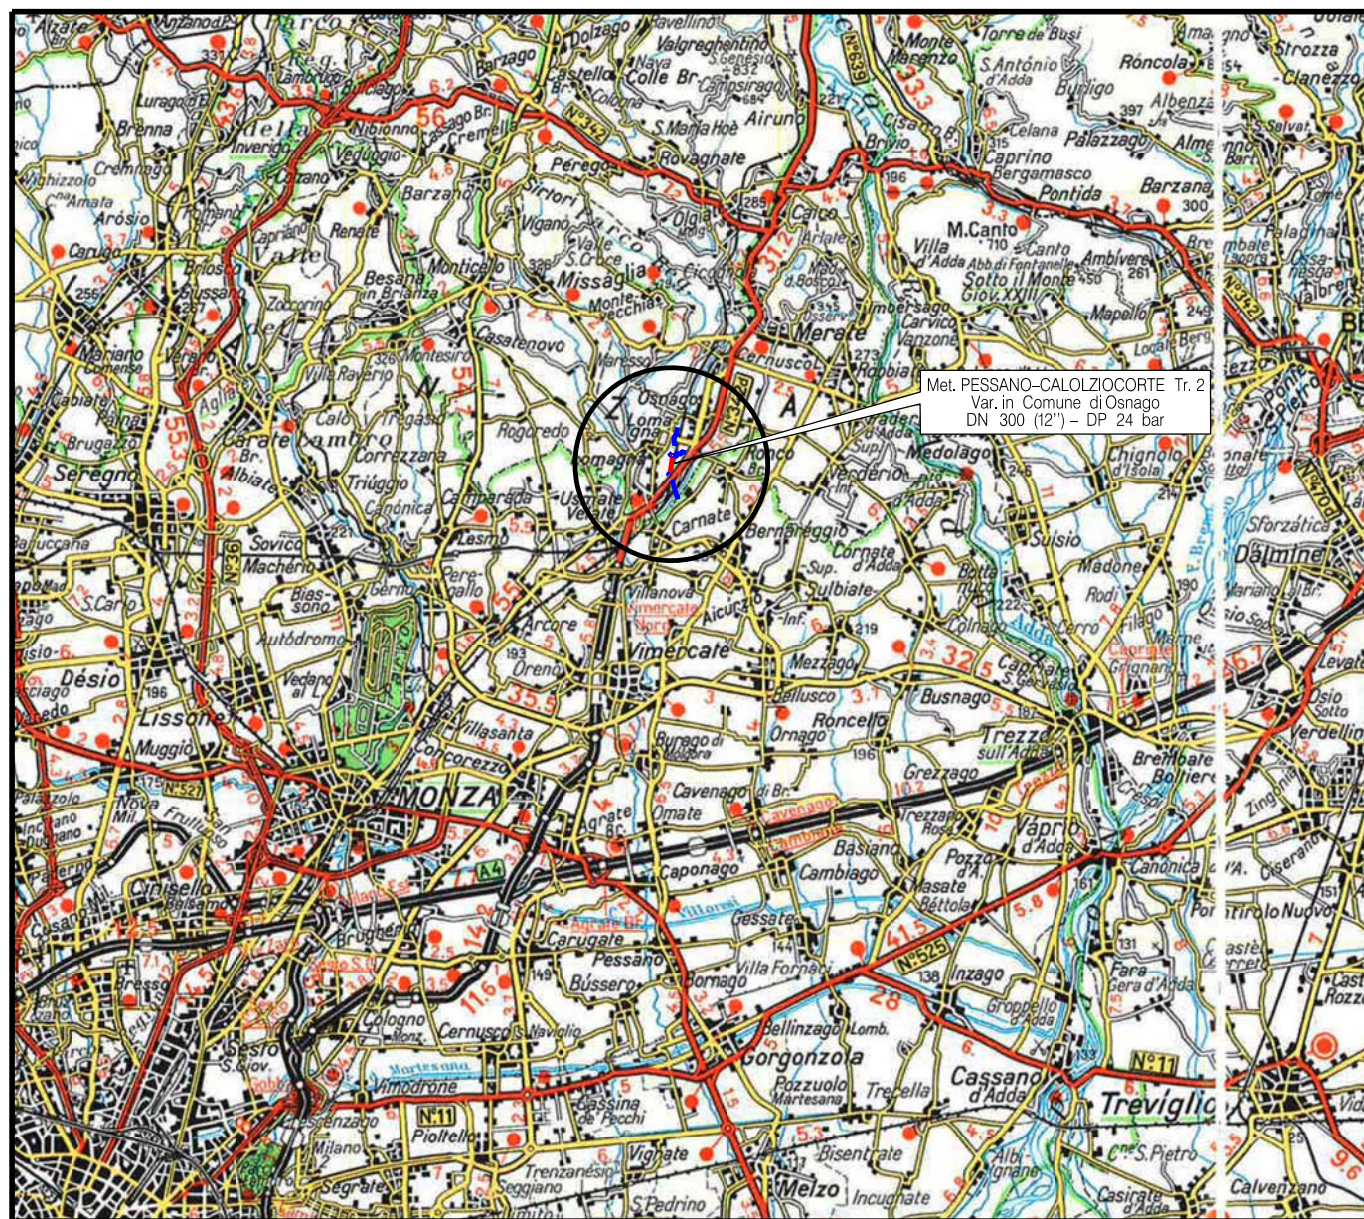

1	11/04/19	AGGIORNAMENTO	MARIONNI	BATTISTI	LUMINARI		
0	07/03/19	EMISSIONE	MARIONNI	BATTISTI	LUMINARI		
INDICE	DATA	REVISIONI			ELABORATO	VERIFICATO	APPROVATO
Proprietario		Progettista				Dis. PG-ORT-004	
						Fg. 1 di 3	
Metanodotto:		PESSANO-CALOLZIOCORTE Tr. 2 Var. in Comune di Osnago DN 300 (12'') - DP 24 bar				Comm. NR/05337/R-L24	
						INDICE	
						Scala 1:10000	
TRACCIATO DI PROGETTO SU ORTOFOTOCARTA		Sostituisce il				Sostituito dal	

Metanodotto:
PESSANO-CALOLZIOCORTE Tr. 2
 Var. in Comune di Osnago
 DN 300 (12'') – DP 24 bar


TRACCIATO DI PROGETTO SU ORTOFOTOCARTA

1	11/04/19	AGGIORNAMENTO
0	07/03/19	EMISSIONE
INDICE	DATA	REVISIONI
Proprietario		Progettista
		

MARIONNI	BATTISTI	LUMINARI
MARIONNI	BATTISTI	LUMINARI
ELABORATO	VERIFICATO	APPROVATO
Dis. PG-ORT-004		
Comm. NR/05337/R-L24		

Foglio
2
 di 3

Scala
1:10000

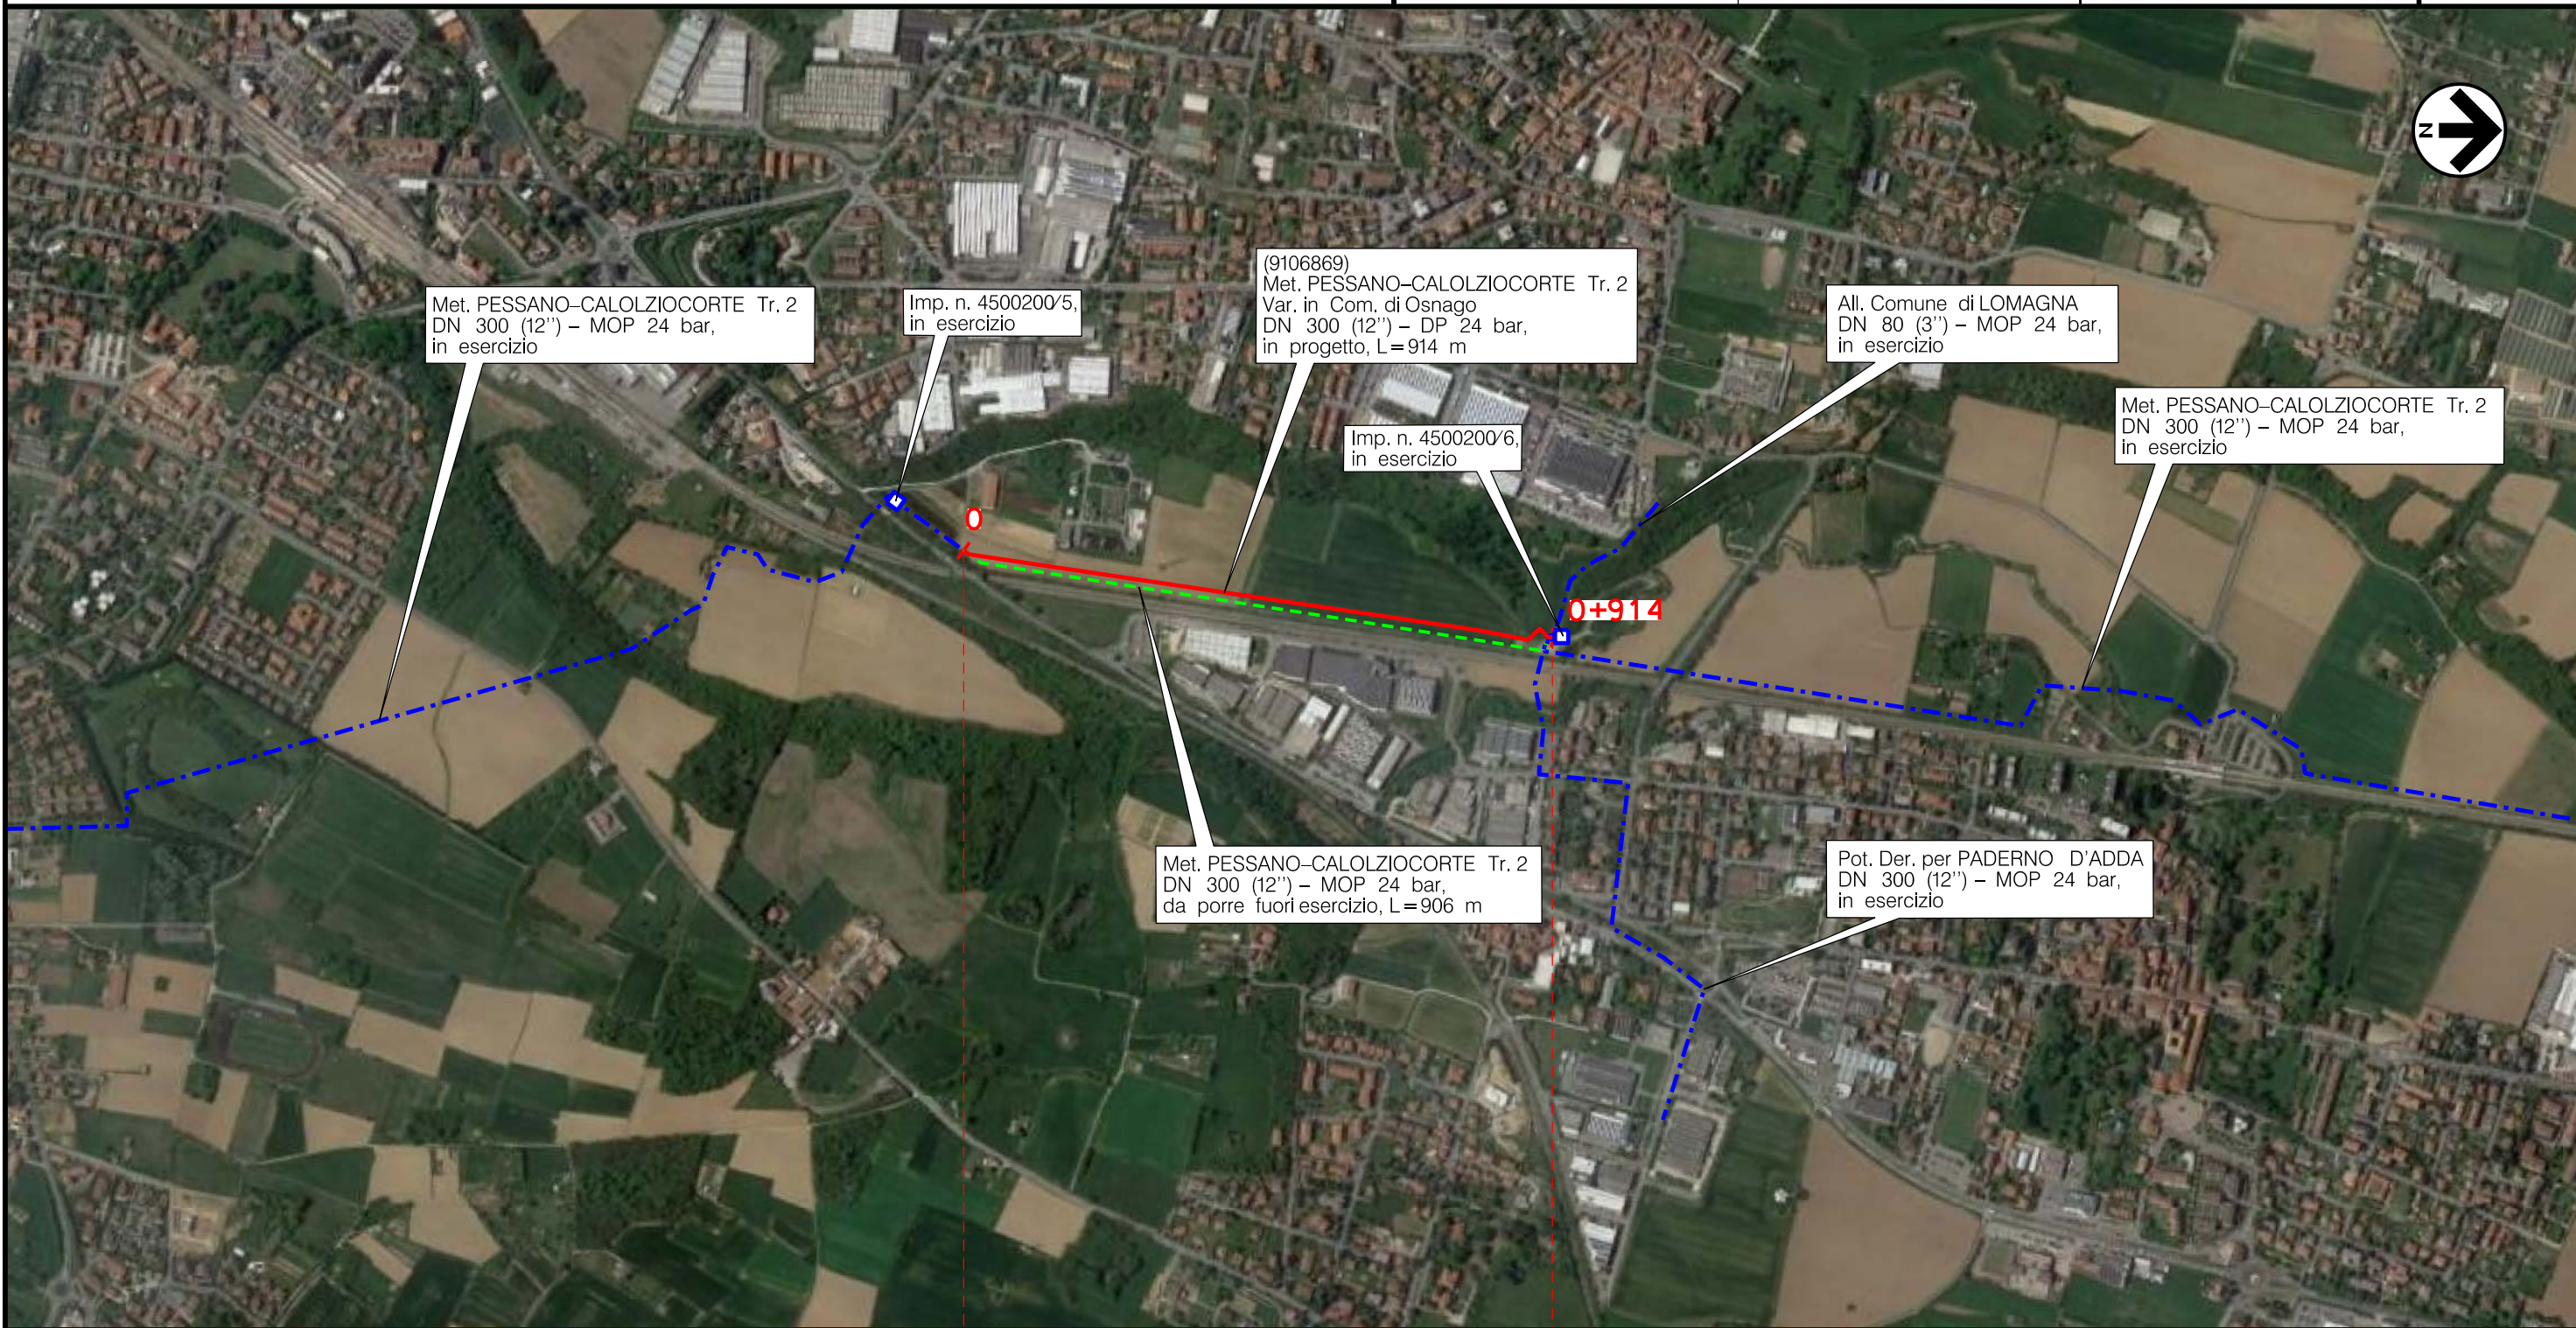

0 0+914



OSNAGO
 LECCO (LOMBARDIA)

(T)

Il presente disegno è di proprietà aziendale - La Società tutelera i propri diritti a termine di legge.

Metanodotto: PESSANO-CALOLZIOCORTE Tr. 2
 Var. in Comune di Osnago
 DN 300 (12'') - DP 24 bar








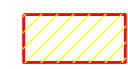

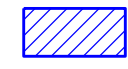








TRACCIATO DI PROGETTO SU ORTOFOTOCARTA

1	11/04/19	AGGIORNAMENTO	MARIONNI	BATTISTI	LUMINARI
0	07/03/19	EMISSIONE	MARIONNI	BATTISTI	LUMINARI
INDICE	DATA	R E V I S I O N I			ELABORATO
Proprietario		Progettista			Dis. PG-ORT-004
					Comm. NR/05337/R-L24
					Scala 1:10000










Foglio
3
 di 3

LEGENDA


SIMBOLOGIA CARTOGRAFICA

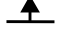- | | | | |
|---|---|---|---|
|  | Metanodotto in progetto |  | Altre condotte di terzi |
|  | Metanodotti in esercizio |  | Altri metanodotti in progetto |
|  | Metanodotti da porre fuori esercizio e recuperare |  | Gallerie, Tunnel, Mini-Microtunnel, Raise Boring e T.O.C. |
|  | Alternativa di tracciato |  | Impianti di linea in progetto |
|  | Aree impianti stacco-terminale in progetto |  | Impianti di linea su rete in esercizio |
|  | Aree impianti stacco-terminale esistenti |  | Impianti di linea da porre fuori esercizio e recuperare |
|  | Piazzola di stoccaggio tubazioni |  | Depositi temporanei |
|  | Strada di accesso all'impianto |  | Strade di accesso provvisorio |
|  | Adeguamento strade esistenti |  | Limite sovrapposizione fogli |
| | |  | Integrazioni planimetriche di progetto |
| | |  | Integrazioni planimetriche esistenti |

SIMBOLOGIA MECCANICA

-  Punto di intercettazione di linea (P.I.L.)
-  Punto di intercettazione di derivazione importante (P.I.D.I.)
-  Punto di intercettazione di derivazione semplice con stacco da P.I.L. (P.I.D.S.)
-  Punto di intercettazione e derivazione semplice con stacco da Linea (P.I.D.S.)
-  Punto di intercettazione con discaggio di allacciamento (P.I.D.A.)
-  Punto predisposto per il discaggio di allacciamento (P.P.D.A.)
-  Punto di sezionamento elettrico terminale (P.S.E.T.)
-  Stazione predisposta per lancio e ricevimento PIG
-  Impianto di riduzione/regolazione della pressione

SIMBOLOGIA TEMATICA

 

Il presente disegno è di proprietà aziendale - La Società tutela i propri diritti a termine di legge.

Progressiva chilometrica	N.	
Comuni		
Province		
Impianti	TIPO - N. - PROGR. km	
Attraversamenti	TIPO - PROGR. km	
Strade - Piste - Piazzole tubazioni	TIPOLOGIA ATTRAVERSATA (SS n. **, corso d'acqua, ferrovia, ecc.)	
Fascia di lavoro	ACCESSO IMPIANTI	ADEGUAMENTI STRADE
Scavabilità terreni	ALLARGATA	STRADE PROVVISORIE
		DEPOSITI TEMPORANEI
		Dn
		N. PIAZ. Pn
	SCIOLTI (T)	ROCCIA TENERA (RT)
		ROCCIA DURA (RD)