

COROGRAFIA Scala 1:200.000




1	11/04/19	AGGIORNAMENTO	MARIONNI	BATTISTI	LUMINARI						
0	07/03/19	EMISSIONE	MARIONNI	BATTISTI	LUMINARI						
INDICE	DATA	R E V I S I O N I			ELABORATO VERIFICATO APPROVATO						
Proprietario		Progettista			Dis. PG-PRG-001						
					Fg. 1 di 3						
Metanodotto: PESSANO-CALOLZIOCORTE Tr. 1 Var. nei Comuni di Cambiagio, Agrate e Cavenago DN 300 (12'') - DP 24 bar ed opere connesse					Comm. NR/05337/R-L21						
					<table border="1"> <tr> <td>INDICE</td> <td>1</td> <td></td> <td></td> <td></td> <td></td> </tr> </table>	INDICE	1				
INDICE	1										
STRUMENTI DI PIANIFICAZIONE URBANISTICA					Scala 1:10000						
					Sostituisce il .....						
					Sostituito dal .....						

Metanodotto:

PESSANO-CALOLZIOCORTE Tr. 1  
Var. nei Comuni di Cambiagio, Agrate e Cavenago  
DN 300 (12'') - DP 24 bar  
ed opere connesse

STRUMENTI DI PIANIFICAZIONE URBANISTICA

1	11/04/19	AGGIORNAMENTO	MARIONNI	BATTISTI	LUMINARI	Foglio <b>2</b> di 3 Scala 1:10000
0	07/03/19	EMISSIONE	MARIONNI	BATTISTI	LUMINARI	
INDICE	DATA	REVISIONI	ELABORATO	VERIFICATO	APPROVATO	
Proprietario		Progettista		Dis. PG-PRG-001		Comm. NR/05337/R-L21

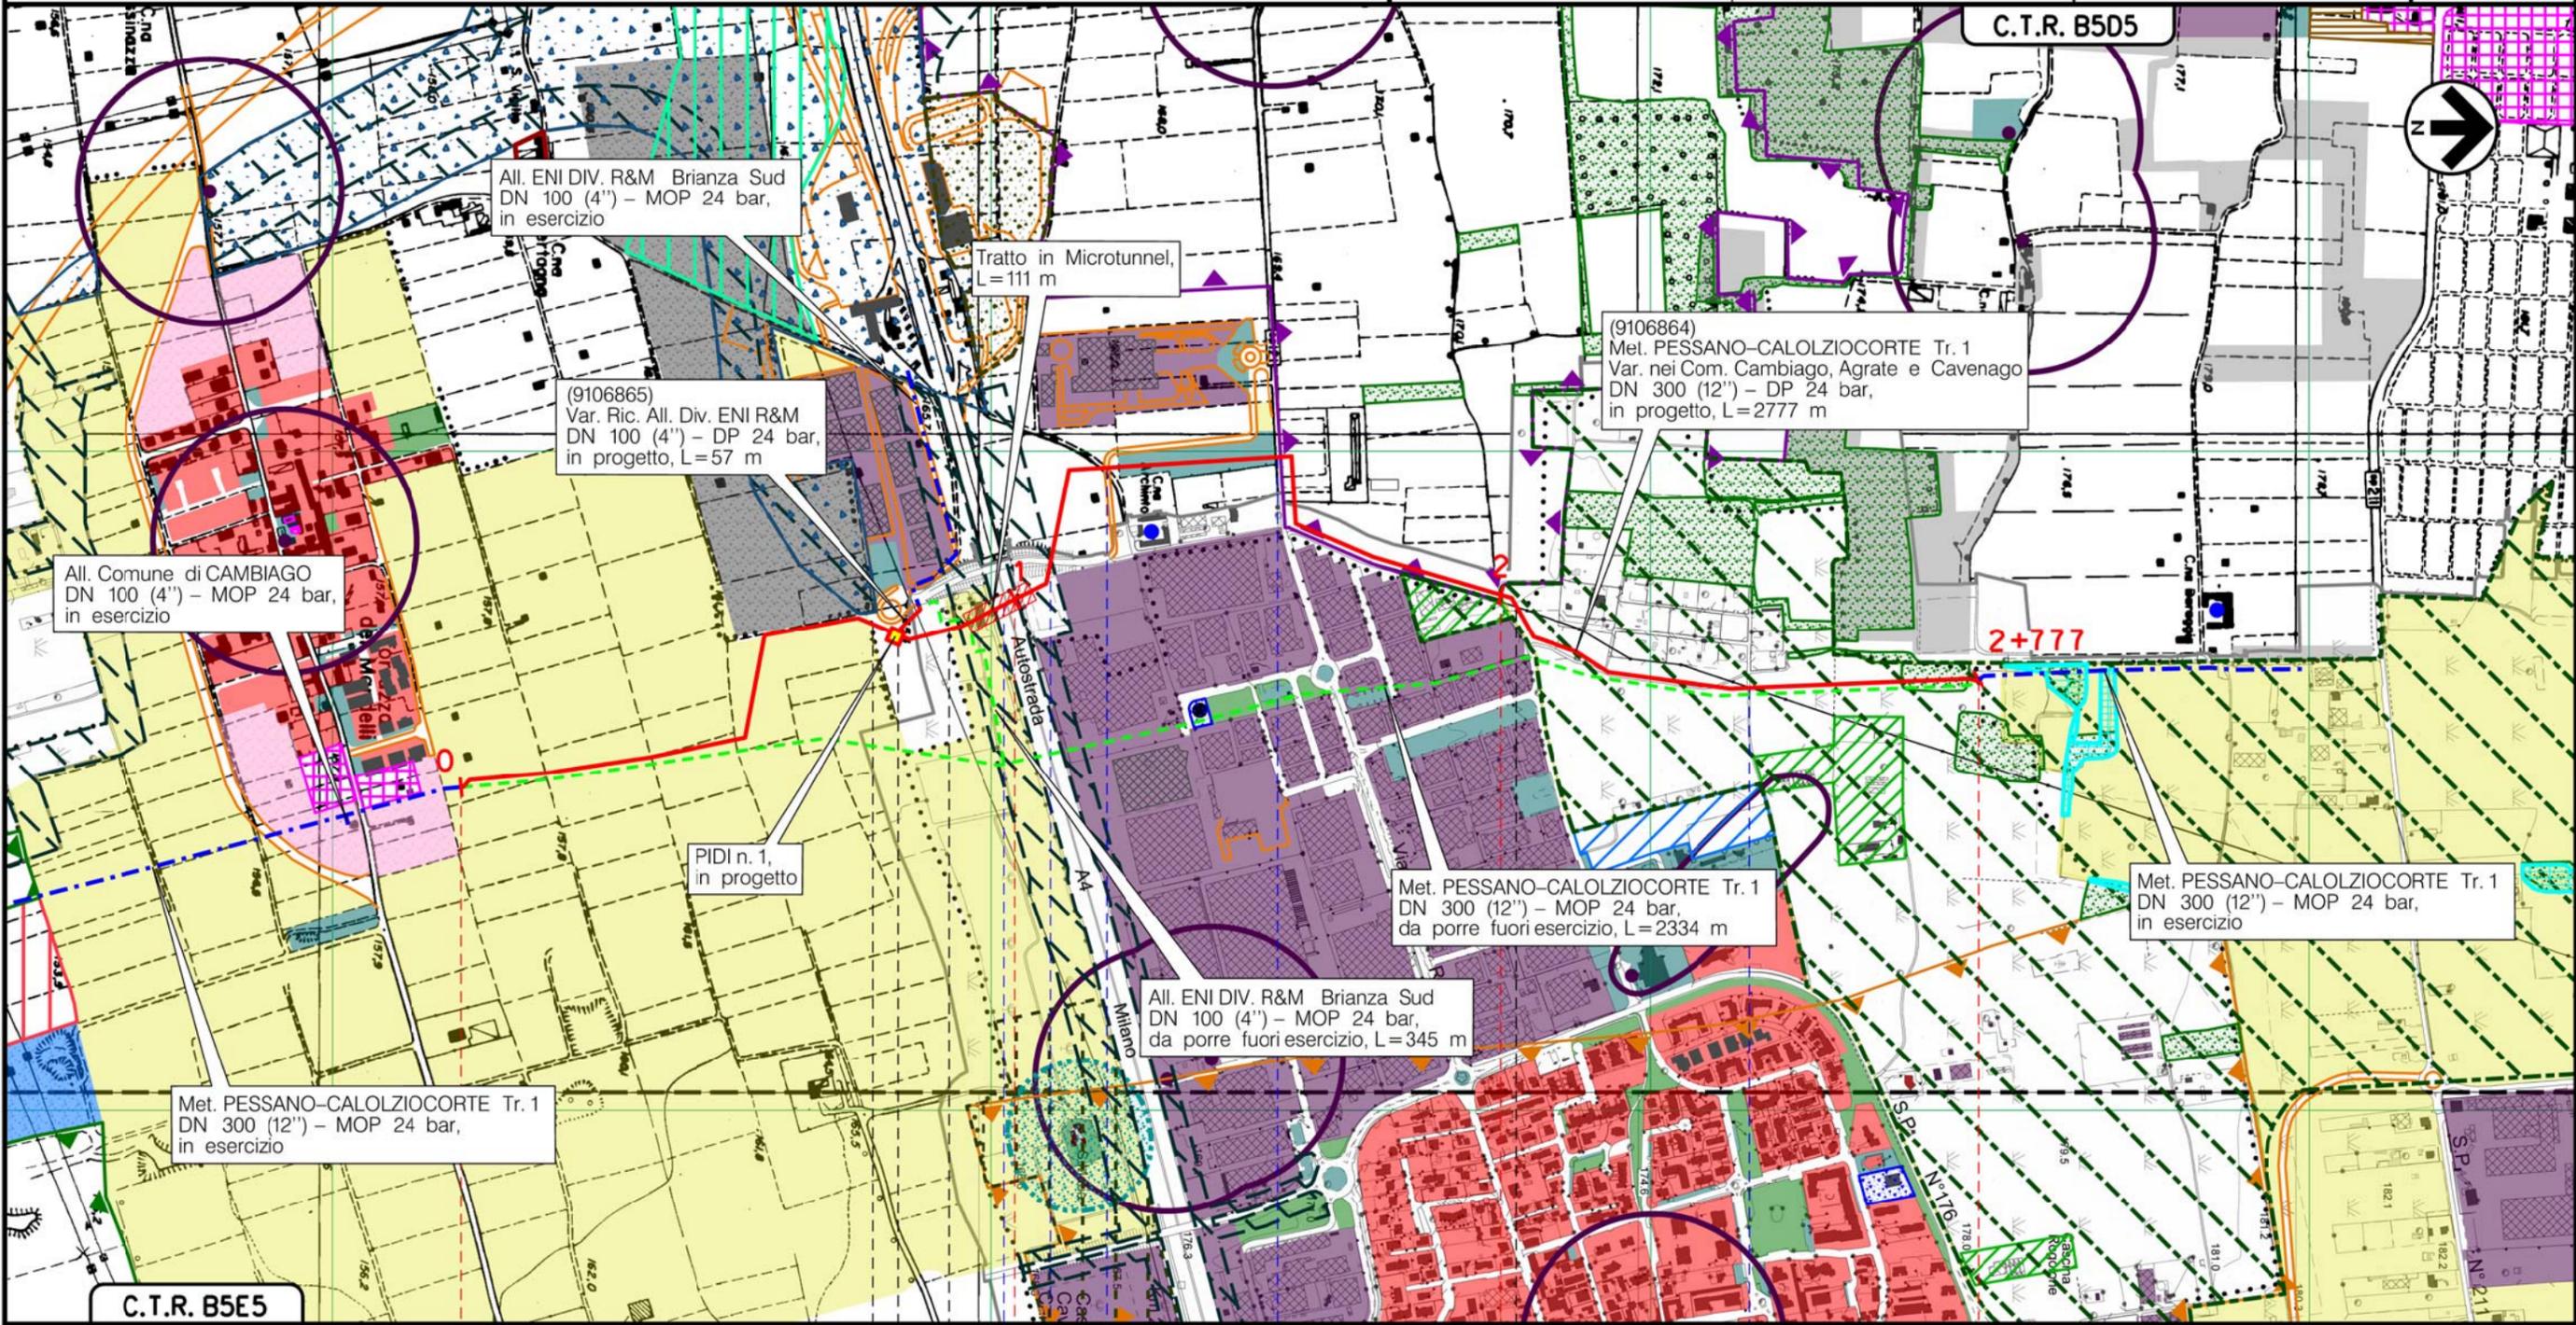

C.T.R. B5E5	0	1	2	2+777
CAMBIAGO	AGRATE B.	CAVENAGO B.	AGRATE B.	CAVENAGO B.
MILANO (LOMBARDIA)		MONZA BRIANZA (LOMBARDIA)		
		S.C. Via Dalla Chiesa	S.P. n.121	Strada Vic. dei Boschi Ciocchetti
Autostrada A4		Cavalcavia Autostradale		Strada Vic. Carraio

(T)

Il presente disegno è di proprietà aziendale - La Società tutelerà i propri diritti a termine di legge.

Metanodotto: PESSANO-CALOLZIOCORTE Tr. 1  
 Var. nei Comuni di Cambiagio, Agrate e Cavenago  
 DN 300 (12'') - DP 24 bar  
 ed opere connesse

STRUMENTI DI PIANIFICAZIONE URBANISTICA

1	11/04/19	AGGIORNAMENTO	MARIONNI	BATTISTI	LUMINARI
0	07/03/19	EMISSIONE	MARIONNI	BATTISTI	LUMINARI
INDICE	DATA	R E V I S I O N I			ELABORATO
Proprietario		Progettista			Dis. PG-PRG-001
					Comm. NR/05337/R-L21
					Foglio 3 di 3 Scala 1:10000

LEGENDA

SIMBOLOGIA CARTOGRAFICA

- Metanodotto in progetto
- Metanodotti in esercizio
- Metanodotti da porre fuori esercizio e recuperare
- Alternativa di tracciato
- Aree impianti stacco-terminale in progetto
- Aree impianti stacco-terminale esistenti
- Piazzola di stoccaggio tubazioni
- Strada di accesso all'impianto
- Adeguamento strade esistenti
- Altre condotte di terzi
- Altri metanodotti in progetto
- Gallerie, Tunnel, Mini-Microtunnel, Raise Boring e T.O.C.
- Impianti di linea in progetto
- Impianti di linea su rete in esercizio
- Impianti di linea da porre fuori esercizio e recuperare
- Depositi temporanei
- Strade di accesso provvisorio
- Limite sovrapposizione fogli
- Integrazioni planimetriche di progetto
- Integrazioni planimetriche esistenti

SIMBOLOGIA MECCANICA

- Punto di intercettazione di linea (P.I.L.)
- Punto di intercettazione di derivazione importante (P.I.D.I.)
- Punto di intercettazione di derivazione semplice con stacco da P.I.L. (P.I.D.S.)
- Punto di intercettazione e derivazione semplice con stacco da Linea (P.I.D.S.)
- Punto di intercettazione con discaggio di allacciamento (P.I.D.A.)
- Punto predisposto per il discaggio di allacciamento (P.P.D.A.)
- Punto di sezionamento elettrico terminale (P.S.E.T.)
- Stazione predisposta per lancio e ricevimento PIG
- Impianto di riduzione/regolazione della pressione

SIMBOLOGIA TEMATICA

- Zone di edilizia residenziale: nuclei antichi, consolidate, di espansione, di completamento, di consolidamento
- Zone di edilizia produttiva: artigianale, industriale, commerciale, agricola, consolidata, di espansione, di completamento, di consolidamento
- Aree di interesse comune: servizi pubblici, di progetto, parcheggi, istruzione, religiosi, sportivi, spazi ed attrezzature per la mobilità
- Verde attrezzato, pubblico, urbano, privato, di mitigazione/compensazione
- Aree ed attrezzature tecnologiche e relativa fascia di rispetto
- Cascina
- Aree boscate
- Art. 136-D.Lgs. 4204-Edifici con vincolo monumentale
- Attività florovivaistiche
- Area di tutela assoluta dei pozzi 10 m  
Fascia di rispetto dei pozzi 200 m
- E-E1-Aree agricole, produttive
- Ambito agricolo strategico/produttivo
- Ambito di cava
- Cava A.T.E. g36 D.G.R. VIII/8263-22 ott. 08
- P.L.I.S. Parco del Molgora
- P.L.I.S. Rio Vallone
- Aree non soggette a trasformazione urbanistica
- Aree destinate alle grandi infrastrutture  
Attrezzature per la mobilità
- Fascia di rispetto Autostrada Pedemontana  
Lombarda e opere connesse
- Ambiti di trasformazione
- Aree di inedificabilità assoluta
- Bozza di perimetrazione boschi PIF (MB)
- Zone a Rischio archeologico (D.Lgs 4204)
- Aree a Standard non acquisite
- Suscettività elevata per presenza di "occhi pollini"
- E2 di protezione e potenziamento aree boscate, di valenza paesistica
- Ambiti di frangia urbana
- Ambito di cava di riserva g22 (Piano Cave provinciale)
- Ambito cava attiva A.T.E. g22 (Piano Cave Provinciale)
- P.L.I.S. Canale dei Villorosi
- Aree ed immobili di interesse storico culturale

Il presente disegno è di proprietà aziendale - La Società tutelerà i propri diritti a termine di legge.

Progressiva chilometrica	N.	
Comuni		
Province		
Impianti	TIPO - N. - PROGR. km	
Attraversamenti	TIPOLOGIA ATTRAVERSATA (SS n. **, corso d'acqua, ferrovia, ecc.)	
Strade - Piste - Piazzole tubazioni	ACCESSO IMPIANTI	ADEGUAMENTI STRADE
Fascia di lavoro	ALLARGATA	DEPOSITI TEMPORANEI
Scavabilità terreni	SCIOLTI (T)	ROCCIA TENERA (RT)
		ROCCIA DURA (RD)
		Dn PIAZ. Pn