

COROGRAFIA Scala 1:200.000




1	11/04/19	AGGIORNAMENTO	MARIONNI	BATTISTI	LUMINARI
0	07/03/19	EMISSIONE	MARIONNI	BATTISTI	LUMINARI
INDICE	DATA	REVISIONI			ELABORATO VERIFICATO APPROVATO
Proprietario		Progettista			Dis. PG-SP-001
					Fg. 1 di 3
Metanodotto: PESSANO-CALOLZIOCORTE Tr. 1 Var. nei Comuni di Cambiagio, Agrate e Cavenago DN 300 (12'') - DP 24 bar ed opere connesse					Comm. NR/05337/R-L21
					INDICE
					Scala 1:10000
STRUMENTI DI PIANIFICAZIONE PROVINCIALI					Sostituisce il ..... Sostituito dal .....

Metanodotto:

PESSANO-CALOLZIOCORTE Tr. 1  
Var. nei Comuni di Cambiagio, Agrate e Cavenago  
DN 300 (12'') - DP 24 bar  
ed opere connesse

STRUMENTI DI PIANIFICAZIONE PROVINCIALI

1	11/04/19	AGGIORNAMENTO	MARIONNI	BATTISTI	LUMINARI	Foglio <b>2</b> di 3 Scala 1:10000
0	07/03/19	EMISSIONE	MARIONNI	BATTISTI	LUMINARI	
INDICE	DATA	REVISIONI	ELABORATO	VERIFICATO	APPROVATO	
Proprietario		Progettista		Dis. PG-SP-001		Comm. NR/05337/R-L21

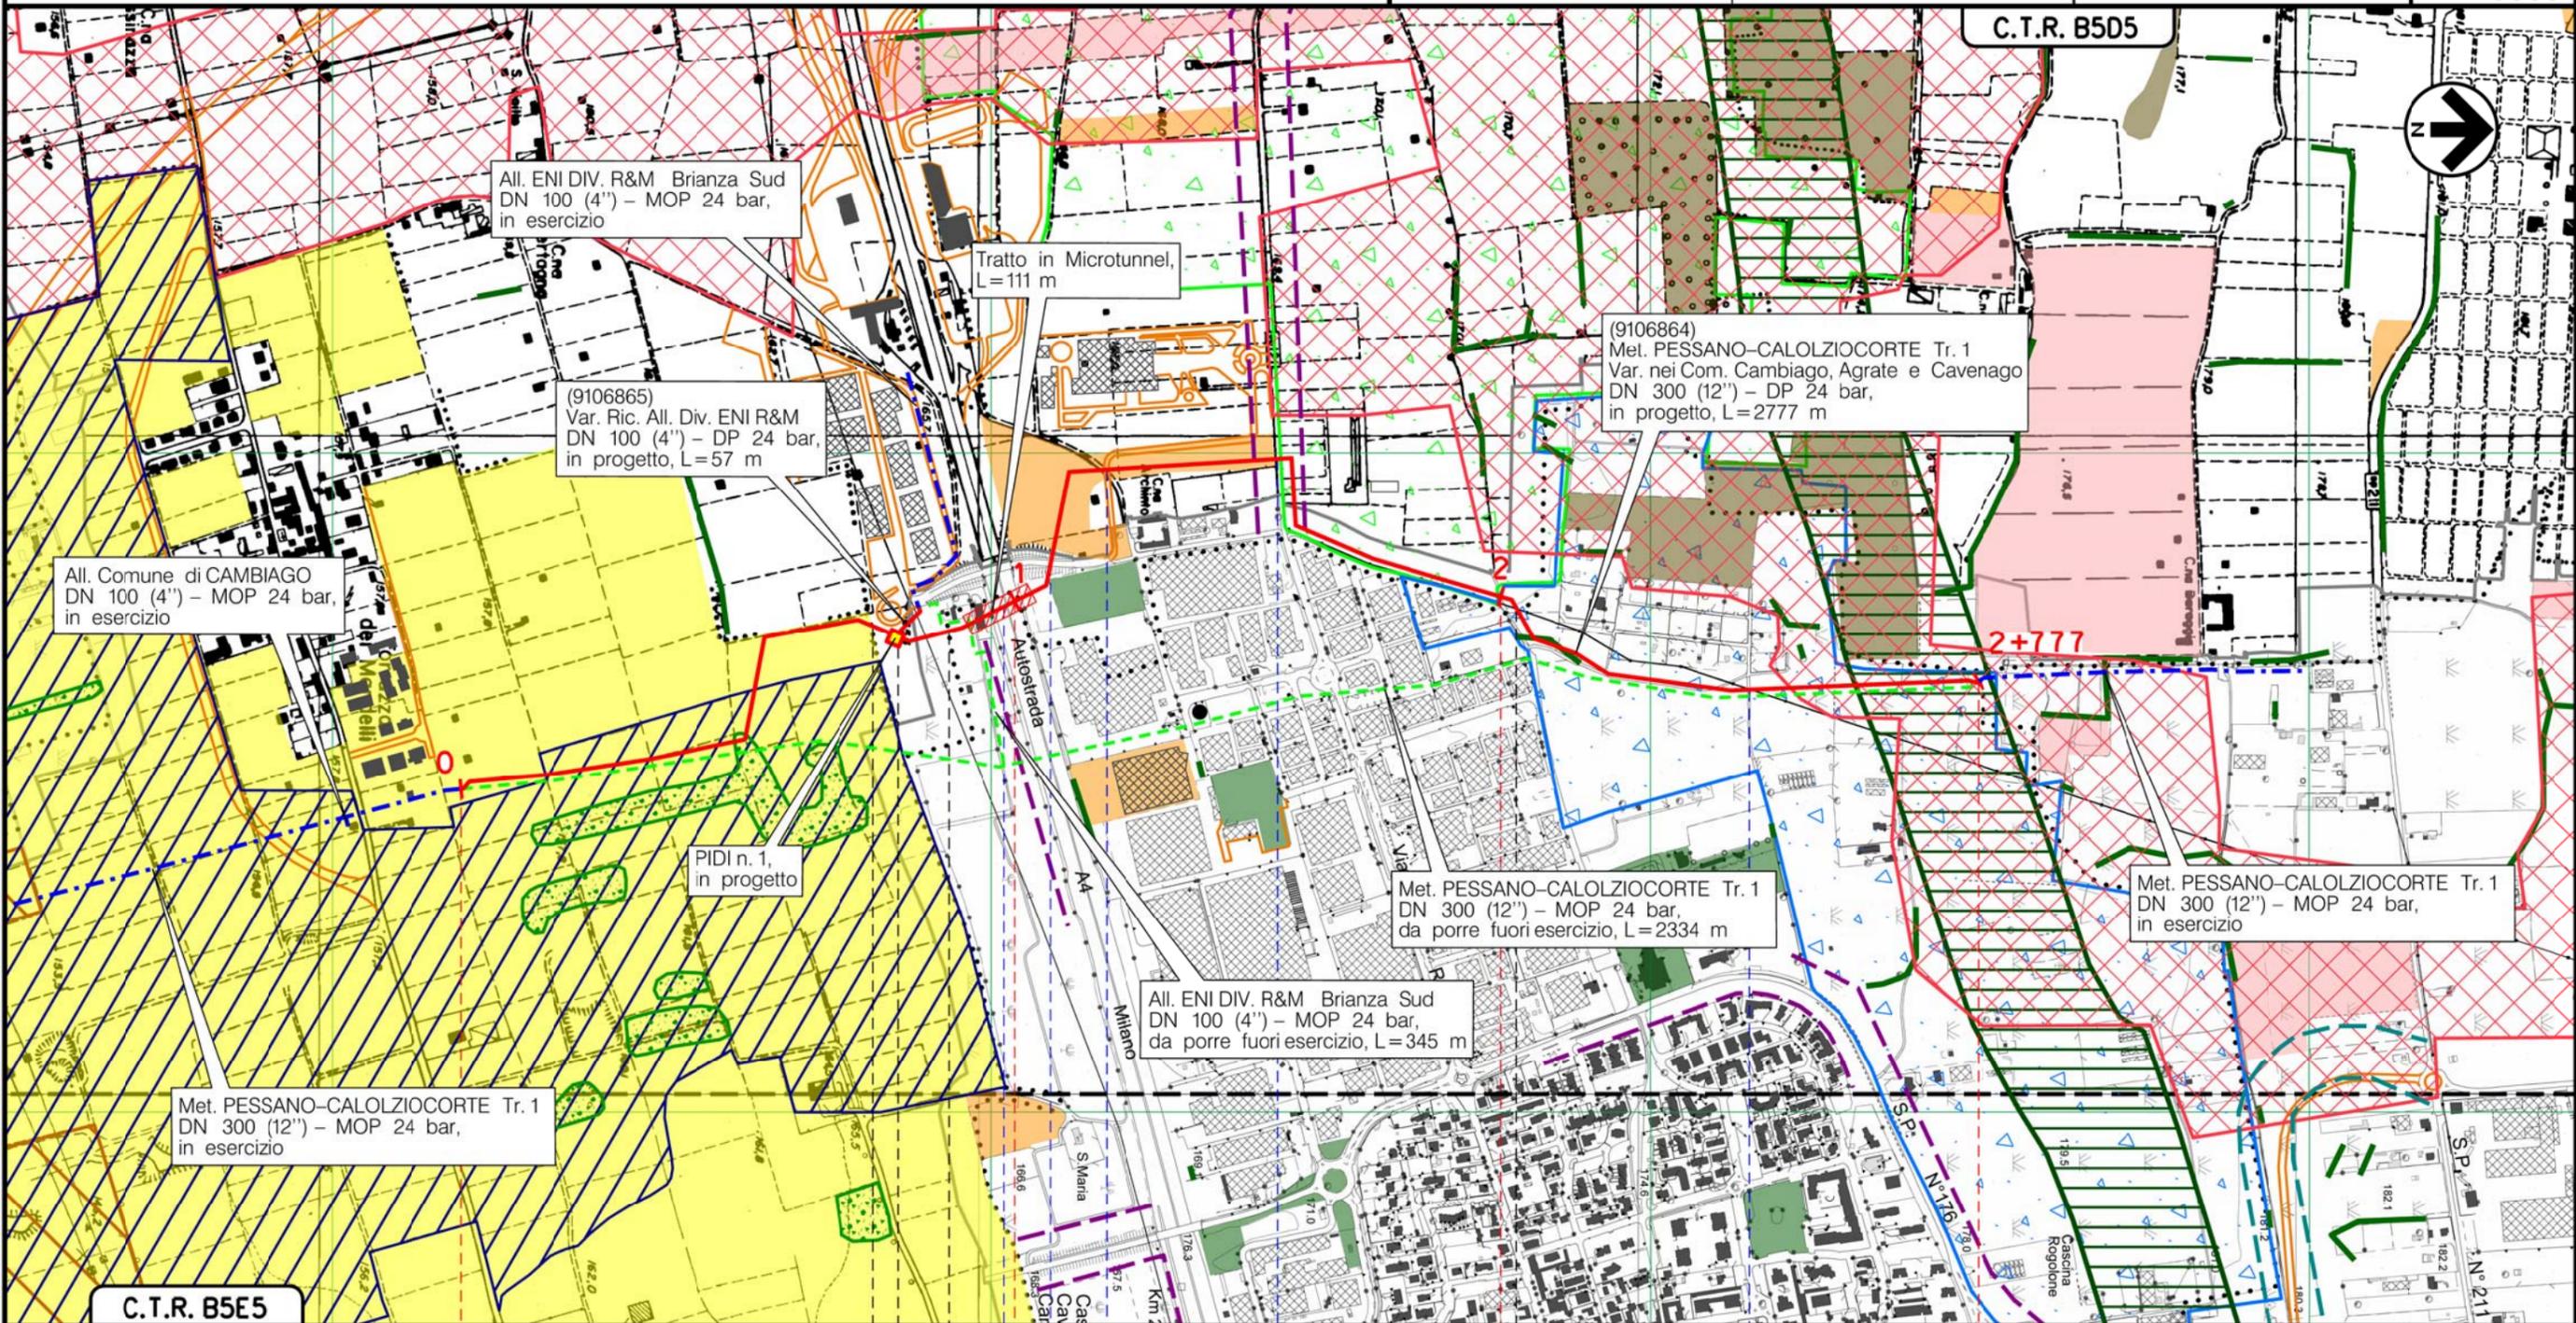

Il presente disegno è di proprietà aziendale - La Società tutelerà i propri diritti a termine di legge.

C.T.R. B5E5		C.T.R. B5D5	
0	1	2	2+777
Cambiagio		Cavenago B.	
MILANO (LOMBARDIA)		MONZA BRIANZA (LOMBARDIA)	
PIDI n.1 km 0+810			
Autostrada A4		S.P. n.121	
S.C. Via Dalla Chiesa		Strada Vic. dei Boschi Ciocchetti	
Cavalcavia Autostradale		Strada Vic. Carraio	
(T)			

Metanodotto: PESSANO-CALOLZIOCORTE Tr. 1  
 Var. nei Comuni di Cambiagio, Agrate e Cavenago  
 DN 300 (12'') - DP 24 bar  
 ed opere connesse

STRUMENTI DI PIANIFICAZIONE PROVINCIALI

1	11/04/19	AGGIORNAMENTO	MARIONNI	BATTISTI	LUMINARI
0	07/03/19	EMISSIONE	MARIONNI	BATTISTI	LUMINARI
INDICE	DATA	R E V I S I O N I			ELABORATO
Proprietario		Progettista			Dis. PG-SP-001
					Comm. NR/05337/R-L21
					Foglio 3 di 3 Scala 1:10000

LEGENDA

SIMBOLOGIA CARTOGRAFICA

- Metanodotto in progetto
- Metanodotti in esercizio
- Metanodotti da porre fuori esercizio e recuperare
- Alternativa di tracciato
- Aree impianti stacco-terminale in progetto
- Aree impianti stacco-terminale esistenti
- Piazzola di stoccaggio tubazioni
- Strada di accesso all'impianto
- Adeguamento strade esistenti
- Altre condotte di terzi
- Altri metanodotti in progetto
- Gallerie, Tunnel, Mini-Microtunnel, Raise Boring e T.O.C.
- Impianti di linea in progetto
- Impianti di linea su rete in esercizio
- Impianti di linea da porre fuori esercizio e recuperare
- Depositi temporanei
- Strade di accesso provvisorio
- Limite sovrapposizione fogli
- Integrazioni planimetriche di progetto
- Integrazioni planimetriche esistenti

SIMBOLOGIA MECCANICA

- Punto di intercettazione di linea (P.I.L.)
- Punto di intercettazione di derivazione importante (P.I.D.I.)
- Punto di intercettazione di derivazione semplice con stacco da P.I.L. (P.I.D.S.)
- Punto di intercettazione e derivazione semplice con stacco da Linea (P.I.D.S.)
- Punto di intercettazione con discaggio di allacciamento (P.I.D.A.)
- Punto predisposto per il discaggio di allacciamento (P.P.D.A.)
- Punto di sezionamento elettrico terminale (P.S.E.T.)
- Stazione predisposta per lancio e ricevimento PIG
- Impianto di riduzione/regolazione della pressione

SIMBOLOGIA TEMATICA

- PTCP MONZA E BRIANZA Appr. con D.C.P. n.16 del 10/07/13  
 Ultimo aggiornamento Sett. 2013
- Tav.2 - Elementi di caratterizzazione del territorio
- Caratteri ecologici del territorio provinciale
- Principali linee di continuita' ecologica
  - Rete Ecologica Regionale (Del. G.R. n.8/10962 del 30/12/09)
  - Elementi di secondo livello
  - Verde urbano e sportivo (fonte DUSAF 3.0)
  - Aree boscate (fonte DUSAF 3.0)
  - Filari (fonte DUSAF 3.0)
  - Prati (fonte DUSAF 3.0)
  - Cespuglieti (fonte DUSAF 3.0)
- Tav. 5a - Sistema dei vincoli e delle tutele
- PLIS - Parco del Molgora
  - PLIS - Parco del Rio Vallone
- Tav. 6b - Viabilita' di interesse paesaggistico
- Tratti panoramici lungo la viabilita' di nuova realizzazione (previsioni dello scenario programmatico)
  - Tratti panoramici lungo la viabilita' esistente
- PTCP MILANO Appr. con D.C.P. n.93 del 17/10/13
- Tav.2 - Ambiti, sistemi ed elementi di rilevanza paesaggistica
- Ambiti ed elementi di prevalente valore storico e culturale
- Ambiti di rilevanza paesistica
  - PLIS - Parco del Rio Vallone
  - Aree boscate
  - Ambiti agricoli di rilevanza paesaggistica
- Tav.4 - Rete ecologica
- Elementi della Rete Ecologica Regionale

Il presente disegno e' di proprieta' aziendale - La Societa' tutelera' i propri diritti a termine di legge.

Progressiva chilometrica	N.	
Comuni		
Province		
Impianti	TIPO - N. - PROGR. km	
Attraversamenti	TIPOLOGIA ATTRAVERSATA (SS n. **, corso d'acqua, ferrovia, ecc.)	
Strade - Piste - Piazzole tubazioni	ACCESSO IMPIANTI	ADEGUAMENTI STRADE
Fascia di lavoro	ALLARGATA	DEPOSITI TEMPORANEI
Scavabilita' terreni	SCIOLTI (T)	ROCCIA DURA (RD)
	ROCCIA TENERA (RT)	Dn PIAZ. Pn