PLANIMETRIA DI PROGETTO

SCALA 1:1000

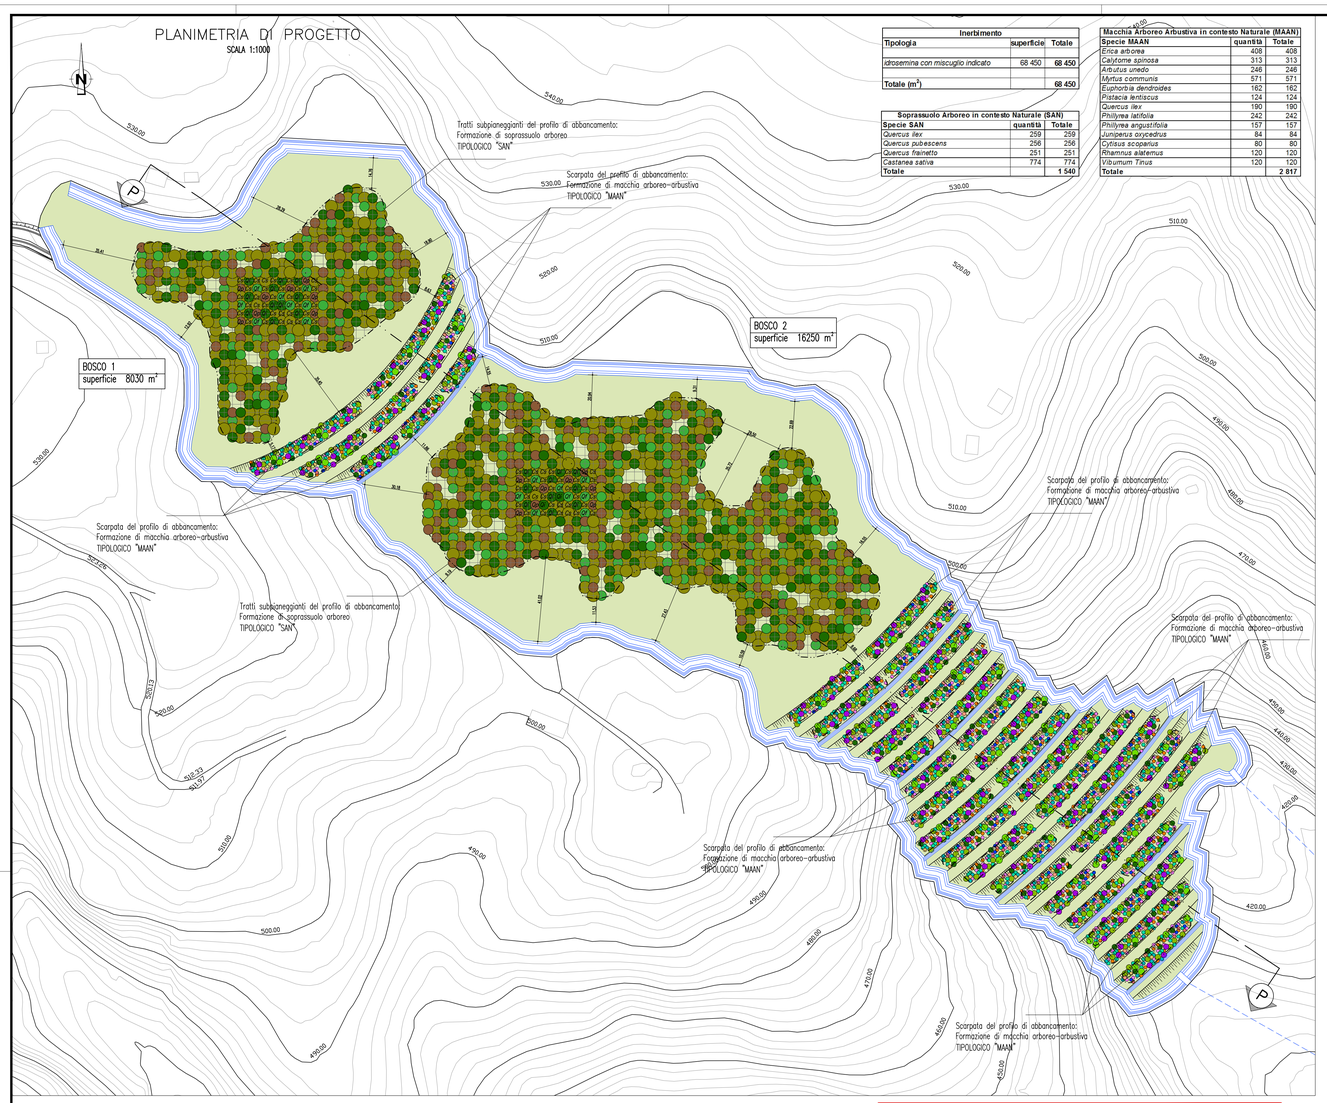

Inerbimento		
Tipologia	**superficie**	**Totale**
idrosemina con miscuglio indicato	68 450	68 450
Totale (m²)		**68 450**

Soprassuolo Arboreo in contesto Naturale (SAN)		
Specie SAN	**quantità**	**Totale**
Quercus ilex	259	259
Quercus pubescens	256	256
Quercus frainetto	251	251
Castanea sativa	774	774
Totale		**1 540**

Macchia Arborea Arbustiva in contesto Naturale (MAAN)		
Specie MAAN	**quantità**	**Totale**
Erica arborea	408	408
Calycotome spinosa	313	313
Arbutus unedo	246	246
Myrtus communis	571	571
Euphorbia dendroides	162	162
Pistacia lentiscus	124	124
Quercus ilex	190	190
Phillyrea latifolia	242	242
Phillyrea angustifolia	157	157
Juniperus oxycedrus	84	84
Cytisus scoparius	80	80
Rhamnus alaternus	120	120
Viburnum Tinus	120	120
Totale		**2 817**

SCHEMI GRAFICI DEI TIPOLOGICI

SOPRASSUOLO ARBOREO IN CONTESTO NATURALE (SAN): schema planimetrico – scala 1:200

Qi–Quercus ilex (9)
Qp–Quercus pubescens (12)
Qf–Quercus frainetto (9)
Cs–Castanea sativa (30)

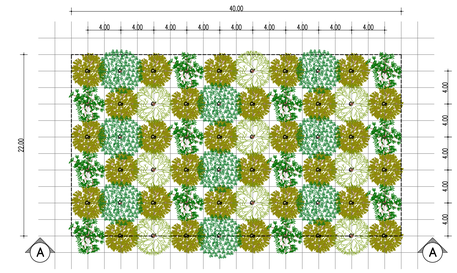

sezione AA – scala 1:200

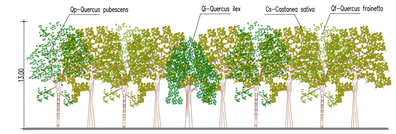

MACCHIA ARBOREO ARBUSTIVA IN CONTESTO NATURALE (MAAN): schema planimetrico – scala 1:200

Ea Erica arborea (10)
Au Arbutus unedo (6)
Ed Euphorbia dendroides (4)
Qi Quercus ilex (5)
Cap Calycotome spinosa (8)
Mc Myrtus communis (13)
Ple Pistacia lentiscus (3)
Pla Phillyrea latifolia (6)
Pa Phillyrea angustifolia (5)
Jo Juniperus oxycedrus (2)
Csc Cytisus scoparius (2)
Ra Rhamnus alaternus (1)
Vt Viburnum tinus (3)

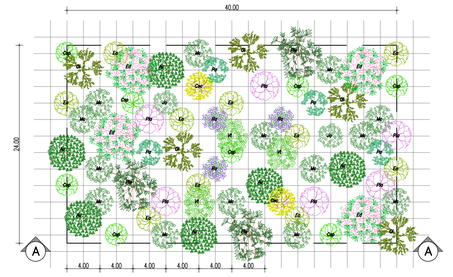

sezione AA – scala 1:200

NOTE GENERALI

LEGENDA STATO FINALE ABBANCAMENTO

PERIMETRO E DISCONTINUITA' PENDENZA SUPERFICIE DI ABBANCAMENTO
REGIMAZIONE DELLE ACQUE SUPERFICIALI: CANALI E CUNETTE
REGIMAZIONE DELLE ACQUE SUPERFICIALI: CONDOTTE

LEGENDA INTERVENTI DI RECUPERO AMBIENTALE – OPERE A VERDE

SOPRASSUOLO ARBOREO IN CONTESTO NATURALE (SAA)

Qi Quercus ilex
Qp Quercus pubescens
Qf Quercus frainetto
Cs Castanea sativa

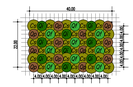

MACCHIA ARBOREO ARBUSTIVA IN CONTESTO NATURALE (MAAN)

Ea	Erica arborea	Pla	Phillyrea latifolia
Cap	Calycotome spinosa	Pa	Phillyrea angustifolia
Au	Arbutus unedo	Jo	Juniperus oxycedrus
Mc	Myrtus communis	Csc	Cytisus scoparius
Ed	Euphorbia dendroides	Ra	Rhamnus alaternus
Ple	Pistacia lentiscus	Vt	Viburnum tinus
Qi	Quercus ilex		

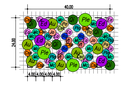

INERBIMENTO DELLE SUPERFICI (IDROSEMINA)

Inerbimento mediante idrosemina — Superficie interessata dall'idrosemina 68450 m²

Miscuglio bilanciato per inerbimento		
Graminaceae	%	%
Lolium perenne	10%	
Dactylis glomerata	20%	
Oryzopsis miliacea	15%	
Poa pratensis	5%	75%
Phleum pratense	5%	
Avena barbata	5%	
Bromus sterilis	5%	
Avena fatua	5%	
Poa trivialis	5%	
Leguminose	%	%
Lotus ornytopodioides	5%	
Vicia villosa	5%	
Trifolium pratense	5%	25%
Trifolium repens	5%	
Vicia sativa	5%	
Totale		100%

KEYPLAN

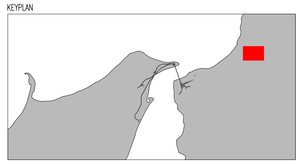

SEZIONE DI PROGETTO PP

SCALA 1:1000

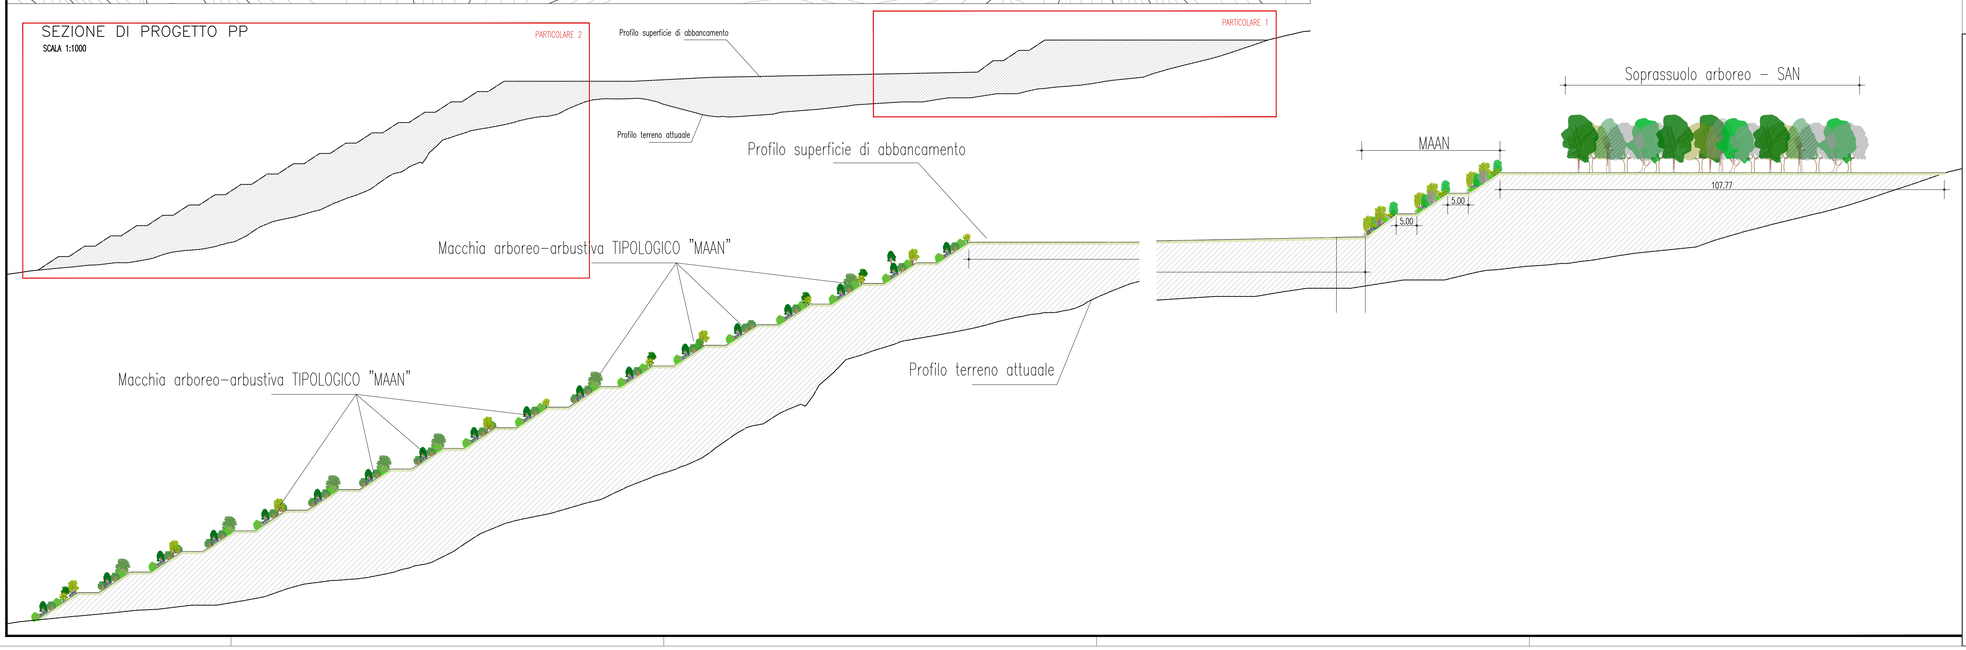

Stretto di Messina

Concessionaria per la progettazione, realizzazione e gestione del collegamento stabile tra la Sicilia e il Continente
Organismo di Diritto pubblico
(Legge n° 1158 del 17 dicembre 1971, modificata dal D.Lgs. n° 114 del 24 aprile 2003)

EurolinK

PONTE SULLO STRETTO DI MESSINA

PROGETTO DEFINITIVO

EUROLINK S.C.p.A.
IMPREGILO S.p.A. (Mandataria)
SOCIETA' ITALIANA PER CONDOTTE D'ACQUA S.p.A. (Mandante)
COOPERATIVA MURATORI E CEMENTISTI - C.M.C. di Ravenna Soc. Coop. a.r.l. (Mandante)
SACYR S.A.U. (Mandante)
ISHIKAWAJIMA - HARIMA HEAVY INDUSTRIES CO. Ltd. (Mandante)
A.C.I. S.C.P.A. - CONSORZIO STABILE (Mandante)

IL PROGETTISTA	IL CONTRAENTE GENERALE	STRETTO DI MESSINA	STRETTO DI MESSINA
Dott. Ing. D. Spoglianti Ordine Ingegneri Milano n° 20953	Project Manager (Ing. P.P. Marcheselli)	Direttore Generale e RUP Validazione (Ing. G. Fiammenghi)	Amministratore Delegato (Dott. P. Ciucci)
Dott. Ing. E. Pagani Ordine Ingegneri Milano n° 15408			

COLLEGAMENTI VERSANTE CALABRIA CZ0185_F0

CANTIERI
SITI DI RECUPERO AMBIENTALE E PRODUZIONE INERTI
SITI DI RECUPERO AMBIENTALE
CRA2 INTERVENTI DI INSERIMENTO E RIPRISTINO AMBIENTALE

CODICE: C G 0 7 0 0 P P 7 D G T C C T M I 0 0 0 0 0 0 0 1 2 F0
SCALA: VARIE

REV.	DATA	DESCRIZIONE	REDATTO	VERIFICATO	APPROVATO
F0	20-06-2011	EMISSIONE FINALE	P.MICHELI	M.SALOMONE	D.SPOGLIANTI

NOME DEL FILE: CZ0185_F0.dwg