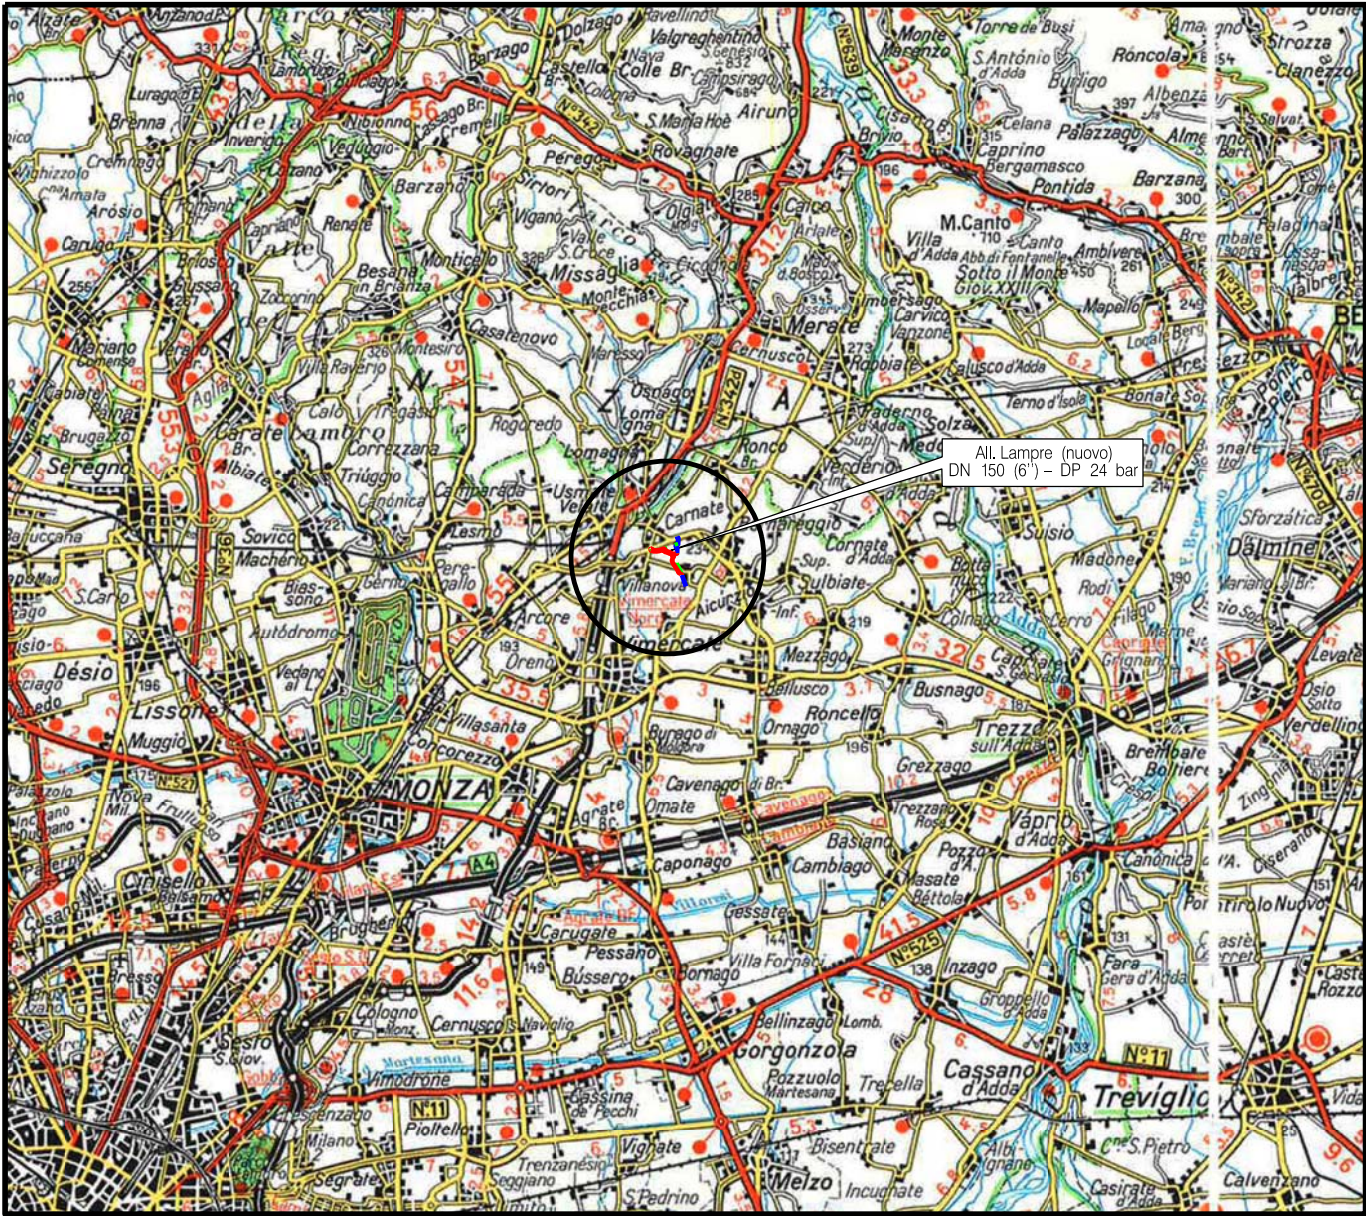




COROGRAFIA Scala 1:200.000



1	11/04/19	AGGIORNAMENTO	MARIONNI	BATTISTI	LUMINARI
0	07/03/19	EMISSIONE	MARIONNI	BATTISTI	LUMINARI
INDICE	DATA	R E V I S I O N I		ELABORATO	VERIFICATO
Proprietario		Progettista		Dis. PG-PRG-003	
				Fg. 1 di 3	
Metanodotto:		Comm. NR/05337/R-L23		INDICE	
All. Lampre (nuovo) DN 150 (6'') - DP 24 bar				1	
				Scala 1 : 10000	
STRUMENTI DI PIANIFICAZIONE URBANISTICA		Sostituisce il		Sostituito dal	

Il presente disegno e' di proprieta' aziendale - La Societa' tutelera' i propri diritti a termine di legge.

1	11/04/19	AGGIORNAMENTO	MARIONNI	BATTISTI	LUMINARI	Foglio 2 di 3
0	07/03/19	EMISSIONE	MARIONNI	BATTISTI	LUMINARI	
INDICE	DATA	R E V I S I O N I	ELABORATO	VERIFICATO	APPROVATO	Scala 1:10000
Proprietario 		Progettista 		Dis. PG-PRG-003 Comm. NR/05337/R-L23		

Met. PESSANO-CALOLZIOCORTE Tr. 2
DN 300 (12") - MOP 24 bar,
in esercizio

Met. PESSANO-CALOLZIOCORTE Tr. 2
DN 300 (12") - DP 24 bar,
in progetto su altra opera, L=1478 m

Met. PESSANO-CALOLZIOCORTE Tr. 2
DN 300 (12") - MOP 24 bar,
da porre fuori esercizio, L=1182 m

Met. PESSANO-CALOLZIOCORTE Tr. 2
DN 300 (12") - DP 24 bar,
in progetto, L=5 m

Met. PESSANO-CALOLZIOCORTE Tr. 2
DN 300 (12") - MOP 24 bar,
da porre fuori esercizio, L=5 m

PIDS n.1,
in progetto

PIDS n.41049001,
da porre fuori esercizio

PIDS n.41041781,
da porre fuori esercizio

Met. PESSANO-CALOLZIOCORTE Tr. 2
DN 300 (12") - MOP 24 bar,
in esercizio

Rimoz. GASD 4102178
All. STAR S.p.A.
DN 80 (3") - MOP 24 bar,
da porre fuori esercizio, L=1312 m

(16241)
All. Lampre (nuovo)
DN 150 (6") - DP 24 bar,
in progetto,
L=1562 m

Sistema Viabilistico Pedemontano
(Del. CIPE n.77 del 29/03/06-G.U.
Serie generale n.273 del 23/1/06)
Sistema ferroviario Gronda Est

Rimoz GASD 4104900
All. Lampre S.r.l.
DN 80 (3") - MOP 24 bar,
da porre fuori esercizio, L=290 m

PIDA n.2,
in progetto

PIDS n.41041782,
da porre fuori esercizio

C.T.R. B5D4

C.T.R. B5D3

USMATE VELATE

Via XXV Aprile
Via IV Novembre
S.C. Donizzetti
Parall. S.P. n.177
S.P. n.177
Torrente Molgoro

(T)



Metanodotto:

All. Lampre (nuovo)
DN 150 (6'') – DP 24 bar

STRUMENTI DI PIANIFICAZIONE URBANISTICA

1	11/04/19	AGGIORNAMENTO		MARIONNI	BATTISTI	LUMINARI	Foglio 3 di 3 Scala 1:10000
0	07/03/19	EMISSIONE		MARIONNI	BATTISTI	LUMINARI	
INDICE	DATA	R E V I S I O N I		ELABORATO	VERIFICATO	APPROVATO	
Proprietario			Progettista		Dis. PG-PRG-003		Comm. NR/05337/R-L23
							

LEGENDA

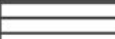
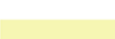
SIMBOLOGIA CARTOGRAFICA

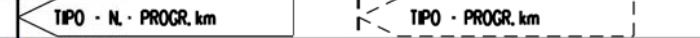
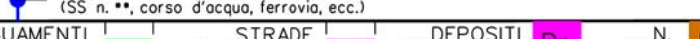
	Metanodotto in progetto		Altre condotte di terzi
	Metanodotti in esercizio		Altri metanodotti in progetto
	Metanodotti da porre fuori esercizio e recuperare		Gallerie, Tunnel, Mini-Microtunnel, Raise Boring e T.O.C.
	Alternativa di tracciato		Impianti di linea in progetto
	Aree impianti stacco-terminale in progetto		Impianti di linea su rete in esercizio
	Aree impianti stacco-terminale esistenti		Impianti di linea da porre fuori esercizio e recuperare
	Piazzola di stoccaggio tubazioni		Depositi temporanei
	Strada di accesso all'impianto		Strade di accesso provvisorio
	Adeguamento strade esistenti		Limite sovrapposizione fogli
			Integrazioni planimetriche di progetto
			Integrazioni planimetriche esistenti

SIMBOLOGIA MECCANICA

	Punto di intercettazione di linea (P.I.L.)
	Punto di intercettazione di derivazione importante (P.I.D.I.)
	Punto di intercettazione di derivazione semplice con stacco da P.I.L. (P.I.D.S.)
	Punto di intercettazione e derivazione semplice con stacco da Linea (P.I.D.S.)
	Punto di intercettazione con discaggio di allacciamento (P.I.D.A.)
	Punto predisposto per il discaggio di allacciamento (P.P.D.A.)
	Punto di sezionamento elettrico terminale (P.S.E.T.)
	Stazione predisposta per lancio e ricevimento PIG
	Impianto di riduzione/regolazione della pressione

SIMBOLOGIA TEMATICA

	Zone di edilizia residenziale: nuclei antichi, consolidate, di espansione, di completamento, di consolidamento		Piani attuativi, ad attuazione convenzionata, permesso di costruire convenzionato
	Zone di edilizia produttiva: artigianale, industriale, commerciale, agricola, consolidata, di espansione, di completamento, di consolidamento		Area di tutela assoluta dei pozzi 10 m Fascia di rispetto dei pozzi 200 m
	Aree di interesse comune: servizi pubblici, di progetto, parcheggi, istruzione, religiosi, sportivi, spazi ed attrezzature per la mobilità		
	Verde attrezzato, pubblico, urbano, privato, di mitigazione/compensazione di previsione Pedemontana		
	Aree ed attrezzature tecnologiche e relativa fascia di rispetto		
	Ambiti di trasformazione		
	Fascia di rispetto aree cimiteriali		
	Area di salvaguardia: Sistema Viabilistico Pedemontano (Del. CIPE n.77 del 29/03/06-G.U. Serie generale n.273 del 23/1/06) Sistema ferroviario Gronda Est		
	Aree disciplinate dal piano dei servizi		
	Aree boscate e Aree boscate PIF (MB) vigente e aggiornamento (D.Lgs42/04, art.142, comma 1 lett.g)		
	Salvaguardia dei corsi d'acqua Art. 142 D.Lgs 42/2004		Zone a Rischio archeologico (D.Lgs 42/04)
	P.L.I.S. Parco del Molgora		P.L.I.S. Parco dei Colli Briantei
	Consorzio Parco del Molgora		
	E-E1-Aree agricole, aree agricole produttive		E2 di protezione e potenziamento aree boscate, di valenza paesistica
	Aree ecologiche esistenti e di progetto		Perimetro CTL3-Consorzio per il tempo libero
	Ambito agricolo strategico/produttivo		Aree a parco agricolo, verde agricolo
	Attività florovivaistiche		Campo da Golf
	Aree ed immobili di interesse storico culturale		Aree non soggette a trasformazione urbanistica
	Aree di inedificabilità assoluta		

Progressiva chilometrica	N.	
Comuni		
Province		
Impianti		
Attraversamenti		
Strade - Piste - Piazzole tubazioni	ACCESSO IMPIANTI	ADEGUAMENTI STRADE
Fascia di lavoro	ALLARGATA	STRADE PROVVISORIE
Scavabilità terreni	SCIOLTI (T)	ROCCIA TENERA (RT)
Manufatti		ROCCIA DURA (RD)
		