


COROGRAFIA Scala 1:200.000





INDICE	DATA	REVISIONI	ELABORATO	VERIFICATO	APPROVATO
1	11/04/19	AGGIORNAMENTO	MARIONNI	BATTISTI	LUMINARI
0	07/03/19	EMISSIONE	MARIONNI	BATTISTI	LUMINARI
Proprietario 			Progettista 		
Metanodotto: PESSANO-CALOLZIOCORTE Tr. 2 Var. in Comune di Osnago DN 300 (12'') - DP 24 bar			Dis. PG-PRG-004 Fg. 1 di 3 Comm. NR/05337/R-L24		
STRUMENTI DI PIANIFICAZIONE URBANISTICA			Sostituisce il ..... Sostituito dal .....		




Metanodotto:

PESSANO-CALOLZIOCORTE Tr. 2  
Var. in Comune di Osnago  
DN 300 (12'') - DP 24 bar

STRUMENTI DI PIANIFICAZIONE URBANISTICA

1	11/04/19	AGGIORNAMENTO	MARIONNI	BATTISTI	LUMINARI	Foglio <b>2</b> di 3 Scala <b>1:10000</b>
0	07/03/19	EMISSIONE	MARIONNI	BATTISTI	LUMINARI	
INDICE	DATA	REVISIONI	ELABORATO	VERIFICATO	APPROVATO	
Proprietario		Progettista		Dis. PG-PRG-004		
				Comm. NR/05337/R-L24		

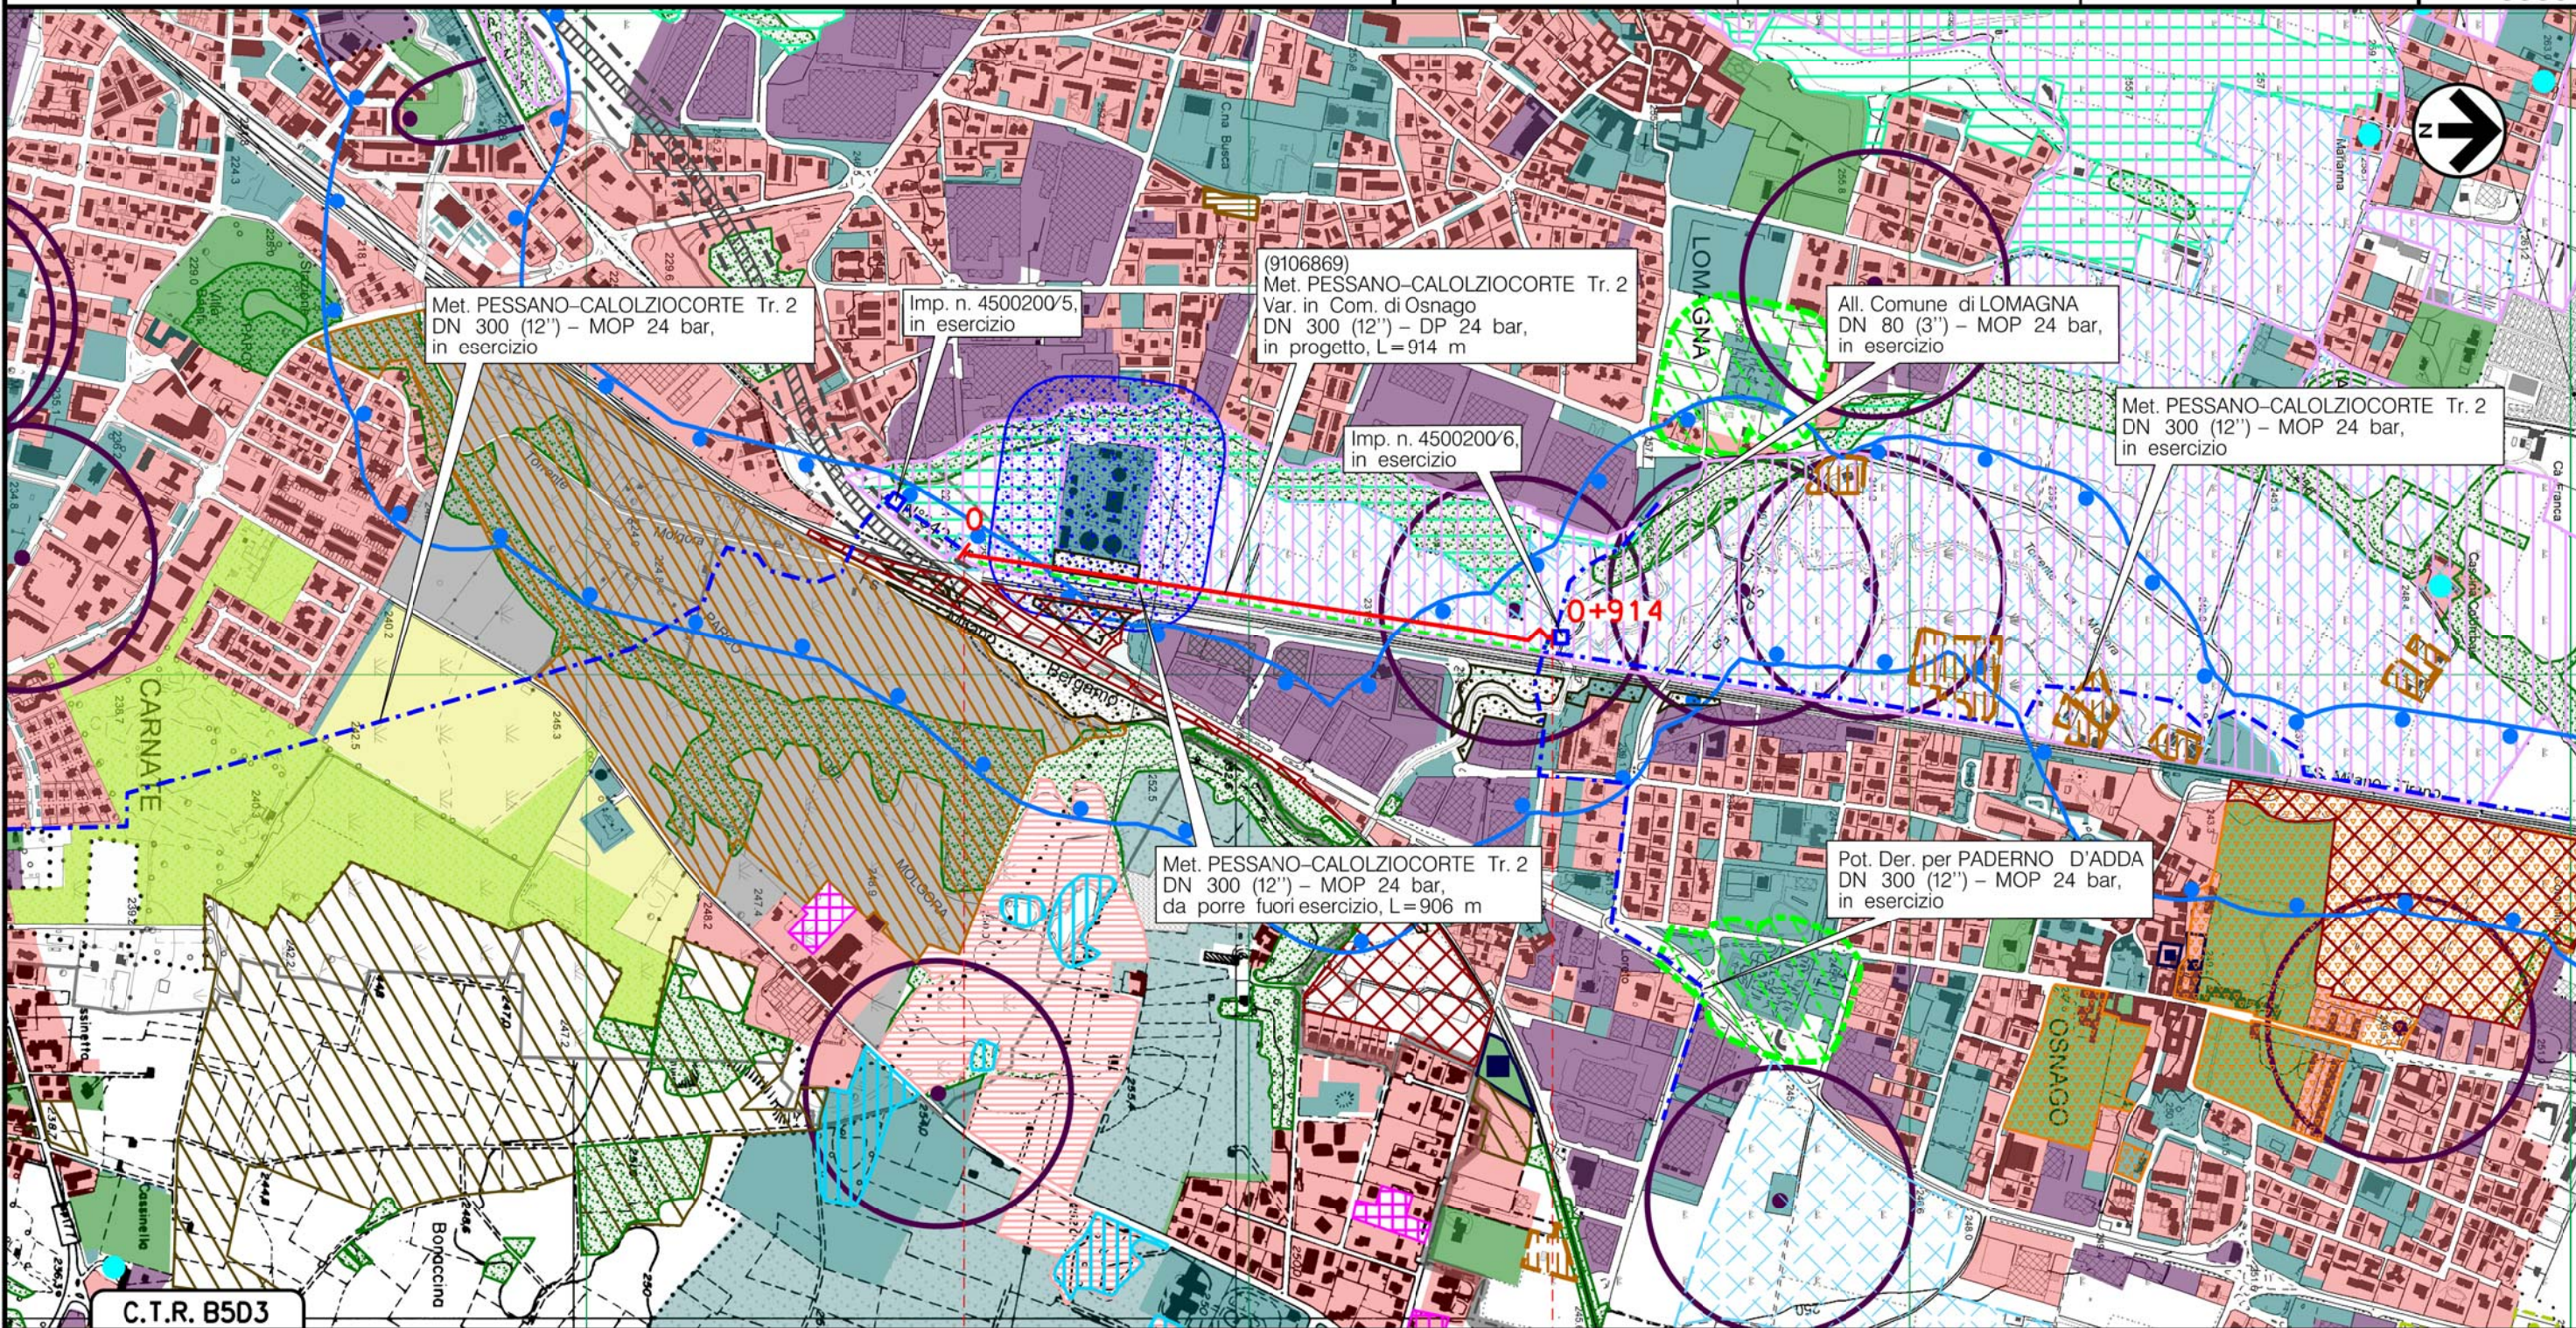

Il presente disegno e' di proprieta' aziendale - La Societa' tutelera' i propri diritti a termine di legge.

C.T.R. B5D3

OSNAGO  
LECCO (LOMBARDIA)

(T)



Metanodotto: PESSANO-CALOLZIOCORTE Tr. 2  
 Var. in Comune di Osnago  
 DN 300 (12'') - DP 24 bar

STRUMENTI DI PIANIFICAZIONE URBANISTICA

1	11/04/19	AGGIORNAMENTO	MARIONNI	BATTISTI	LUMINARI
0	07/03/19	EMISSIONE	MARIONNI	BATTISTI	LUMINARI
INDICE	DATA	R E V I S I O N I			ELABORATO
Proprietario		Progettista			Dis. PG-PRG-004
					Comm. NR/05337/R-L24
					Foglio 3 di 3 Scala 1:10000

LEGENDA

SIMBOLOGIA CARTOGRAFICA

- Metanodotto in progetto
- Metanodotti in esercizio
- Metanodotti da porre fuori esercizio e recuperare
- Alternativa di tracciato
- Aree impianti stacco-terminale in progetto
- Aree impianti stacco-terminale esistenti
- Piazzola di stoccaggio tubazioni
- Strada di accesso all'impianto
- Adeguamento strade esistenti
- Altre condotte di terzi
- Altri metanodotti in progetto
- Gallerie, Tunnel, Mini-Microtunnel, Raise Boring e T.O.C.
- Impianti di linea in progetto
- Impianti di linea su rete in esercizio
- Impianti di linea da porre fuori esercizio e recuperare
- Depositi temporanei
- Strade di accesso provvisorio
- Limite sovrapposizione fogli
- Integrazioni planimetriche di progetto
- Integrazioni planimetriche esistenti

SIMBOLOGIA MECCANICA

- Punto di intercettazione di linea (P.I.L.)
- Punto di intercettazione di derivazione importante (P.I.D.I.)
- Punto di intercettazione di derivazione semplice con stacco da P.I.L. (P.I.D.S.)
- Punto di intercettazione e derivazione semplice con stacco da Linea (P.I.D.S.)
- Punto di intercettazione con discaggio di allacciamento (P.I.D.A.)
- Punto predisposto per il discaggio di allacciamento (P.P.D.A.)
- Punto di sezionamento elettrico terminale (P.S.E.T.)
- Stazione predisposta per lancio e ricevimento PIG
- Impianto di riduzione/regolazione della pressione

SIMBOLOGIA TEMATICA

- Zone di edilizia residenziale: nuclei antichi, consolidate, di espansione, di completamento, di consolidamento
- Zone di edilizia produttiva: artigianale, industriale, commerciale, agricola, consolidata, di espansione, di completamento, di consolidamento
- Aree di interesse comune: servizi pubblici, di progetto parcheggi, istruzione, religiosi, sportivi, spazi ed attrezzature per la mobilità
- Verde attrezzato, pubblico, urbano, privato, di mitigazione/compensazione
- Aree boscate e Aree boscate PIF (MB) vigente e aggiornamento (D.Lgs 42/04, art.142, comma 1 lett.g) Aree boscate PIF (MI)
- Salvaguardia dei corsi d'acqua Art. 142 D.Lgs 42/2004
- Beni storici-architettonici vincolati ai sensi del D.lgs 42/2004
- Piani attuativi, ad attuazione convenzionata, permesso di costruire convenzionato
- Ambiti di trasformazione
- Aree ed attrezzature tecnologiche e relativa fascia di rispetto
- Fascia di rispetto aree cimiteriali
- Zone a Rischio archeologico (D.Lgs 42/04)
- Area di tutela assoluta dei pozzi 10 m Fascia di rispetto dei pozzi 200 m
- Aree non soggette a trasformazione urbanistica
- Norme e prescrizioni particolari
- Aree ed immobili di interesse storico culturale
- Perimetro CTL3-Consorzio per il tempo libero
- Colleg. sistema tangenziale milanese con rete viaria lecchese e relativo ambito di precauzione
- Distributori di carburante
- E-E1-Aree agricole, aree agricole produttive
- E2 di protezione e potenziamento aree boscate, di valenza paesistica
- Ambito agricolo strategico/produttivo
- Altri usi in ambito agricolo
- Ambiti destinati all'attività agricola di interesse strategico, a prevalente valenza ambientale, naturalistica e paesistica (PTCP art. 56-59-60)
- Aree di escavazione inattive aperte e/o parzialmente ritombata da sottoporre a caratterizzazione
- Aree agricole di valore ambientale e/o paesistico
- Aree di riforestazione
- Aree a parco agricolo per attività orto-floro-vivaistiche
- Aree a parco agricolo di protezione speciale
- Aree a parco agricolo, verde agricolo
- Parco regionale di Montevicchia e della Valle del Curone e zona di iniziativa comunale o di trasformazione migliorativa
- Consorzio Parco del Molgora

Il presente disegno è di proprietà aziendale - La Società tutelerà i propri diritti a termine di legge.

Progressiva chilometrica	N.	
Comuni		
Province		
Impianti	TIPO - N. - PROGR. km	
Attraversamenti	TIPOLOGIA ATTRAVERSATA (SS n. **, corso d'acqua, ferrovia, ecc.)	
Strade - Piste - Piazzole tubazioni	ACCESSO IMPIANTI	ADEGUAMENTI STRADE
Fascia di lavoro	ALLARGATA	DEPOSITI TEMPORANEI
Scavabilità terreni	SCIOLTI (T)	ROCCIA TENERA (RT) ROCCIA DURA (RD)