




COROGRAFIA Scala 1:200.000

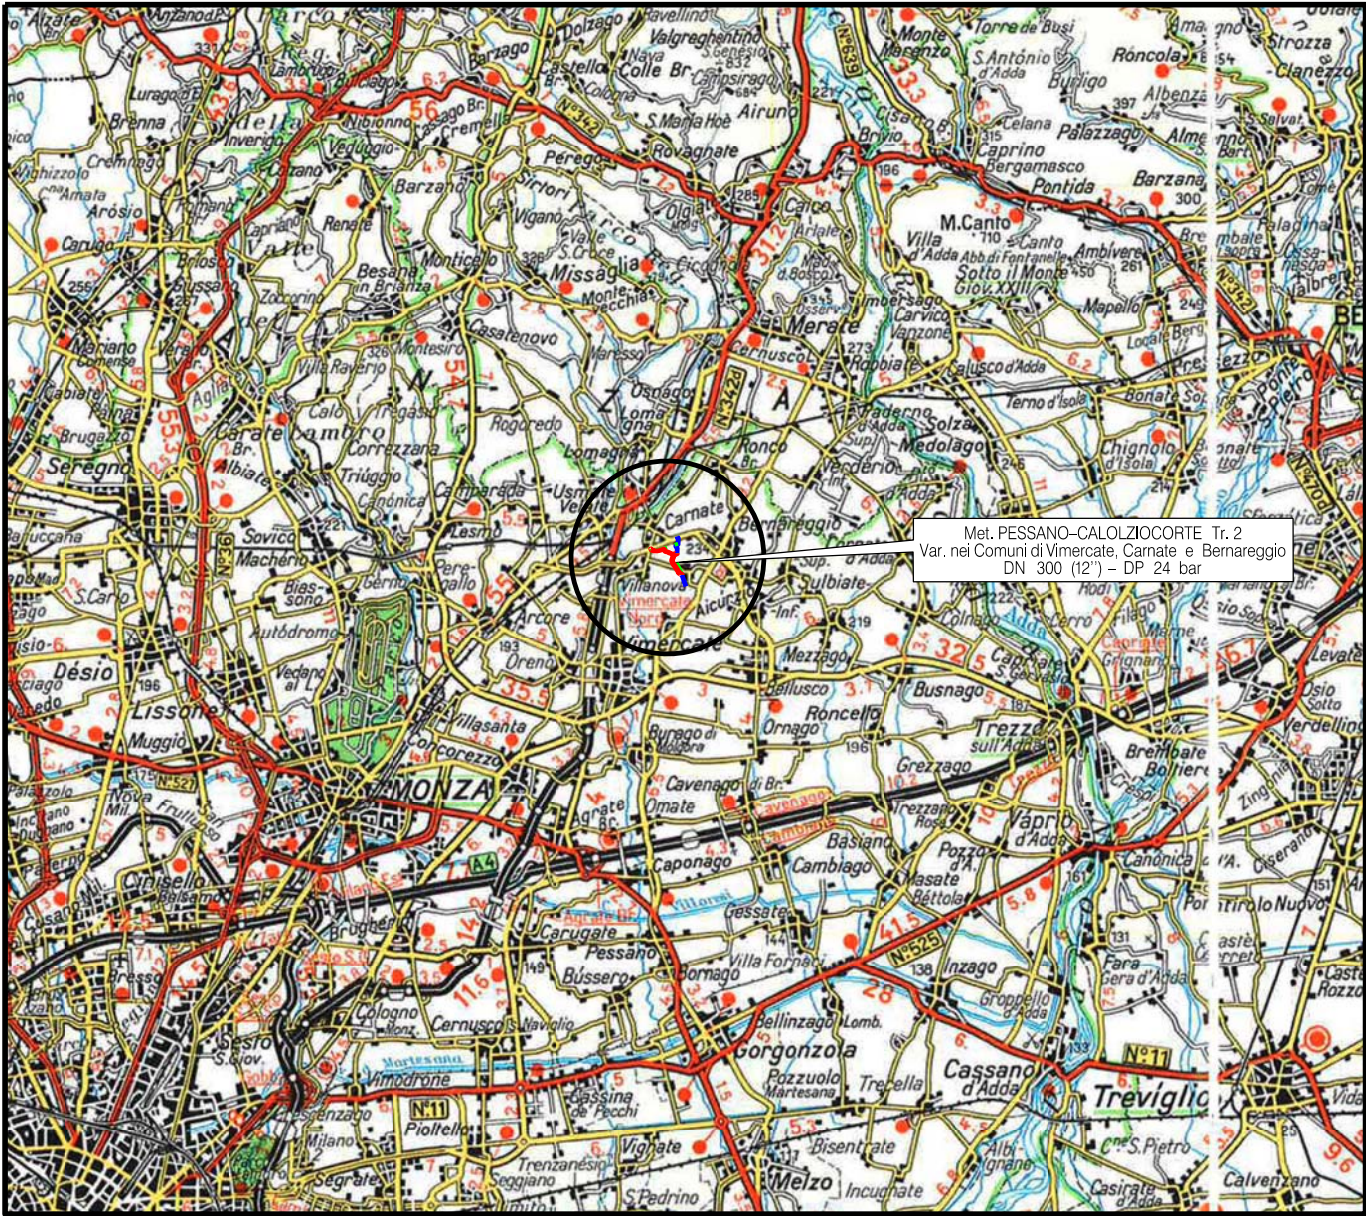



1	11/04/19	AGGIORNAMENTO	MARIONNI	BATTISTI	LUMINARI
0	07/03/19	EMISSIONE	MARIONNI	BATTISTI	LUMINARI
INDICE	DATA	R E V I S I O N I		ELABORATO	VERIFICATO
Proprietario		Progettista		Dis. PG-SP-002	
				Fg. 1 di 3	
Metanodotto: PESSANO-CALOLZIOCORTE Tr. 2 Var. nei Comuni di Vimercate, Carnate e Bernareggio DN 300 (12'') – DP 24 bar			Comm. NR/05337/R-L22		
			INDICE		
			Scala 1 : 10000		
STRUMENTI DI PIANIFICAZIONE PROVINCIALI			Sostituisce il Sostituito dal		

Metanodotto:

PESSANO-CALOLZIOCORTE Tr. 2
Var. nei Comuni di Vimercate, Carnate e Bernareggio
DN 300 (12'') - DP 24 bar

STRUMENTI DI PIANIFICAZIONE PROVINCIALI

1	11/04/19	AGGIORNAMENTO	MARIONNI	BATTISTI	LUMINARI	Foglio 2 di 3 Scala 1:10000
0	07/03/19	EMISSIONE	MARIONNI	BATTISTI	LUMINARI	
INDICE	DATA	R E V I S I O N I	ELABORATO	VERIFICATO	APPROVATO	
Proprietario		Progettista		Dis. PG-SP-002		Comm. NR/05337/R-L22
						

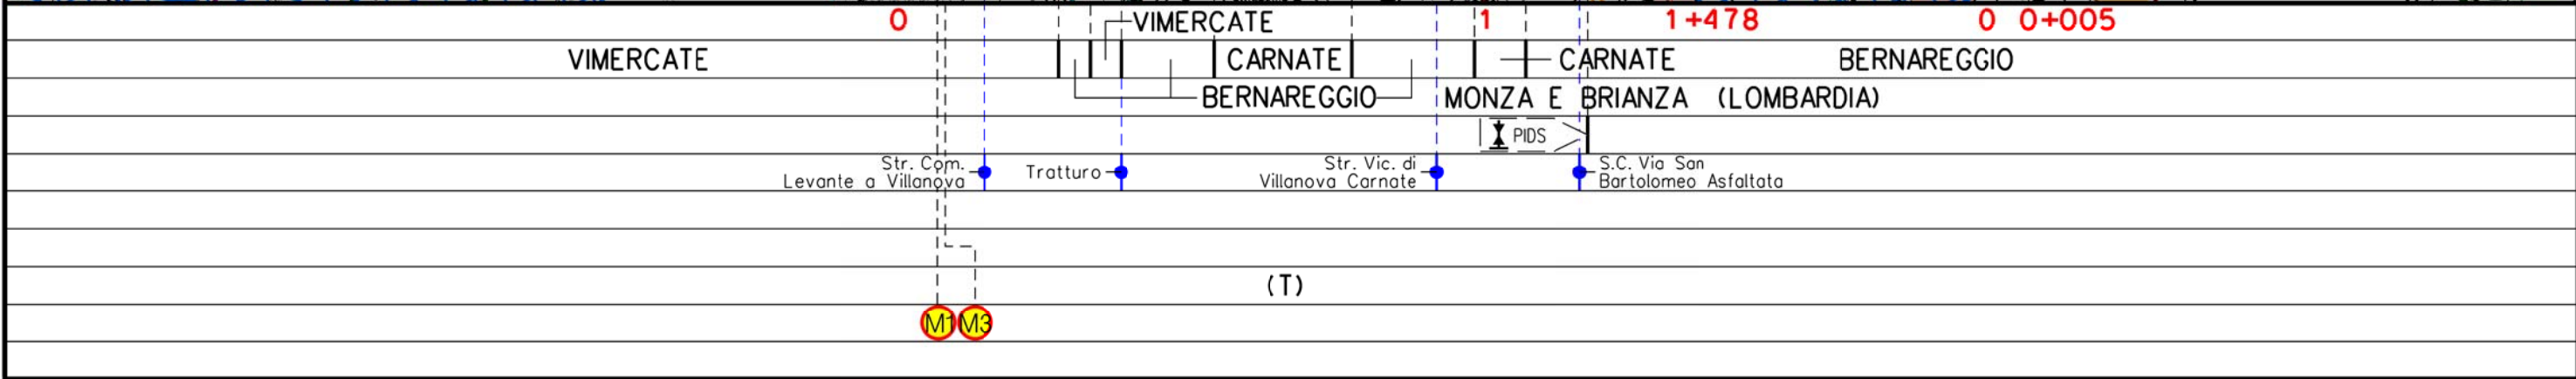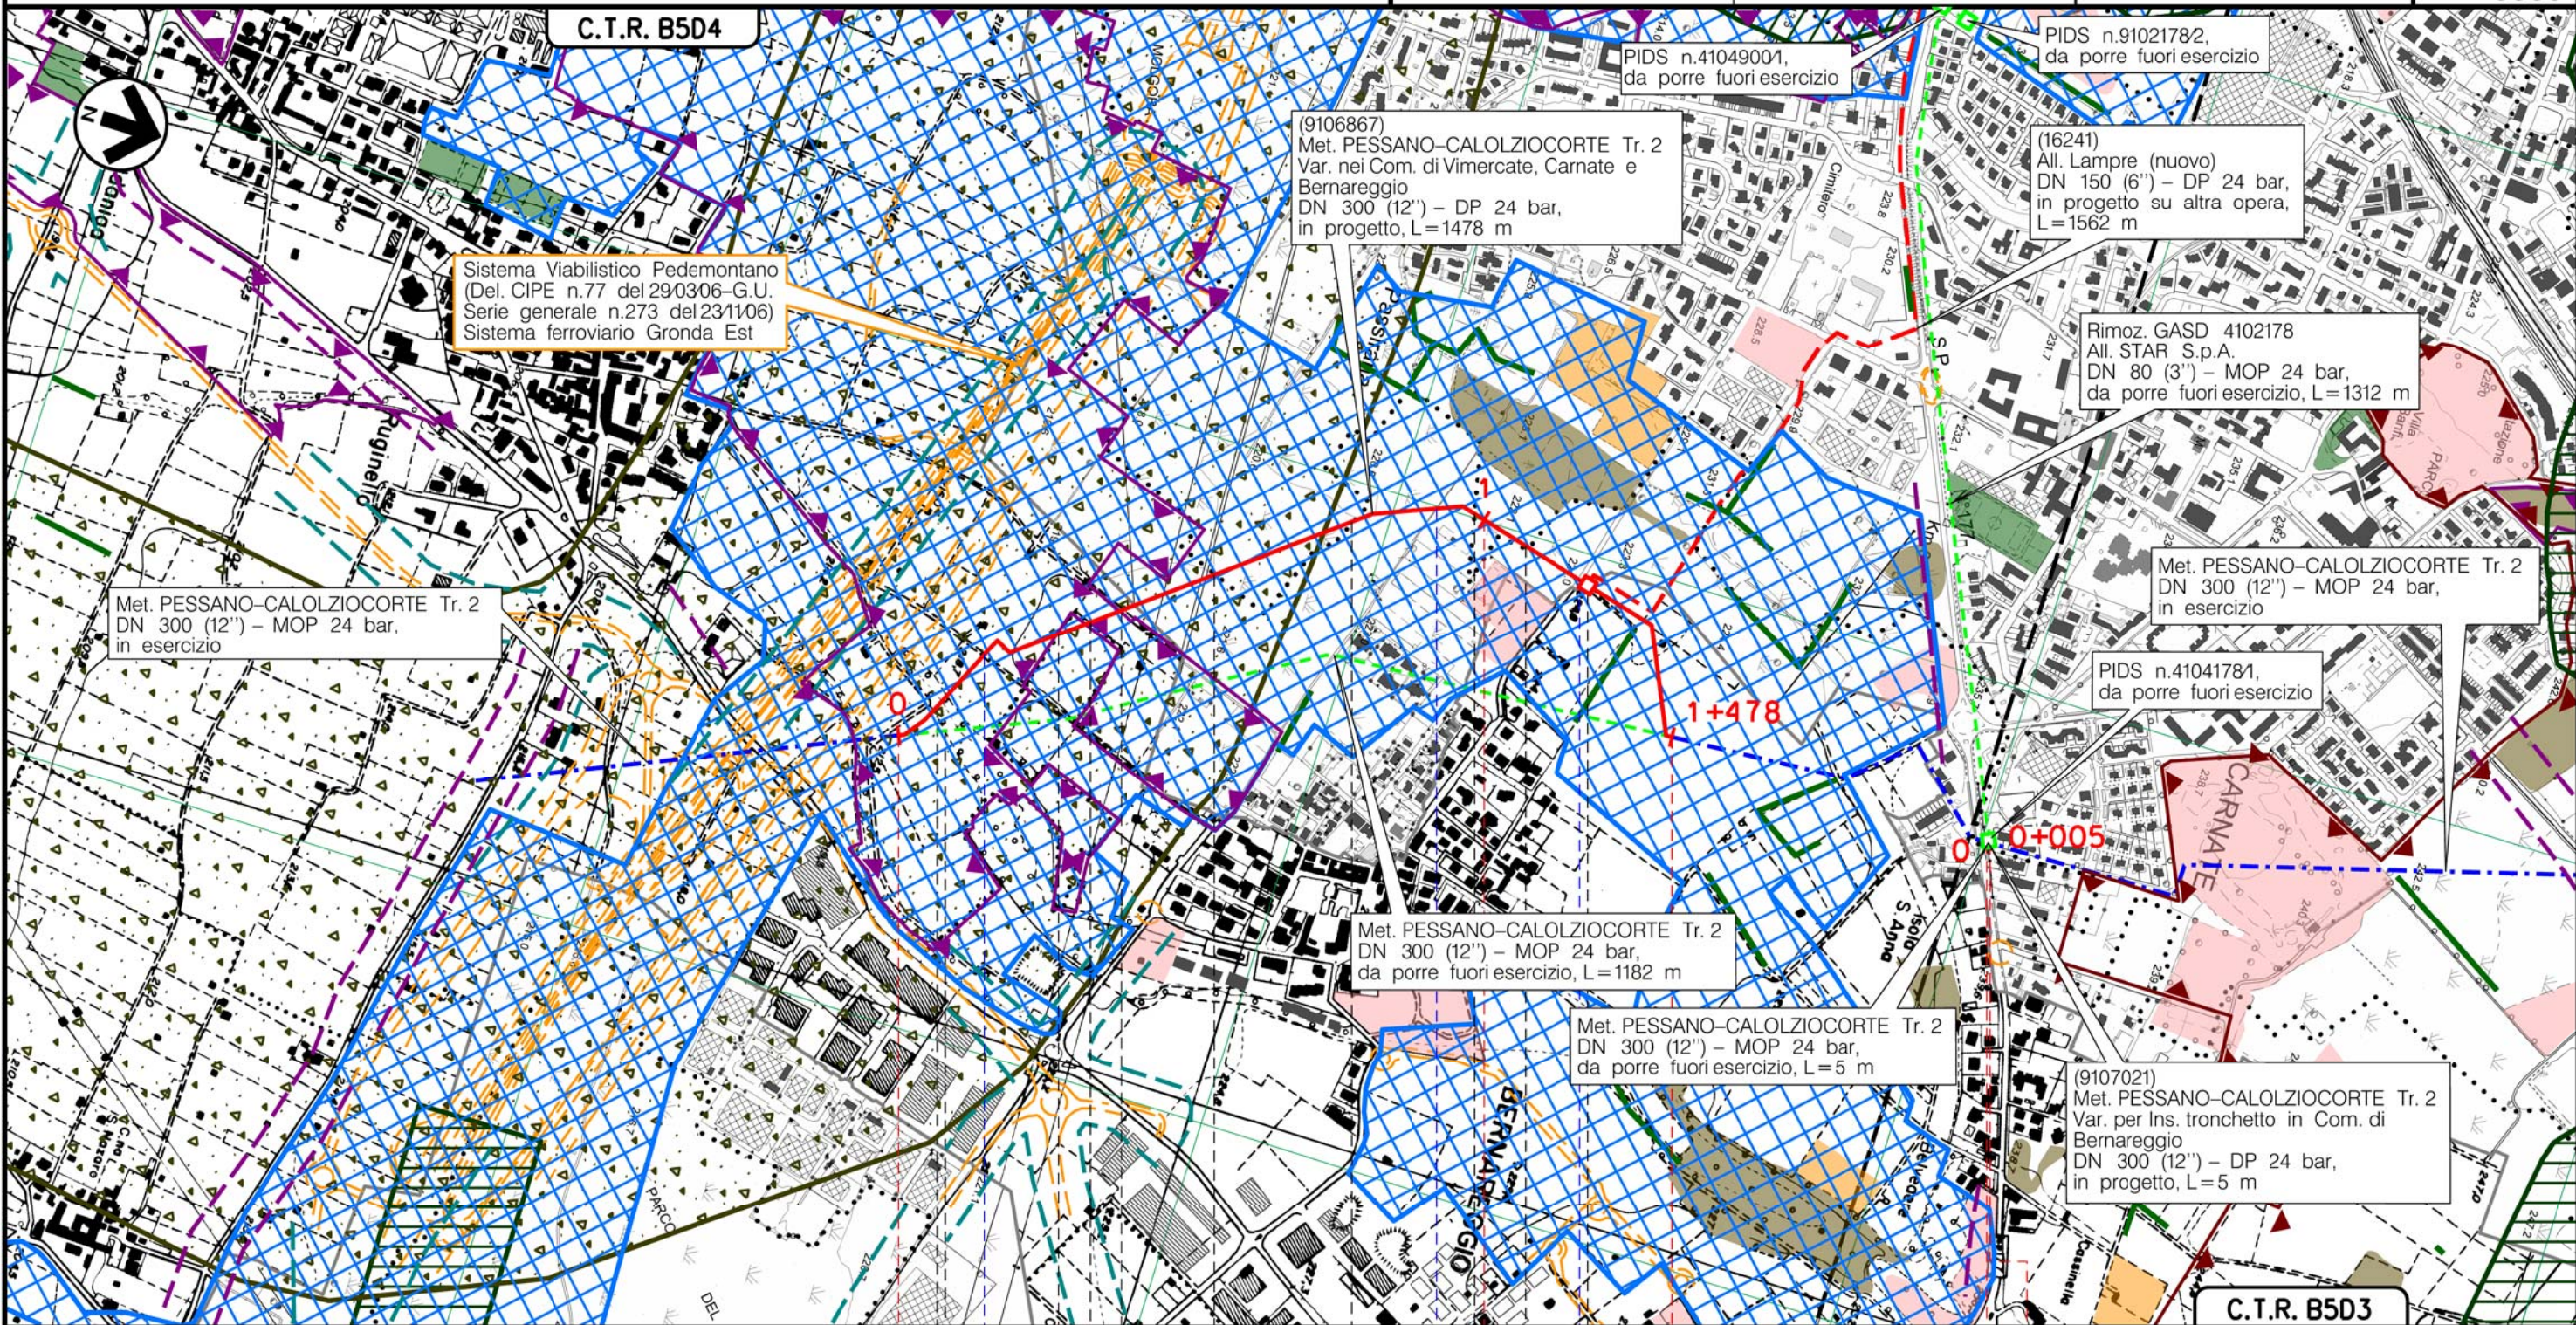

Metanodotto:


PESSANO-CALOLZIOCORTE Tr. 2
Var. nei Comuni di Vimercate, Carnate e Bernareggio
DN 300 (12'') - DP 24 bar

STRUMENTI DI PIANIFICAZIONE PROVINCIALI

1	11/04/19	AGGIORNAMENTO		MARIONNI	BATTISTI	LUMINARI	Foglio 3 di 3
0	07/03/19	EMISSIONE		MARIONNI	BATTISTI	LUMINARI	
INDICE	DATA	R E V I S I O N I		ELABORATO	VERIFICATO	APPROVATO	
Proprietario		Progettista		Dis. PG-SP-002			Scala 1:10000
				Comm. NR/05337/R-L22			

LEGENDA

SIMBOLOGIA CARTOGRAFICA

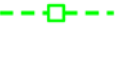	Metanodotto in progetto		Altre condotte di terzi
	Metanodotti in esercizio		Altri metanodotti in progetto
	Metanodotti da porre fuori esercizio e recuperare		Gallerie, Tunnel, Mini-Microtunnel, Raise Boring e T.O.C.
	Alternativa di tracciato		Impianti di linea in progetto
	Aree impianti stacco-terminale in progetto		Impianti di linea su rete in esercizio
	Aree impianti stacco-terminale esistenti		Impianti di linea da porre fuori esercizio e recuperare
	Piazzola di stoccaggio tubazioni		Depositi temporanei
	Strada di accesso all'impianto		Strade di accesso provvisorio
	Adeguamento strade esistenti		Limite sovrapposizione fogli
			Integrazioni planimetriche di progetto
			Integrazioni planimetriche esistenti

SIMBOLOGIA MECCANICA


	Punto di intercettazione di linea (P.I.L.)
	Punto di intercettazione di derivazione importante (P.I.D.I.)
	Punto di intercettazione di derivazione semplice con stacco da P.I.L. (P.I.D.S.)
	Punto di intercettazione e derivazione semplice con stacco da Linea (P.I.D.S.)
	Punto di intercettazione con discaggio di allacciamento (P.I.D.A.)
	Punto predisposto per il discaggio di allacciamento (P.P.D.A.)
	Punto di sezionamento elettrico terminale (P.S.E.T.)
	Stazione predisposta per lancio e ricevimento PIG
	Impianto di riduzione/regolazione della pressione

SIMBOLOGIA TEMATICA

PTCP MONZA E BRIANZA Appr. con D.C.P. n.16 del 10/07/13
Ultimo aggiornamento Sett. 2013

Tav.2 - Elementi di caratterizzazione del territorio

Caratteri ecologici del territorio provinciale

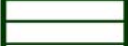
	Principali linee di continuita' ecologica
Rete Ecologica Regionale (Del. G.R. n.8/10962 del 30/12/09)	
	Corridoi regionali primari a bassa o moderata antropizzazione
	Elementi di primo livello
	Elementi di secondo livello
	Verde urbano e sportivo (fonte DUSAF 3.0)
	Prati (fonte DUSAF 3.0)
	Aree boscate (fonte DUSAF 3.0)
	Cespuglieti (fonte DUSAF 3.0)
	Filari (fonte DUSAF 3.0)

Tav. 5a - Sistema dei vincoli e delle tutele

	PLIS - Parco del Molgora
---	--------------------------

Tav. 6b - Viabilita' di interesse paesaggistico

	Tratti panoramici lungo la viabilita' di nuova realizzazione (previsioni dello scenario programmatico)
	Tratti panoramici lungo la viabilita' esistente

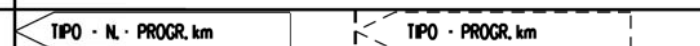Progressiva chilometrica	N.	
Comuni		
Province		
Impianti		
Attraversamenti	TIPOLOGIA ATTRAVERSATA (SS n. **, corso d'acqua, ferrovia, ecc.)	
Strade - Piste - Piazzole tubazioni	ACCESSO IMPIANTI	ADEGUAMENTI STRADE
Fascia di lavoro	ALLARGATA	STRADE PROVVISORIE
Scavabilita' terreni	SCIOLTI (T)	ROCCIA TENERA (RT)
Manufatti		ROCCIA DURA (RD)
		