




COROGRAFIA Scala 1:200.000

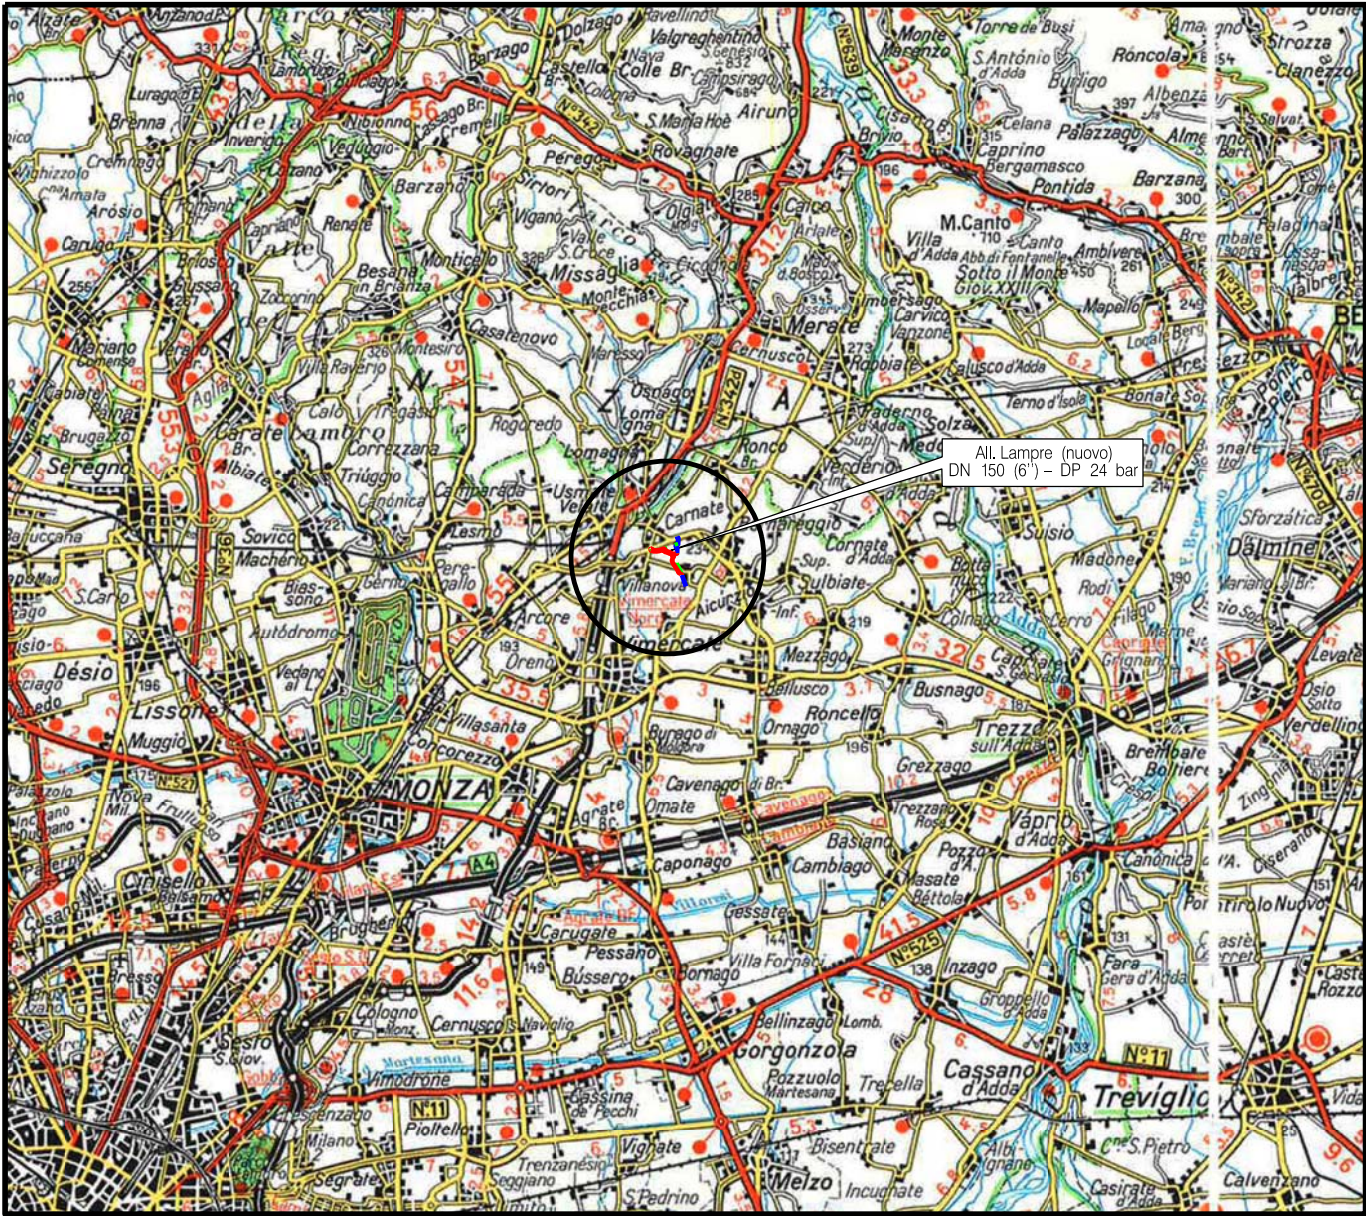

1	11/04/19	AGGIORNAMENTO	MARIONNI	BATTISTI	LUMINARI
0	07/03/19	EMISSIONE	MARIONNI	BATTISTI	LUMINARI
INDICE	DATA	R E V I S I O N I		ELABORATO	VERIFICATO
Proprietario		Progettista		Dis.PG-TP-003/A	
				Fg. 1 di 3	
Metanodotto:		Comm. NR/05337/R-L23		INDICE	
All. Lampre (nuovo) DN 150 (6'') - DP 24 bar				1	
				Scala 1:10000	
TRACCIATO DI PROGETTO CON ORIENTAMENTI FOTOGRAFICI		Sostituisce il		Sostituito dal	



Il presente disegno e' di proprieta' aziendale - La Societa' tutelera' i propri diritti a termine di legge.

Metanodotto:

All. Lampre (nuovo)
DN 150 (6'') - DP 24 bar

1	11/04/19	AGGIORNAMENTO		MARIONNI	BATTISTI	LUMINARI	Foglio 2 di 3 Scala 1:10000
0	07/03/19	EMISSIONE		MARIONNI	BATTISTI	LUMINARI	
INDICE	DATA	R E V I S I O N I		ELABORATO	VERIFICATO	APPROVATO	
Proprietario			Progettista		Dis. PG-TP-003/A		Comm. NR/05337/R-L23
							

TRACCIATO DI PROGETTO CON ORIENTAMENTI FOTOGRAFICI

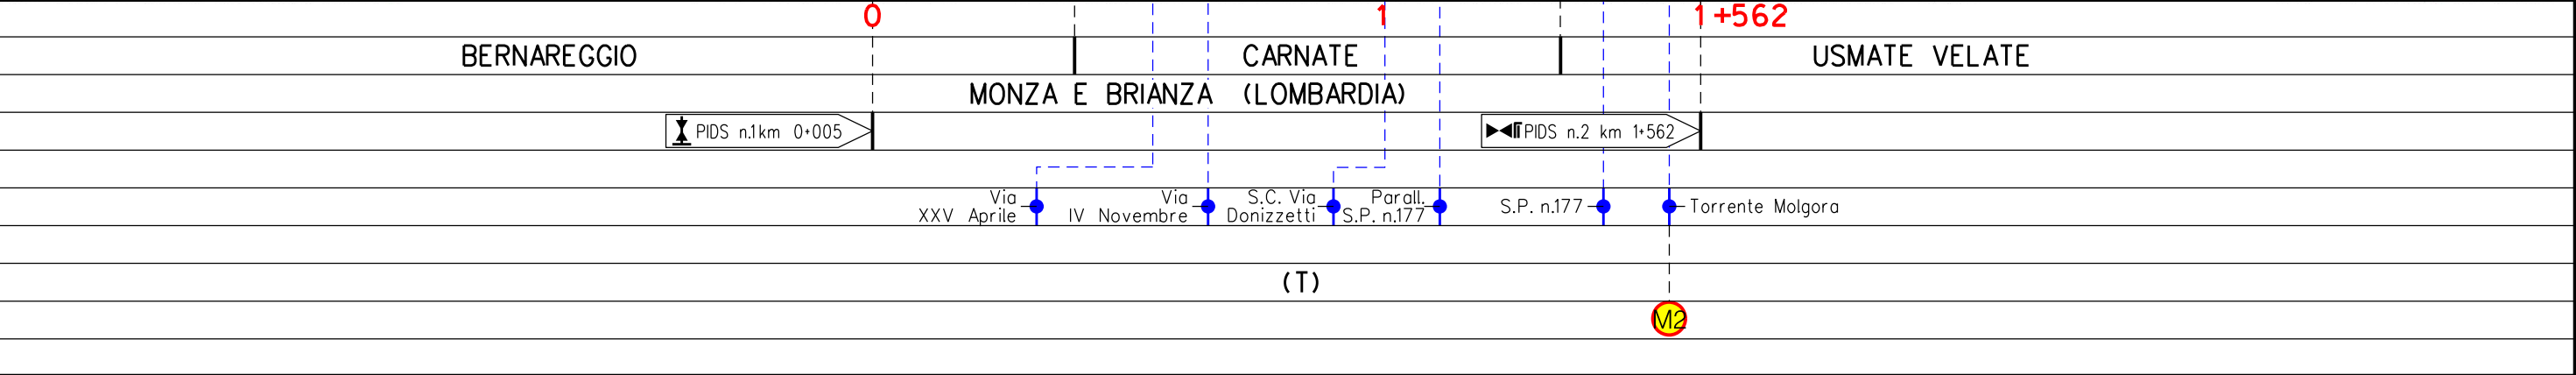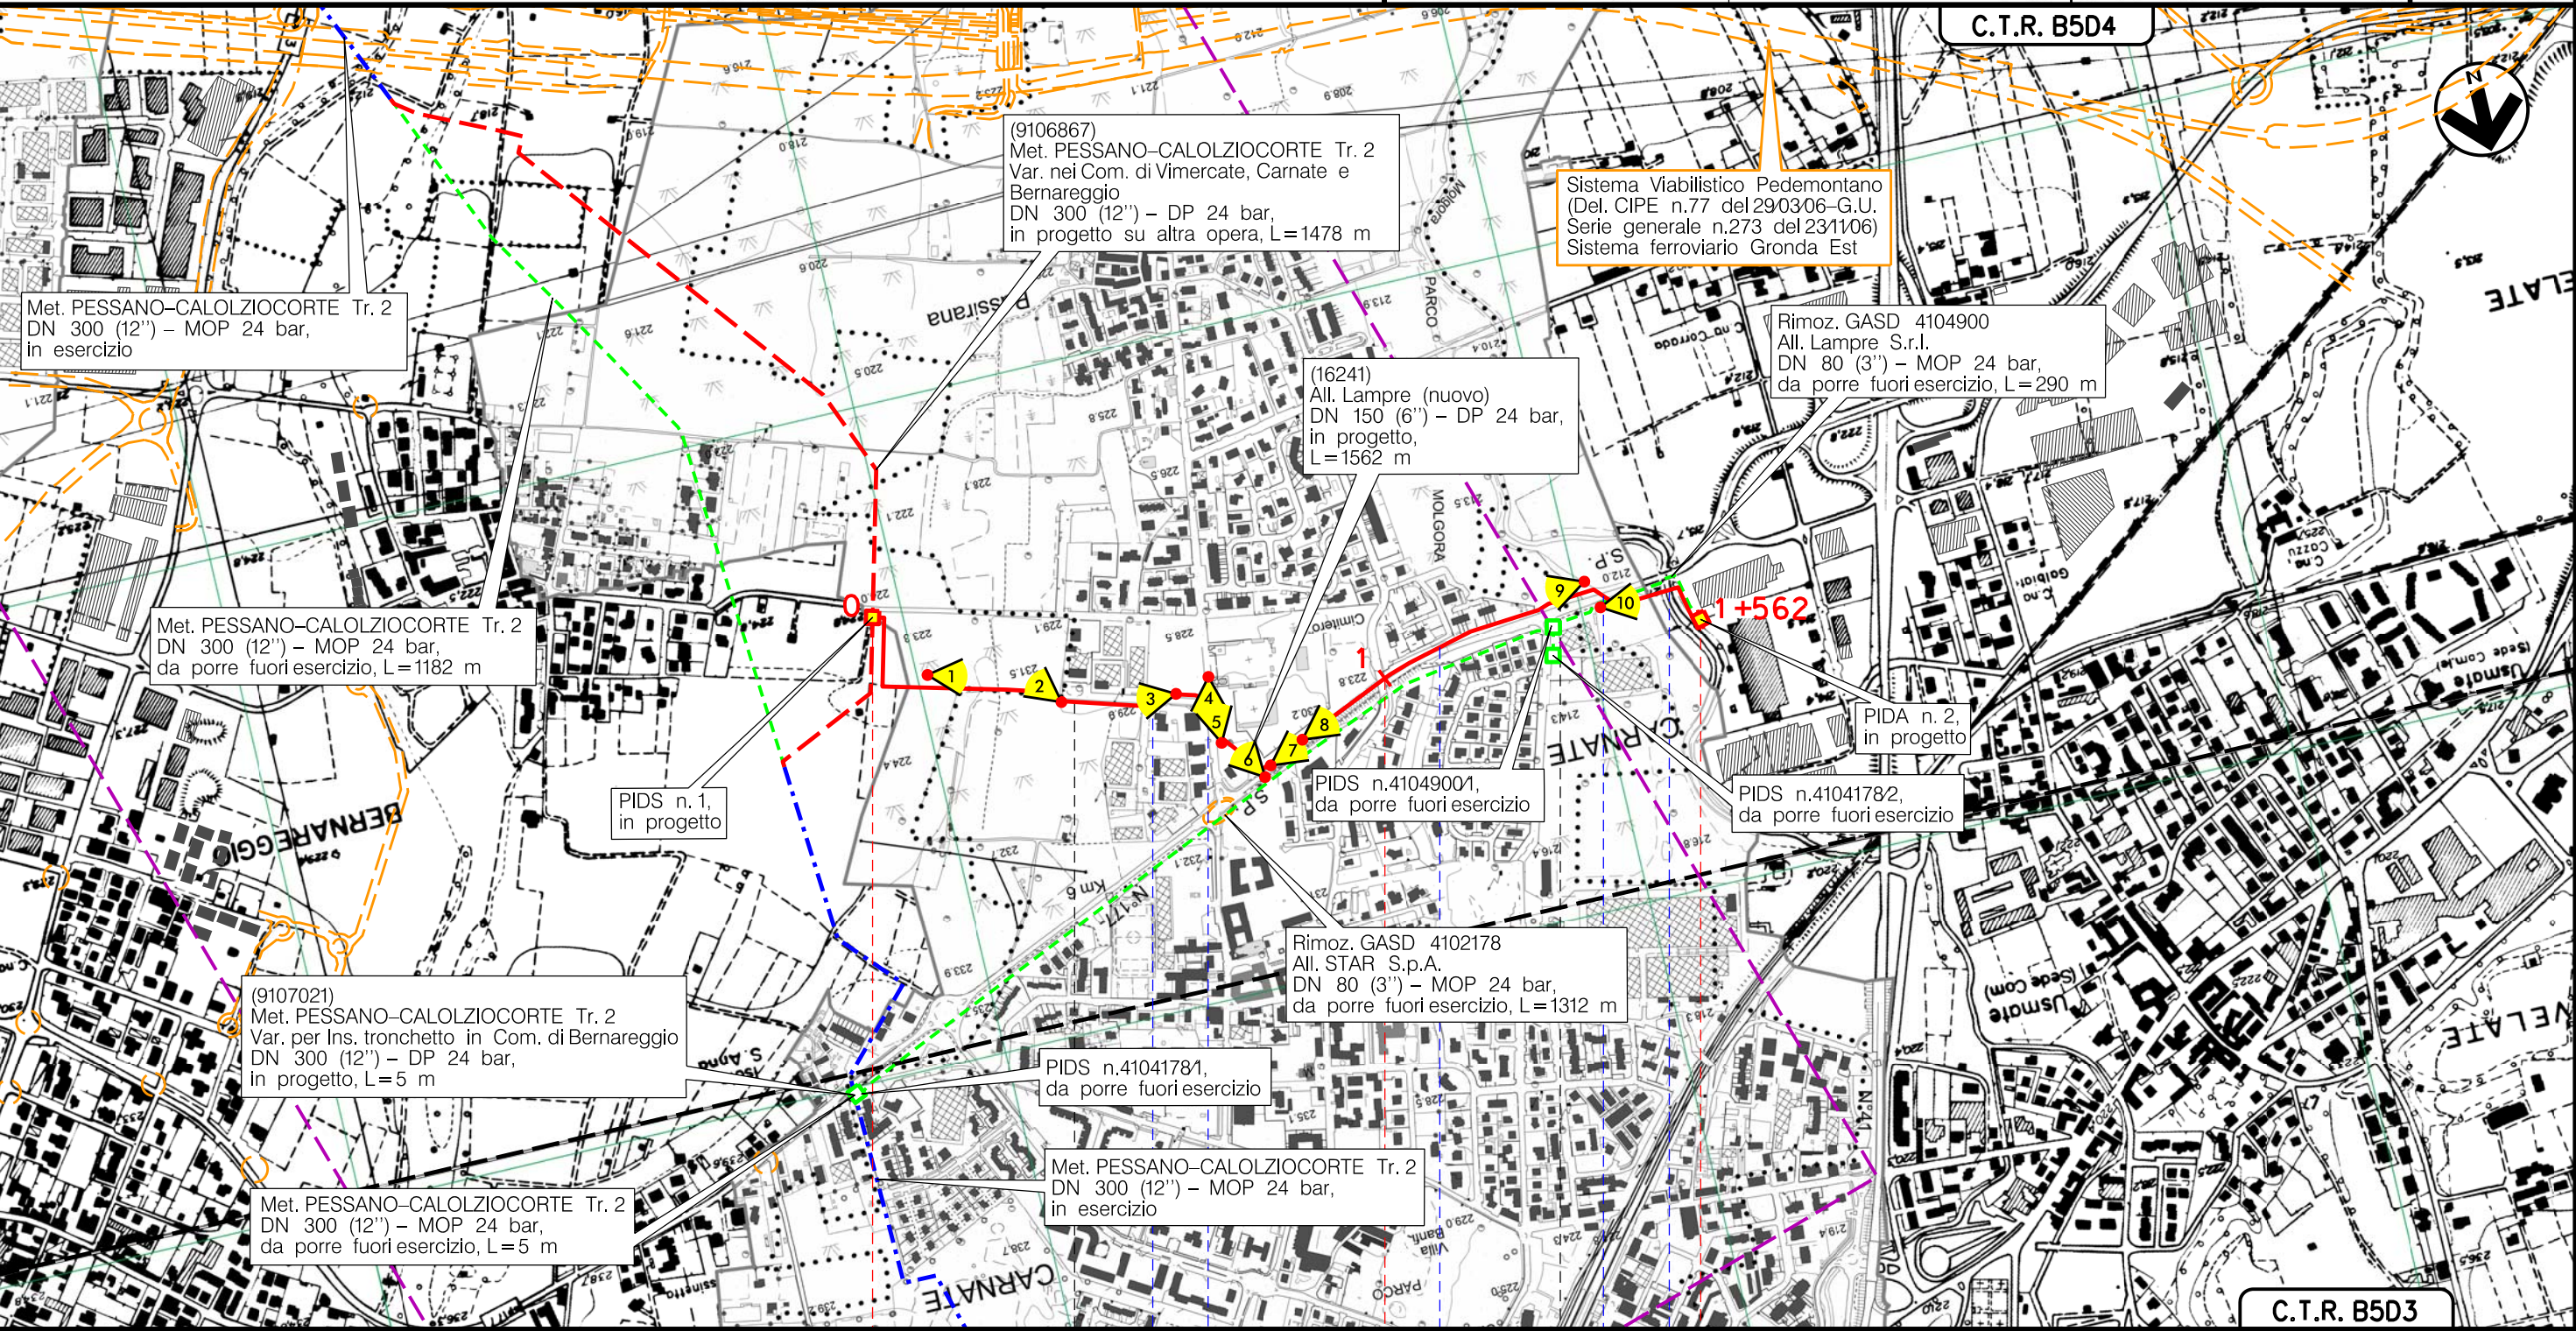

Il presente disegno è di proprietà aziendale - La Società tutela i propri diritti a termine di legge.

Metanodotto:


All. Lampre (nuovo)
DN 150 (6'') – DP 24 bar

TRACCIATO DI PROGETTO CON ORIENTAMENTI FOTOGRAFICI

1	11/04/19	AGGIORNAMENTO		MARIONNI	BATTISTI	LUMINARI	Foglio 3 di 3
0	07/03/19	EMISSIONE		MARIONNI	BATTISTI	LUMINARI	
INDICE	DATA	R E V I S I O N I		ELABORATO	VERIFICATO	APPROVATO	
Proprietario		Progettista		Dis. PG-TP-003/A			Scala 1:10000
				Comm. NR/05337/R-L23			

LEGENDA

SIMBOLOGIA CARTOGRAFICA

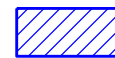	Metanodotto in progetto		Altre condotte di terzi
	Metanodotti in esercizio		Altri metanodotti in progetto
	Metanodotti da porre fuori esercizio e recuperare		Gallerie, Tunnel, Mini-Microtunnel, Raise Boring e T.O.C.
	Alternativa di tracciato		Impianti di linea in progetto
	Aree impianti stacco-terminale in progetto		Impianti di linea su rete in esercizio
	Aree impianti stacco-terminale esistenti		Impianti di linea da porre fuori esercizio e recuperare
	Piazzola di stoccaggio tubazioni		Depositi temporanei
	Strada di accesso all'impianto		Strade di accesso provvisorio
	Adeguamento strade esistenti		Limite sovrapposizione fogli
			Integrazioni planimetriche di progetto
			Integrazioni planimetriche esistenti
			Punto di ripresa fotografico e numerazione

SIMBOLOGIA MECCANICA

	Punto di intercettazione di linea (P.I.L.)
	Punto di intercettazione di derivazione importante (P.I.D.I.)
	Punto di intercettazione di derivazione semplice con stacco da P.I.L. (P.I.D.S.)
	Punto di intercettazione e derivazione semplice con stacco da Linea (P.I.D.S.)
	Punto di intercettazione con discaggio di allacciamento (P.I.D.A.)
	Punto predisposto per il discaggio di allacciamento (P.P.D.A.)
	Punto di sezionamento elettrico terminale (P.S.E.T.)
	Stazione predisposta per lancio e ricevimento PIG
	Impianto di riduzione/regolazione della pressione

SIMBOLOGIA TEMATICA

Progressiva chilometrica	N.									
Comuni										
Province										
Impianti	TIPO - N. - PROGR. km TIPO - PROGR. km									
Attraversamenti	TIPOLOGIA ATTRAVERSATA (SS n. **, corso d'acqua, ferrovia, ecc.)									
Strade – Piste – Piazzole tubazioni	ACCESSO IMPIANTI	ADEGUAMENTI STRADE	STRADE PROVVISORIE	DEPOSITI TEMPORANEI	Dn	N. PIAZZ.	Pn			
Fascia di lavoro	ALLARGATA									
Scavabilità terreni	SCIOLTI (T)	ROCCIA TENERA (RT)	ROCCIA DURA (RD)							
Manufatti	M									