


Il presente disegno è di proprietà aziendale - La Società tutelera i propri diritti a termine di legge.

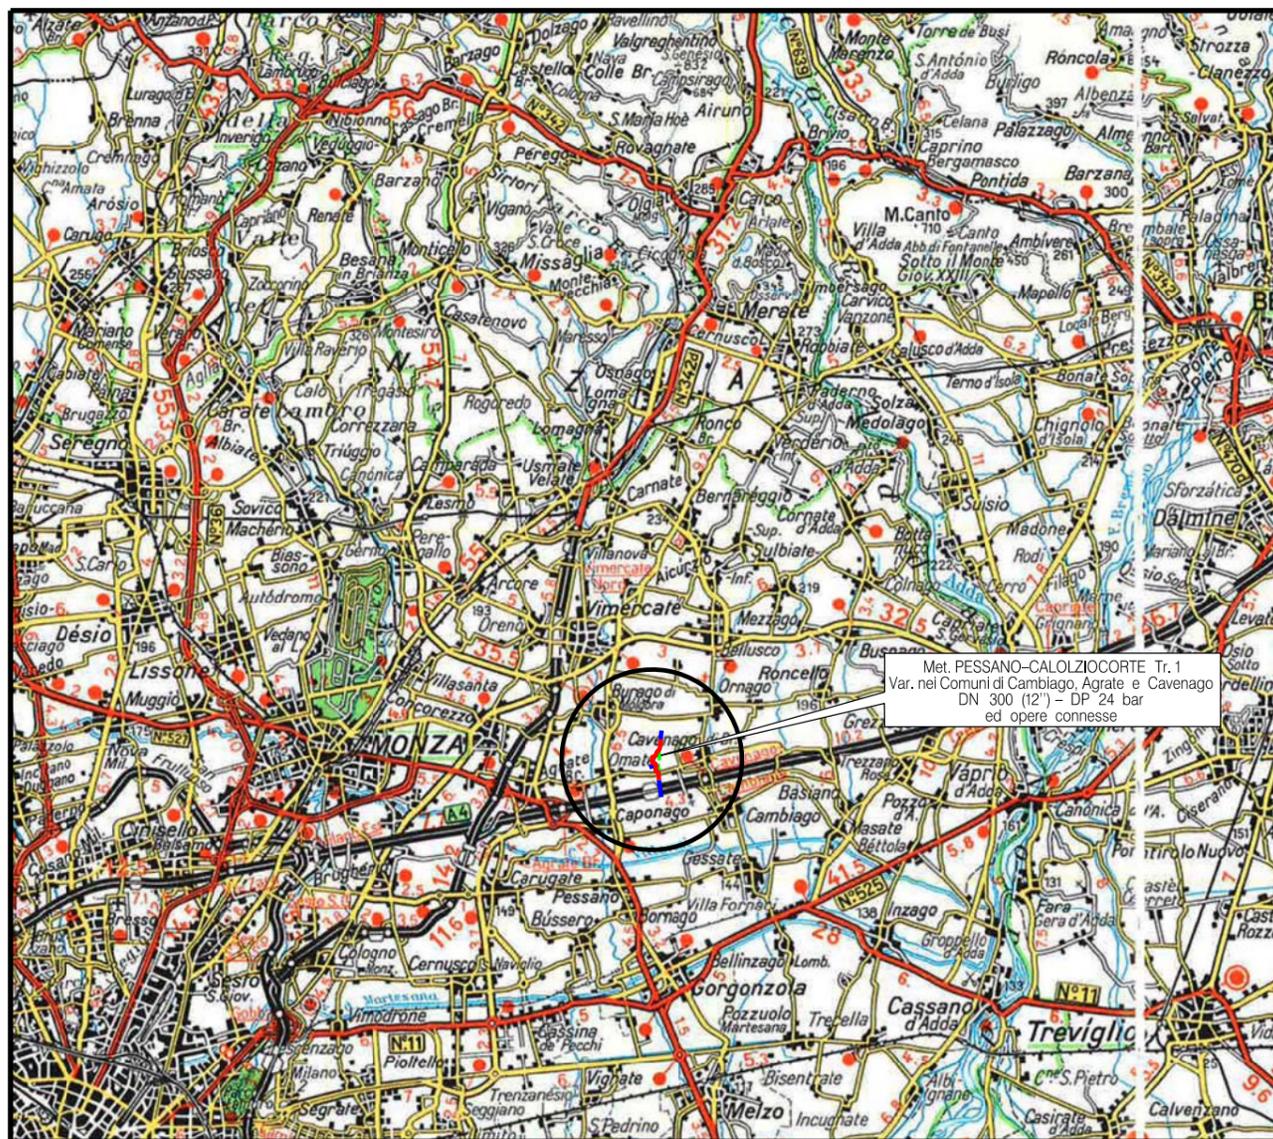

COROGRAFIA Scala 1:200.000




1	11/04/19	AGGIORNAMENTO	MARIONNI	BATTISTI	LUMINARI						
0	07/03/19	EMISSIONE	MARIONNI	BATTISTI	LUMINARI						
INDICE	DATA	R E V I S I O N I			ELABORATO VERIFICATO APPROVATO						
Proprietario		Progettista			Dis. PG-US-001						
					Fg. 1 di 3						
Metanodotto: PESSANO-CALOLZIOCORTE Tr. 1 Var. nei Comuni di Cambiagio, Agrate e Cavenago DN 300 (12'') - DP 24 bar ed opere connesse					Comm. NR/05337/R-L21						
					INDICE						
					<table border="1"> <tr> <td>1</td> <td></td> <td></td> <td></td> <td></td> <td></td> </tr> </table>	1					
1											
USO DEL SUOLO					Scala 1:10000						
					Sostituisce il						
					Sostituito dal						

Metanodotto:

PESSANO-CALOLZIOCORTE Tr. 1
Var. nei Comuni di Cambiagio, Agrate e Cavenago
DN 300 (12'') - DP 24 bar
ed opere connesse

USO DEL SUOLO

1	11/04/19	AGGIORNAMENTO	MARIONNI	BATTISTI	LUMINARI	Foglio 2 di 3 Scala 1:10000
0	07/03/19	EMISSIONE	MARIONNI	BATTISTI	LUMINARI	
INDICE	DATA	REVISIONI	ELABORATO	VERIFICATO	APPROVATO	
Proprietario		Progettista		Dis. PG-US-001		Comm. NR/05337/R-L21

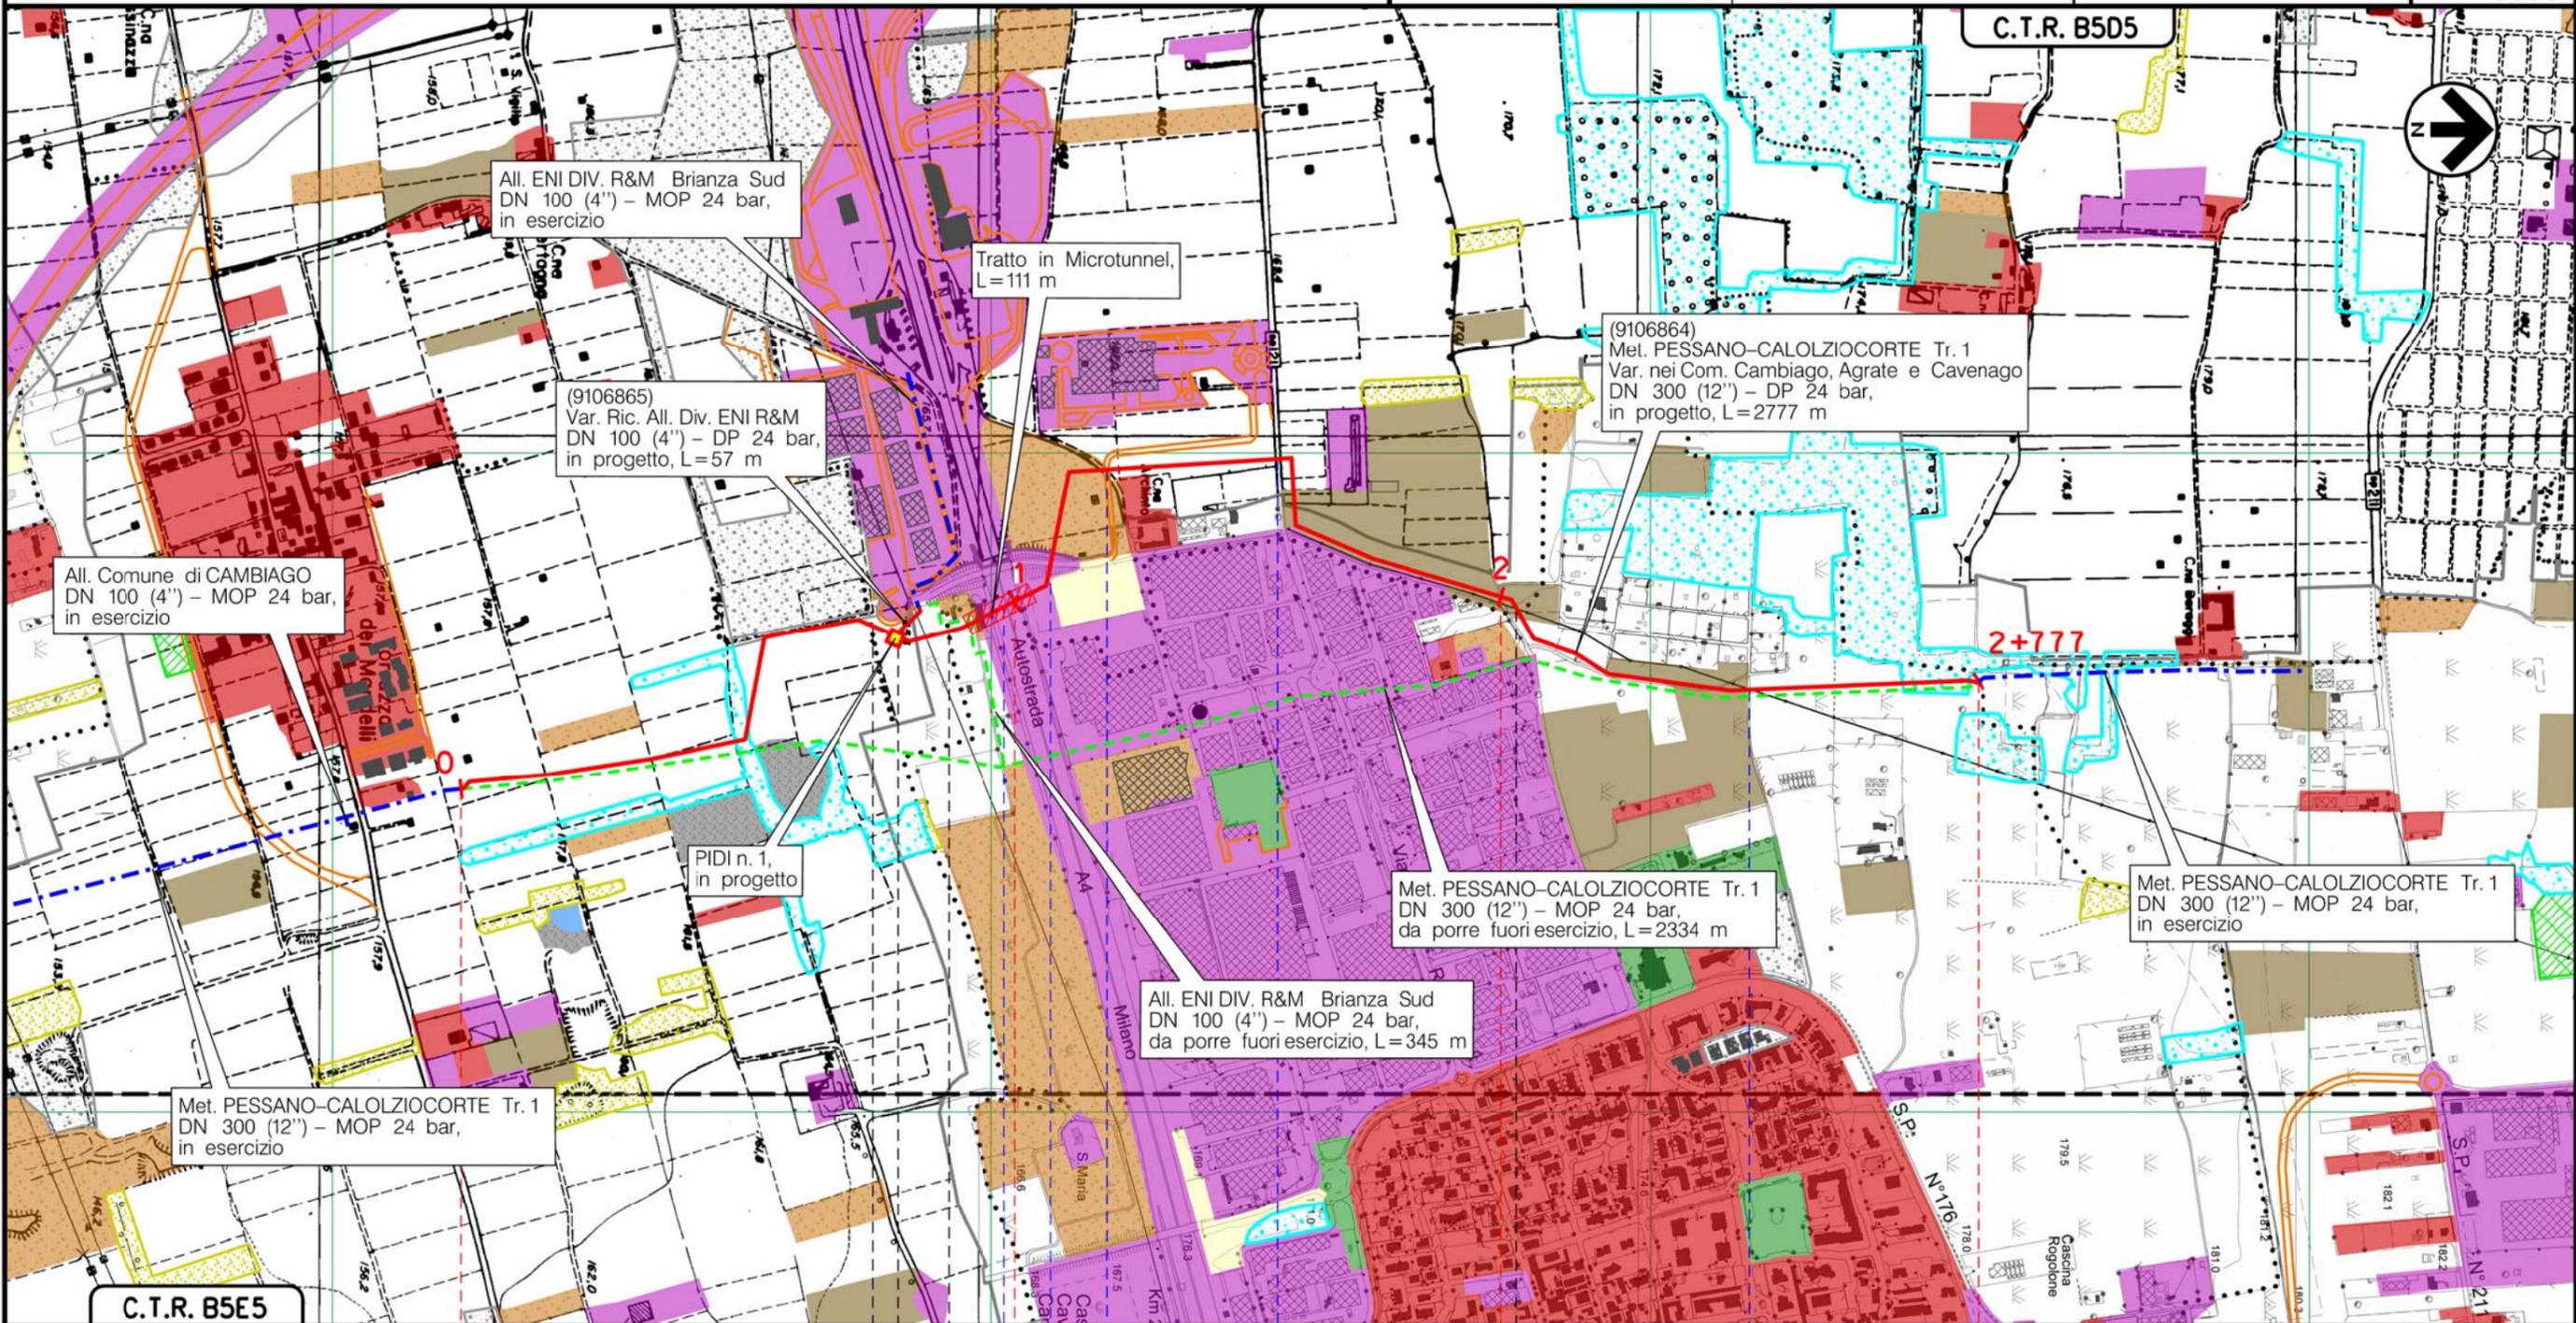

Il presente disegno è di proprietà aziendale - La Società tutelera i propri diritti a termine di legge.

C.T.R. B5E5	0	1	2	2+777
CAMBIAGO	AGRATE B.	CAVENAGO B.	AGRATE B.	CAVENAGO B.
MILANO (LOMBARDIA)		MONZA BRIANZA (LOMBARDIA)		
PIDI n.1km 0+810		S.C. Via Dalla Chiesa	S.P. n.121	Strada Vic. Carraio
Autostrada A4		Cavalcavia Autostradale	Strada Vic. dei Boschi Ciocchetti	

(T)

Metanodotto: PESSANO-CALOLZIOCORTE Tr. 1
 Var. nei Comuni di Cambiagio, Agrate e Cavenago
 DN 300 (12'') - DP 24 bar
 ed opere connesse


USO DEL SUOLO

1	11/04/19	AGGIORNAMENTO	MARIONNI	BATTISTI	LUMINARI
0	07/03/19	EMISSIONE	MARIONNI	BATTISTI	LUMINARI
INDICE	DATA	R E V I S I O N I			ELABORATO
Proprietario		Progettista			Dis. PG-US-001
					Comm. NR/05337/R-L21
					Scala 1:10000

Foglio
3
 di 3

LEGENDA

SIMBOLOGIA CARTOGRAFICA

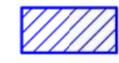- | | | | |
|---|---|---|---|
|  | Metanodotto in progetto |  | Altre condotte di terzi |
|  | Metanodotti in esercizio |  | Altri metanodotti in progetto |
|  | Metanodotti da porre fuori esercizio e recuperare |  | Gallerie, Tunnel, Mini-Microtunnel, Raise Boring e T.O.C. |
|  | Alternativa di tracciato |  | Impianti di linea in progetto |
|  | Aree impianti stacco-terminale in progetto |  | Impianti di linea su rete in esercizio |
|  | Aree impianti stacco-terminale esistenti |  | Impianti di linea da porre fuori esercizio e recuperare |
|  | Piazzola di stoccaggio tubazioni |  | Depositi temporanei |
|  | Strada di accesso all'impianto |  | Strade di accesso provvisorio |
|  | Adeguamento strade esistenti |  | Limite sovrapposizione fogli |
| | |  | Integrazioni planimetriche di progetto |
| | |  | Integrazioni planimetriche esistenti |

SIMBOLOGIA MECCANICA

-  Punto di intercettazione di linea (P.I.L.)
-  Punto di intercettazione di derivazione importante (P.I.D.I.)
-  Punto di intercettazione di derivazione semplice con stacco da P.I.L. (P.I.D.S.)
-  Punto di intercettazione e derivazione semplice con stacco da Linea (P.I.D.S.)
-  Punto di intercettazione con discaggio di allacciamento (P.I.D.A.)
-  Punto predisposto per il discaggio di allacciamento (P.P.D.A.)
-  Punto di sezionamento elettrico terminale (P.S.E.T.)
-  Stazione predisposta per lancio e ricevimento PIG
-  Impianto di riduzione/regolazione della pressione

SIMBOLOGIA TEMATICA

Carta Uso del Suolo - Tratta dal Database Cartografico della Regione Lombardia

-  Zone urbanizzate (11)
-  Zone produttive, reti di comunicazione (12)
-  Terreni artefatti o abbandonati (13)
-  Aree verdi non agricole (14)
-  Aree verdi incolte (1412)
-  Seminativi (21)
-  Colture permanenti legnose (22)
-  Prati permanenti foraggere (23)
-  Boschi di latifoglie a densita' alta e media (3111)
-  Boschi di latifoglie a densita' bassa (3112)
-  Formazioni ripariali (3113)
-  Cespuglieti e arbusteti in evoluzione (324)
-  Bacini idrici artificiali (512)

Il presente disegno è di proprietà aziendale - La Società tutelera' i propri diritti a termine di legge.

Progressiva chilometrica	N.	
Comuni		
Province		
Impianti	TIPO - N. - PROGR. km	
Attraversamenti	TIPOLOGIA ATTRAVERSATA (SS n. **, corso d'acqua, ferrovia, ecc.)	
Strade - Piste - Piazzole tubazioni	ACCESSO IMPIANTI	ADEGUAMENTI STRADE
Fascia di lavoro	ALLARGATA	STRADE PROVVISORIE
Scavabilita' terreni	SCIOLTI (T)	ROCCIA TENERA (RT)
		ROCCIA DURA (RD)
		DEPOSITI TEMPORANEI
		Dn
		N. PIAZ. Pn