Il presente disegno e' di proprieta' aziendale - La Societa' tutelera' i propri diritti a termine di legge.

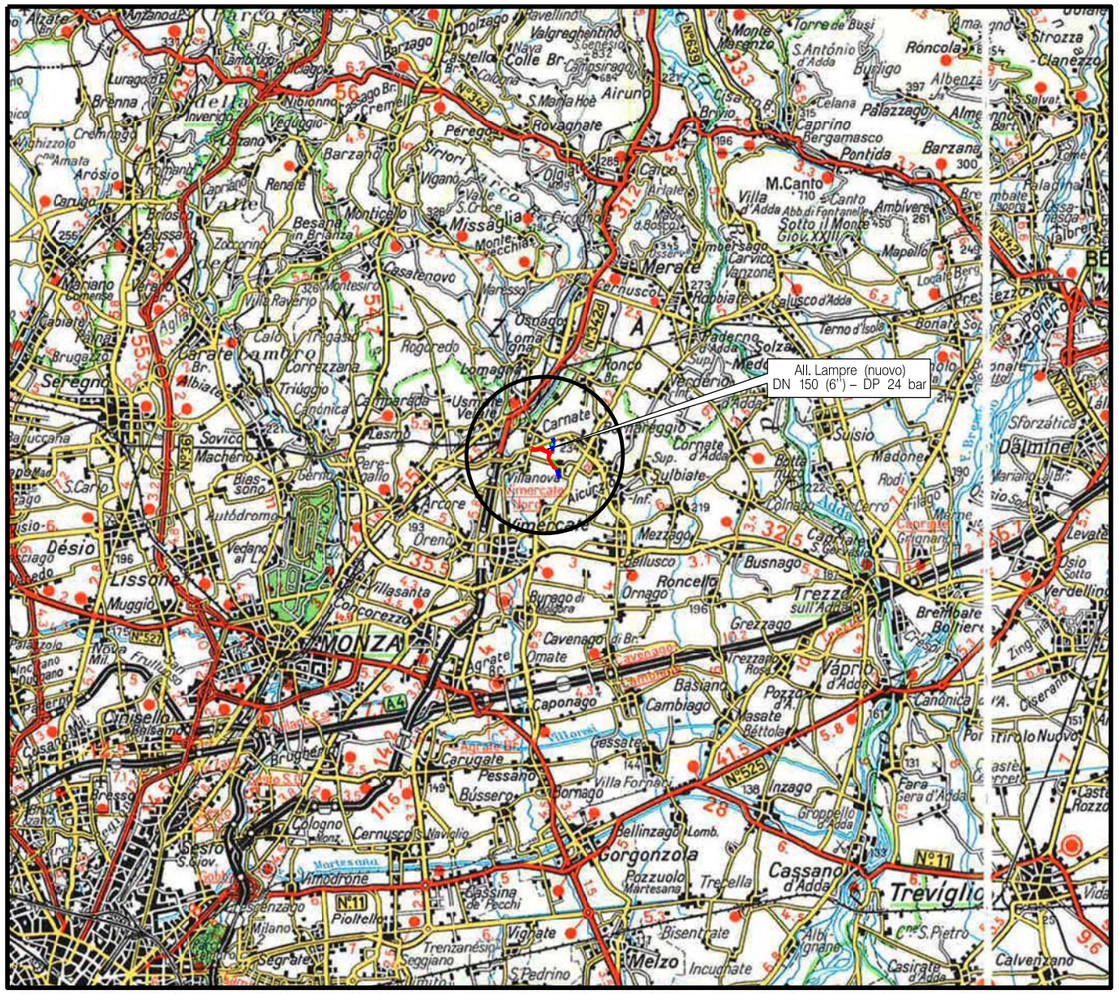

COROGRAFIA Scala 1:200.000

DOTT. ING. LUMINARI MARCO
ALBO INGEGNERI PROV. DI PESARO E URBINO N.1332

INDICE	DATA	REVISIONI	ELABORATO	VERIFICATO	APPROVATO
1	11/04/19	AGGIORNAMENTO	MARIONNI	BATTISTI	LUMINARI
0	07/03/19	EMISSIONE	MARIONNI	BATTISTI	LUMINARI

Proprietario: snam

Progettista: COMIS — consulenza materiali · ispezioni · saldatura · progettazione · direzione lavori

Dis. PG-US-003

Fg. 1 di 3

Metanodotto:

All. Lampre (nuovo)
DN 150 (6'') – DP 24 bar

Comm. NR/05337/R-L23

INDICE Ø 1

Scala 1:10000

USO DEL SUOLO

Sostituisce il .....
Sostituito dal .....

Metanodotto:

All. Lampre (nuovo)
DN 150 (6'') – DP 24 bar

USO DEL SUOLO

INDICE	DATA	REVISIONI	ELABORATO	VERIFICATO	APPROVATO
1	11/04/19	AGGIORNAMENTO	MARIONNI	BATTISTI	LUMINARI
0	07/03/19	EMISSIONE	MARIONNI	BATTISTI	LUMINARI

Proprietario: snam

Progettista: COMIS – consulenza materiali - ispezioni - saldatura, progettazione - direzione lavori

Dis. PG-US-003

Comm. NR/05337/R-L23

Foglio 2 di 3

Scala 1:10000

C.T.R. B5D4

(9106867)
Met. PESSANO–CALOLZIOCORTE Tr. 2
Var. nei Com. di Vimercate, Carnate e Bernareggio
DN 300 (12'') – DP 24 bar,
in progetto su altra opera, L=1478 m

Sistema Viabilistico Pedemontano
(Del. CIPE n.77 del 29/03/06-G.U. Serie generale n.273 del 23/11/06)
Sistema ferroviario Gronda Est

Met. PESSANO–CALOLZIOCORTE Tr. 2
DN 300 (12'') – MOP 24 bar,
in esercizio

Rimoz. GASD 4104900
All. Lampre S.r.l.
DN 80 (3'') – MOP 24 bar,
da porre fuori esercizio, L=290 m

(16241)
All. Lampre (nuovo)
DN 150 (6'') – DP 24 bar,
in progetto,
L=1562 m

Met. PESSANO–CALOLZIOCORTE Tr. 2
DN 300 (12'') – MOP 24 bar,
da porre fuori esercizio, L=1182 m

PIDS n. 1,
in progetto

PIDS n.41049001,
da porre fuori esercizio

PIDA n. 2,
in progetto

PIDS n.41041782,
da porre fuori esercizio

Rimoz. GASD 4102178
All. STAR S.p.A.
DN 80 (3'') – MOP 24 bar,
da porre fuori esercizio, L=1312 m

(9107021)
Met. PESSANO–CALOLZIOCORTE Tr. 2
Var. per Ins. tronchetto in Com. di Bernareggio
DN 300 (12'') – DP 24 bar,
in progetto, L=5 m

PIDS n.41041781,
da porre fuori esercizio

Met. PESSANO–CALOLZIOCORTE Tr. 2
DN 300 (12'') – MOP 24 bar,
in esercizio

Met. PESSANO–CALOLZIOCORTE Tr. 2
DN 300 (12'') – MOP 24 bar,
da porre fuori esercizio, L=5 m

C.T.R. B5D3

0 — 1 — 1+562

BERNAREGGIO | CARNATE | USMATE VELATE

MONZA E BRIANZA (LOMBARDIA)

PIDS n.1 km 0+005 — PIDS n.2 km 1+562

Via XXV Aprile — Via IV Novembre — S.C. Via Donizzetti — Parall. S.P. n.177 — S.P. n.177 — Torrente Molgora

(T)

M2

Il presente disegno e' di proprieta' aziendale – La Societa' tutelera' i propri diritti a termine di legge.

Metanodotto:

All. Lampre (nuovo)
DN 150 (6'') – DP 24 bar

USO DEL SUOLO

INDICE	DATA	REVISIONI	ELABORATO	VERIFICATO	APPROVATO
1	11/04/19	AGGIORNAMENTO	MARIONNI	BATTISTI	LUMINARI
0	07/03/19	EMISSIONE	MARIONNI	BATTISTI	LUMINARI

Proprietario: snam

Progettista: COMIS consulenza materiali - ispezioni - saldatura progettazione - direzione lavori

Dis. PG-US-003

Comm. NR/05337/R-L23

Foglio 3 di 3

Scala 1:10000

LEGENDA

SIMBOLOGIA CARTOGRAFICA

- Metanodotto in progetto
- Metanodotti in esercizio
- Metanodotti da porre fuori esercizio e recuperare
- Alternativa di tracciato
- Aree impianti stacco–terminale in progetto
- Aree impianti stacco–terminale esistenti
- Piazzola di stoccaggio tubazioni
- Strada di accesso all'impianto
- Adeguamento strade esistenti
- Altre condotte di terzi
- Altri metanodotti in progetto
- Gallerie, Tunnel, Mini–Microtunnel, Raise Boring e T.O.C.
- Impianti di linea in progetto
- Impianti di linea su rete in esercizio
- Impianti di linea da porre fuori esercizio e recuperare
- Depositi temporanei
- Strade di accesso provvisorio
- Limite sovrapposizione fogli
- Integrazioni planimetriche di progetto
- Integrazioni planimetriche esistenti

SIMBOLOGIA MECCANICA

- Punto di intercettazione di linea (P.I.L.)
- Punto di intercettazione di derivazione importante (P.I.D.I.)
- Punto di intercettazione di derivazione semplice con stacco da P.I.L. (P.I.D.S.)
- Punto di intercettazione e derivazione semplice con stacco da Linea (P.I.D.S.)
- Punto di intercettazione con discaggio di allacciamento (P.I.D.A.)
- Punto predisposto per il discaggio di allacciamento (P.P.D.A.)
- Punto di sezionamento elettrico terminale (P.S.E.T.)
- Stazione predisposta per lancio e ricevimento PIG
- Impianto di riduzione/regolazione della pressione

SIMBOLOGIA TEMATICA

Carta Uso del Suolo – Tratta dal Database Cartografico della Regione Lombardia

- Corsi d'acqua
- Zone urbanizzate (11)
- Zone produttive, reti di comunicazione (12)
- Terreni artefatti o abbandonati (13)
- Aree verdi non agricole (14)
- Aree verdi incolte (1412)
- Seminativi (21)
- Colture permanenti legnose (22)
- Prati permanenti foraggere (23)
- Boschi di latifoglie a densita' alta e media (3111)
- Boschi di latifoglie a densita' bassa (3112)
- Formazioni ripariali (3113)
- Rimboschimenti recenti (314)
- Cespuglieti e arbusteti in evoluzione (324)

Progressiva chilometrica	N.
Comuni	
Province	
Impianti	TIPO · N. · PROGR. km ; TIPO · PROGR. km
Attraversamenti	TIPOLOGIA ATTRAVERSATA (SS n. **, corso d'acqua, ferrovia, ecc.)
Strade – Piste – Piazzole tubazioni	ACCESSO IMPIANTI ; ADEGUAMENTI STRADE ; STRADE PROVVISORIE ; DEPOSITI TEMPORANEI Dn ; N. PIAZ. Pn
Fascia di lavoro	ALLARGATA
Scavabilita' terreni	SCIOLTI (T) ; ROCCIA TENERA (RT) ; ROCCIA DURA (RD)
Manufatti	M

Il presente disegno e' di proprieta' aziendale – La Societa' tutelera' i propri diritti a termine di legge.