

COROGRAFIA Scala 1:200.000






INDICE	DATA	REVISIONI			ELABORATO	VERIFICATO	APPROVATO
1	11/04/19	AGGIORNAMENTO			MARIONNI	BATTISTI	LUMINARI
0	07/03/19	EMISSIONE			MARIONNI	BATTISTI	LUMINARI
Proprietario		Progettista		Dis. PG-US-004			
				Fg. 1 di 3			
Metanodotto:				Comm. NR/05337/R-L24			
PESSANO-CALOLZIOCORTE Tr. 2 Var. in Comune di Osnago DN 300 (12'') - DP 24 bar				INDICE <input checked="" type="checkbox"/> 1 <input type="checkbox"/> 2 <input type="checkbox"/> 3 <input type="checkbox"/> 4 <input type="checkbox"/> 5 <input type="checkbox"/> 6 <input type="checkbox"/> 7 <input type="checkbox"/> 8 <input type="checkbox"/> 9 <input type="checkbox"/> 10			
				Scala 1:10000			
USO DEL SUOLO				Sostituisce il			
				Sostituito dal			

Metanodotto:

PESSANO-CALOLZIOCORTE Tr. 2
Var. in Comune di Osnago
DN 300 (12'') - DP 24 bar

USO DEL SUOLO

1	11/04/19	AGGIORNAMENTO	MARIONNI	BATTISTI	LUMINARI	Foglio 2 di 3	
0	07/03/19	EMISSIONE	MARIONNI	BATTISTI	LUMINARI		
INDICE	DATA	R E V I S I O N I			ELABORATO	VERIFICATO	APPROVATO
Proprietario		Progettista		Dis. PG-US-004		Scala 1:10000	
				Comm. NR/05337/R-L24			

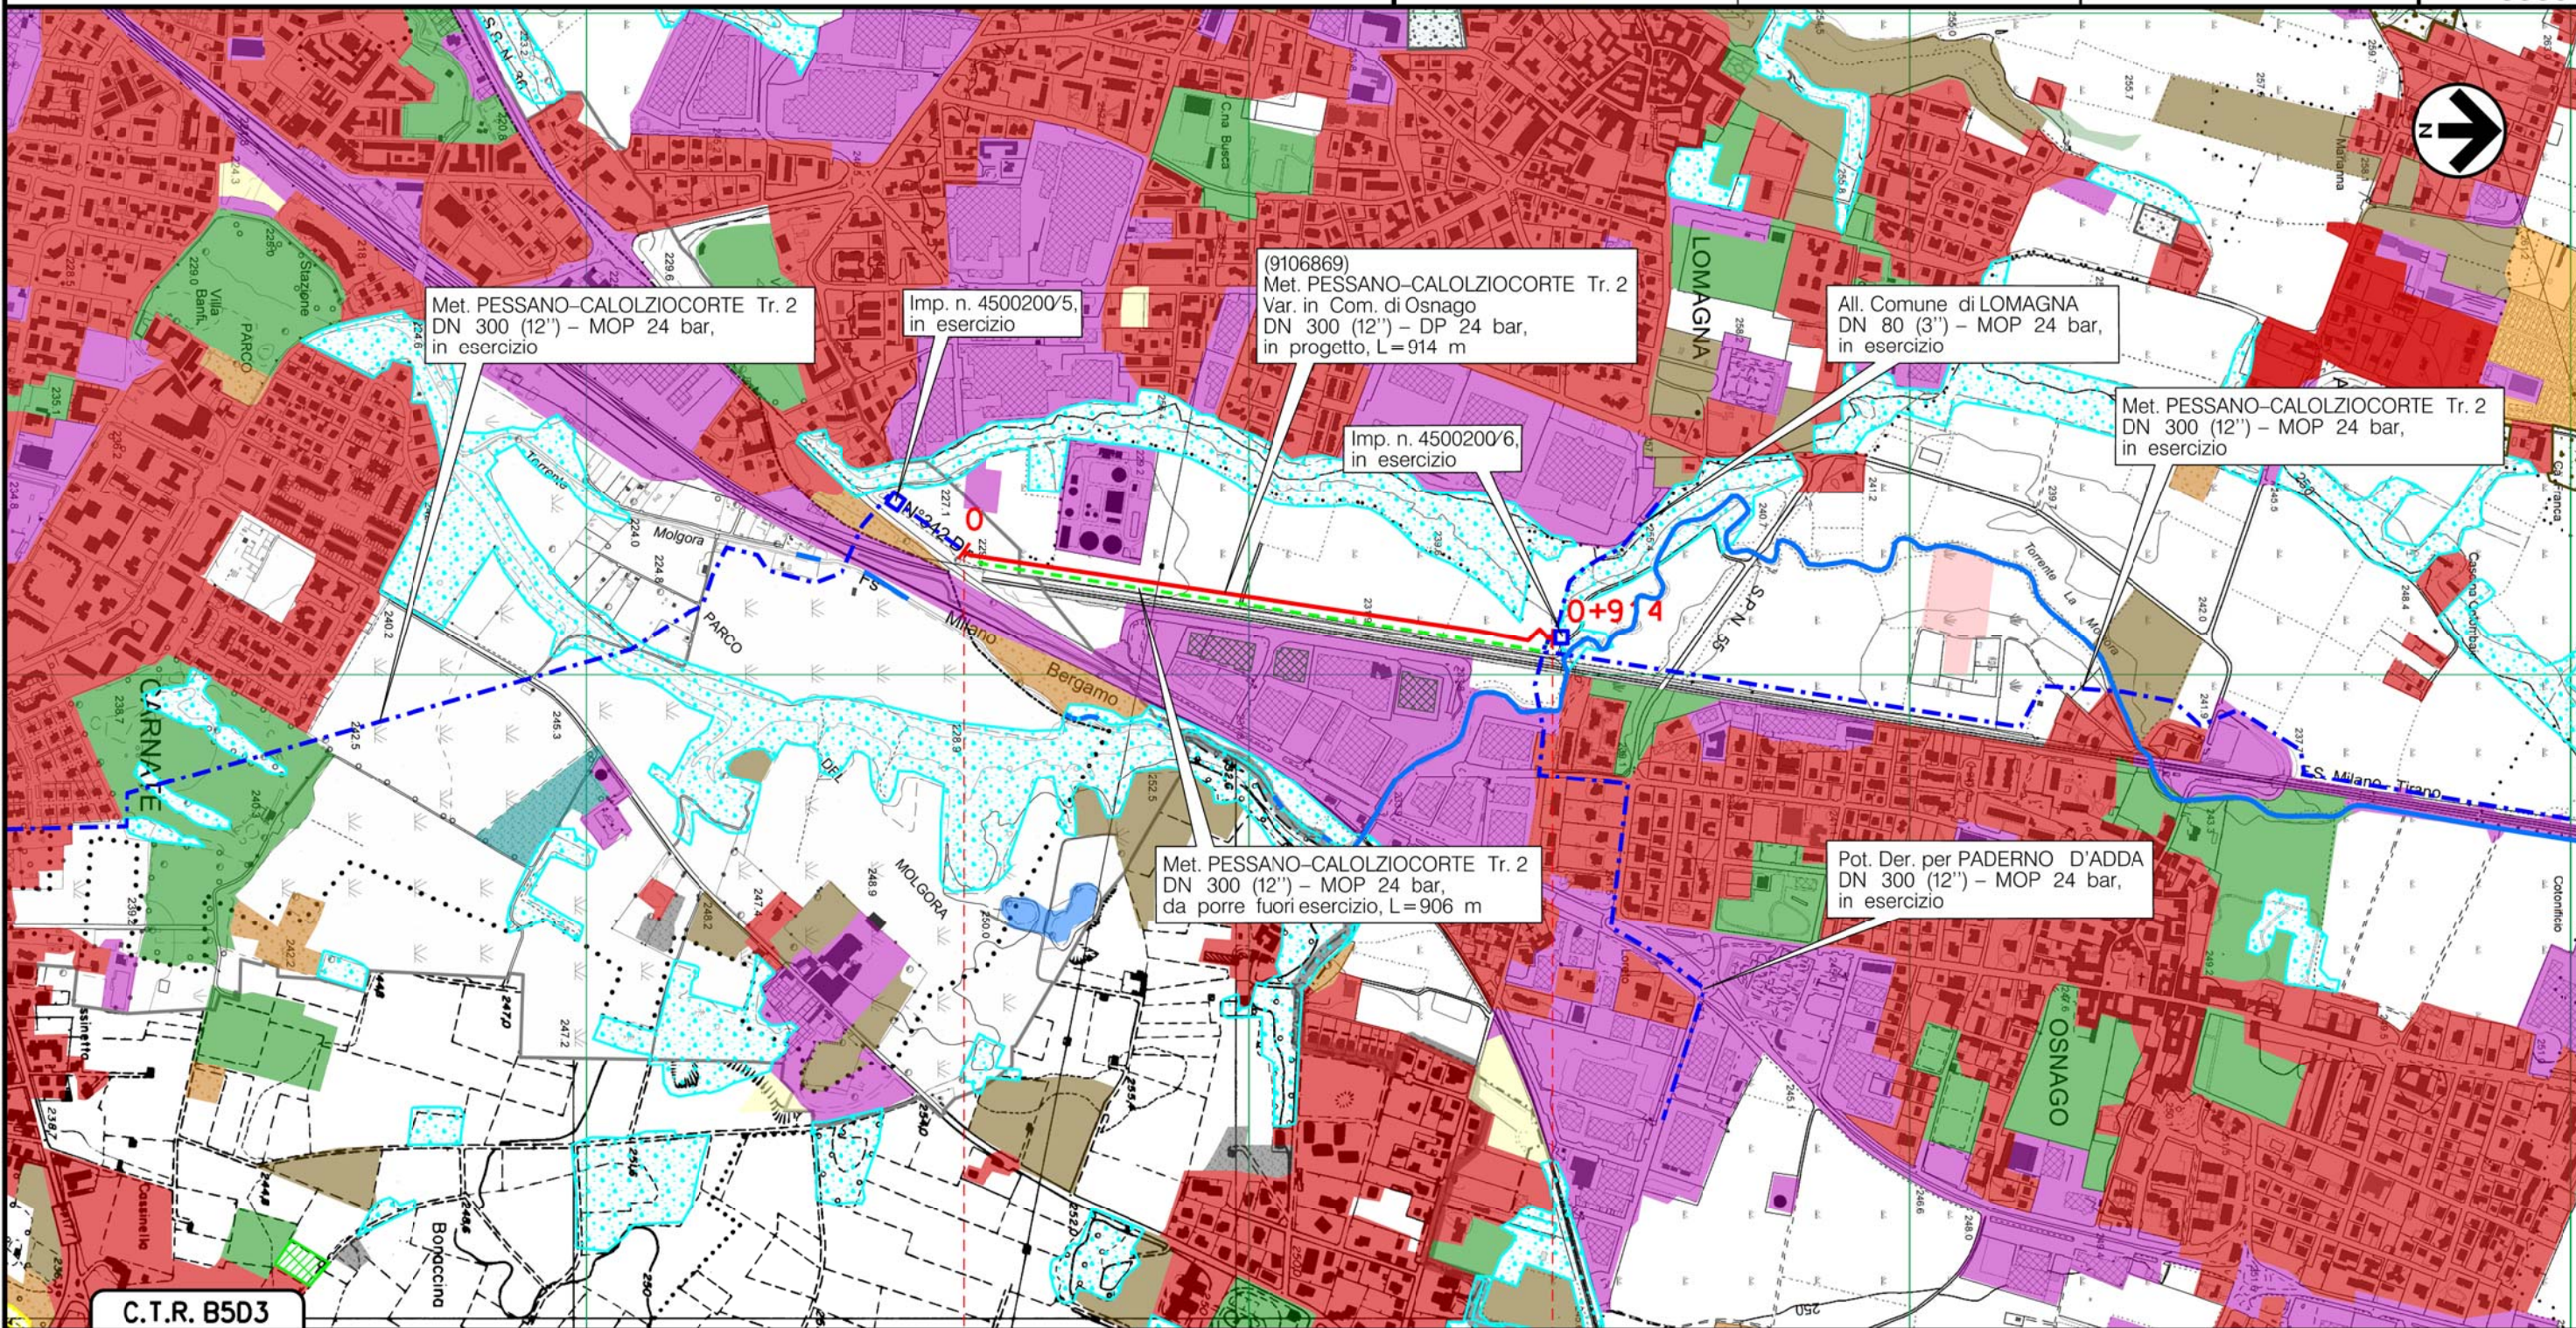

C.T.R. B5D3

OSNAGO
LECCO (LOMBARDIA)

(T)

Il presente disegno è di proprietà aziendale - La Società tutelera i propri diritti a termine di legge.

Metanodotto: PESSANO-CALOLZIOCORTE Tr. 2
 Var. in Comune di Osnago
 DN 300 (12'') - DP 24 bar

USO DEL SUOLO

1	11/04/19	AGGIORNAMENTO	MARIONNI	BATTISTI	LUMINARI
0	07/03/19	EMISSIONE	MARIONNI	BATTISTI	LUMINARI
INDICE	DATA	R E V I S I O N I			ELABORATO
Proprietario		Progettista			Dis. PG-US-004
					Comm. NR/05337/R-L24
					Foglio 3 di 3
					Scala 1:10000

LEGENDA

SIMBOLOGIA CARTOGRAFICA

- Metanodotto in progetto
- Metanodotti in esercizio
- Metanodotti da porre fuori esercizio e recuperare
- Alternativa di tracciato
- Aree impianti stacco-terminale in progetto
- Aree impianti stacco-terminale esistenti
- Piazzola di stoccaggio tubazioni
- Strada di accesso all'impianto
- Adeguamento strade esistenti
- Altre condotte di terzi
- Altri metanodotti in progetto
- Gallerie, Tunnel, Mini-Microtunnel, Raise Boring e T.O.C.
- Impianti di linea in progetto
- Impianti di linea su rete in esercizio
- Impianti di linea da porre fuori esercizio e recuperare
- Depositi temporanei
- Strade di accesso provvisorio
- Limite sovrapposizione fogli
- Integrazioni planimetriche di progetto
- Integrazioni planimetriche esistenti

SIMBOLOGIA MECCANICA

- Punto di intercettazione di linea (P.I.L.)
- Punto di intercettazione di derivazione importante (P.I.D.I.)
- Punto di intercettazione di derivazione semplice con stacco da P.I.L. (P.I.D.S.)
- Punto di intercettazione e derivazione semplice con stacco da Linea (P.I.D.S.)
- Punto di intercettazione con discaggio di allacciamento (P.I.D.A.)
- Punto predisposto per il discaggio di allacciamento (P.P.D.A.)
- Punto di sezionamento elettrico terminale (P.S.E.T.)
- Stazione predisposta per lancio e ricevimento PIG
- Impianto di riduzione/regolazione della pressione

SIMBOLOGIA TEMATICA

Carta Uso del Suolo - Tratta dal Database Cartografico della Regione Lombardia

- Corsi d'acqua
- Zone urbanizzate (11)
- Zone produttive, reti di comunicazione (12)
- Terreni artefatti o abbandonati (13)
- Aree verdi non agricole (14)
- Parchi e giardini (1411)
- Aree verdi incolte (1412)
- Seminativi (21)
- Terreni arabili in aree non irrigue (211)
- Colture permanenti legnose (22)
- Prati permanenti foraggere (23)
- Prati permanenti in assenza di specie arboree (2311)
- Boschi di latifoglie a densita' alta e media (3111)
- Boschi di latifoglie a densita' bassa (3112)
- Formazioni ripariali (3113)
- Boschi misti latifoglie-conifere (3132)
- Rimboschimenti recenti (314)
- Cespuglieti e arbusteti in evoluzione (324)
- Bacini idrici artificiali (512)

Il presente disegno e' di proprieta' aziendale - La Societa' tutelera' i propri diritti a termine di legge.

Progressiva chilometrica	N.	
Comuni		
Province		
Impianti	TIPO - N. - PROGR. km	
Attraversamenti	TIPOLOGIA ATTRAVERSATA (SS n. **, corso d'acqua, ferrovia, ecc.)	
Strade - Piste - Piazzole tubazioni	ACCESSO IMPIANTI	ADEGUAMENTI STRADE
Fascia di lavoro	ALLARGATA	DEPOSITI TEMPORANEI
Scavabilita' terreni	SCIOLTI (T)	ROCCIA TENERA (RT) ROCCIA DURA (RD)