




COROGRAFIA Scala 1:200.000

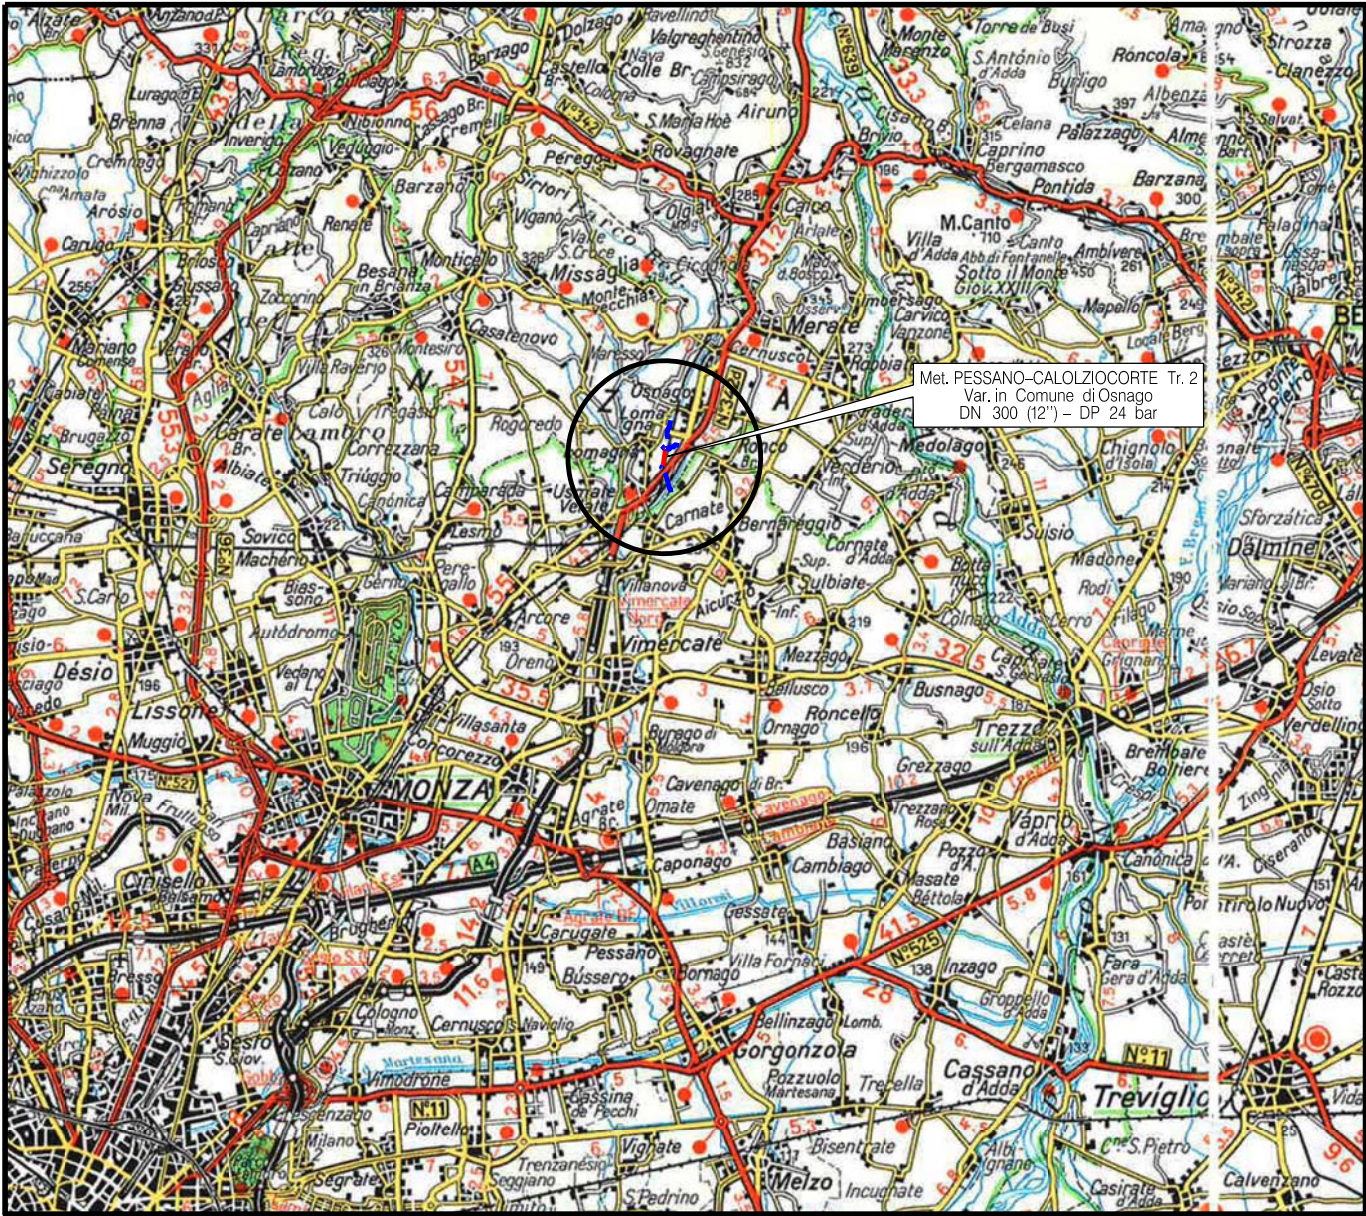

1	11/04/19	AGGIORNAMENTO	MARIONNI	BATTISTI	LUMINARI						
0	24/04/18	EMISSIONE	MARIONNI	BATTISTI	LUMINARI						
INDICE	DATA	R E V I S I O N I		ELABORATO	VERIFICATO						
Proprietario		Progettista		Dis. PG-US-001							
				Fg. 1 di 3							
Metanodotto: PESSANO-CALOLZIOCORTE Tr. 2 Var. in Comune di Osnago DN 300 (12'') – DP 24 bar			Comm. NR/05337/R-L24								
			INDICE	☒ 1	☐	☐	☐	☐	☐	☐	☐
			Scala 1 : 10000								
USO DEL SUOLO			Sostituisce il Sostituito dal								

Il presente disegno è di proprietà aziendale – La Società tutelera' i propri diritti a termine di legge.

USO DEL SUOLO



0+914

(T)

Il presente disegno è di proprietà aziendale - La Società tutela i propri diritti a termine di legge.

Metanodotto:

PESSANO-CALOLZIOCORTE Tr. 2
Var. in Comune di Osnago
DN 300 (12'') - DP 24 bar

USO DEL SUOLO

1	11/04/19	AGGIORNAMENTO	MARIONNI	BATTISTI	LUMINARI	Foglio 3 di 3
0	24/04/18	EMISSIONE	MARIONNI	BATTISTI	LUMINARI	
INDICE	DATA	R E V I S I O N I	ELABORATO	VERIFICATO	APPROVATO	
Proprietario		Progettista		Dis. PG-US-001		Scala 1:10000
				Comm. NR/05337/R-L24		

LEGENDA

SIMBOLOGIA CARTOGRAFICA

- Metanodotto in progetto
- Metanodotti in esercizio
- Metanodotti da porre fuori esercizio e recuperare
- Alternativa di tracciato
- Aree impianti stacco-terminale in progetto
- Aree impianti stacco-terminale esistenti
- Piazzola di stoccaggio tubazioni
- Strada di accesso all'impianto
- Adeguamento strade esistenti

Altre condotte di terziAltri metanodotti in progettoGallerie, Tunnel, Mini-Microtunnel, Raise Boring e T.O.C.Impianti di linea in progettoImpianti di linea su rete in esercizioImpianti di linea da porre fuori esercizio e recuperareDepositi temporaneiStrade di accesso provvisorioLimite sovrapposizione fogliIntegrazioni planimetriche di progettoIntegrazioni planimetriche esistenti

SIMBOLOGIA MECCANICA

- Punto di intercettazione di linea (P.I.L.)
- Punto di intercettazione di derivazione importante (P.I.D.I.)
- Punto di intercettazione di derivazione semplice con stacco da P.I.L. (P.I.D.S.)
- Punto di intercettazione e derivazione semplice con stacco da Linea (P.I.D.S.)
- Punto di intercettazione con discaggio di allacciamento (P.I.D.A.)
- Punto predisposto per il discaggio di allacciamento (P.P.D.A.)
- Punto di sezionamento elettrico terminale (P.S.E.T.)
- Stazione predisposta per lancio e ricevimento PIG
- Impianto di riduzione/regolazione della pressione

SIMBOLOGIA TEMATICA

Carta Uso del Suolo - Tratta dal Database Cartografico della Regione Lombardia

- Corsi d'acqua
- Zone urbanizzate (11)
- Zone produttive, reti di comunicazione (12)
- Terreni artefatti o abbandonati (13)
- Aree verdi non agricole (14)
- Parchi e giardini (1411)
- Aree verdi incolte (1412)
- Seminativi (21)
- Terreni arabili in aree non irrigue (211)
- Colture permanenti legnose (22)
- Prati permanenti foraggiere (23)
- Prati permanenti in assenza di specie arboree (2311)
- Boschi di latifoglie a densita' alta e media (3111)
- Boschi di latifoglie a densita' bassa (3112)
- Formazioni ripariali (3113)
- Boschi misti latifoglie-conifere (3132)
- Rimboschimenti recenti (314)
- Cespuglieti e arbusteti in evoluzione (324)
- Bacini idrici artificiali (512)

Progressiva chilometrica	N.		
Comuni			
Province			
Impianti	TIPO - N. - PROGR. km TIPO - PROGR. km		
Attraversamenti	TIPOLOGIA ATTRAVERSATA (SS n. **, corso d'acqua, ferrovia, ecc.)		
Strade - Piste - Piazzole tubazioni	ACCESSO IMPIANTI	ADEGUAMENTI STRADE	STRADE PROVVISORIE
Fascia di lavoro	ALLARGATA		DEPOSITI TEMPORANEI
Scavabilita' terreni	SCIOLTI (T)	ROCCIA TENERA (RT)	ROCCIA DURA (RD)