



SEZIONI SU OPERA D'ARTE

Scala 1:200

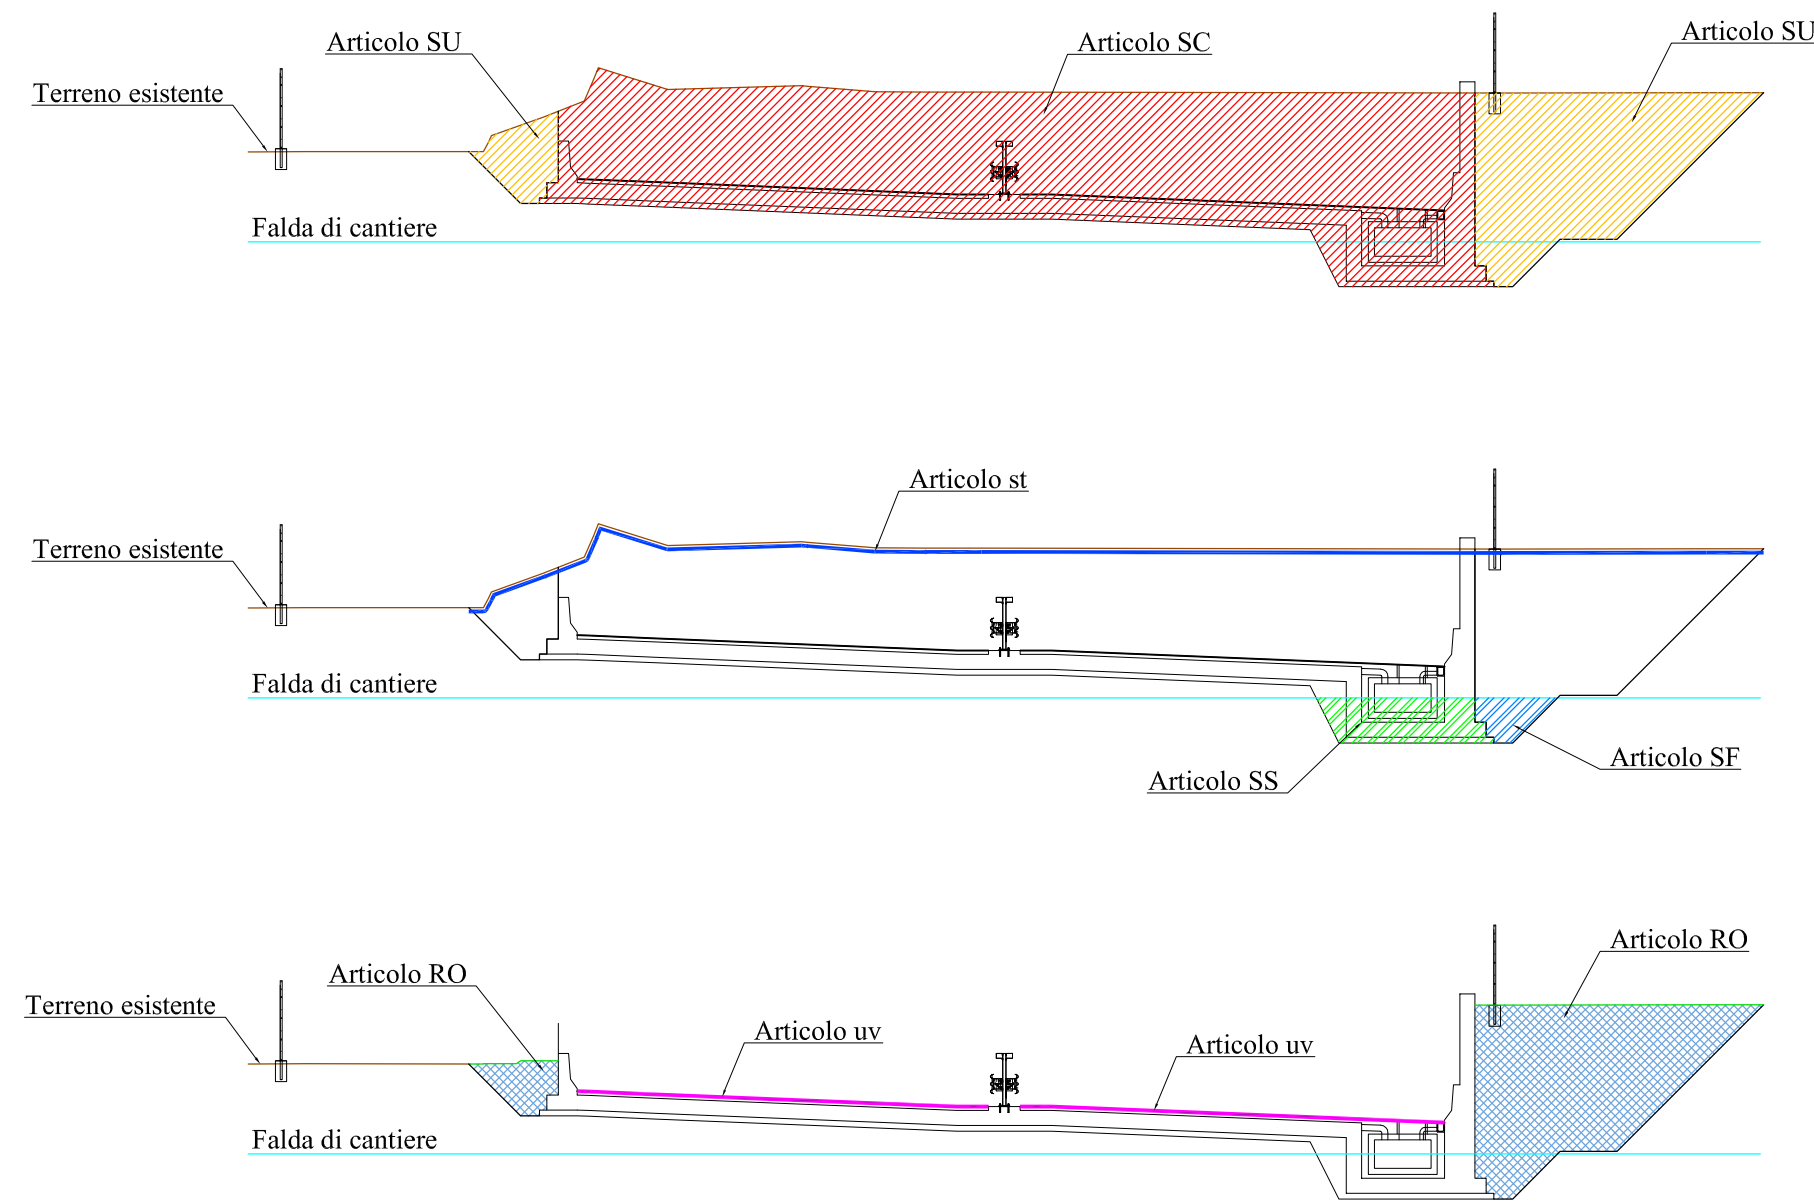

SEZIONI IN GALLERIA

Scala 1:200

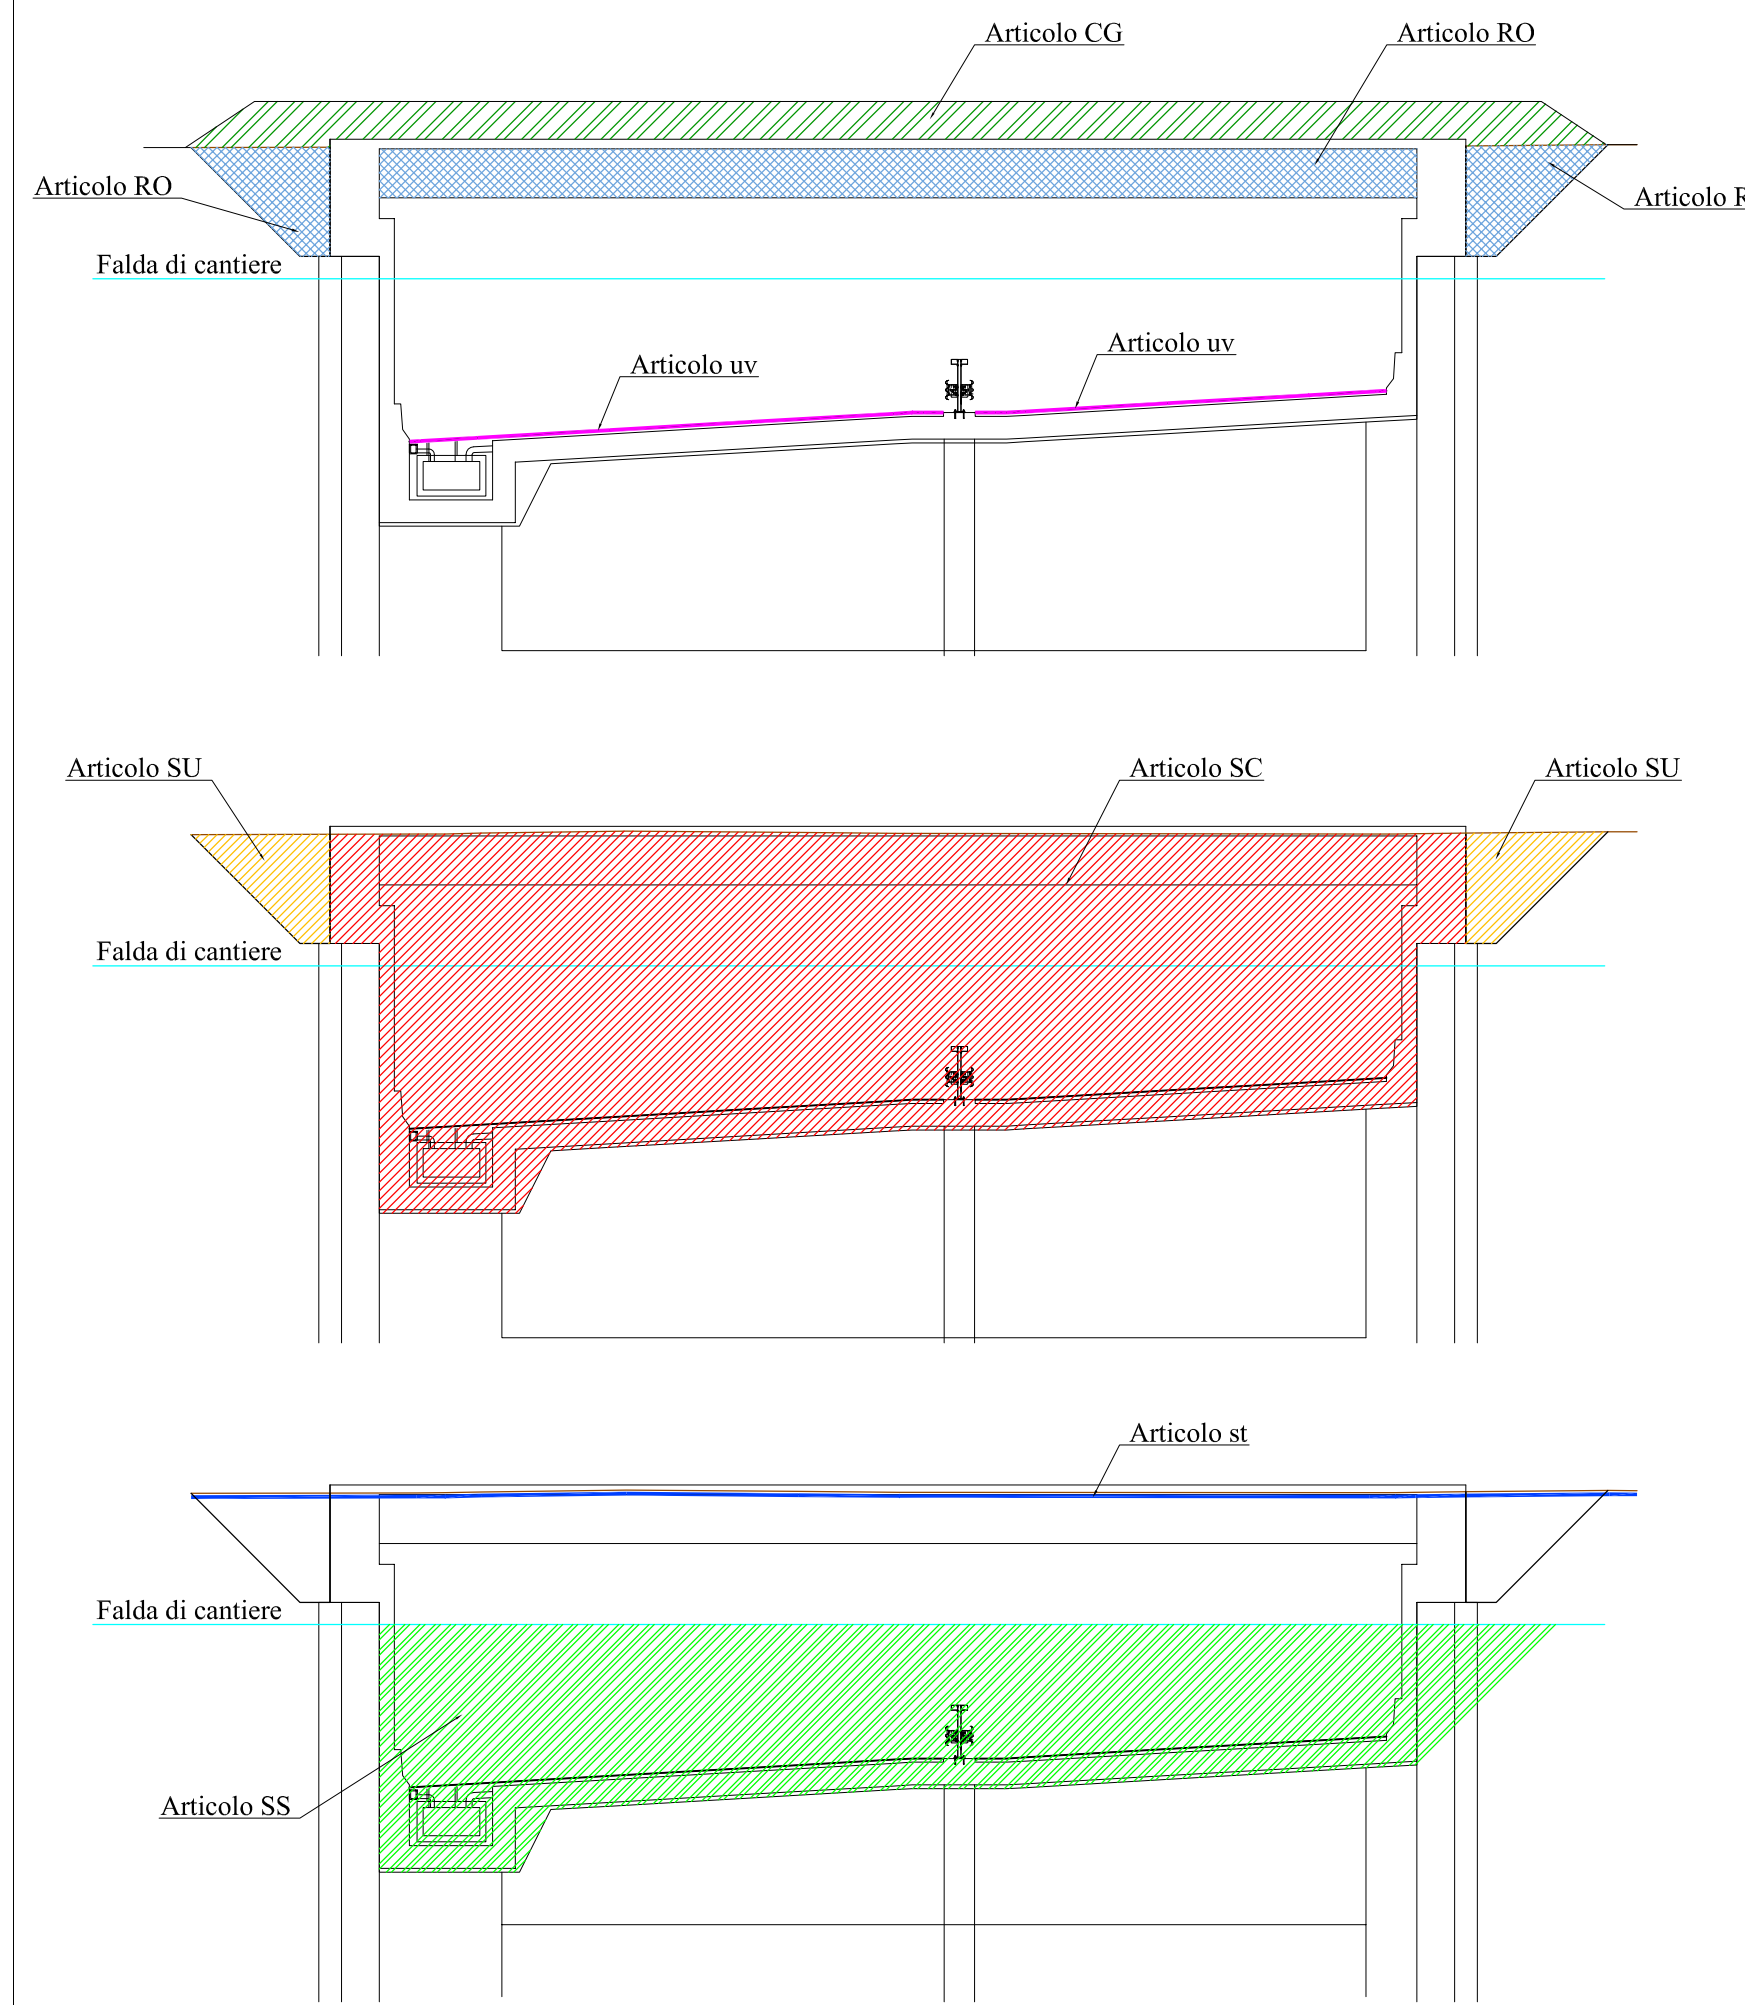


LEGENDA:

- CG - Copertura galleria
- RI - Rilevato
- RO - Riempimento dietro opera
- RP - Riempimento sotto piattaforma
- SC - Scavo
- SU - Scavo di servizio
- SF - Scavo sottofalda
- SS - Scavo sottofalda
- ST - Sterro
- SD - Scavo di servizio
- co - Compattazione
- sr - Scotico rilevato
- st - Scotico trincea
- uq - Usura su piattaforma (sp=47cm)
- us - Usura su piattaforma (sp=65cm)
- uv - Usura su vasca
- ve - Vegetale


SEZIONI SU PIATTAFORMA

Scala 1:200

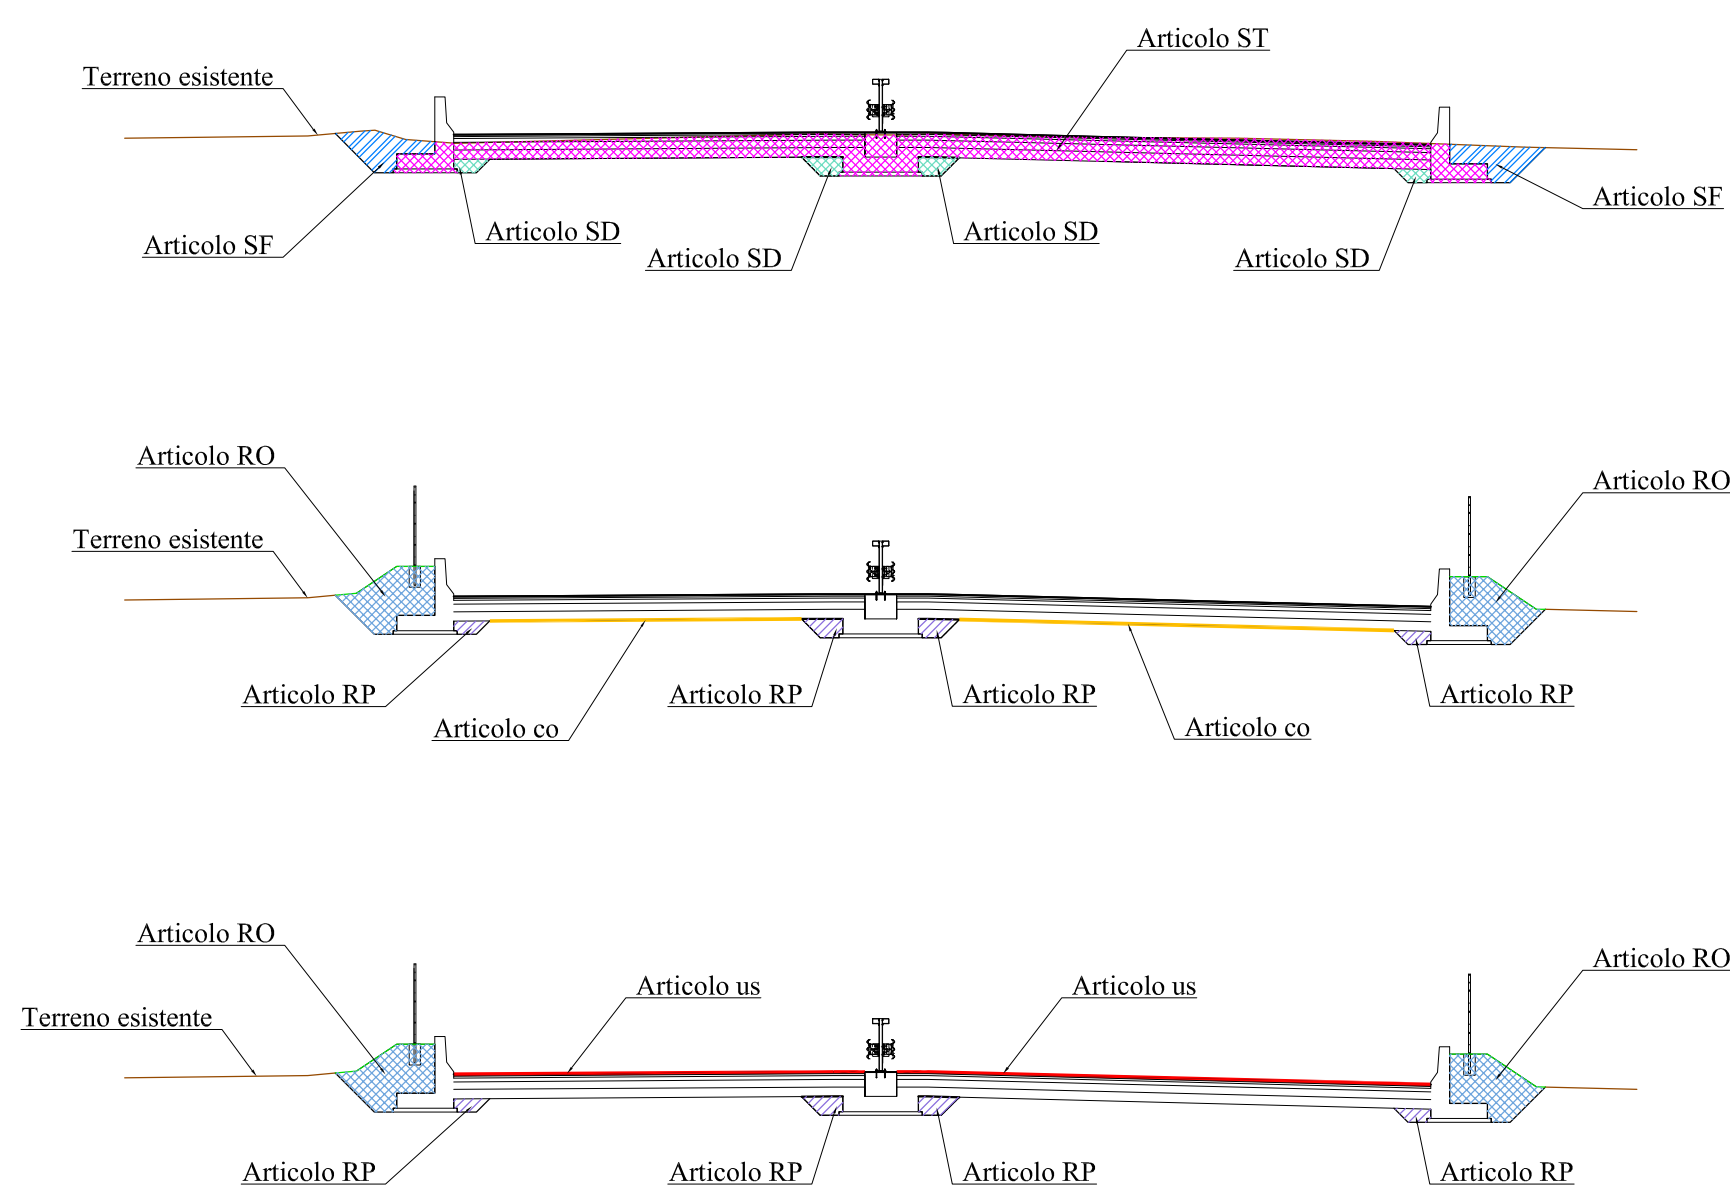

SEZIONI CON RILEVATO

Scala 1:200

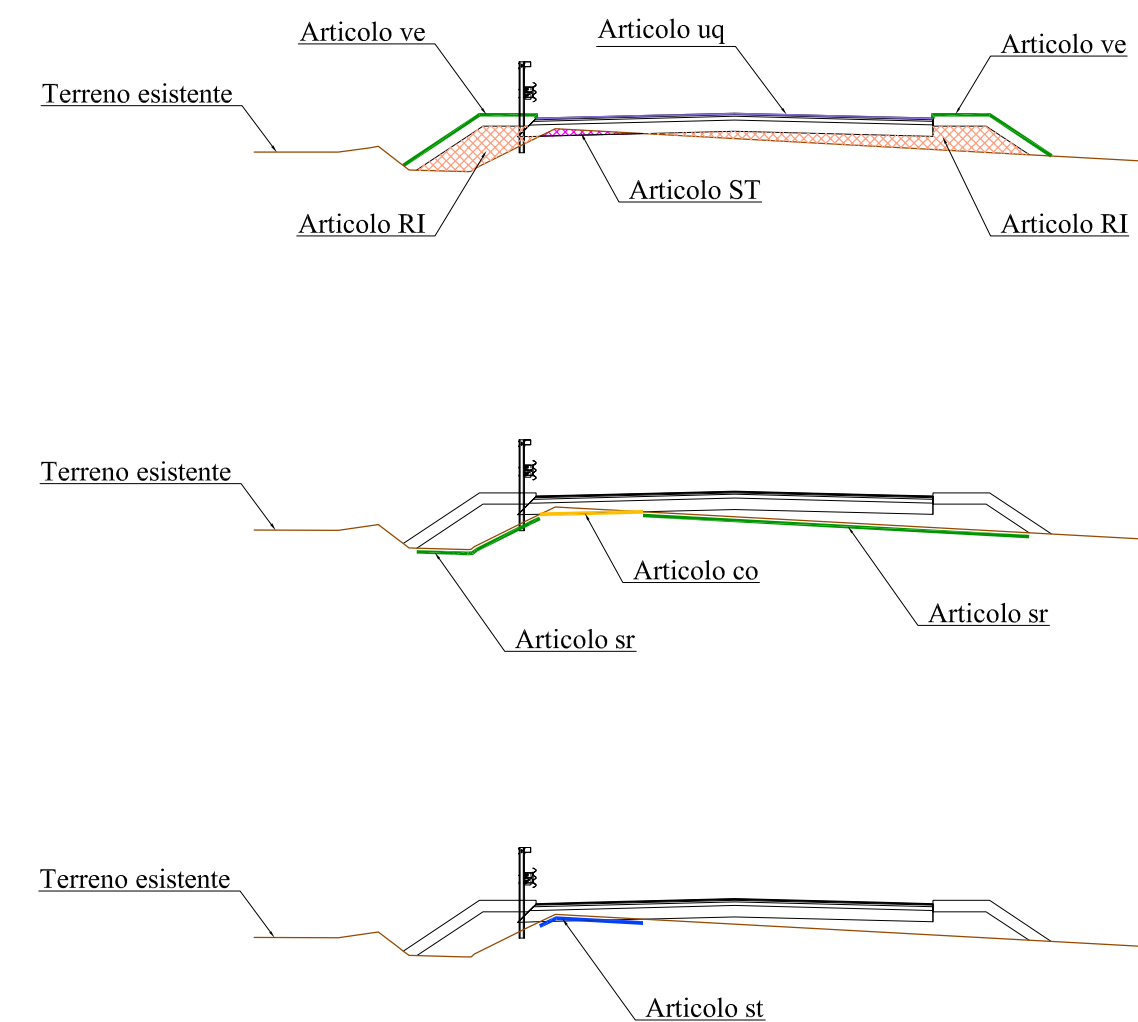

Project Number XXX



Città metropolitana di Milano



WESTFIELD MILAN S.p.a.
C.so Giacomo Matteotti, 10
20121 Milano

ACCORDO DI PROGRAMMA
(APPROVATO CON D.P.G.R. DEL 22.05.2009 N.5095)
PRIMO ATTO INTEGRATIVO
(APPROVATO CON D.P.G.R. DEL 29.03.2010 N.3148)

POTENZIAMENTO DELLA S.P. N.103
"ANTICA DI CASSANO"
1° LOTTO - 2° STRALCIO
TRATTA B

PROGETTO ESECUTIVO

TITOLO elaborato : PARTE GENERALE Sezioni tipo movimenti materia		Cod. Elaborato: A.02.01.02
CODICE WM :		Scala: 1:200
Redatto LA CARA	Controllato VISCHIONI	Approvato RINALDI
		Data: Maggio 2015

Revisori	Redatto	Controllato	Approvato	DATA:
A	LA CARA	VISCHIONI	RINALDI	MAG. 2019
B				
C				
D				

Progettazione : **CITEVIA S.p.A.**
Centro operativo: 20090 Trezzano S/N (MI), Via Cristoforo Colombo n.23
 Tel. 02-48490257 - Fax 02-48490220 - e-mail: info@citevia.com
 C.F. 01566460154 - P.IVA 12060130154

Il Direttore Tecnico
 Dott. Ing. **Alberto RINALDI**

Visto **WESTFIELD MILAN S.p.a.**
 C.so Giacomo Matteotti, 10
 20121 Milano