


- Legenda:**
- Bonifica di superficie - per la ricerca fino a 1m di profondità, da eseguirsi su tutta l'area interessata dai lavori (coincidente con la superficie d'esproprio e occupazione temporanea)
 - Bonifica profonda fino a 3 mt - trivellazioni fino a 3m a partire dal p.c. su tutte le aree in cui verranno eseguiti scavi superiori a 1m e fino a 3m.
 - Bonifica profonda fino a 5 mt - trivellazioni fino a 5m a partire dal p.c. su tutte le aree in cui verranno eseguiti scavi superiori a 3m e fino a 5m.
 - Bonifica profonda fino a 7 mt - trivellazioni fino a 7m a partire dal p.c. su tutte le aree in cui verranno eseguiti scavi superiori a 5m.
 - Linee elettriche (ENEL)
 - Linee telecomunicazioni (TELECOM)
 - Rete gas (A2A)
 - Rete oleodotti (SIGEM)
 - Rete gas (COGESTER)
 - Recinzione di cantiere FASE 1-A
 - Recinzione di cantiere FASE 1-B
 - Recinzione di cantiere FASE 1-C

N.B.:
L'esatta ubicazione dei tracciati delle linee dei servizi interrati sono da verificare con apposito rilievo topografico.

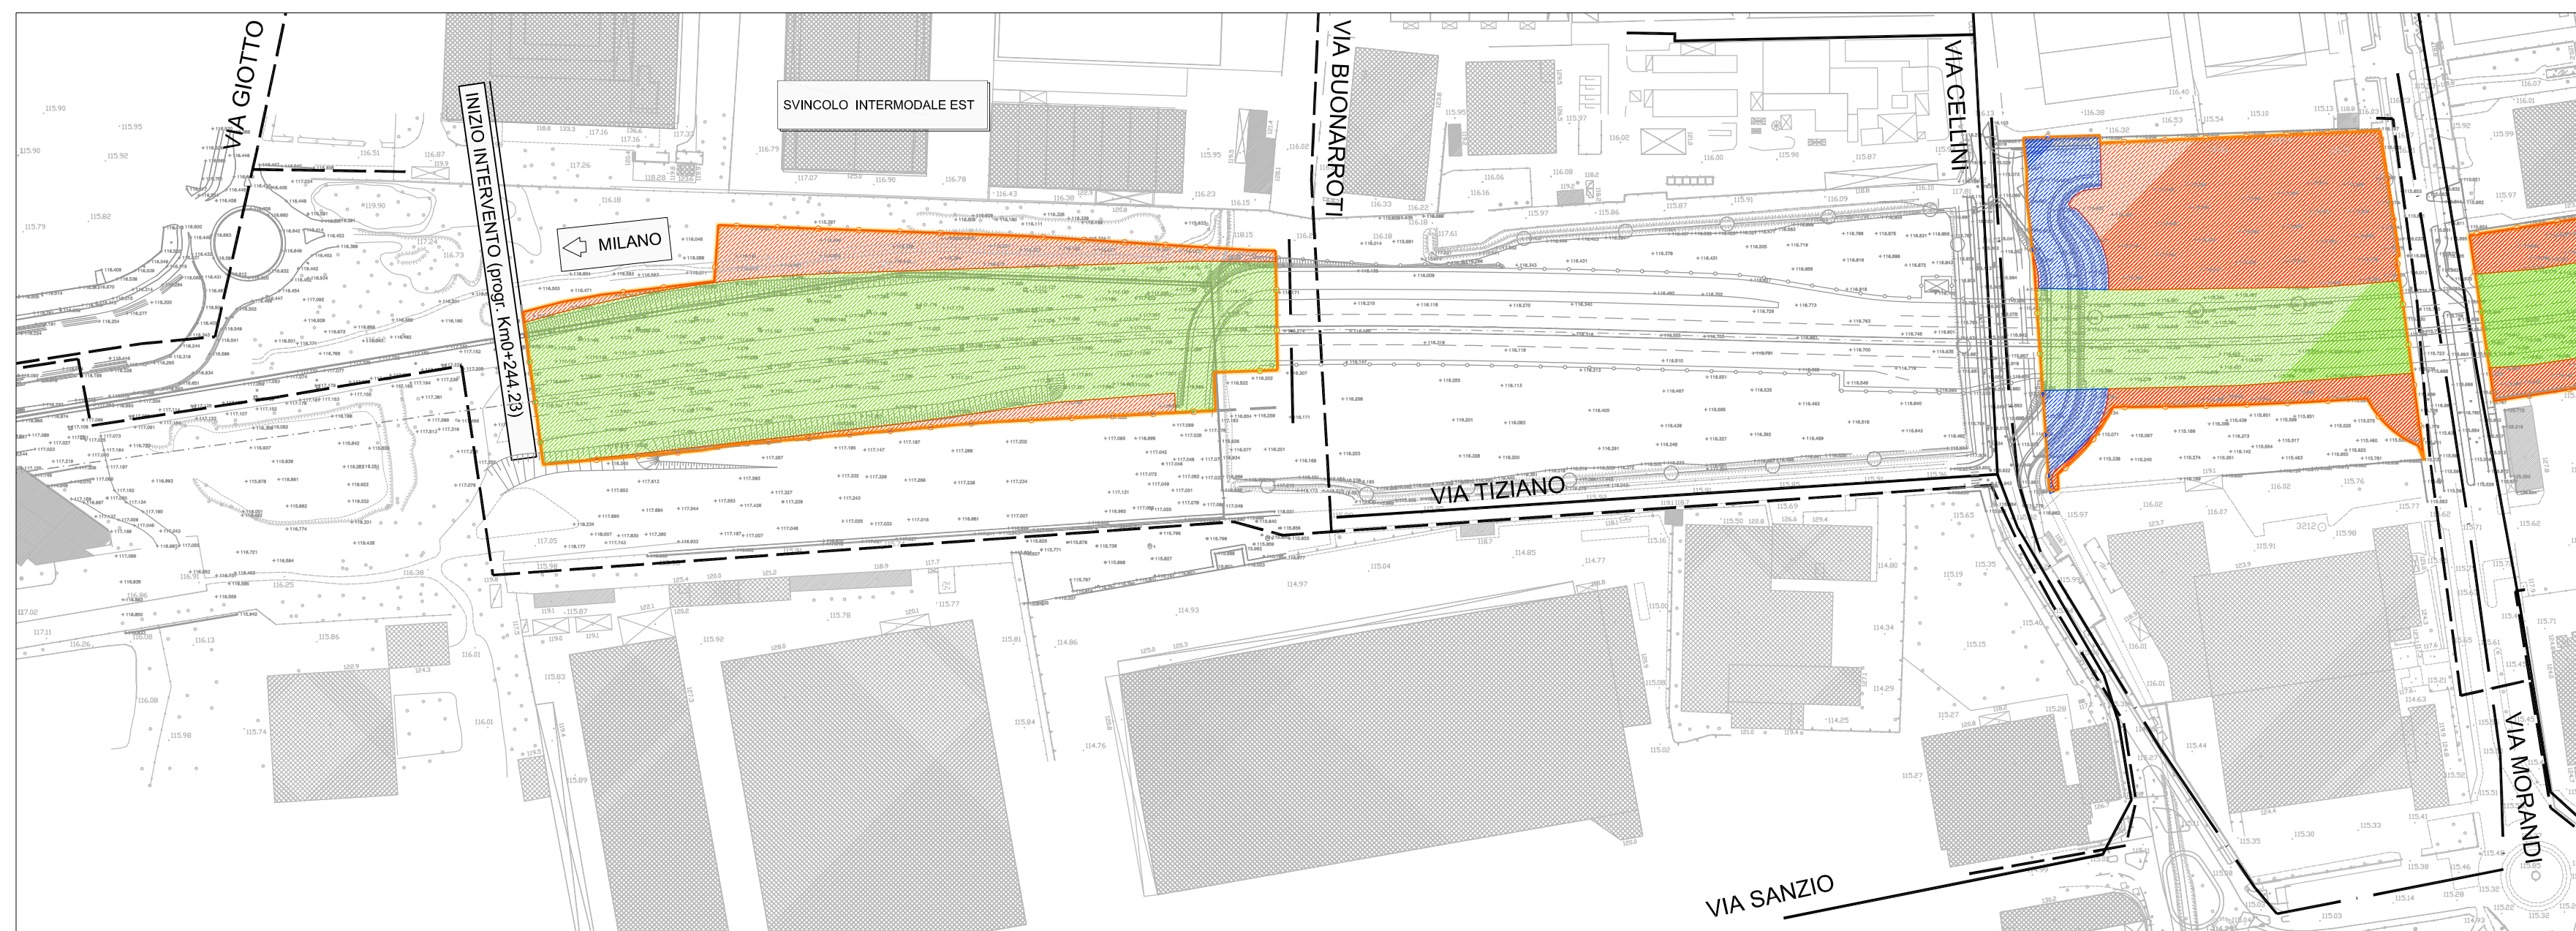

Project Number XXX

ACCORDO DI PROGRAMMA
(APPROVATO CON D.P.G.R. DEL 22.05.2009 N.5095)
PRIMO ATTO INTEGRATIVO
(APPROVATO CON D.P.G.R. DEL 29.03.2010 N.3148)

**POTENZIAMENTO DELLA S.P. N.103
"ANTICA DI CASSANO"
1° LOTTO - 2° STRALCIO
TRATTA B**

PROGETTO ESECUTIVO

TITOLO elaborato: **PARTE GENERALE**
Bonifica ordigni bellici - Planimetria fase 1

Cod. Elaborato: **A.16.02**

COCCHE WM: **LA CARA** **VISCHIONI** **RINALDI**

Scale: **1:2000**
Data: **Aprile 2018**

Revisioni	Redatto	Controllato	Approvato	DATA:
A	LA CARA	VISCHIONI	RINALDI	GEN. 2019
B				
C				
D				

Progettazione:

Il Direttore Tecnico
Dott.

Visto **WESTFIELD MILAN S.p.a.**
C.so Giacomo Matteotti, 10
20121 Milano