Deviazione ROGGIA VOLPINA

ROGG. VOLPINA Dismesso ROGG. VOLPINA Progetto / Mantenuto

Planimetria

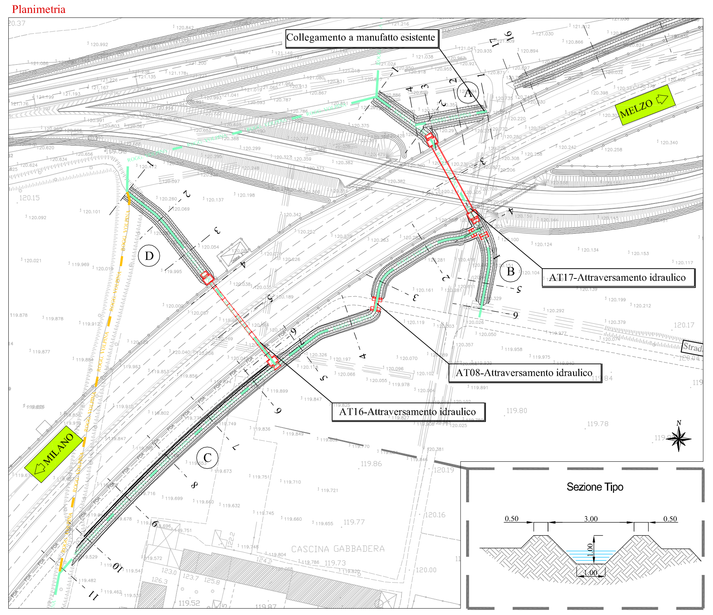

LIVELLETTE — D=-0.079 L=25.445 P=-0.031°/..

Profilo A

	Prog= 0.00 Quota= 120.25	Prog= 25.45 Quota= 120.17

Altezze 1: 100 — Lunghezze 1: 1000 — Q.RIF. 118.000

No. SEZIONI	1	2
DISTANZE PROGRESSIVE	0.00	25.45
DISTANZE PARZIALI	25.45	
QUOTE TERRENO	120.42	120.17
QUOTE DI SCORRIMENTO	120.25	120.17
ETTOMETRICHE	0	
AND. PLAN.	L=25.45	

LIVELLETTE — D=-0.580 L=89.040 P=-0.065°/..

Profilo B

	Prog= 0.00 Quota= 120.28	Prog= 89.04 Quota= 119.70

AT17 Attraversamento idraulico

Altezze 1: 100 — Lunghezze 1: 1000 — Q.RIF. 110.000

No. SEZIONI	1	2	3	4	5	6
DISTANZE PROGRESSIVE	0.00	20.00	40.00	60.00	80.00	89.04
DISTANZE PARZIALI	20.00	20.00	20.00	20.00	9.04	
QUOTE TERRENO	120.91	120.29	120.26	120.19	120.25	119.75
QUOTE DI SCORRIMENTO	120.28	120.15	120.02	119.89	119.76	119.70
ETTOMETRICHE	0					
AND. PLAN.	R=45.00 L=9.220			L=13.84 R=20.00		
	L=21.43		L=37.94		L=13.63	

LIVELLETTE — D=-1.184 L=193.539 P=-0.061°/..

Profilo C

	Prog= 0.00 Quota= 119.89	Prog= 193.54 Quota= 118.71

AT08 Attraversamento idraulico

Altezze 1: 100 — Lunghezze 1: 1000 — Q.RIF. 115.000

No. SEZIONI	1	2	3	4	5	6	7	8	9	10	11
DISTANZE PROGRESSIVE	0.00	20.00	40.00	60.00	80.00	100.00	120.00	140.00	160.00	180.00	193.53
DISTANZE PARZIALI	20.00	20.00	20.00	20.00	20.00	20.00	20.00	20.00	20.00	13.53	
QUOTE TERRENO	120.20	120.31	120.20	120.20	120.30	119.93	119.76	119.69	119.71	119.59	119.53
QUOTE DI SCORRIMENTO	119.89	119.77	119.64	119.52	119.40	119.28	119.16	119.03	118.91	118.79	118.71
ETTOMETRICHE	0					1					
AND. PLAN.	L=7.54 R=16.50 L=7.50	R=8.89 R=20.00	L=15.53 R=541.90	L=9.12 R=20.00	L=7.08	L=16.67	L=1.12 R=10.00	L=120.33 R=540.09			

LIVELLETTE — D=-0.080 L=79.718 P=-0.010°/..

Profilo D

	Prog= 0.00 Quota= 119.80	Prog= 79.72 Quota= 119.72

AT16 Attraversamento idraulico

Altezze 1: 100 — Lunghezze 1: 1000 — Q.RIF. 110.000

No. SEZIONI	1	2	3	4	5	6	7
DISTANZE PROGRESSIVE	0.00	15.00	30.00	45.00	60.00	75.00	79.71
DISTANZE PARZIALI	15.00	15.00	15.00	15.00	15.00	4.71	
QUOTE TERRENO	120.28	120.09	120.04	120.02	120.11	119.91	120.10
QUOTE DI SCORRIMENTO	119.80	119.79	119.77	113.03	112.96	119.73	119.72
ETTOMETRICHE	0						
AND. PLAN.	R=30.00 L=7.27 L=10.71			L=61.70			

Deviazione ROGGIA GABBADERA C

ROG. GABBADERA Dismesso ROG. GABBADERA Progetto / Mantenuto

Planimetria

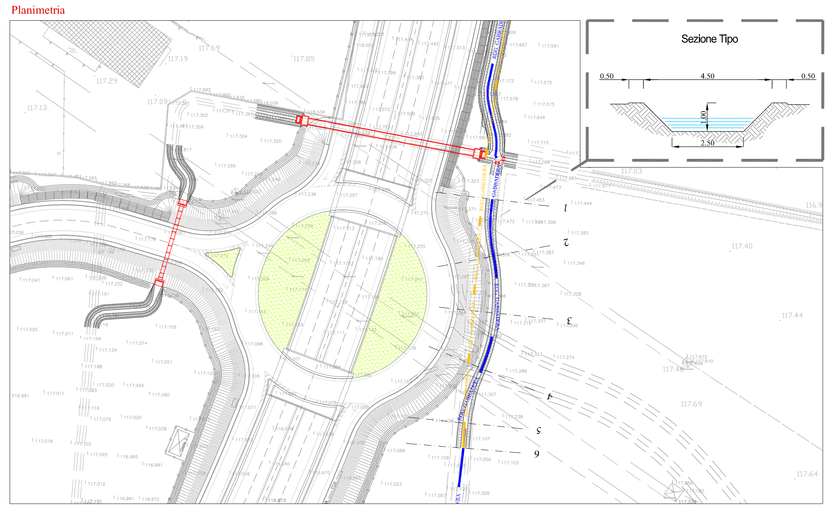

LIVELLETTE — D=-0.684 L=75.736 P=-0.090°/..

Profilo

	PROG 0.000 Q 117.012	PROG 75.736 Q 116.327	PROG 88.820 Q 116.288
		R 2000.000 SV 12.066	

Altezze 1: 100 — Lunghezze 1: 1000 — Q.RIF. 115.000

No. SEZIONI	1	2	3	4	5	6
DISTANZE PROGRESSIVE	0.00	20.00	40.00	60.00	80.00	88.81
DISTANZE PARZIALI	20.00	20.00	20.00	20.00	8.81	
QUOTE TERRENO	117.66	117.53	117.36	117.33	116.33	116.29
QUOTE DI SCORRIMENTO	117.66	116.83	116.65	116.47	116.32	116.29
ETTOMETRICHE	0					
AND. PLAN.	L=2.94	R=68.70 L=44.02			L=7.90	
	L=66.06 R=50.00			L=17.89 R=50.00		

Deviazione CANALE IRRIGUO 3

Planimetria

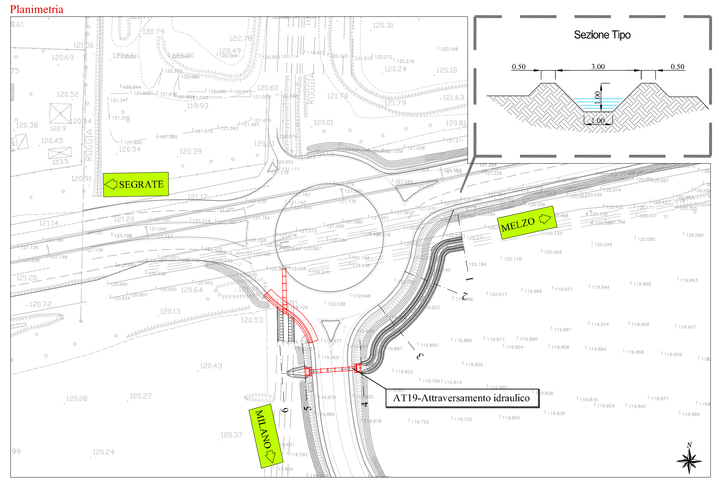

LIVELLETTE — D=-0.016 L=15.621 P=-0.010°/.. — D=-0.288 L=34.048 P=-0.084°/.. — D=-0.265 L=38.345 P=-0.069°/..

Profilo

	1 PROG 0.000 Q 119.620	2 PROG 15.621 Q 119.604	3 PROG 49.669 Q 119.316	4 PROG 88.014 Q 119.051
		R 1000.000 SV 7.601	R 5000.000 SV 7.679	

AT19 Attraversamento idraulico

Altezze 1: 100 — Lunghezze 1: 1000 — Q.RIF. 115.000

No. SEZIONI	1	2	3	4	5	6
DISTANZE PROGRESSIVE	0.00	20.00	40.00	60.00	80.00	88.01
DISTANZE PARZIALI	20.00	20.00	20.00	20.00	8.01	
QUOTE TERRENO	119.62	120.07	119.89	119.84	120.01	119.89
QUOTE DI SCORRIMENTO	119.62	119.57	119.40	119.24	119.71	119.05
ETTOMETRICHE	0					
AND. PLAN.	L=4.70	L=12.48 R=40.00		R=1.68 L=3.22	L=28.71	
	L=6.15 R=5.00		L=8.76 R=9.50			

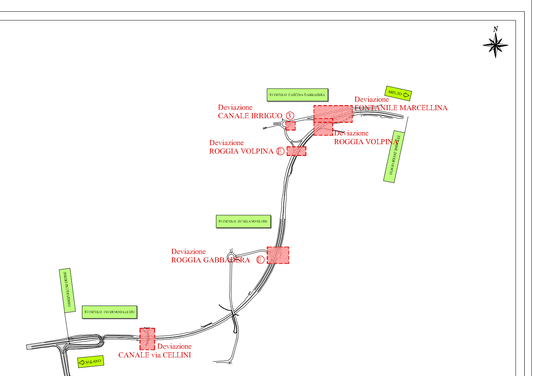

INQUADRAMENTO TAVOLE

Deviazione CANALE IRRIGUO 4

LIVELLETTE — D=-0.381 L=380.566 P=-0.010°/..

Profilo

	Prog= 0.00 Quota= 120.04	Prog= 380.57 Quota= 119.66

Altezze 1: 100 — Lunghezze 1: 1000 — Q.RIF. 118.50

No. SEZIONI	1	2	3	4	5	6	7	8	9	10	11	12	13	14	15	16	17
DISTANZE PROGRESSIVE	0.00	25.00	50.00	75.00	100.00	125.00	150.00	175.00	200.00	225.00	250.00	275.00	300.00	325.00	350.00	375.00	380.56
DISTANZE PARZIALI	25.00	25.00	25.00	25.00	25.00	25.00	25.00	25.00	25.00	25.00	25.00	25.00	25.00	25.00	25.00	5.56	
QUOTE TERRENO	120.17	121.53	121.42	121.32	121.43	121.53	121.43	121.34	121.25	121.17	121.15	121.07	121.04	120.86	120.85	120.39	120.42
QUOTE DI SCORRIMENTO	120.04	120.01	119.89	119.96	119.94	119.91	119.89	119.86	119.84	119.81	119.79	119.76	119.74	119.71	119.69	119.66	119.66
ETTOMETRICHE	0				1				2				1				
AND. PLAN.	L=5.39	R=50.00 L=33.75	L=44.69	L=16.59 R=500.00	L=33.24 R=573.08	L=21.07			L=183.48 R=500.00				L=38.36				

Planimetria

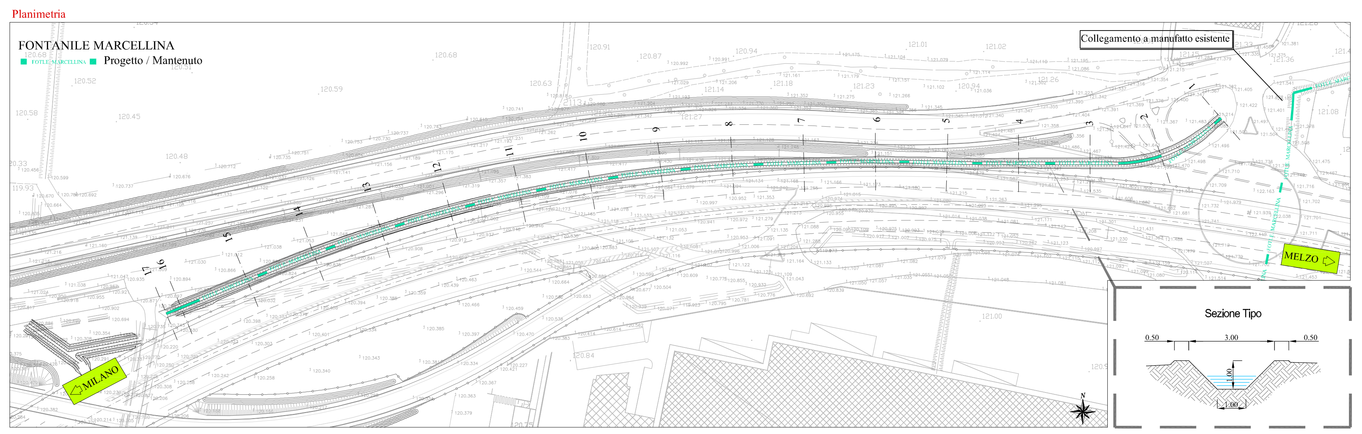

Deviazione CANALE via CELLINI

LIVELLETTE — D=-0.096 L=96.416 P=-0.010°/.. — D=-0.240 L=34.342 P=-0.070°/.. — D=-0.009 L=8.776 P=-0.010°/..

Profilo

	1 PROG 0.000 Q 114.746	2 PROG 96.416 Q 114.649	3 PROG 130.758 Q 114.409	4 PROG 139.534 Q 114.400
		R 1500.000 SV 9.000	R 2000.000 SV 12.000	

AT01a Attraversamento idraulico — AT02 Attraversamento idraulico

Altezze 1: 100 — Lunghezze 1: 1000 — Q.RIF. 107.000

No. SEZIONI	1	2	3	4	5	6	7	8
DISTANZE PROGRESSIVE	0.00	20.00	40.00	60.00	80.00	100.00	120.00	139.53
DISTANZE PARZIALI	20.00	20.00	20.00	20.00	20.00	20.00	19.53	
QUOTE TERRENO	114.75	113.43	113.41	113.27	113.30	113.20	113.39	113.51
QUOTE DI SCORRIMENTO	114.75	114.73	114.71	114.69	114.67	114.62	114.48	114.40
ETTOMETRICHE	0					1		
AND. PLAN.	L=34.86	R=25.00 L=18.10	L=39.90		R=27.50 L=34.26	L=9.37	L=40.29	
							L=12.76 R=6.50	

Planimetria — FCLE ARGTTA Dismesso — FCLE ARGTTA Progetto / Mantenuto

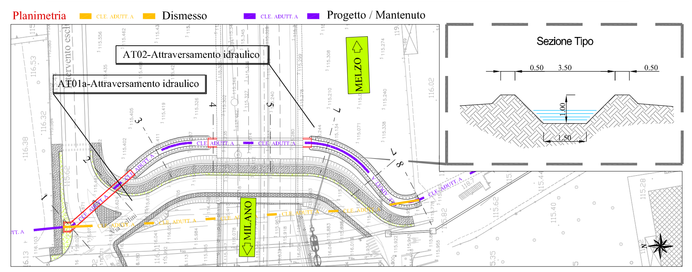

Deviazione ROGGIA VOLPINA E

LIVELLETTE — D=-0.101 L=97.153 P=-0.010°/..

	Prog= 0.00 Quota= 118.88	Prog= 97.15 Quota= 118.78

AT18 Attraversamento idraulico — AT15 Attraversamento idraulico

Altezze 1: 100 — Lunghezze 1: 1000 — Q.RIF. 110.500

No. SEZIONI	1	2	3	4	5	6
DISTANZE PROGRESSIVE	0.00	20.00	40.00	60.00	80.00	97.15
DISTANZE PARZIALI	20.00	20.00	20.00	20.00	17.15	
QUOTE TERRENO	119.76	119.94	119.60	118.87	118.79	118.77
QUOTE DI SCORRIMENTO	118.88	118.86	118.84	118.82	118.80	118.78
ETTOMETRICHE	0					
AND. PLAN.	L=27.80	L=16.99	L=52.36			

Planimetria — FCLE ARGTTA Progetto / Mantenuto

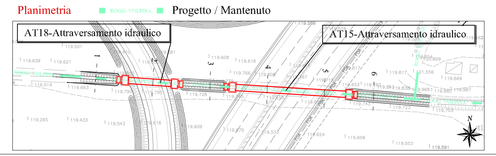

Project Number XXX

Città metropolitana di Milano

Westfield — WESTFIELD MILAN S.p.a. C.so Giacomo Matteotti, 10 20121 Milano

ACCORDO DI PROGRAMMA
(APPROVATO CON D.P.G.R. DEL 22.05.2009 N.5095)
PRIMO ATTO INTEGRATIVO
(APPROVATO CON D.P.G.R. DEL 29.03.2010 N.3148)

POTENZIAMENTO DELLA S.P. N.103 "ANTICA DI CASSANO" 1° LOTTO - 2° STRALCIO TRATTA B

PROGETTO ESECUTIVO

TITOLO elaborato :
STUDI E INDAGINI
IDROLOGIA E IDRAULICA
Planimetrie e profili longitudinali ricostruzione reticolo idrico esistente Tav.3/3

Cod. Elaborato: B.02.02.04

CODICE VIM : WM-ERR-TB-00-M2-C-52044

Scala: 1:1000-1:1000/100

Redatto	Controllato	Approvato
SCALABRIN	VISCHIONI	RINALDI

Data: **Maggio 2015**

Revisioni	Redatto	Controllato	Approvato	DATA:
A	SCALABRIN	VISCHIONI	RINALDI	VERIFICA - SETT. 2015
B	CAETTI	VISCHIONI	RINALDI	VERIFICA - APR. 2016
C	LUPPI	VISCHIONI	RINALDI	OTT. 2016
D				

Progettazione :

emmeiz...
Sede legale e operativa: 20900 Monza (MB), via Ernesto Calindri n.25
Tel. 02-48400337 - Fax 02-48403425 - e-mail: info@emmeiz.com
C.F. 07856480156 - P.IVA 12900130158

Il Direttore Tecnico
Dott. Ing. Alberto RINALDI

Visto — WESTFIELD MILAN S.p.a. C.so Giacomo Matteotti, 10 20121 Milano

Visto