




LEGENDA

- PARTE ESTERNE SCATOLARE
- SCATOLARE PREFABBRICATO CON SEZIONE RETTANGOLARE DI DIMENSIONI INTERNE VAR.
- ASSE DI TRACCIAMENTO
- CONDOTTA IN PEAD DN VAR., S/NB PER I TRATTI CORRENTI E S/N16 PER GLI ATTRAVERSAMENTI
- ASSE DI TRACCIAMENTO
- CAOTIDA CON GRIGLIA IN GHSA 50x50 D400 PASSO 15 m SU VABULITA' E PASSO 20 m SU PISTA CICLABILE
- PUNTO DI TRACCIAMENTO
- POZZETTO DI ISPEZIONE IN PEAD
- POZZETTO DI ISPEZIONE PER SCATOLARE PREFABBRICATO
- DISCESA - TRATTO DI CONDOTTA VERTICALE
- SCARICO DA IMPALCATO PASSO 10 m
- CONDOTTA IN ACCINO APPESA DN VAR
- CANALETTA GRIGLIATA DI DIMENSIONI INTERNE 20x20 CON GRIGLIA IN GHSA D400 CON SCARICO OGNI 15 m
- TUBO DI SCARICO DA CAOTIDA E CANALETTA GRIGLIATA IN PEAD DN160
- SCARICO CON EMBRICE IN CA CON PASSO 15 m SU VABULITA' E PASSO 20 m SU PISTA CICLABILE
- CUNETTA TRIRANGOLARE CON CAOTIDE CON PASSO 15 m
- PUNTO DI RECAPITO DEL REFLUO DEPURATO NEL RETICOLO IDRICO LOCALE
- VASCA IMPIANTO DI SOLLEVAMENTO
- IMPIANTO DI TRATTAMENTO ACQUE DI PRIMA PIOGGIA

NOTE

NOTE: 1. VERIFICARE L'EFFETTIVA INTERFERENZA ED EVENTUALMENTE ABBASSARE LA PALCA MEDIANTE SISTEMA WELL-POINT
2. IN CASO DI DISCORDANZA TRA LE QUOTE DELLA PAVIMENTAZIONE DEL PROGETTO STRADALE E DI QUELLE DEL PROGETTO IDRAULICO, SI FAZZA RIFERIMENTO ALLE PRIME ADEGUANDO CONSEGUENTEMENTE LE QUOTE DEI CHIOSCHI.

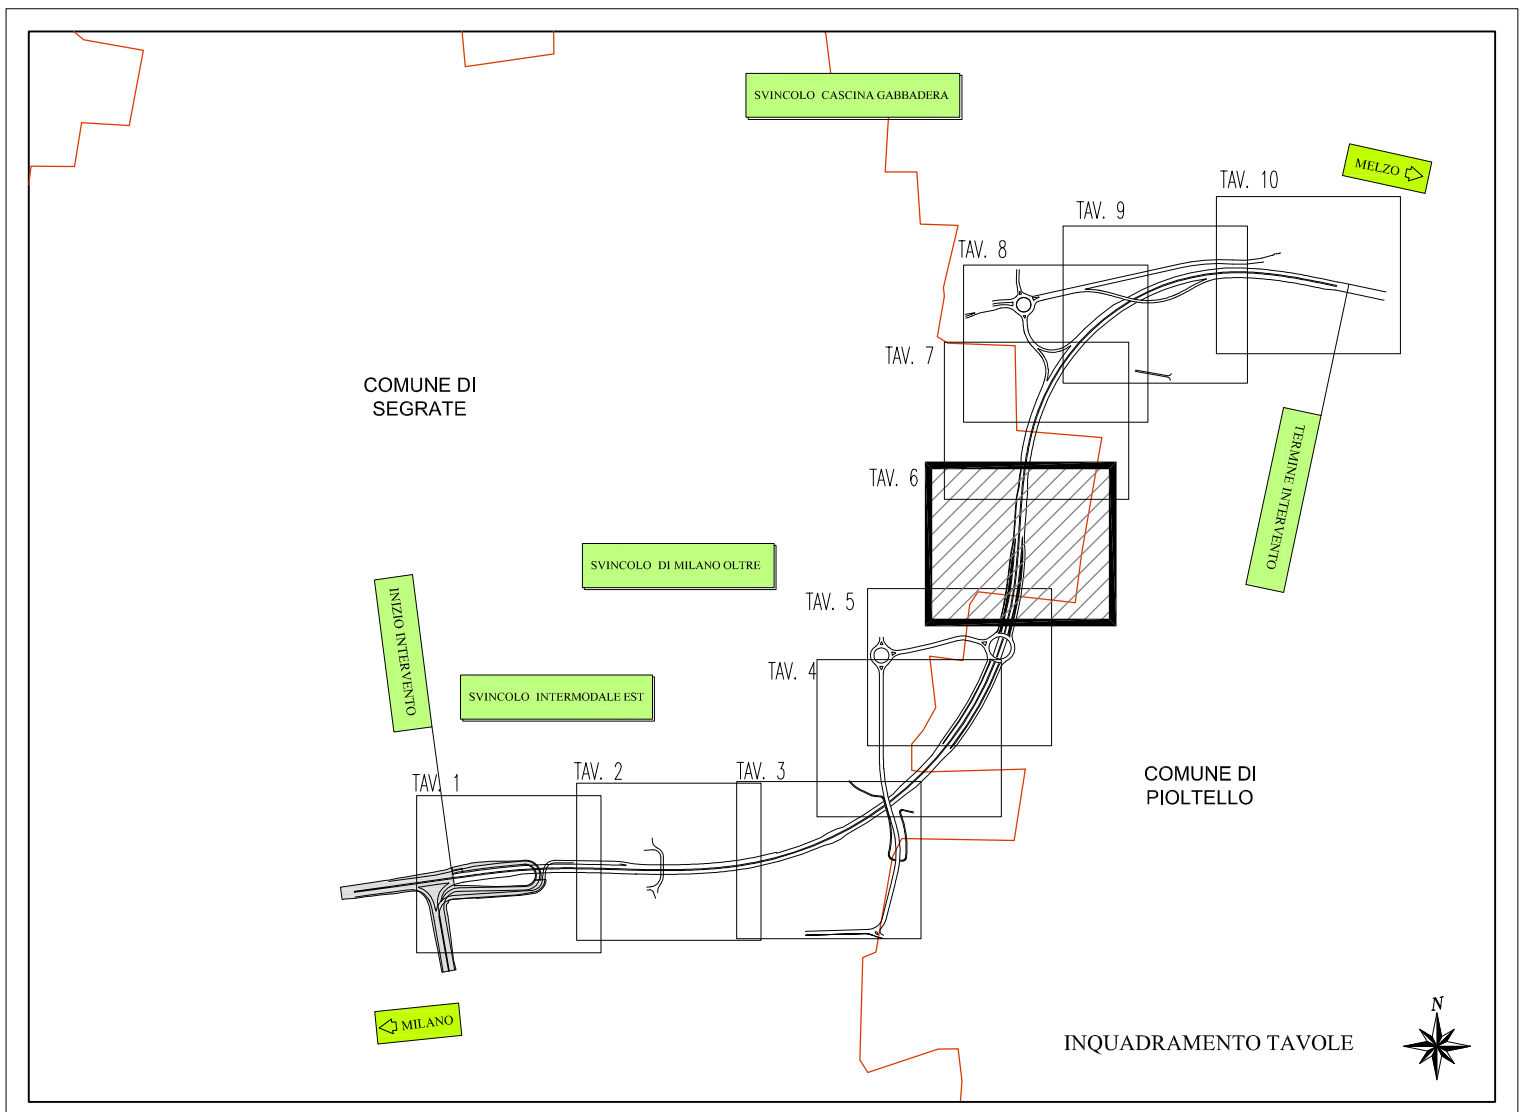

Project Number XXX

ACCORDO DI PROGRAMMA
(APPROVATO CON D.P.G.R. DEL 22.05.2009 N.5095)
PRIMO ATTO INTEGRATIVO
(APPROVATO CON D.P.G.R. DEL 29.03.2010 N.3148)

POTENZIAMENTO DELLA S.P. N.103
"ANTICA DI CASSANO"
1° LOTTO - 2° STRALCIO
TRATTA B

PROGETTO ESECUTIVO

TITOLO elaborato: STUDI E INDAGINI IDROLOGICA E IDRAULICA Snaiffimento acque di piattaforma - Planimetria Tav. 6/10


Cod. Elaborato: B.02.08

CODICE WM: WM-ERR-TB-00-M2-C-S2008

Scale: 1:500

Redatto	Controllato	Approvato	Data:
IDEA	CAPRANI	RINALDI	Maggio 2015

Revisioni	Redatto	Controllato	Approvato	DATA:
A	IDEA	CAPRANI	RINALDI	VERIFICA - BETT. 2015
B				
C				
D				

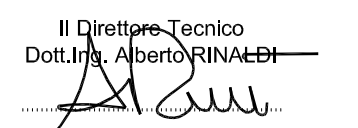Progettazione:  

Il Direttore Tecnico
Dott. Ing. Roberto Rinaldi

Visto: WESTFIELD MILAN S.p.A.
C.so Giacomo Matteotti, 19
20121 Milano

Visto: