PIANTA - TAVOLA N. 10

– SCALA 1:500 –

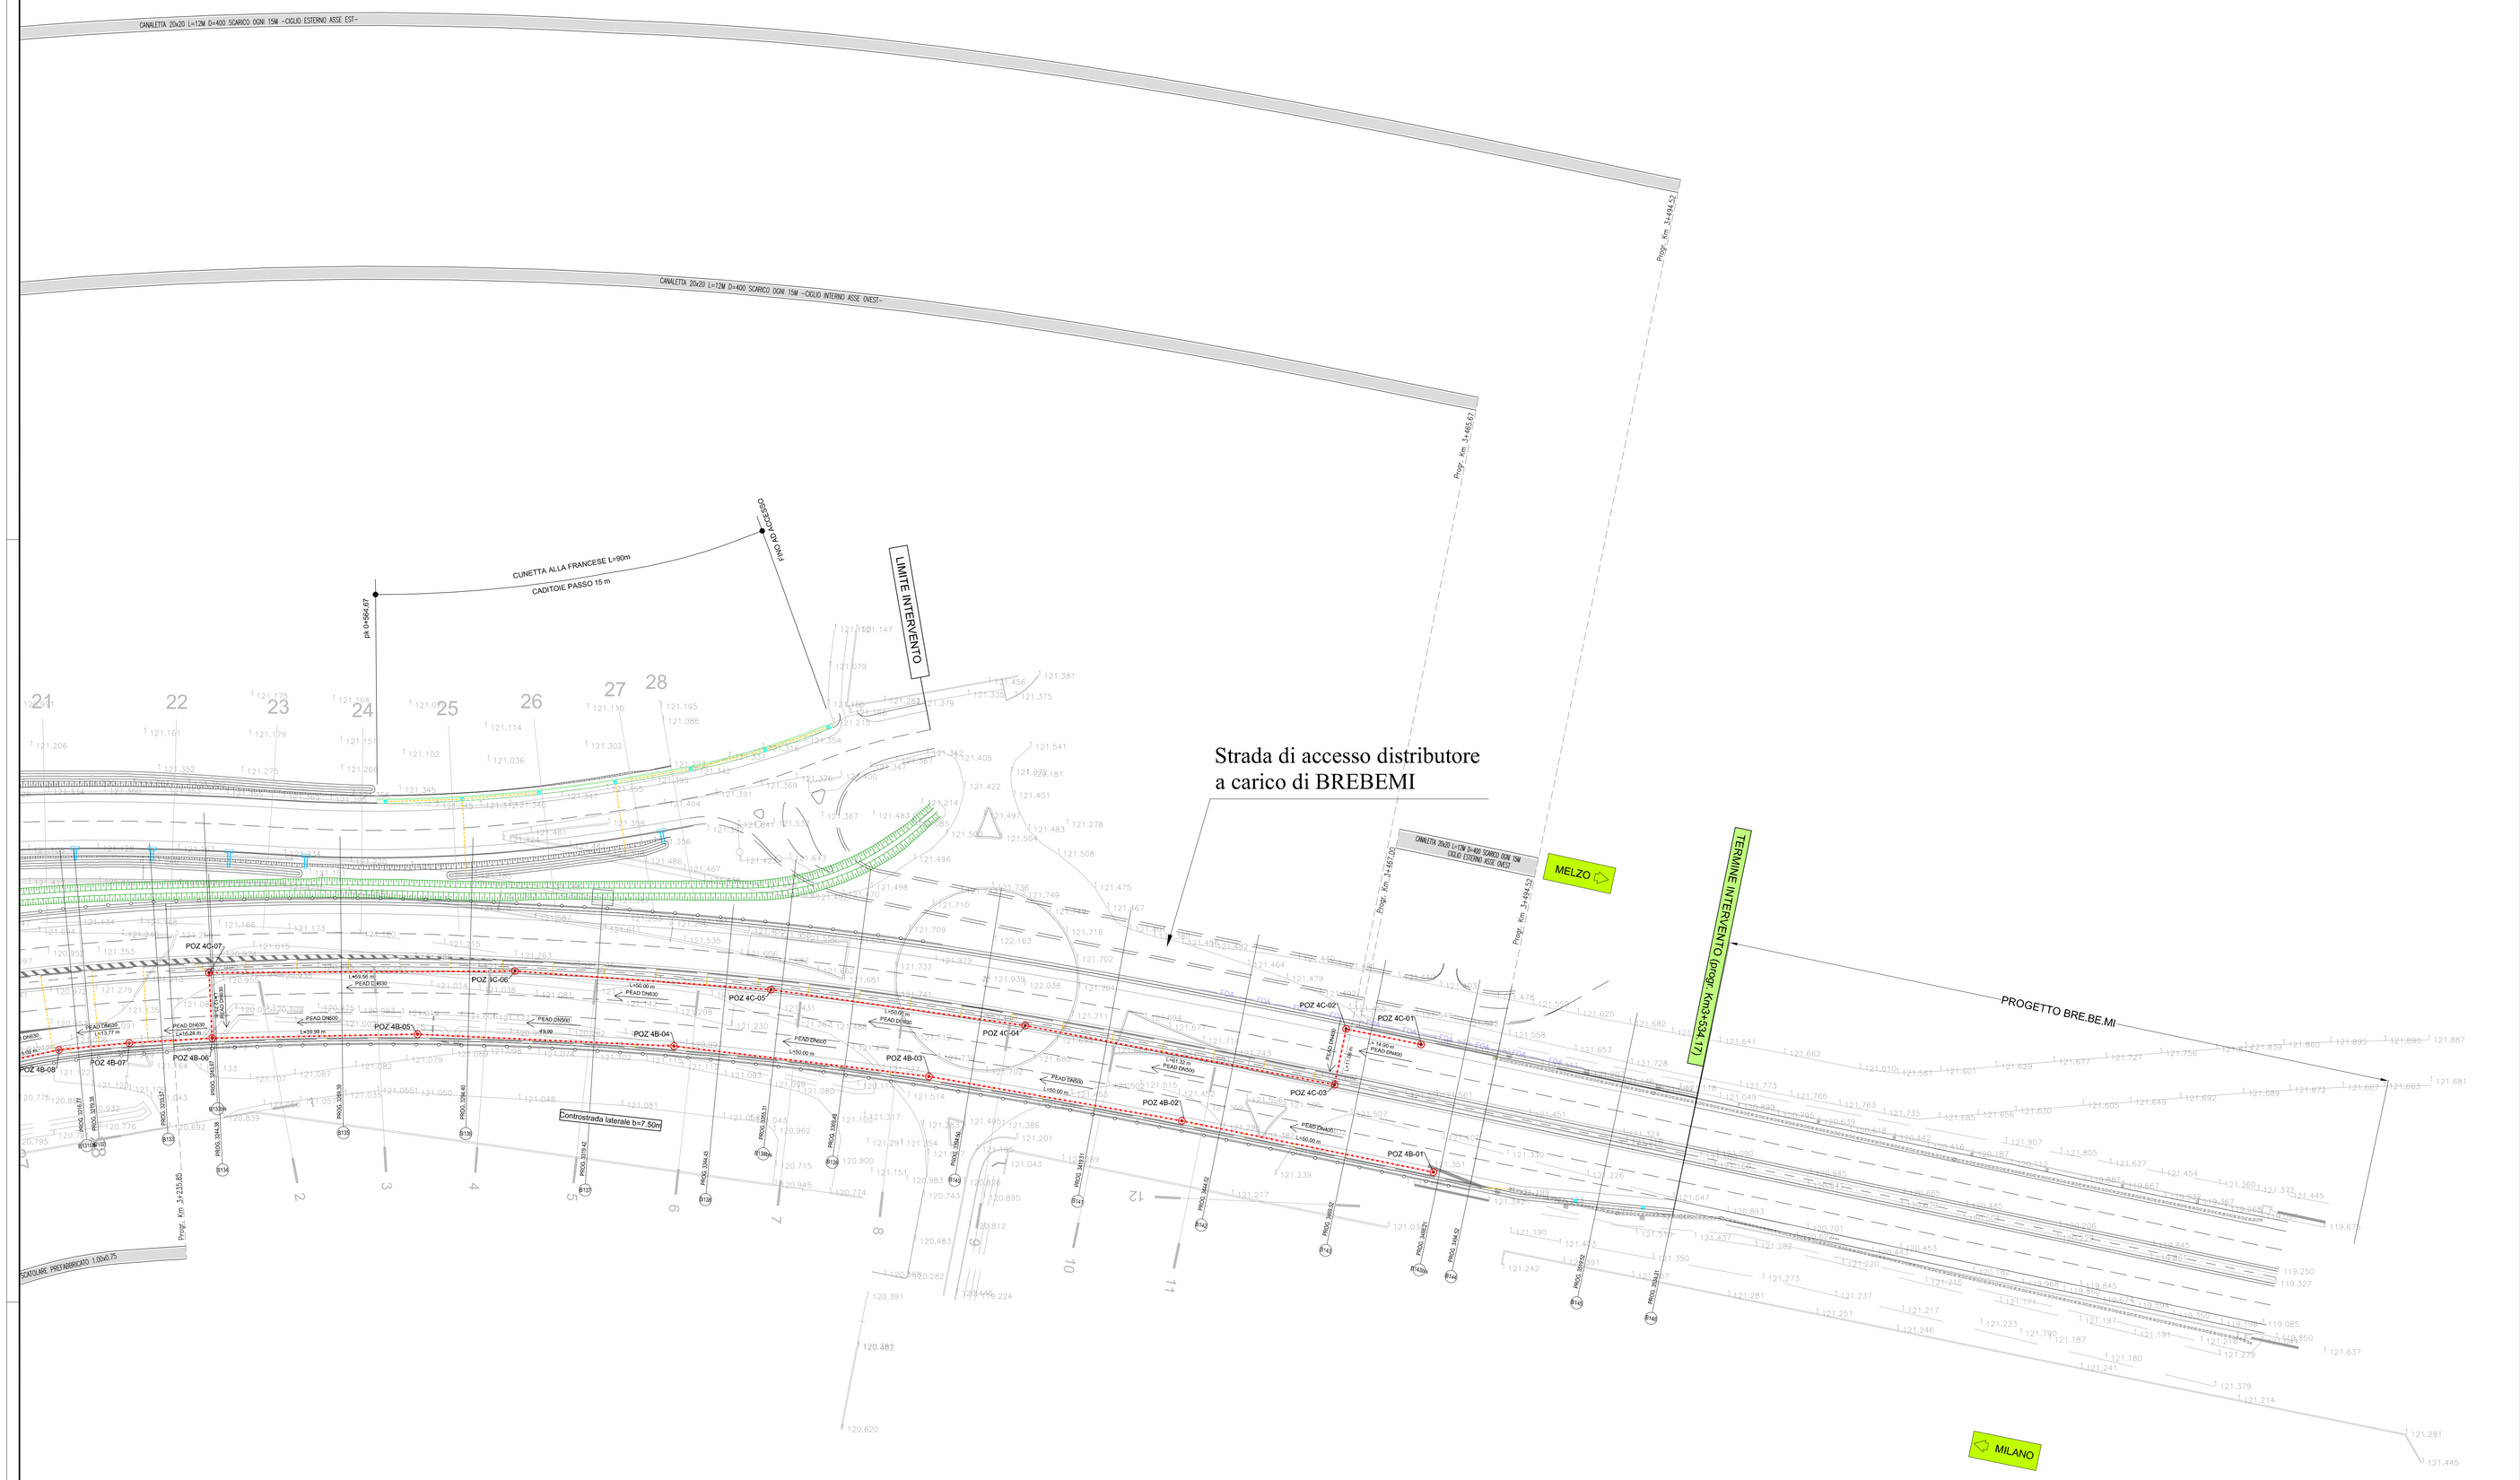

LEGENDA

- PARETI ESTERNE SCATOLARE
  SCATOLARE PREFABBRICATO CON SEZIONE RETTANGOLARE DI DIMENSIONI INTERNE VAR.
  ASSE DI TRACCIAMENTO
- CONDOTTA IN PEAD DN VAR., SN8 PER I TRATTI CORRENTI E SN16 PER GLI ATTRAVERSAMENTI
  ASSE DI TRACCIAMENTO
- CADITOIA CON GRIGLIA IN GHISA 50x50 D400 PASSO 15 m SU VABILITA' E PASSO 20 m SU PISTA CICLABILE
- PUNTO DI TRACCIAMENTO
  POZZETTO DI ISPEZIONE IN PEAD
- POZZETTO DI ISPEZIONE PER SCATOLARE PREFABBRICATO
- DISCESA – TRATTO DI CONDOTTA VERTICALE
- SCARICO DA IMPALCATO PASSO 10 m
- CONDOTTA IN PVC APPESA DN VAR
- CANALETTA GRIGLIATA DI DIMENSIONI INTERNE 20x20 CON GRIGLIA IN GHISA D400 CON SCARICO OGNI 15 m
- TUBO DI SCARICO DA CADITOIA E CANALETTA GRIGLIATA IN PEAD DN160
- SCARICO CON EMBRICE IN CA CON PASSO 15 m SU VABILITA' E PASSO 20 m SU PISTA CICLABILE
- CUNETTA TRIANGOLARE CON CADITOIE CON PASSO 15 m
- PUNTO DI RECAPITO DEL REFLUO DEPURATO NEL RETICOLO IDRICO LOCALE
- VASCA IMPIANTO DI SOLLEVAMENTO
- IMPIANTO DI TRATTAMENTO ACQUE DI PRIMA PIOGGIA

NOTE

NOTE: 1. VERIFICARE L'EFFETTIVA INTERFERENZA ED EVENTUALMENTE ABBASSARE LA FALDA MEDIANTE SISTEMA WELL-POINT
2. IN CASO DI DISCORDANZA TRA LE QUOTE DELLA PAVIMENTAZIONE DEL PROGETTO STRADALE E DI QUELLE DEL PROGETTO IDRAULICO, SI FACCIA RIFERIMENTO ALLE PRIME ADEGUANDO CONSEGUENTEMENTE LE QUOTE DEI CHIUSINI.

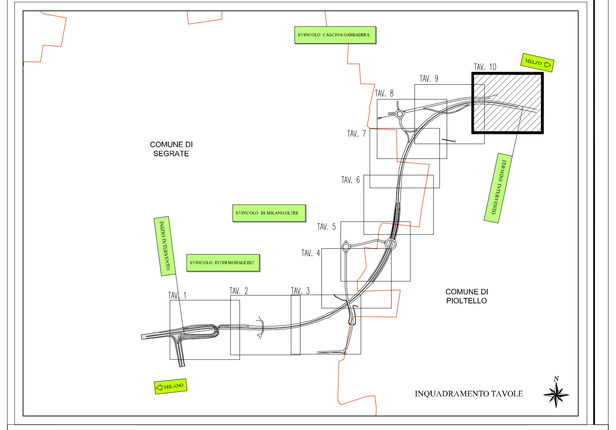

Project Number XXX

Città metropolitana di Milano

WESTFIELD MILAN S.p.a.
C.so Giacomo Matteotti, 10
20121 Milano

ACCORDO DI PROGRAMMA
(APPROVATO CON D.P.G.R. DEL 22.05.2009 N.5095)
PRIMO ATTO INTEGRATIVO
(APPROVATO CON D.P.G.R. DEL 29.03.2010 N.3148)

POTENZIAMENTO DELLA S.P. N.103
"ANTICA DI CASSANO"
1° LOTTO - 2° STRALCIO
TRATTA B

PROGETTO ESECUTIVO

TITOLO elaborato:				Cod. Elaborato:
STUDI E INDAGINI IDROLOGIA E IDRAULICA Smaltimento acque di piattaforma - Planimetria Tav. 10/10				B.02.12
CODICE WM.:	WM-ERR-TB-00-M2-C-52012			Scala: 1:500
	Redatto	Controllato	Approvato	Data:
	IDEA	CAPRANI	RINALDI	**Maggio 2015**

Revisioni	Redatto	Controllato	Approvato	DATA:
A	IDEA	CAPRANI	RINALDI	VERIFICA - SETT. 2015
B	LUPPI	CAPRANI	RINALDI	OTT. 2018
C				
D				

Progettazione: errevia S.r.l.
Sede operativa: 20090 Trezzano S/N (MI), via Cristoforo Colombo n.23
Tel. 02-48402027 - Fax 02-48405429 - e-mail: info@errevia.com
C.F. 01556460184 - P.IVA 12560130158

Il Direttore Tecnico
Dott. Ing. Alberto RINALDI

Visto

WESTFIELD MILAN S.p.a.
C.so Giacomo Matteotti, 10
20121 Milano

Visto