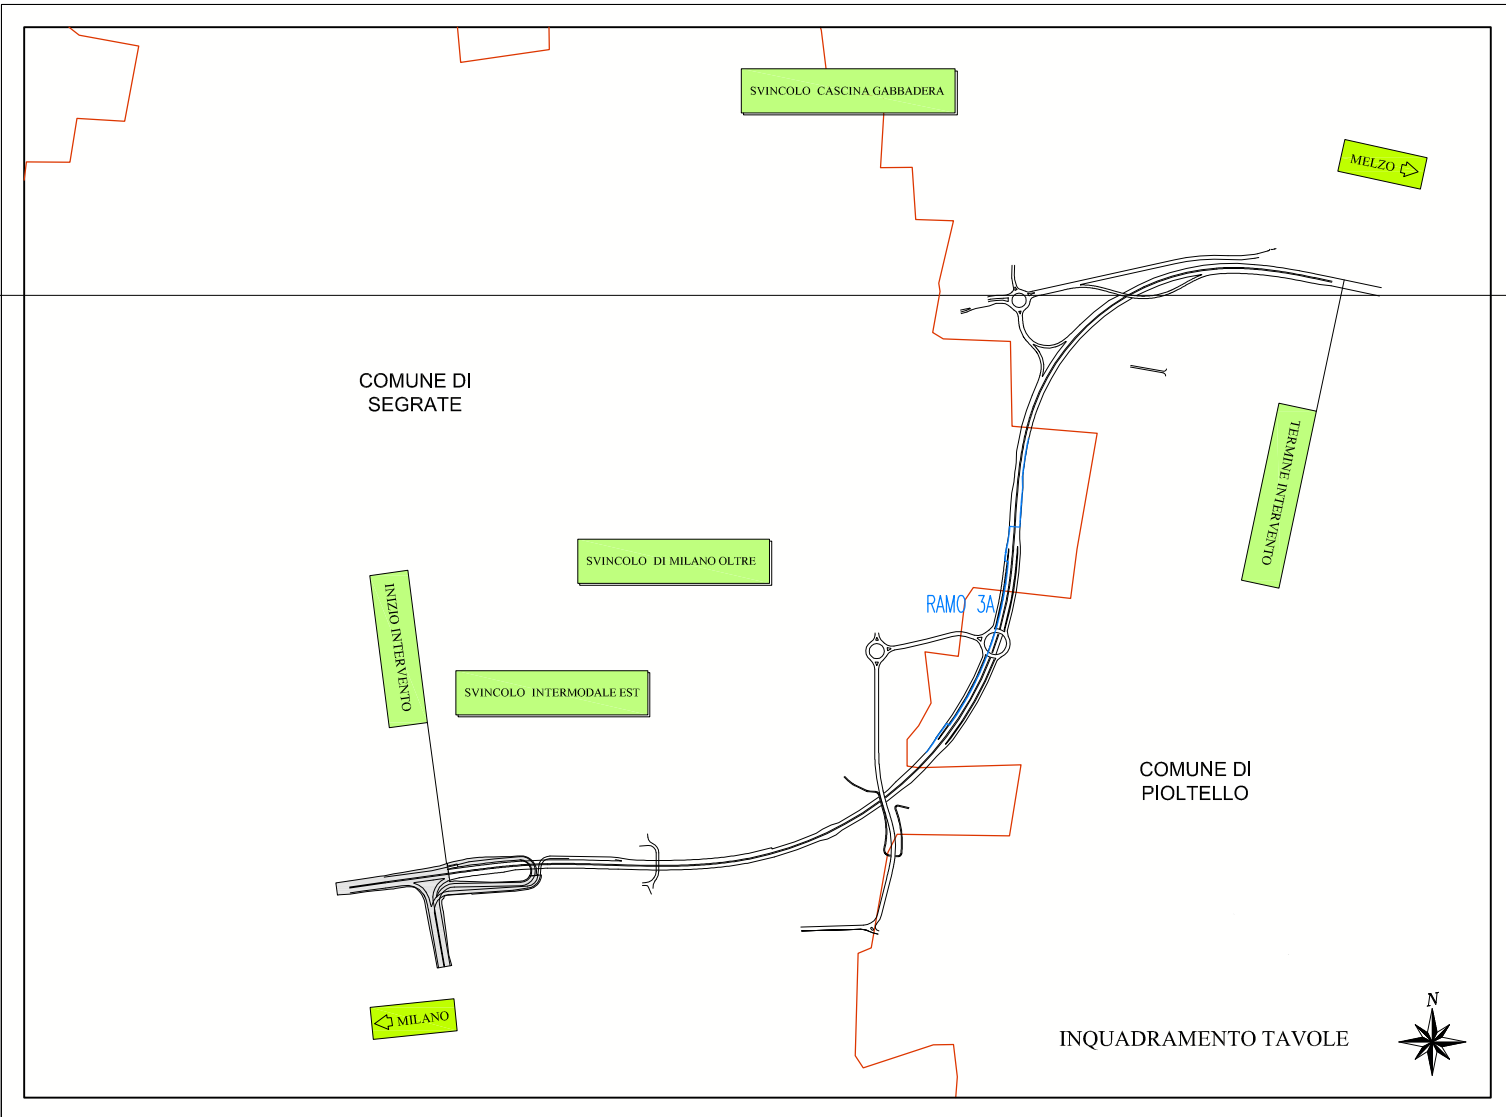
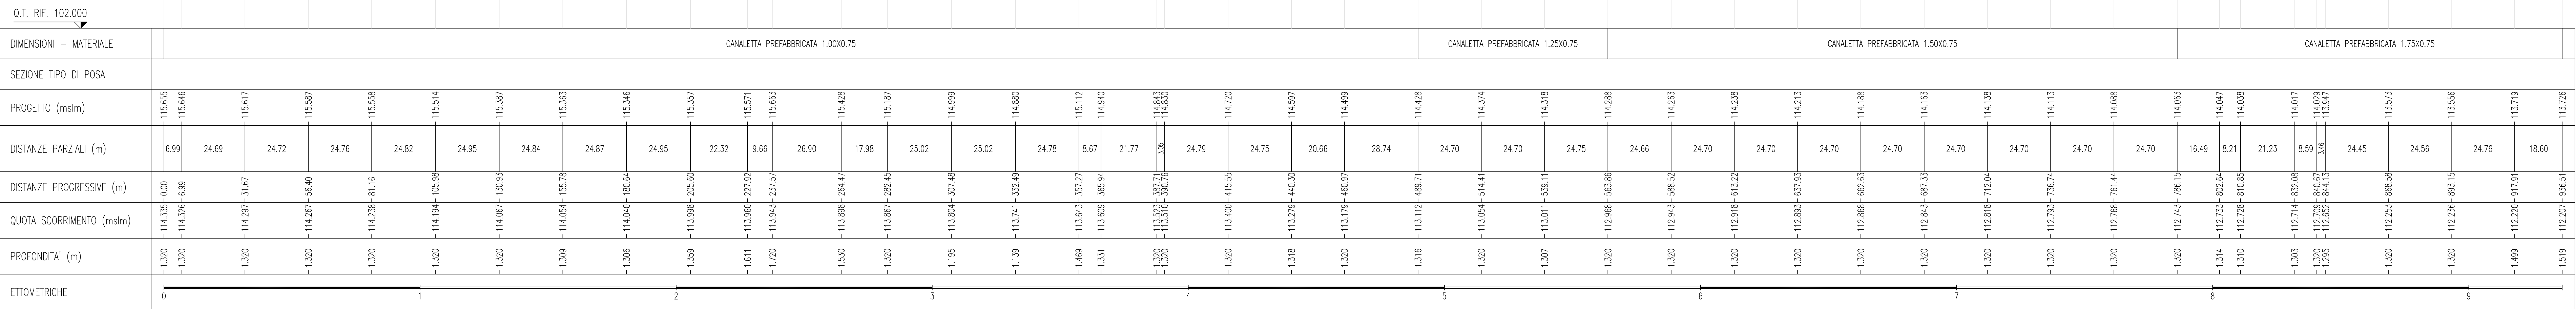


[illegible]

Project Number XXX																										
	 WESTFIELD MILAN S.p.A. C.so Giacomo Matteotti, 10 20121 Milano																									
ACCORDO DI PROGRAMMA (APPROVATO CON D.P.G.R. DEL 22.05.2009 N.5095) PRIMO ATTO INTEGRATIVO (APPROVATO CON D.P.G.R. DEL 28.03.2010 N.3148)																										
POTENZIAMENTO DELLA S.P. N.103 "ANTICA DI CASSANO" 1° LOTTO - 2° STRALCIO TRATTA B PROGETTO ESECUTIVO																										
TITOLO elaborato : STUDI E INDAGINI IDROLOGIA E IDRAULICA Smattonale acque di piattaforma - Profili longitudinali Tav. 3/10 Cod. Elaborato: B.02.15																										
CODICE WM : WM-ERR-TB-00-M2-C-52015 Serie: 1:100/I:1:000																										
<table><tr><td></td><td>Redatto</td><td>Controllato</td><td>Approvato</td></tr><tr><td></td><td>IDEA</td><td>CAPRANI</td><td>RINALDI</td></tr></table>		Redatto	Controllato	Approvato		IDEA	CAPRANI	RINALDI	<table><tr><td>Date:</td></tr><tr><td>Maggio 2015</td></tr></table>	Date:	Maggio 2015															
	Redatto	Controllato	Approvato																							
	IDEA	CAPRANI	RINALDI																							
Date:																										
Maggio 2015																										
<table><tr><td>Revisioni</td><td>Redatto</td><td>Controllato</td><td>Approvato</td><td>DATA:</td></tr><tr><td>A</td><td>IDEA</td><td>CAPRANI</td><td>RINALDI</td><td>VERIFICA - SETT. 2015</td></tr><tr><td>B</td><td>IDEA</td><td>CAPRANI</td><td>RINALDI</td><td>VERIFICA - APRIL 2016</td></tr><tr><td>C</td><td></td><td></td><td></td><td></td></tr><tr><td>D</td><td></td><td></td><td></td><td></td></tr></table>	Revisioni	Redatto	Controllato	Approvato	DATA:	A	IDEA	CAPRANI	RINALDI	VERIFICA - SETT. 2015	B	IDEA	CAPRANI	RINALDI	VERIFICA - APRIL 2016	C					D					
Revisioni	Redatto	Controllato	Approvato	DATA:																						
A	IDEA	CAPRANI	RINALDI	VERIFICA - SETT. 2015																						
B	IDEA	CAPRANI	RINALDI	VERIFICA - APRIL 2016																						
C																										
D																										
Progettazione : GRCOVA s.r.l. - Via Sallustiana 10 - 00100 Roma (RM) - Tel. 06-58488777 - Fax 06-58488778 P.I. 02060871007 - C.F. 02060871007 - Registro Imprese RM - 02060871007																										
Il Direttore Tecnico Dot. A. Scattoloncelli 																										
Visto	Visto																									
WESTFIELD MILAN S.p.A. C.so Giacomo Matteotti, 10 20121 Milano																										