SEZIONE TIPO TRACCIATO PRINCIPALE CON CORSIA DI DECELERAZIONE

Scala 1:100

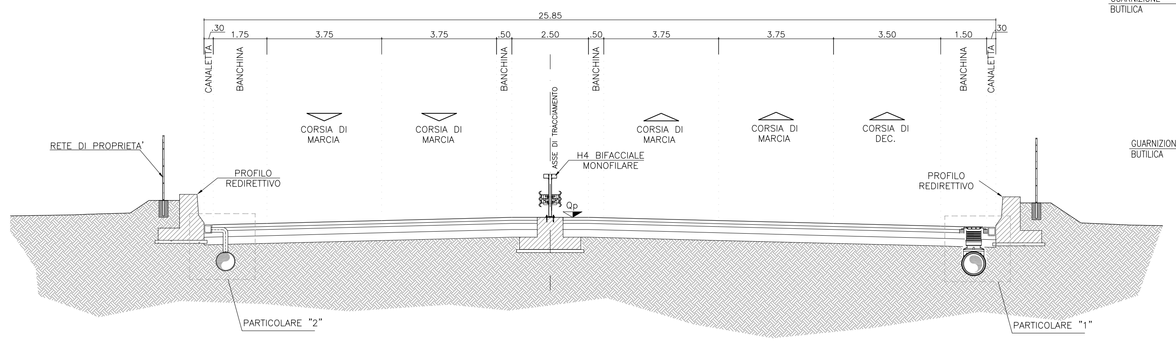

SEZIONE TIPO CON VASCA ANTIFALDA VA03 – VA04 CON AFFIANCAMENTO RAMPE DI SVINCOLO

Scala 1:100

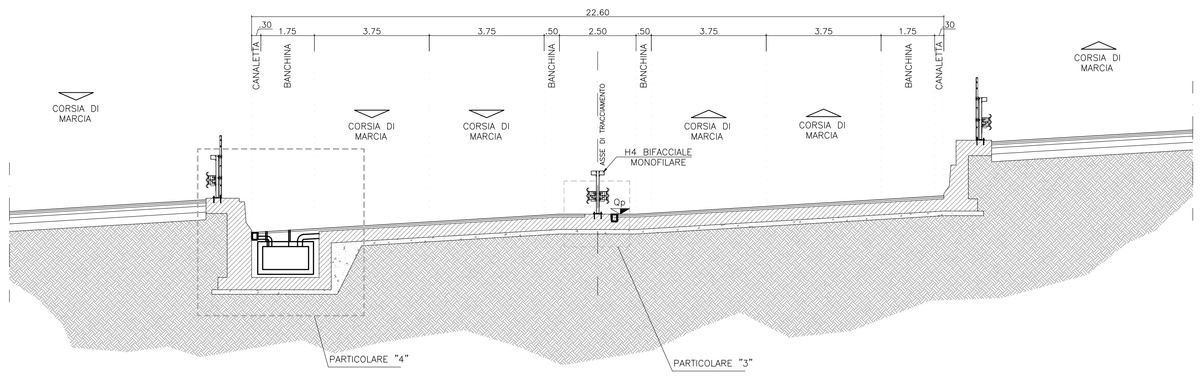

DETTAGLIO SCATOLARE PREFABBRICATO

scala 1:20

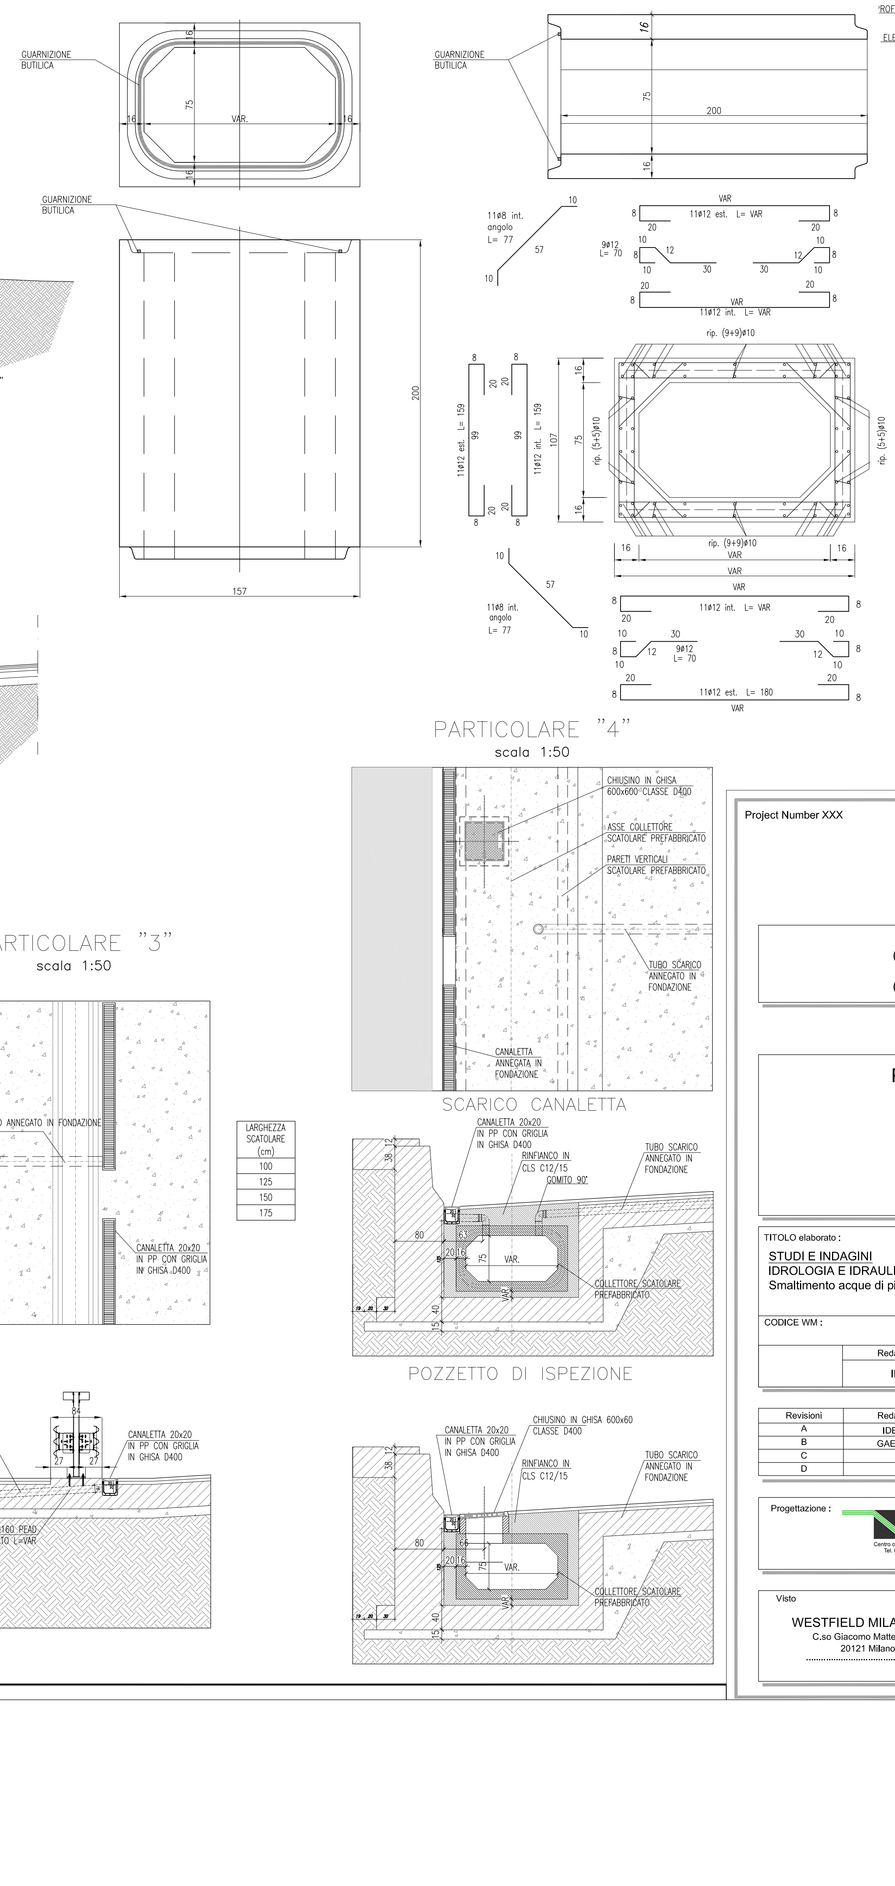

DETTAGLIO CANALETTA GRIGLIATA

scala 1:20

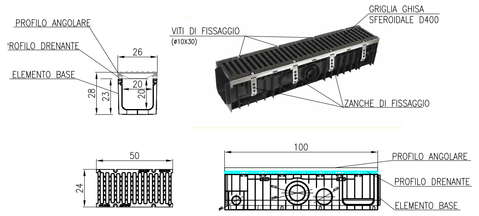

TABELLA MATERIALI

CALCESTRUZZI

A PRESTAZIONE GARANTITA SECONDO UNI 11104:2004 (UNI EN 206-1)

MAGRONE	Classe resistenza a compressione	C12/15
	Classe esposizione	X0
	Cemento (UNI EN 197-1)	CEM II
ELEMENTI IN OPERA	Classe resistenza a compressione	C25/30
	Classe esposizione	XC1-XF3
	Classe internato in cloruri	0.2
	Classe consistenza	S4
	Cemento (UNI EN 197-1)	CEM III , CEM IV
	Rapporto massimo A/C	0.60
	Dim. max. nominale aggregato	25 mm
	Contenuto min. cemento	340 kg/mc
ELEMENTI PREFABBRICATI	Classe resistenza a compressione	C32/40
	Classe esposizione	XC1-XF3
	Classe internato in cloruri	0.2
	Classe consistenza	S4
	Cemento (UNI EN 197-1)	CEM I
	Rapporto massimo A/C	0.50
	Dim. max. nominale aggregato	16 mm
	Contenuto min. cemento	340 kg/mc
ACCIAIO PER GETTI	Barre	B450C
	Reti elettrosaldate	B450A
PARATOIE, GRIGLIATI	Profili, lamiere, piatti larghi	S275J2
	Profili saldati a freddo	S275J2
	Altri elementi	S275J0

Trattamento superficiale con zincatura

COPRIFERRO NETTO

ELEMENTI IN OPERA	40 mm
ELEMENTI PREFABBRICATI	30 mm

Il ricoprimento $cR_{nom} = \Delta c_{min}$ comprende la tolleranza $\Delta c_{dev} = 10$ mm

NOTE GENERALI

1) TUTTE LE MISURE SONO IN cm, TUTTE LE QUOTE ALTIMETRICHE SONO s.l.m.
2) VERIFICARE MISURE, QUOTE E L'EVENTUALE PRESENZA DI SOTTOSERVIZI PRIMA DELL' ESECUZIONE DEI MANUFATTI
3) CONCORDARE DIRETTAMENTE CON L'ENTE GESTORE DELLA RETE IRRIGUA L'EVENTUALE INTERRUZIONE DEL SERVIZIO IN FASE PROVVISORIA
4) PER LE OPERE PROVVISIONALI IN FASE DI SCAVO VEDI ELABORATI OPERE MAGGIORI

PARTICOLARE "4"

scala 1:50

SCARICO CANALETTA

POZZETTO DI ISPEZIONE

PARTICOLARE "1"

scala 1:50

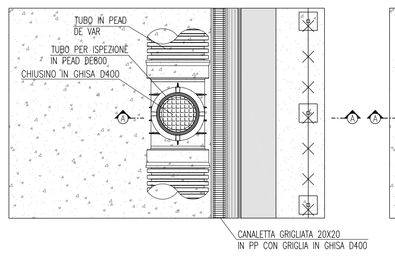

PARTICOLARE "8" CONFLUENZA

scala 1:50

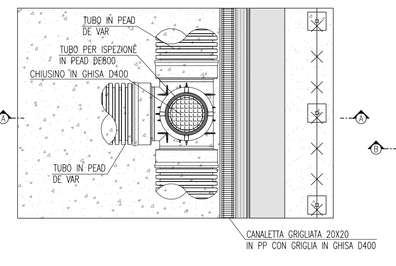

PARTICOLARE "2"

scala 1:50

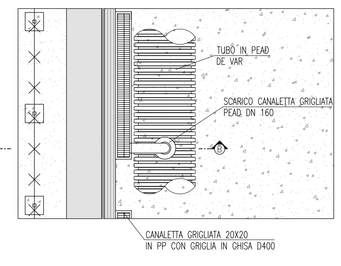

PARTICOLARE "3"

scala 1:50

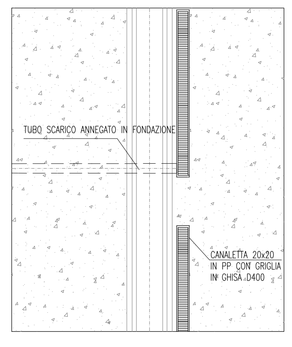

LARGHEZZA SCATOLARE (cm)
100
125
150
175

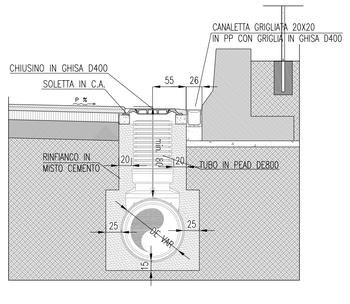

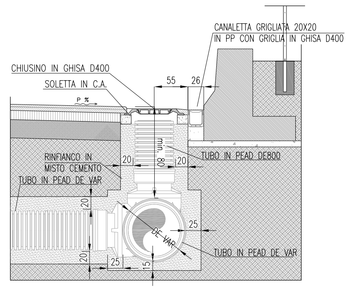

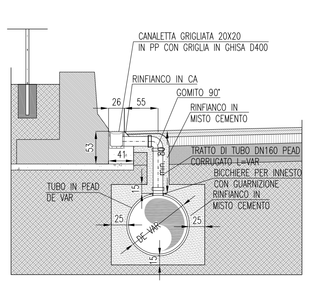

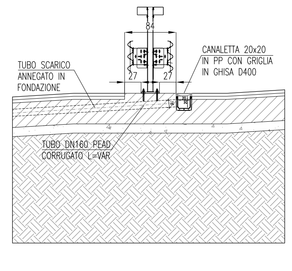

Project Number XXX

Città metropolitana di Milano

Westfield

WESTFIELD MILAN S.p.a.
C.so Giacomo Matteotti, 10
20121 Milano

ACCORDO DI PROGRAMMA
(APPROVATO CON D.P.G.R. DEL 22.05.2009 N.5095)
PRIMO ATTO INTEGRATIVO
(APPROVATO CON D.P.G.R. DEL 29.03.2010 N.3148)

POTENZIAMENTO DELLA S.P. N.103
"ANTICA DI CASSANO"
1° LOTTO - 2° STRALCIO
TRATTA B

PROGETTO ESECUTIVO

TITOLO elaborato :
STUDI E INDAGINI
IDROLOGIA E IDRAULICA
Smaltimento acque di piattaforma: Particolari costruttivi Tav. 1/2

Cod. Elaborato: B.02.23

CODICE WM : WM-ERR-TB-00-M2-C-52023

Scala: varie

Redatto	Controllato	Approvato	Data:
IDEA	CAPRANI	RINALDI	**Maggio 2015**

Revisioni	Redatto	Controllato	Approvato	DATA:
A	IDEA	CAPRANI	RINALDI	VERIFICA - SETT. 2015
B	GAETTI	CAPRANI	RINALDI	VERIFICA - APR. 2016
C				
D				

Progettazione :

emmeviA
Centro Ingegneria 2000 Treviglio (BN-BG), via Cristoforo Colombo n.23
Tel. 02-48403557 - Fax 02-48405429 - e-mail: info@emmevia.com
C.F. 01550460154 - P.IVA 12806130154

Il Direttore Tecnico
Dott.Ing. Alberto RINALDI

Visto
WESTFIELD MILAN S.p.a.
C.so Giacomo Matteotti, 10
20121 Milano
.....

Visto
.....