

Dettaglio Fotografico

Uso Siti

USO ATTUALE Area incolta
USO PREVISTO DURANTE LA REALIZZAZIONE Area destinata a deposito di materiale inerte di cantiere.
USO FUTURO Azione di recupero ambientale e successiva destinazione agricola e boschiva.


Superfici Censite per Tipologia

	SRA3	
	AREA (mq)	Vol (mc)
CANTIERE SRA3	108769.0	
Strutture in c.a. (edifici, Magazzini etc.)	26.8	22.54
Strade	67.7	47.397
Area cava	65188.9	
Aree soggette a movimentazione terre/passaggi mezzi	11732.4	3519.7
Terreno incolto e non	31720.7	9516.2
Stima Area Vegetativa	Oliveti e altri	-
	Piante	49.3
	Arbusteto	66.6

Criticità Area

SRA3
Nessuna Criticità Ambientale.
Una piccola superficie del cantiere interessa una parte di impianto

N.B. Sono esclusi edifici al di fuori delle aree perimetrate

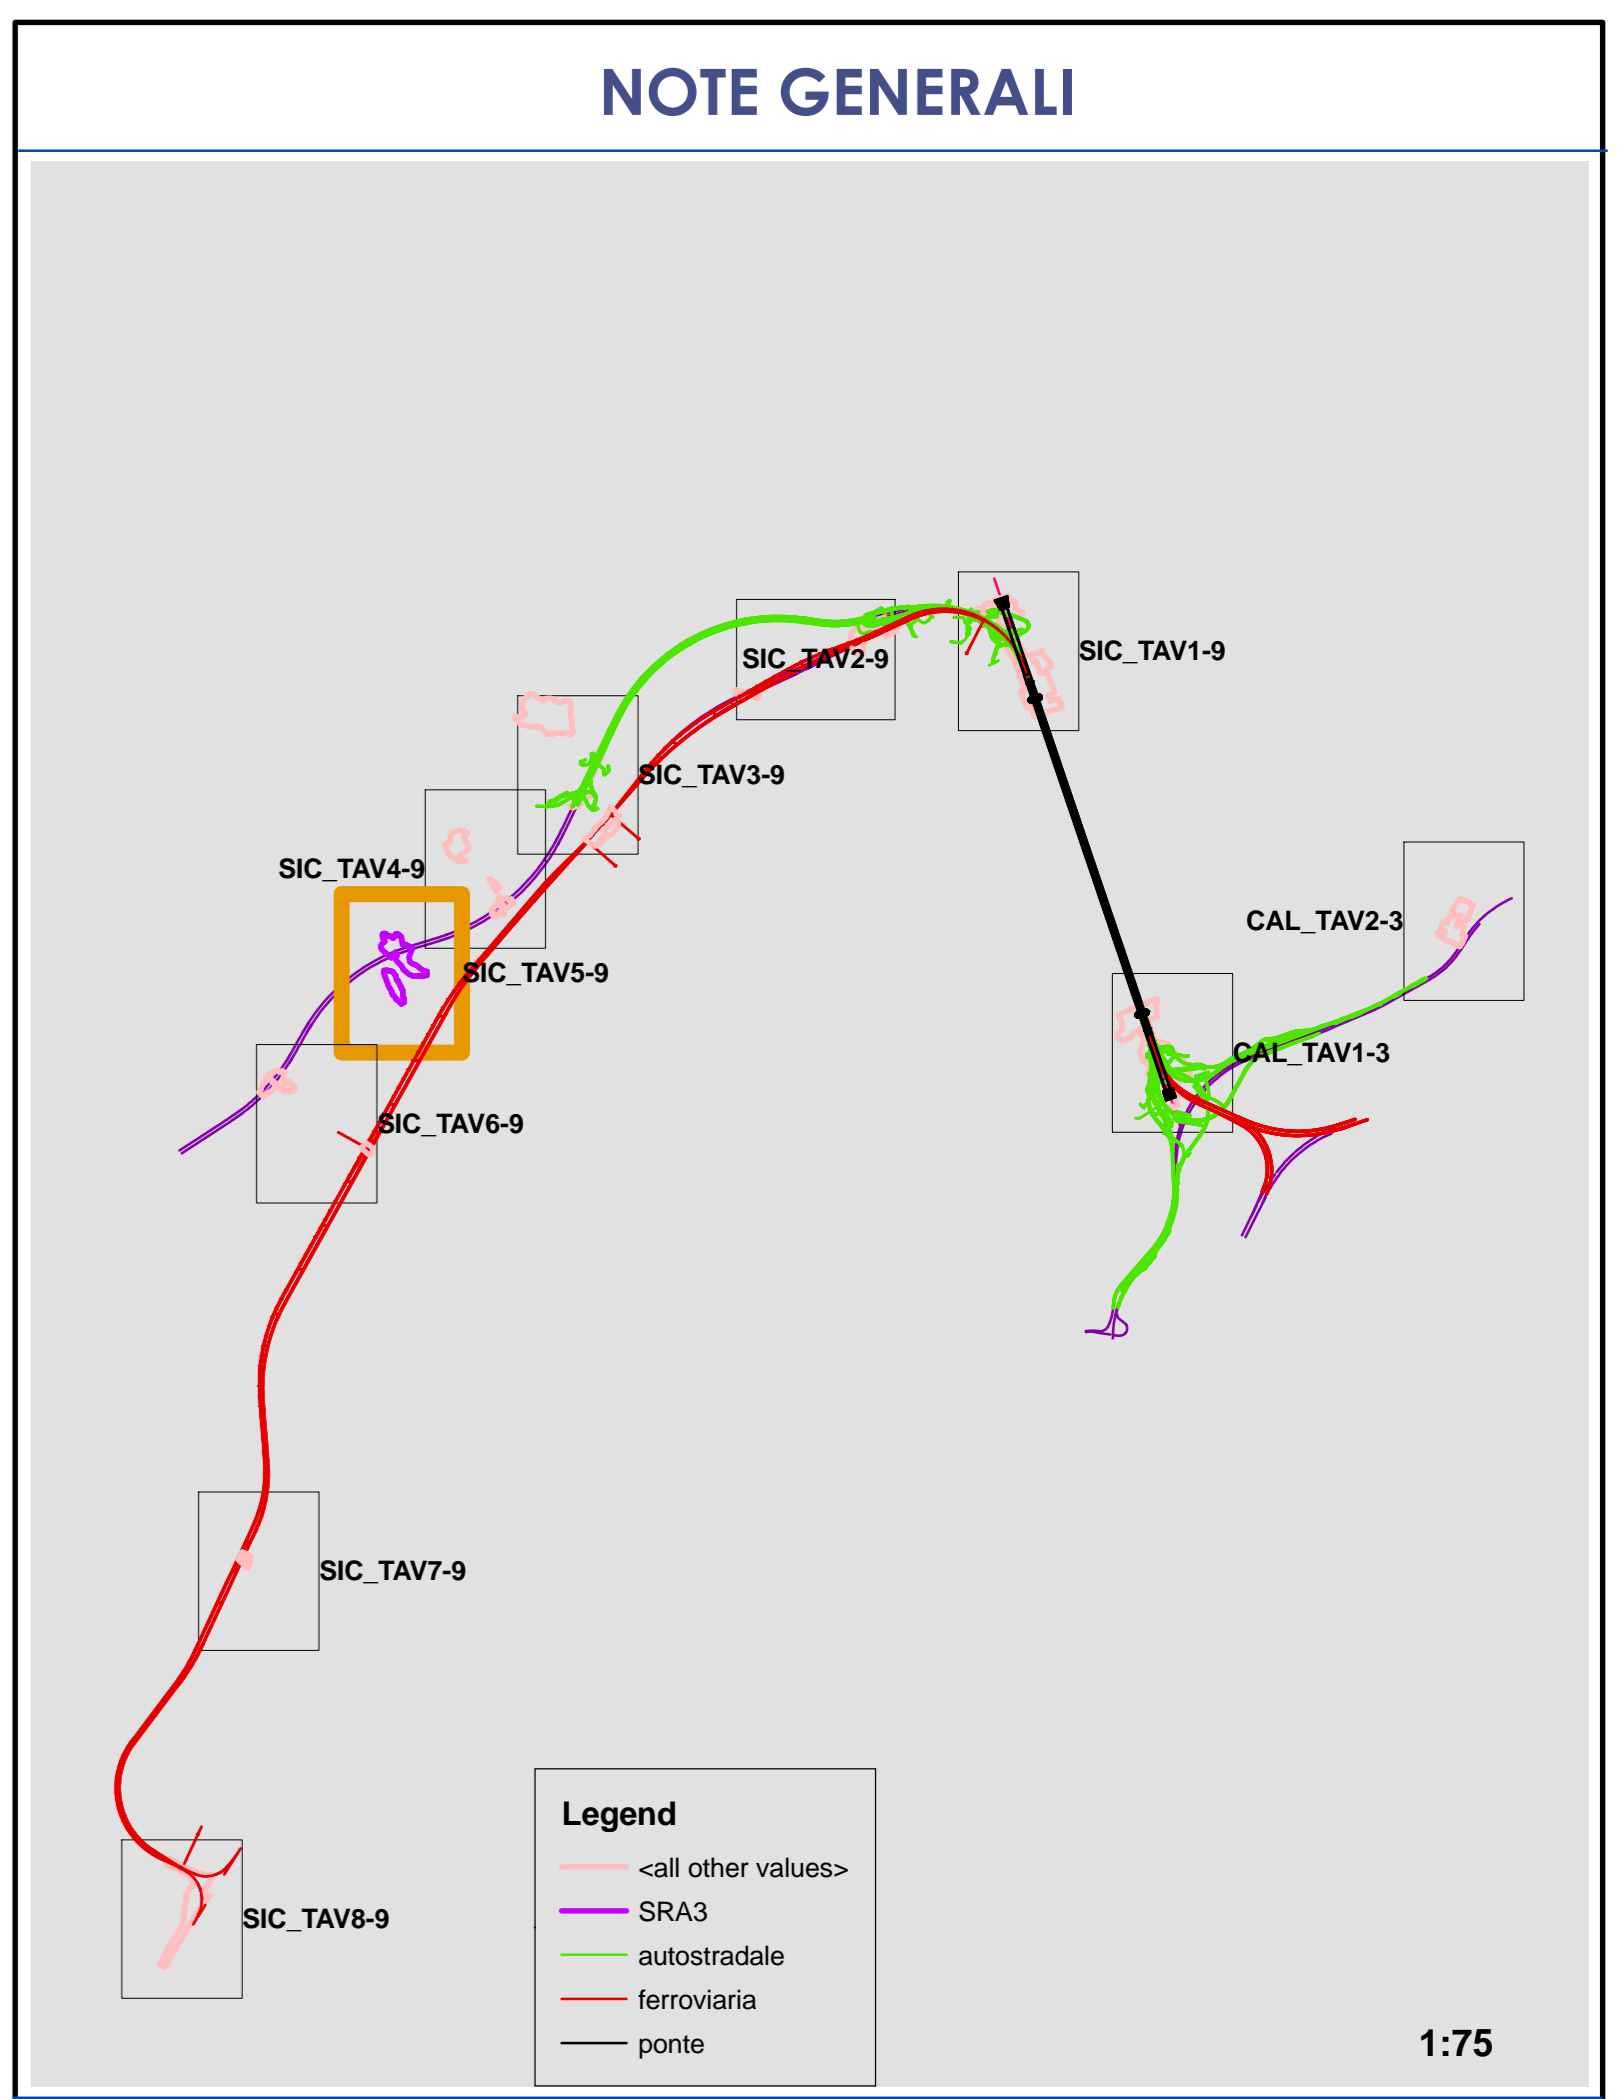

LEGENDA CANTIERI

CANTIERI OPERATIVI S11 SICILIA S12 FARO SUPERIORE LOC. SERRI S13 CURCURACI S14 PACE S15 ANNUNZIATA S16 CONTESSE S1PM MAGNOLIA	CANTIERI LOGISTICI SB1 GANZIRRI SB2 MAGNOLIA SB3 CONTESSE SB4 ANNUNZIATA
AREE STAZIONI METROPOLITANE SS1 PAPPARDO SS2 ANNUNZIATA SS3 EUROPA	AREE A DISPOSIZIONE SAD2 CURCURACI
SITI DI DEPOSITO E REC. AMBIENTALE SRA1 FARO SUPERIORE NORD SRA2 BIANCHI SRA3 ANNUNZIATA SRA4 VENETICO SRA5 TORRE GROTTA SRA6 VALDINAI SRA7 VALDINA 2 SRA8 PACE	

LEGENDA TIPOLOGIE RIFIUTI CENSITE

	Morfologia di cava
	cantieri
	Strutture in c.a. (Edifici, Magazzini, Vasche, etc.)
	Strade
	Terreni incolti e non
	Impianti Ind.
	Aree soggette a movimentazione/passaggi mezzi

Stretto di Messina
 Concessionaria per la progettazione, realizzazione e gestione del collegamento stabile tra la Sicilia e il Continente
 Organismo di Diritto pubblico
 (Legge n° 1158 del 17 dicembre 1971, modificata dal D.Lgs. n° 114 del 24 aprile 2003)

EuroLink

PONTE SULLO STRETTO DI MESSINA

PROGETTO DEFINITIVO

EUROLINK S.C.p.A.
 IMPREGILO S.p.A. (Mandataria)
 SOCIETA' ITALIANA PER CONDOTTE D'ACQUA S.p.A. (Mandante)
 COOPERATIVA MURATORI E CEMENTISTI - C.M.C. di Ravenna Soc. Coop. a.r.l. (Mandante)
 SACRIS S.A.S. (Mandante)
 ISHIKAWAJIMA - HARIMA HEAVY INDUSTRIES CO. Ltd. (Mandante)
 A.C.I. S.C.P.A. - CONSORZIO STABILE (Mandante)

IL PROGETTISTA Dot. Geol. J. Tinti Ordine Geologi Toscana n° 432	IL CONTRAENTE GENERALE Project Manager (Ing. P.P. Marcheselli)	STRETTO DI MESSINA Direttore Generale e RUP Validazione (Ing. G. Flammergh)	STRETTO DI MESSINA Amministrazione Delegata (Dot. P. Ciucci)
Dot. Ing. E. Pagani Ordine Ingegneri Milano n° 15608			

GENERALE TECNICO
CANTIERIZZAZIONE
ELEMENTI DI CARATTERE GENERALE
 SICILIA - PIANO DELLE DISMISSIONI PROPEDEUTICO ALLA CANTIERIZZAZIONE - TAVOLA 5-9

CZ0201_F0

CODICE		CG4700P16DGTCTCIG000000005F0										SCALA:
REV.	DATA	DESCRIZIONE		REDAZIONE	VERIFICATO	APPROVATO						1:2000
FO	20/05/2011	EMISSIONE FINALE		AMORUSO	BOCINI	TINTI						