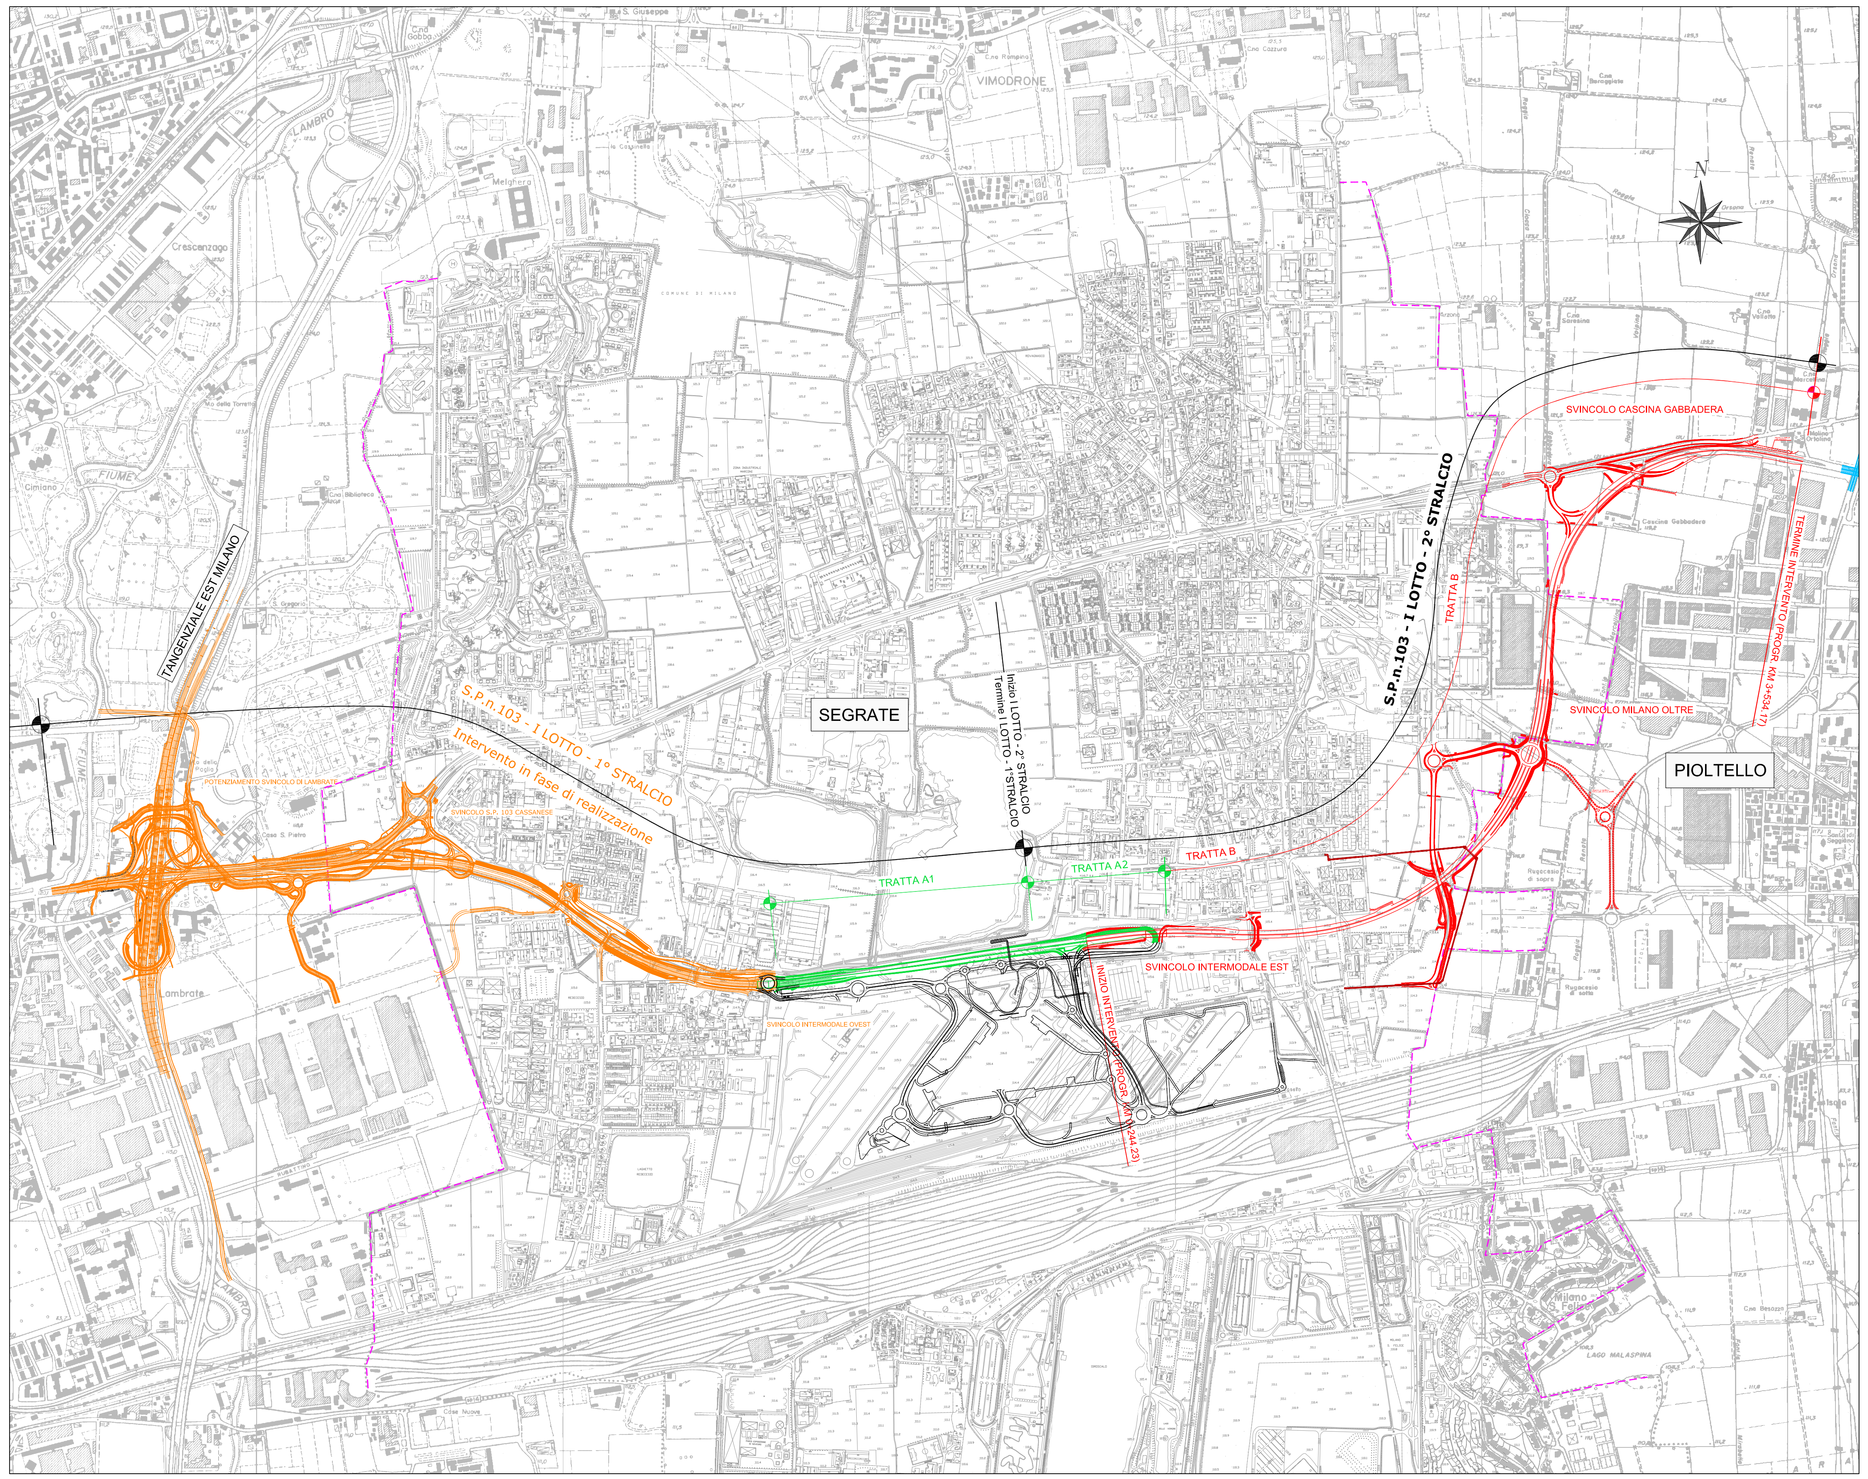

LEGENDA :

Tratti di competenza del progetto in esame

Project Number XXX

Città metropolitana di Milano

WESTFIELD MILAN S.p.a.
C.so Giacomo Matteotti, 10
20121 Milano

ACCORDO DI PROGRAMMA
(APPROVATO CON D.P.G.R. DEL 22.05.2009 N.5095)
PRIMO ATTO INTEGRATIVO
(APPROVATO CON D.P.G.R. DEL 29.03.2010 N.3148)

POTENZIAMENTO DELLA S.P. N.103
"ANTICA DI CASSANO"
1° LOTTO - 2° STRALCIO
TRATTA B

PROGETTO ESECUTIVO

TITOLO elaborato :	Cod. Elaborato:
PARTE STRADALE GENERALE Corografia	C.01.02
CODICE WM : WM-ERR-TB-00-M2-C-95002	Scala: 1:10000
Redatto: FOI / Controllato: VISCHIONI / Approvato: RINALDI	Data: **Maggio 2015**

Revisioni	Redatto	Controllato	Approvato	DATA:
A	FOI	VISCHIONI	RINALDI	VERIFICA - SETT. 2015
B	LUPPI	VISCHIONI	RINALDI	OTT. 2018
C				
D				

Progettazione : CIVITAS

Il Direttore Tecnico
Dott.Ing. Alberto RINALDI

Visto	Visto
WESTFIELD MILAN S.p.a. C.so Giacomo Matteotti, 10 20121 Milano	