


SEZIONE TIPO TRACCIATO PRINCIPALE
CON AFFIANCAMENTO RAMPA DI SVINCOLO IN RILEVATO
(SVINCOLO INTERMODALE EST)


Scala 1:100

Rampa intermodale Est

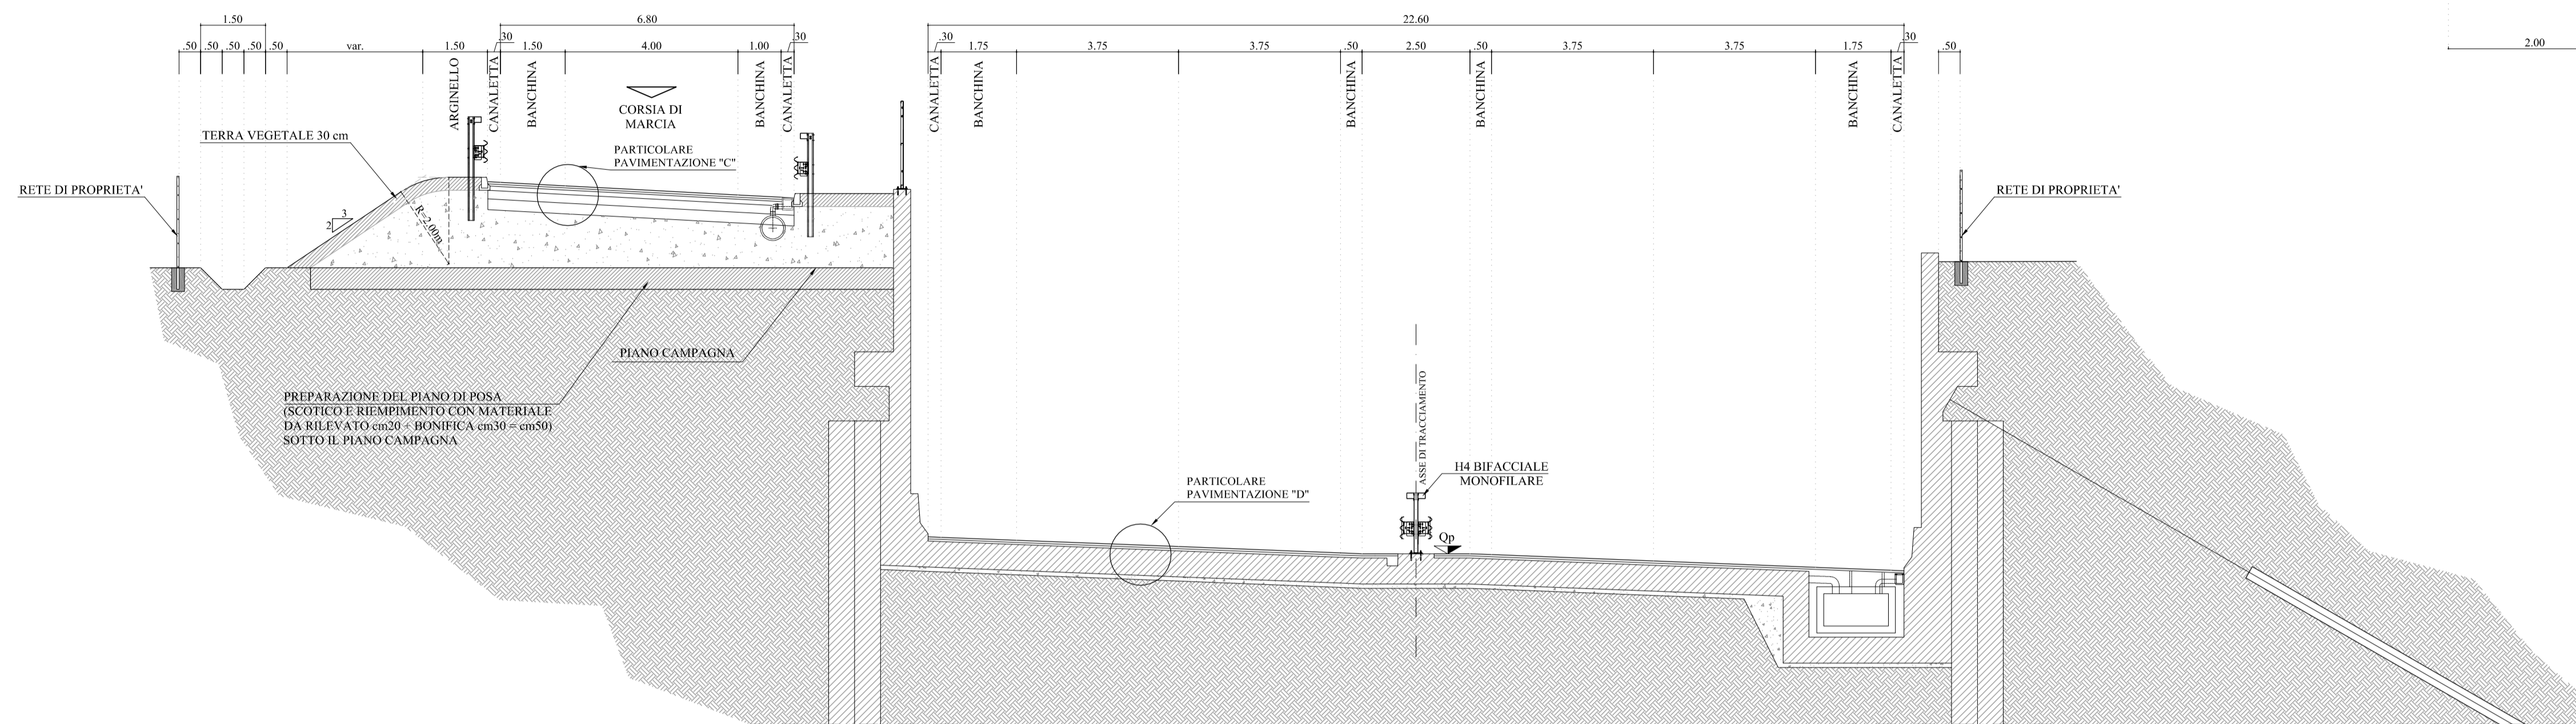


PARTICOLARE AMMORSAMENTO
OPERA - PAVIMENTAZIONE

Scala 1:50

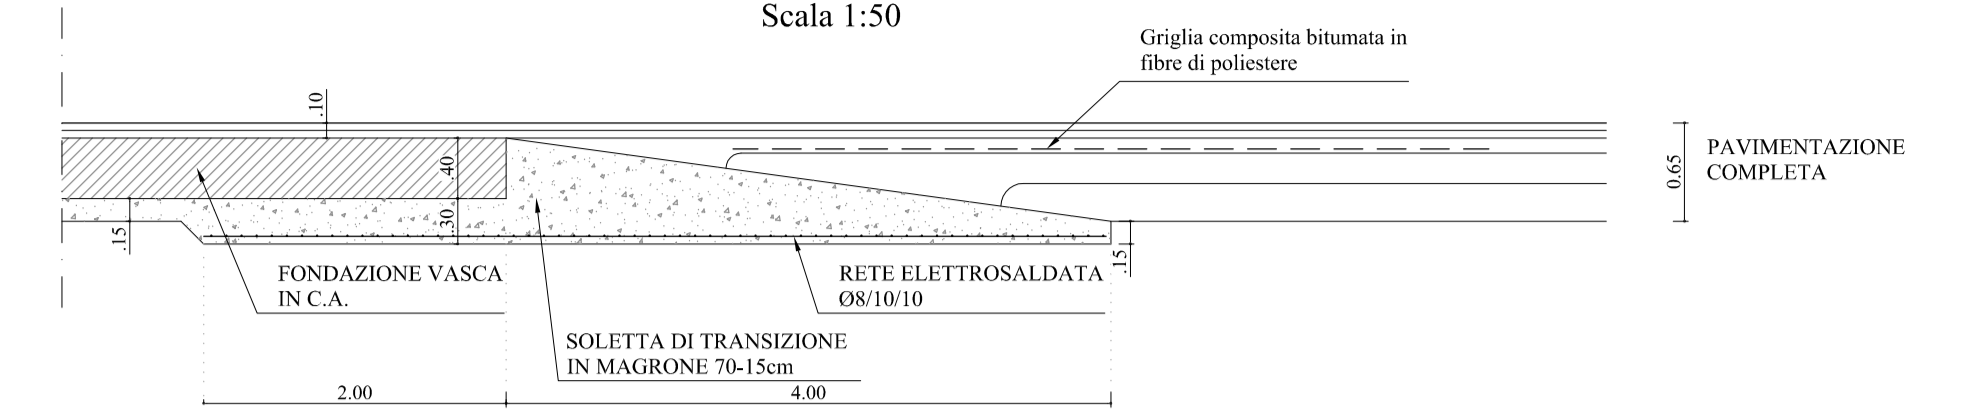


PARTICOLARE PAVIMENTAZIONE "C"
TRACCIATO PRINCIPALE E SVINCOLI

Scala 1:10

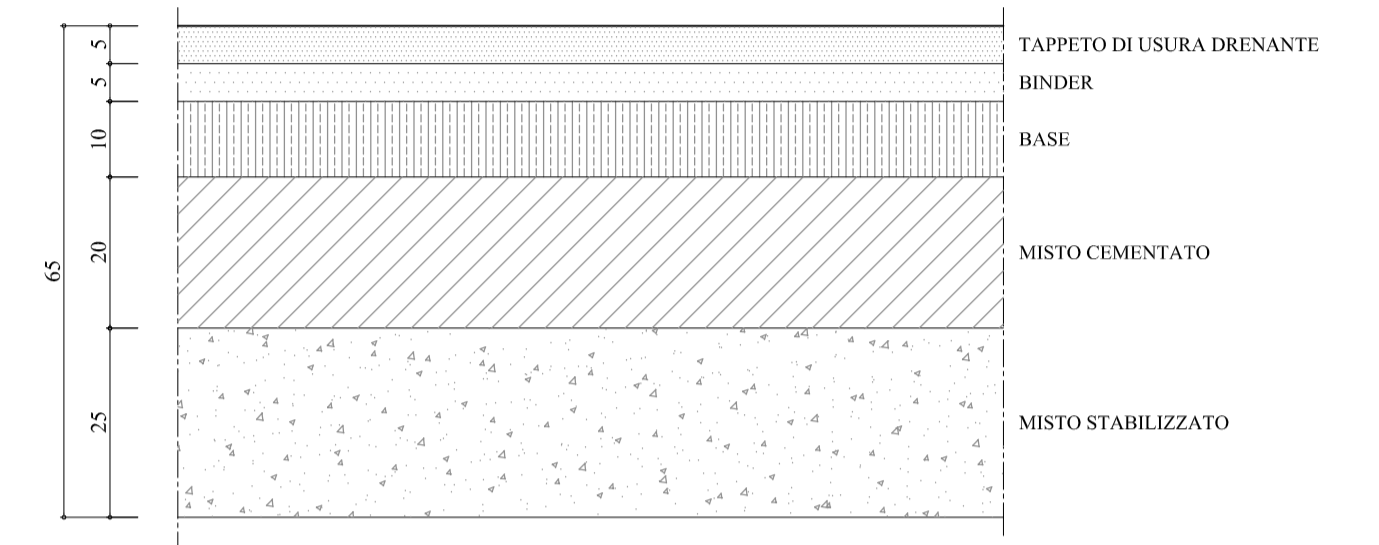

PARTICOLARE PAVIMENTAZIONE "D"
TRACCIATO PRINCIPALE SU OPERA


Scala 1:10

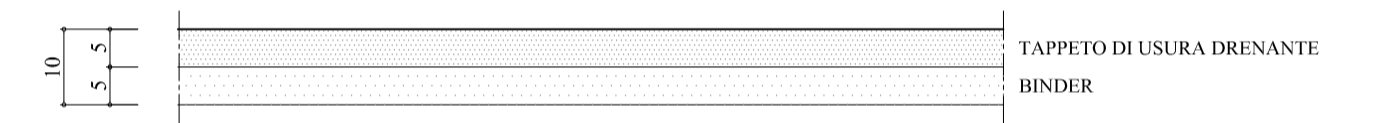

SEZIONE TIPO TRACCIATO PRINCIPALE
CON AFFIANCAMENTO RAMPA DI SVINCOLO IN TRINCEA
(SVINCOLO INTERMODALE EST)

Scala 1:100

Rampa intermodale Est

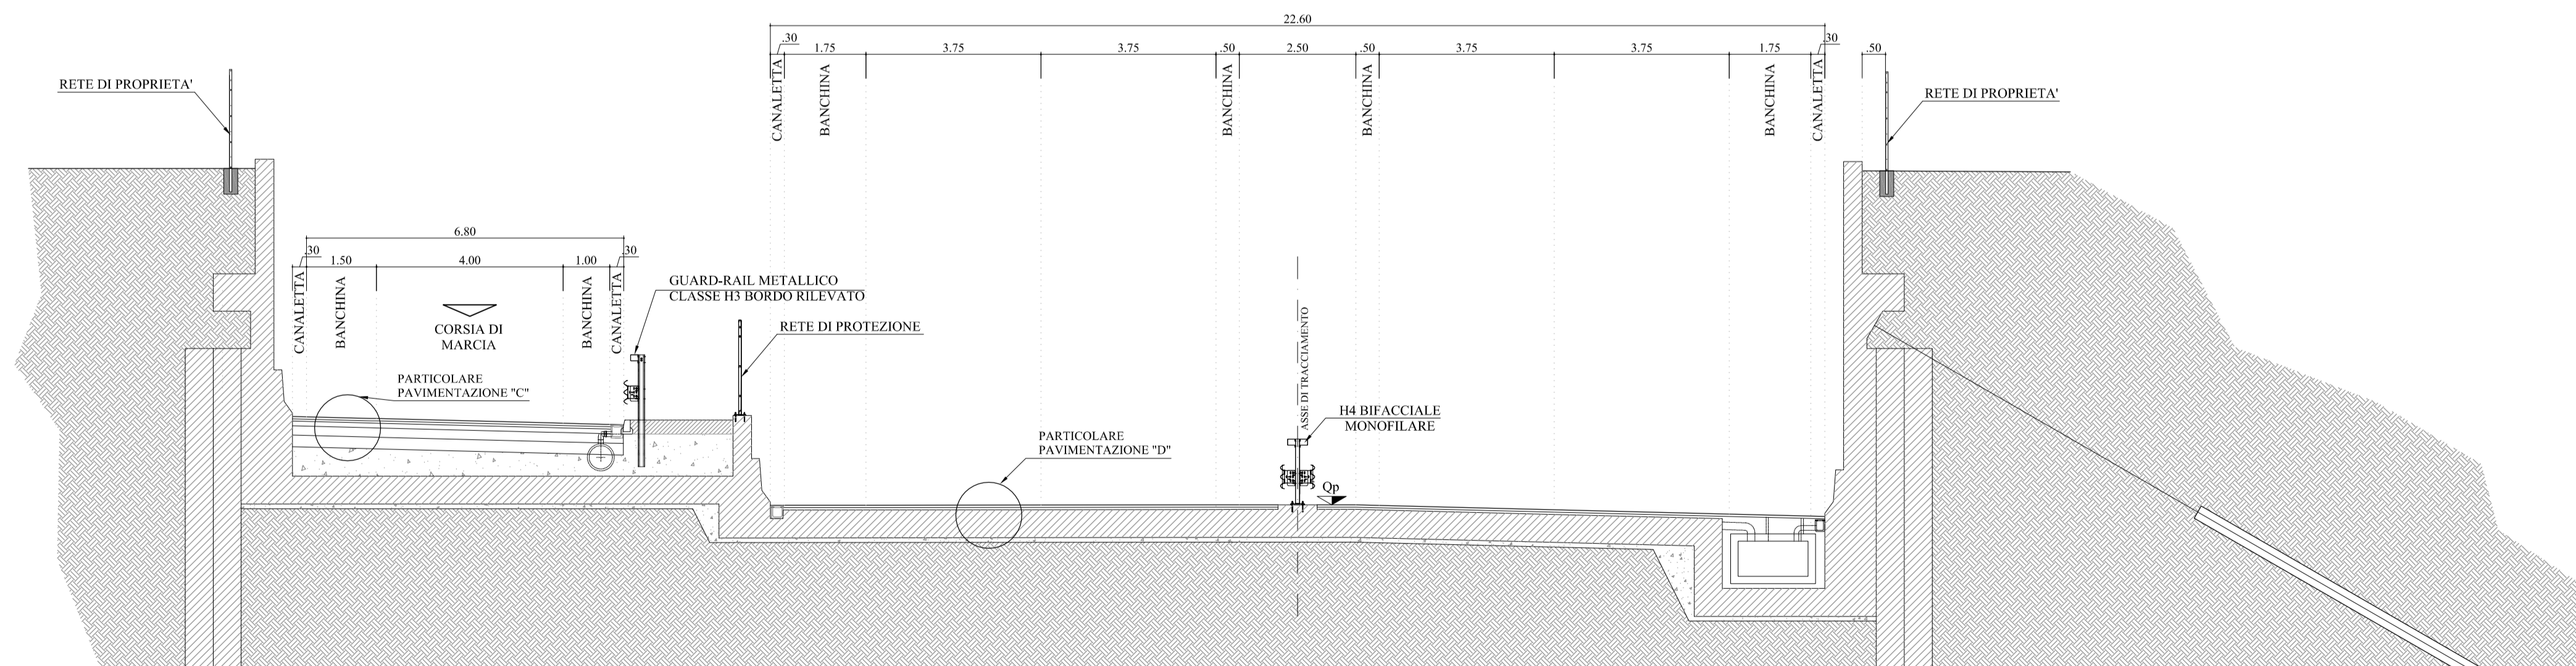

Project Number XXX



ACCORDO DI PROGRAMMA
(APPROVATO CON D.P.G.R. DEL 22.05.2009 N.5095)
PRIMO ATTO INTEGRATIVO
(APPROVATO CON D.P.G.R. DEL 29.03.2010 N.3148)

POTENZIAMENTO DELLA S.P. N.103
"ANTICA DI CASSANO"
1° LOTTO - 2° STRALCIO
TRATTA B

PROGETTO ESECUTIVO

TITOLO elaborato : PARTE STRADALE GENERALE Sezioni tipo Tav. 1 di 8	Cod. Elaborato: C.01.06.01
CODICE WM : WM-ERR-TB-00-M2-C-95008	Scala: 1:100
Redatto: FOI	Controllato: VISCHIONI
Approvato: RINALDI	Data: Maggio 2015

Revisióni	Redatto	Controllato	Approvato	DATA:
A	FOI	VISCHIONI	RINALDI	VERIFICA - SETT. 2015
B	FOI	VISCHIONI	RINALDI	VERIFICA - APR. 2016
C				
D				

Progettazione : **CITEVIA S.p.A.**
Centro operativo: 20099, Mezzano S/N (MI), Via Cristoforo Colombo n. 23
Tel. 02-4842057 - Fax 02-4840429 - e-mail: info@emvia.com
C.F. 01050460154 - P.IVA 12006120154

Il Direttore Tecnico
Dott. Ing. **Alberto RINALDI**

Visto **WESTFIELD MILAN S.p.a.**
C.so Giacomo Matteotti, 10
20121 Milano