



SEZIONE TIPO TRACCIATO PRINCIPALE  
CON AFFIANCAMENTO RAMPE DI SVINCOLO IN RILEVATO  
(SVINCOLO MILANO OLTRE)

Scala 1:100

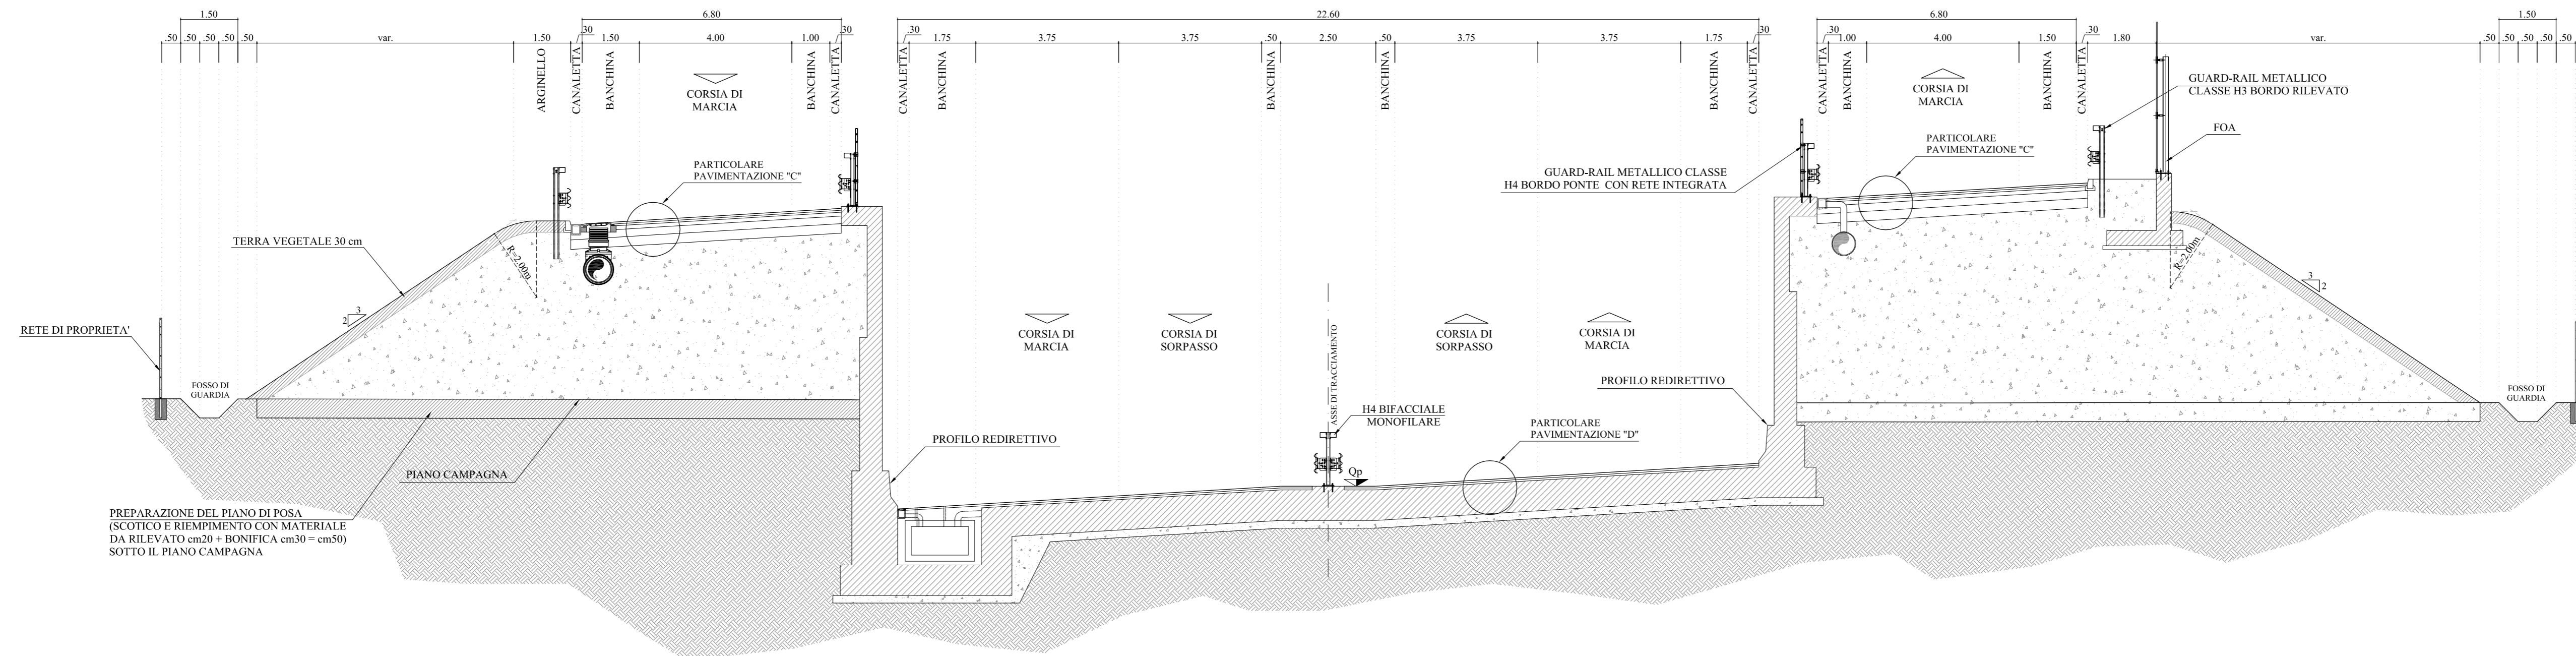


SEZIONE TIPO TRACCIATO PRINCIPALE  
CON AFFIANCAMENTO RAMPE DI SVINCOLO IN TRINCEA  
(SVINCOLO MILANO OLTRE)

Scala 1:100

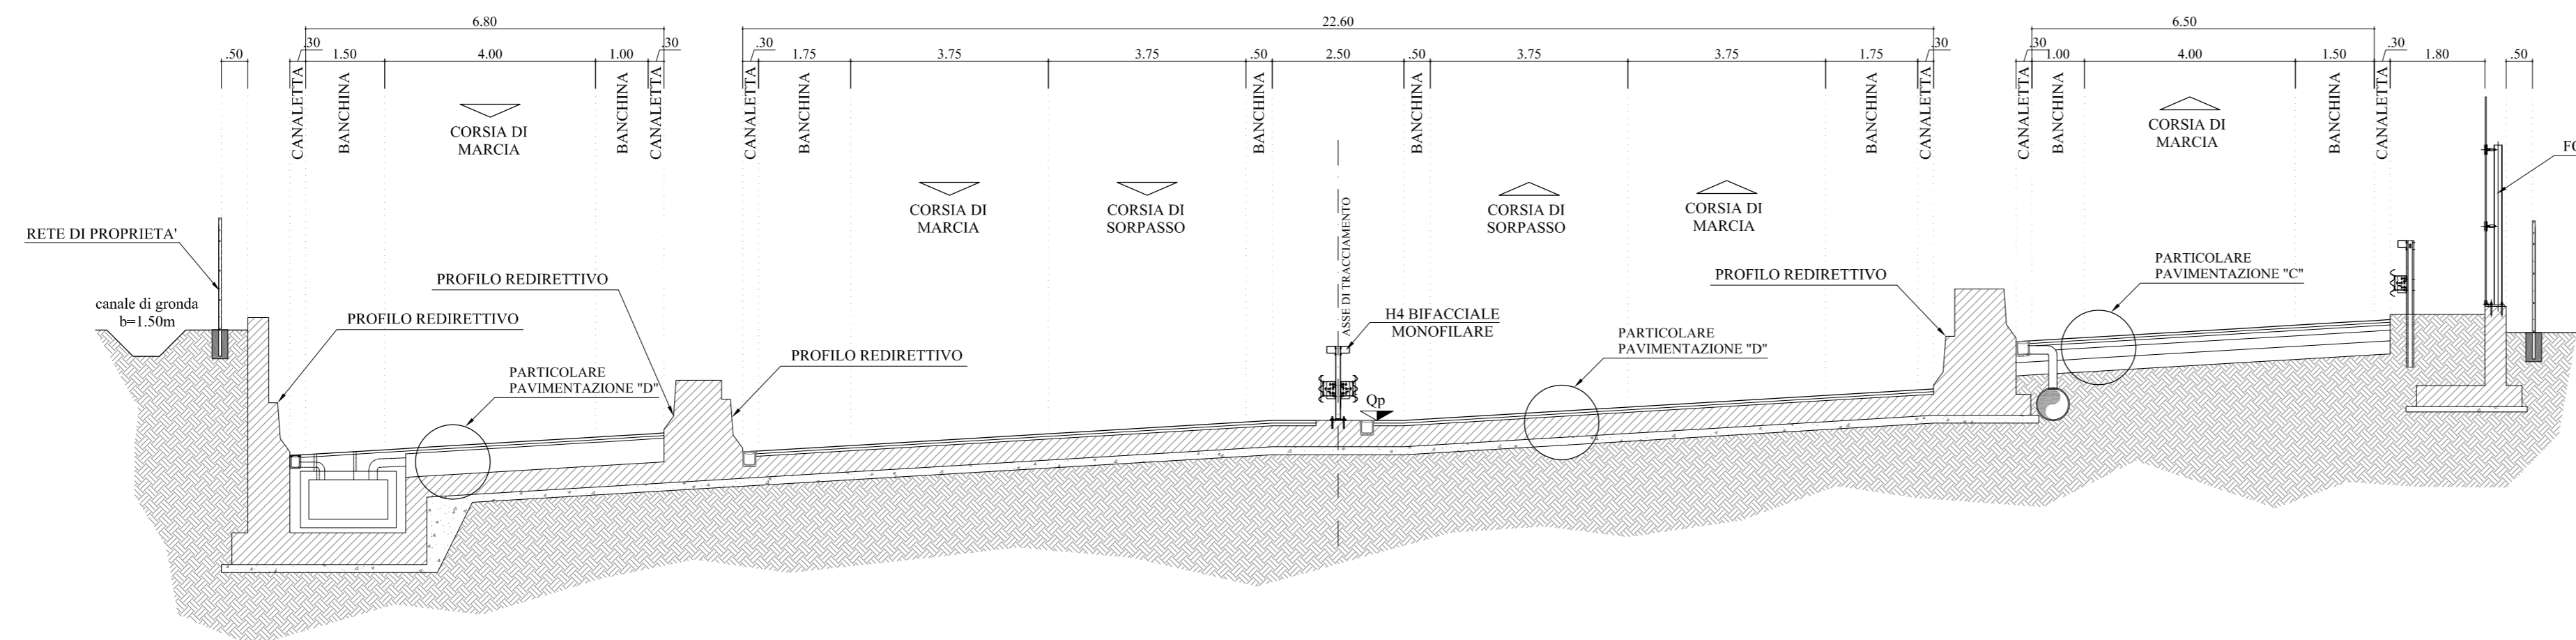


PARTICOLARE AMMORSAMENTO  
OPERA - PAVIMENTAZIONE

Scala 1:50

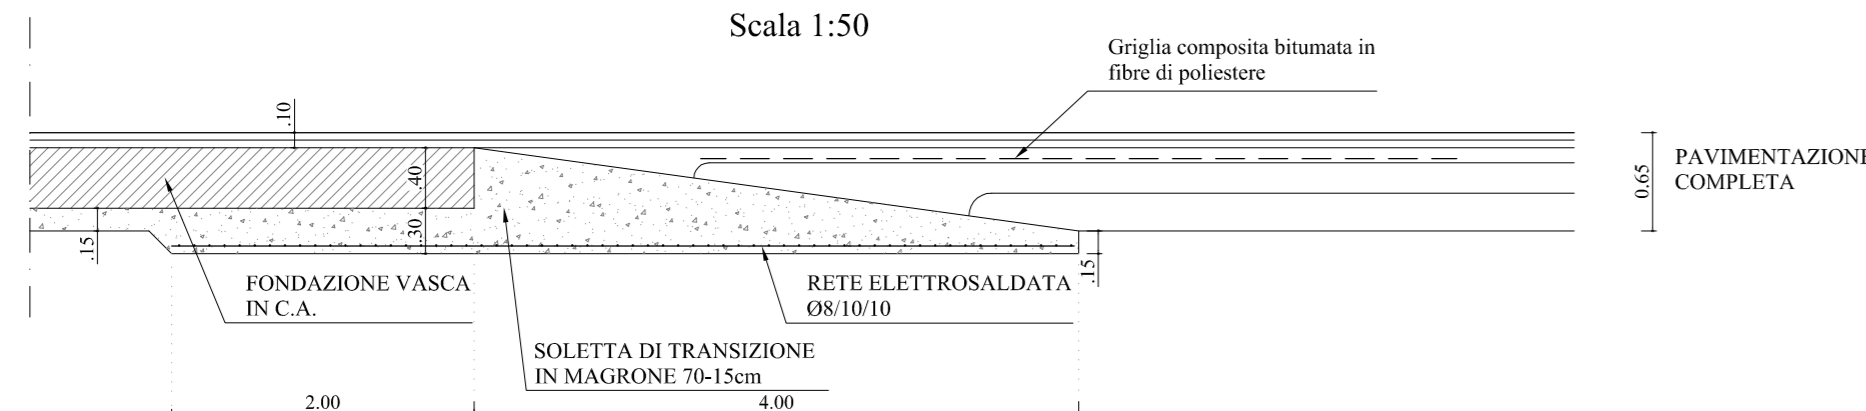

PARTICOLARE PAVIMENTAZIONE "C"  
TRACCIATO PRINCIPALE E SVINCOLI

Scala 1:10

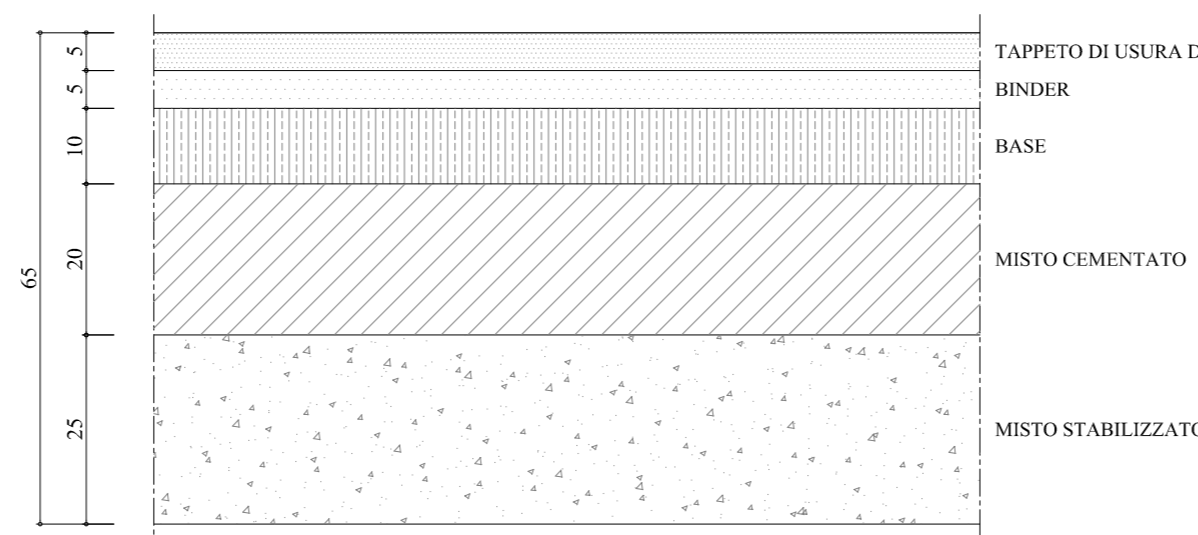

PARTICOLARE PAVIMENTAZIONE "D"  
TRACCIATO PRINCIPALE SU OPERA

Scala 1:10



Project Number XXX



ACCORDO DI PROGRAMMA  
(APPROVATO CON D.P.G.R. DEL 22.05.2009 N.5095)  
PRIMO ATTO INTEGRATIVO  
(APPROVATO CON D.P.G.R. DEL 29.03.2010 N.3148)

POTENZIAMENTO DELLA S.P. N.103  
"ANTICA DI CASSANO"  
1° LOTTO - 2° STRALCIO  
TRATTA B

**PROGETTO ESECUTIVO**

TITOLO elaborato:

PARTE STRADALE  
GENERALE  
Sezioni tipo Tav. 3 di 8

Cod. Elaborato:

C.01.06.03

CODICE WM:

WM-ERR-TB-00-M2-C-95010

Scala:

1:100

Redatto	Controllato	Approvato	Data:
FOI	VISCHIONI	RINALDI	<b>Maggio 2015</b>

Revisioni	Redatto	Controllato	Approvato	DATA:
A	FOI	VISCHIONI	RINALDI	VERIFICA - SETT. 2015
B	FOI	VISCHIONI	RINALDI	VERIFICA - APR. 2016
C	FOI	VISCHIONI	RINALDI	VERIFICA - DIC. 2016
D				

Progettazione:



Il Direttore Tecnico  
Dott. Ing. Alberto RINALDI

Visto  
WESTFIELD MILAN S.p.a.  
C.so Giacomo Matteotti, 10  
20121 Milano

Visto