



SEZIONI TIPO RAMPE SVINCOLO C.na GABBADERA


Rampa A - bisenso in rilevato
Scala 1:100

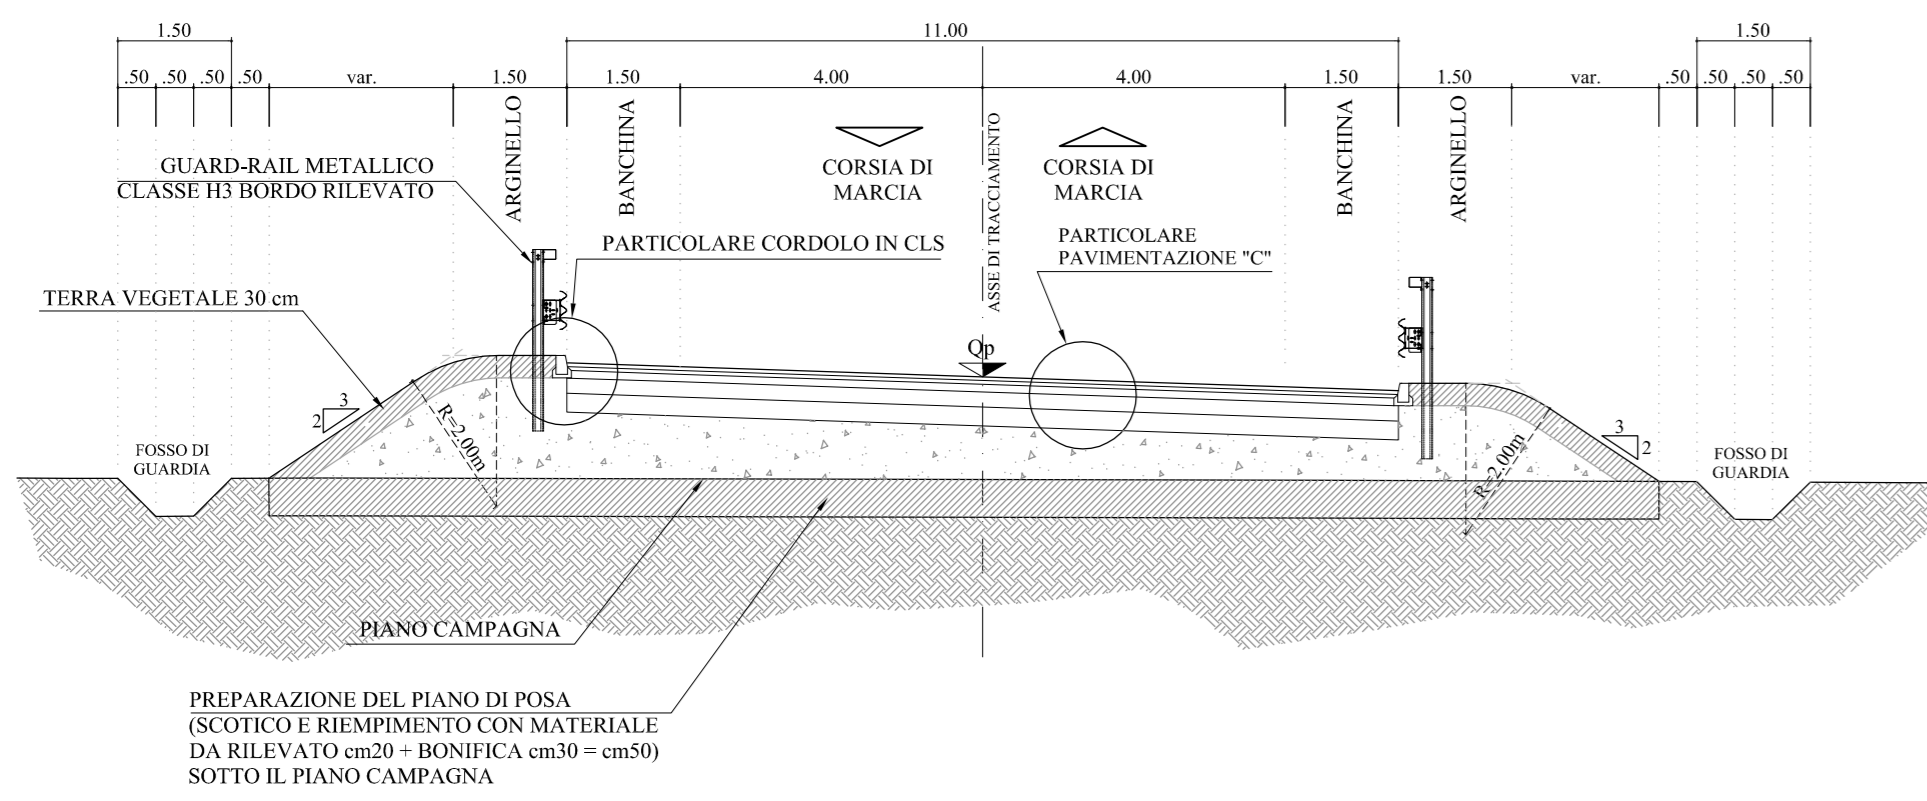


Rampa B - monosenso in trincea
Scala 1:100

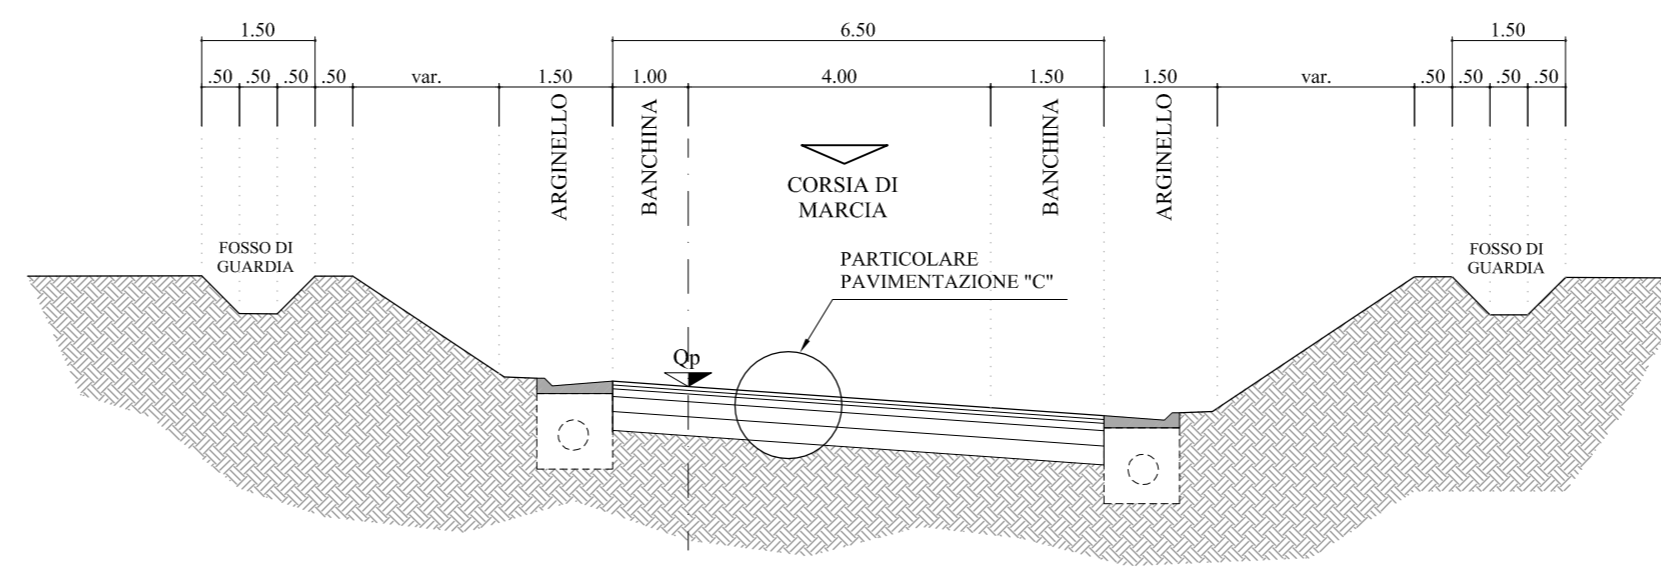


Rampa C - monosenso in rilevato
Scala 1:100

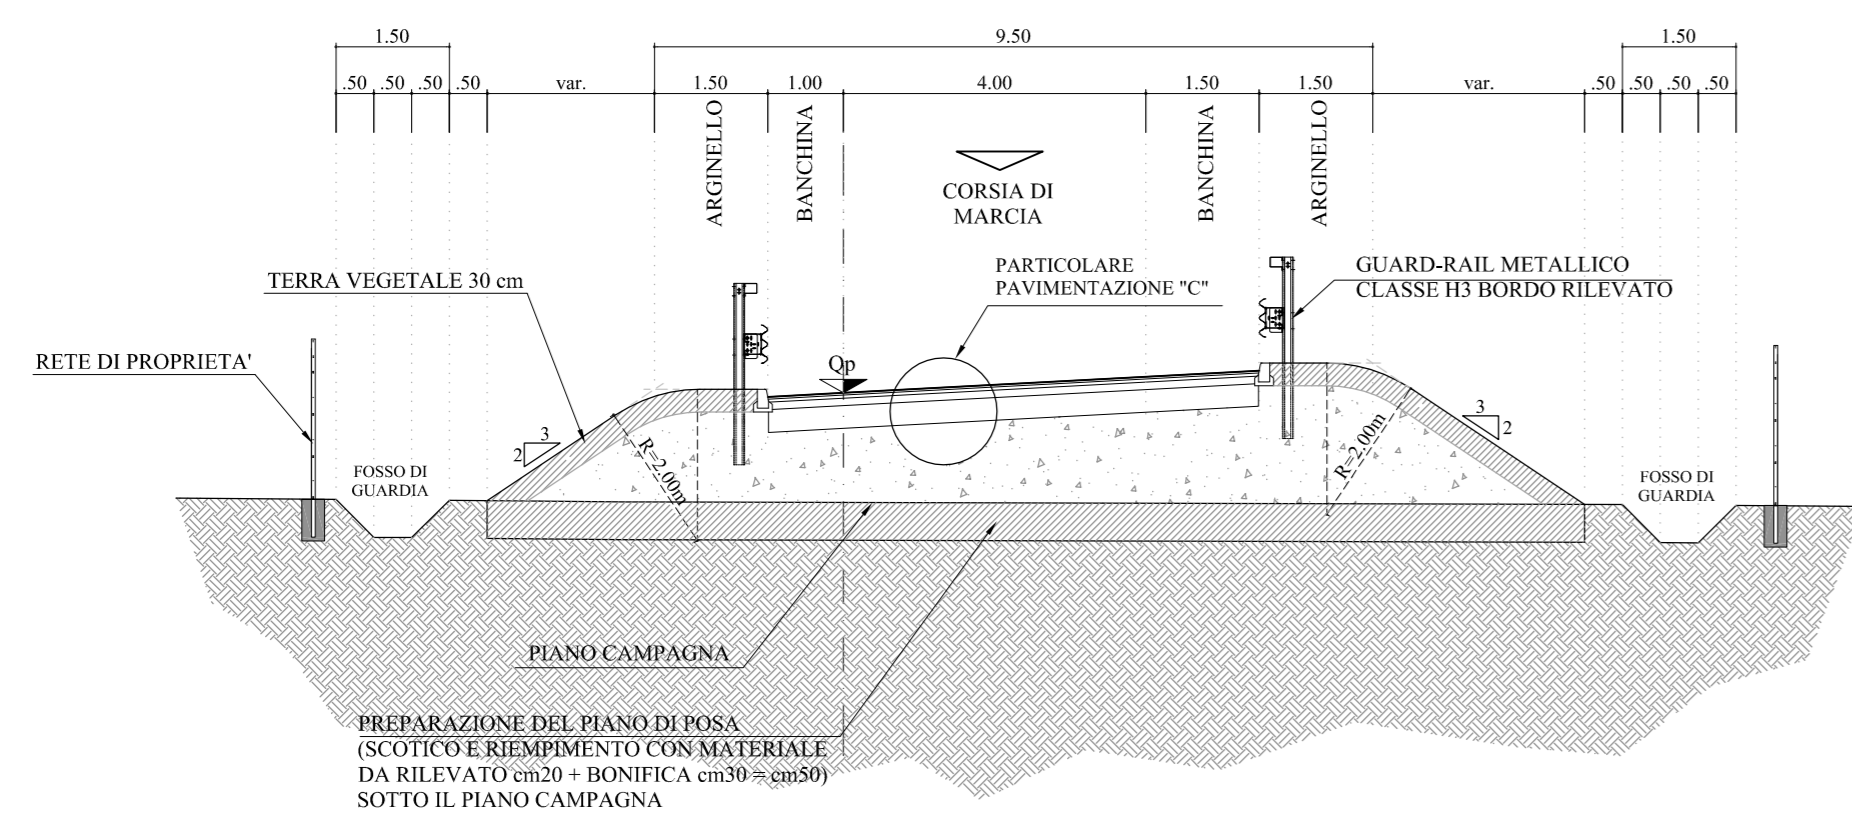


Rampa C - monosenso con vasca antifalda
Scala 1:100

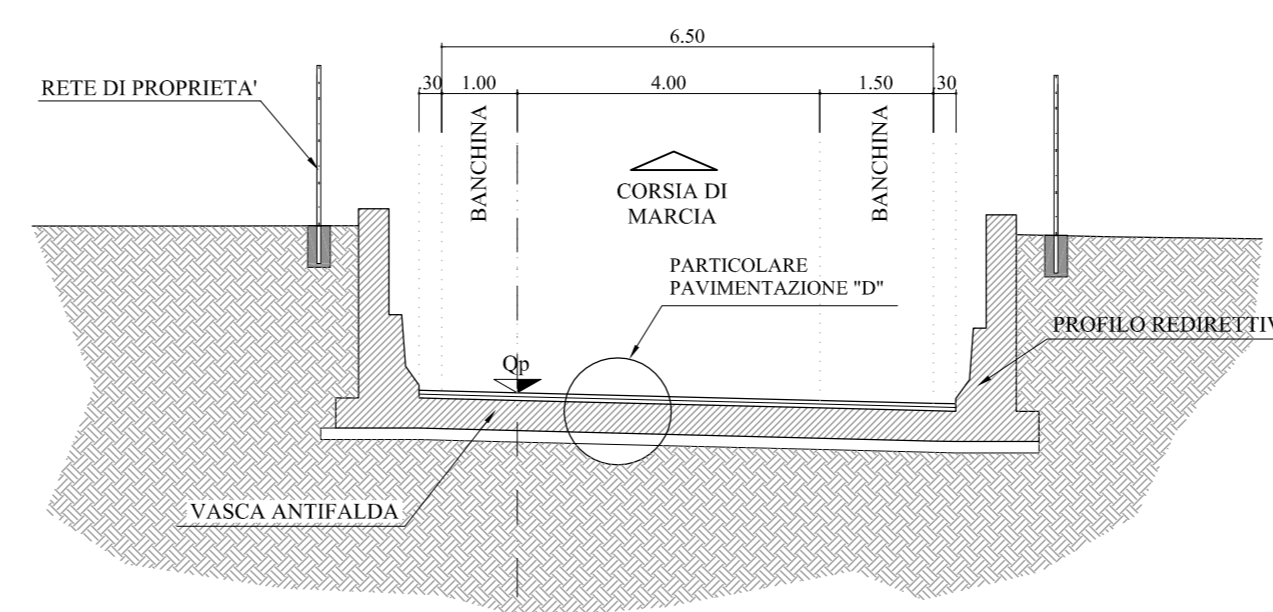

Viabilità minore
Collegamento svincolo Milano Oltre - via Europa
Scala 1:100

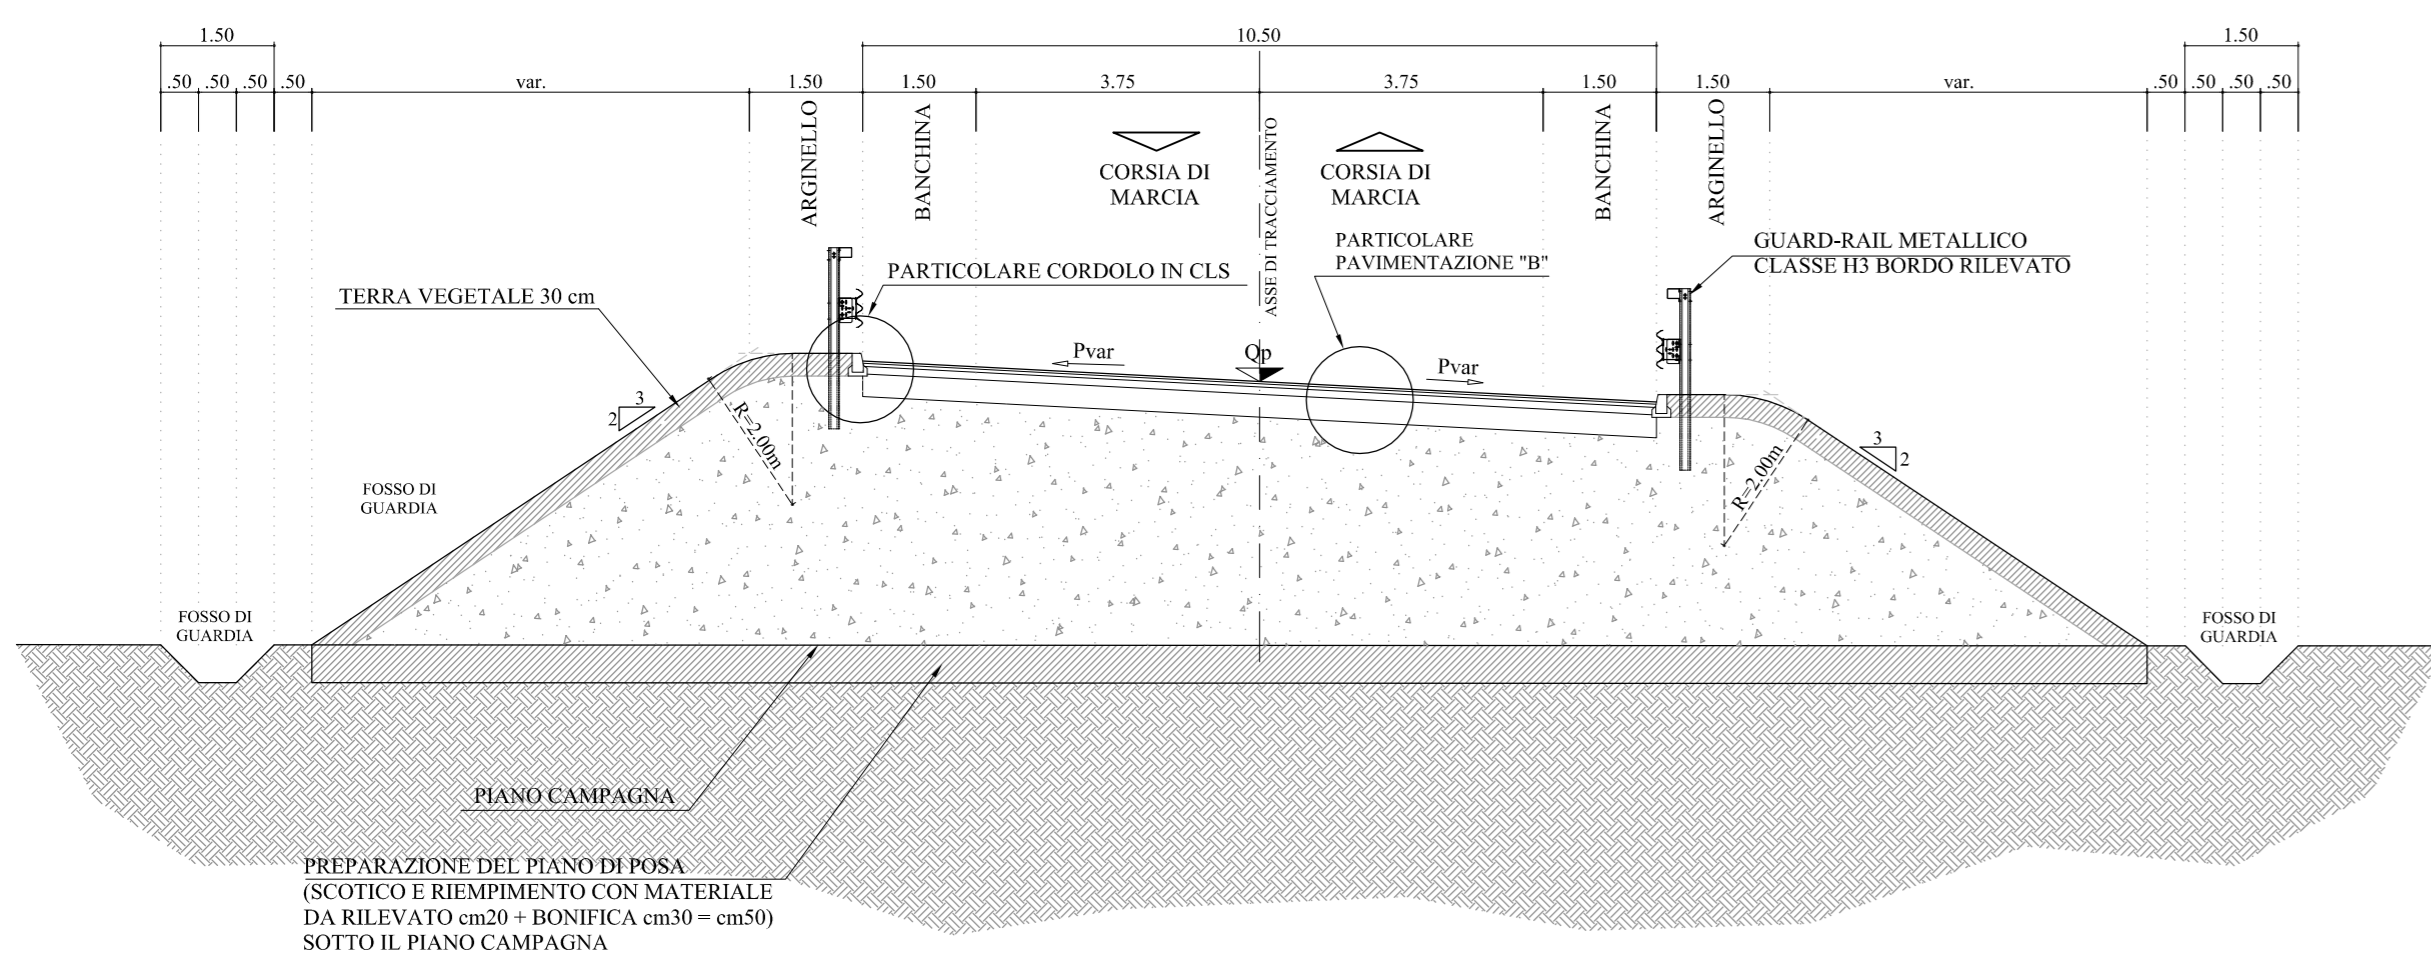


Viabilità minore - Deviazione via Milano
Scala 1:100

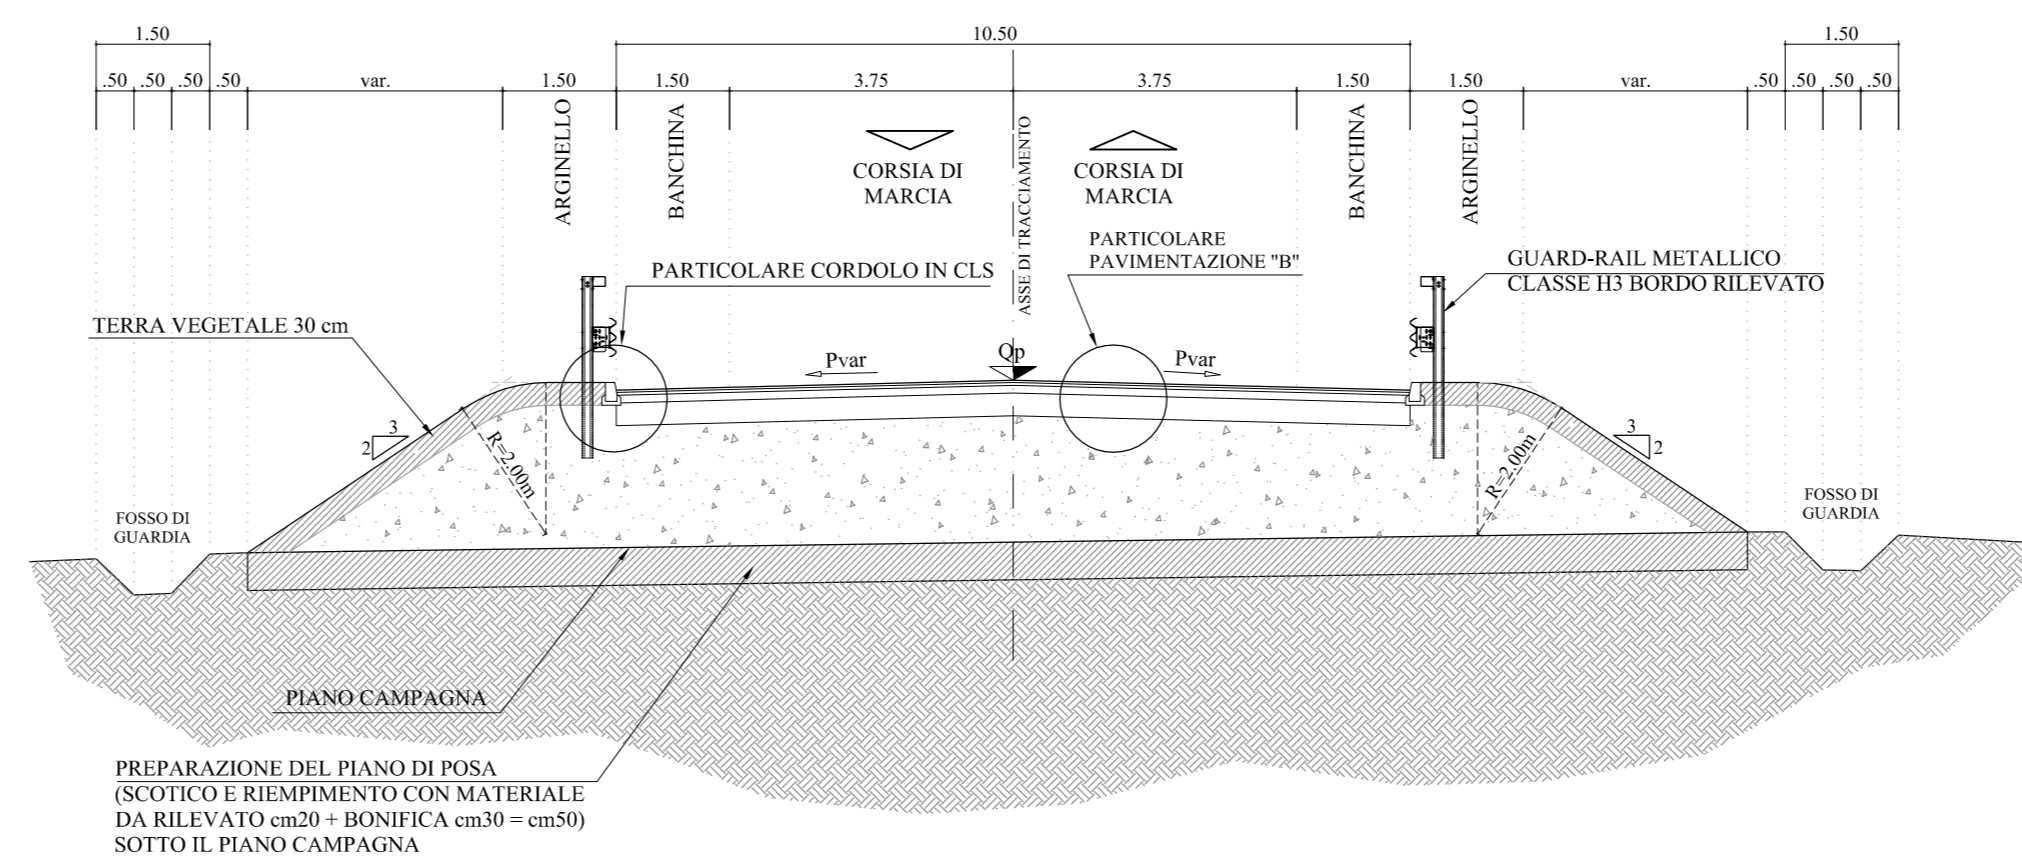


PARTICOLARE PAVIMENTAZIONE "B" VIABILITA' MINORE

Scala 1:10

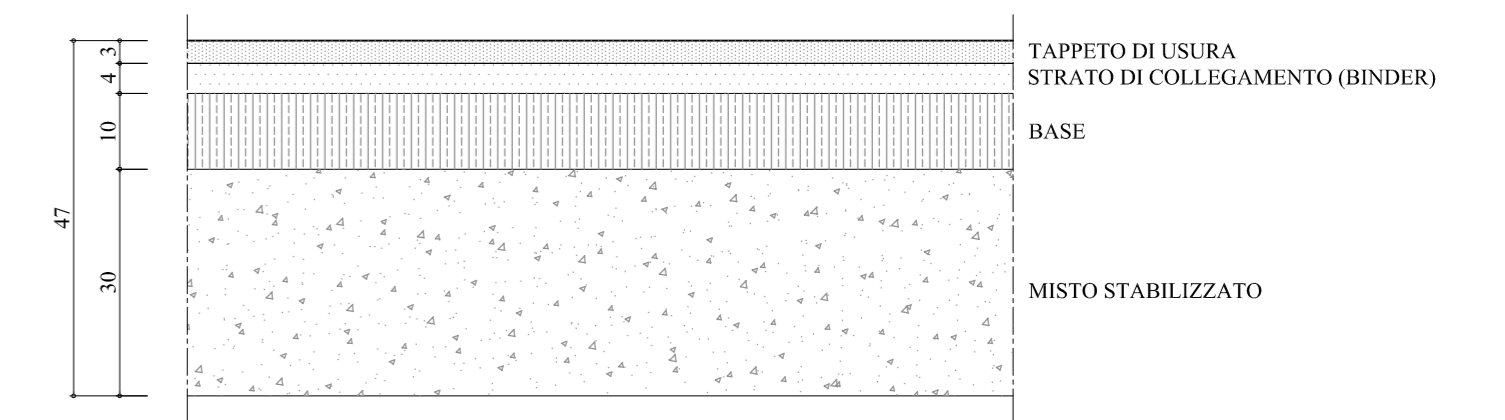


PARTICOLARE PAVIMENTAZIONE "C" TRACCIATO PRINCIPALE E SVINCOLI

Scala 1:10

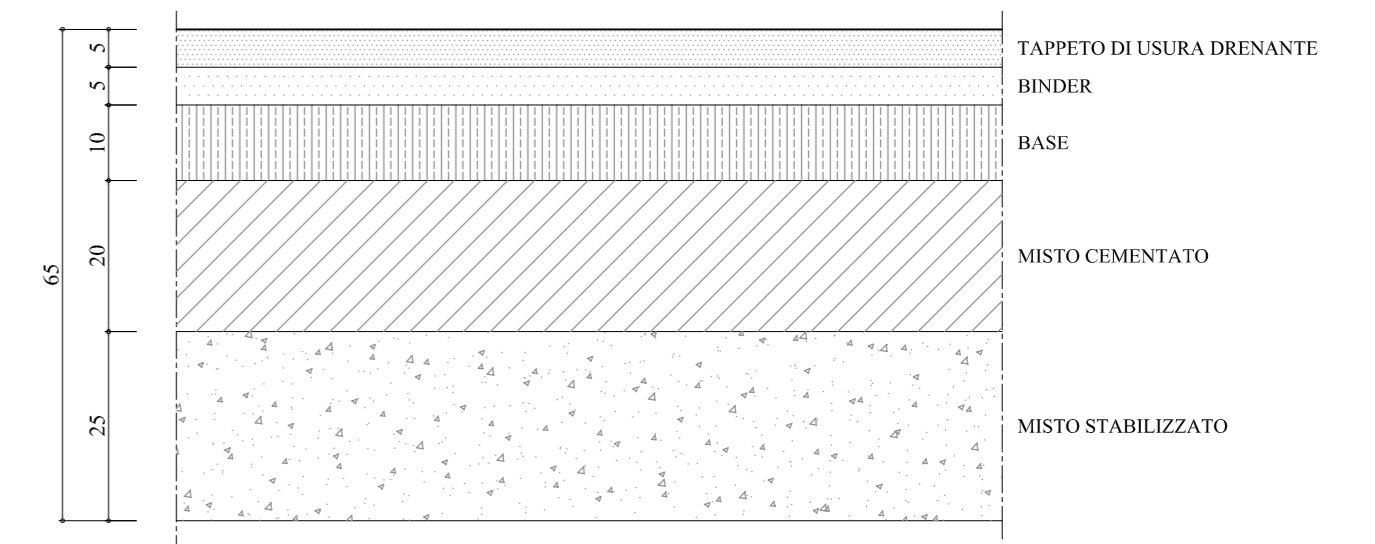

PARTICOLARE PAVIMENTAZIONE "D" TRACCIATO PRINCIPALE SU OPERA

Scala 1:10

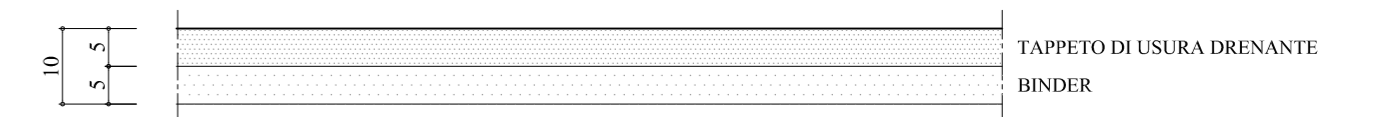

Project Number XXX



ACCORDO DI PROGRAMMA
(APPROVATO CON D.P.G.R. DEL 22.05.2009 N.5095)
PRIMO ATTO INTEGRATIVO
(APPROVATO CON D.P.G.R. DEL 29.03.2010 N.3148)

POTENZIAMENTO DELLA S.P. N.103
"ANTICA DI CASSANO"
1° LOTTO - 2° STRALCIO
TRATTA B

PROGETTO ESECUTIVO

TITOLO elaborato:

PARTE STRADALE
GENERALE
Sezioni tipo Tav. 6 di 8

Cod. Elaborato:

C.01.06.06

CODICE WM:

WM-ERR-TB-00-M2-C-95013

Scala:

1:100

Redatto

FOI

Controllato

VISCHIONI

Approvato

RINALDI

Data:

Maggio 2015

Revisori

A

B

C

D

Redatto

FOI

Controllato

VISCHIONI

Approvato

RINALDI

DATA:

VERIFICA - SETT. 2015

VERIFICA - APR. 2016

Progettazione:



Il Direttore Tecnico

Dott. Ing. Alberto RINALDI

Alberto Rinaldi

Visto

WESTFIELD MILAN S.p.a.
C.so Giacomo Matteotti, 10
20121 Milano

Visto