



SEZIONE TIPO ROTATORIA
SVINCOLO MILANO OLTRE

Scala 1:100

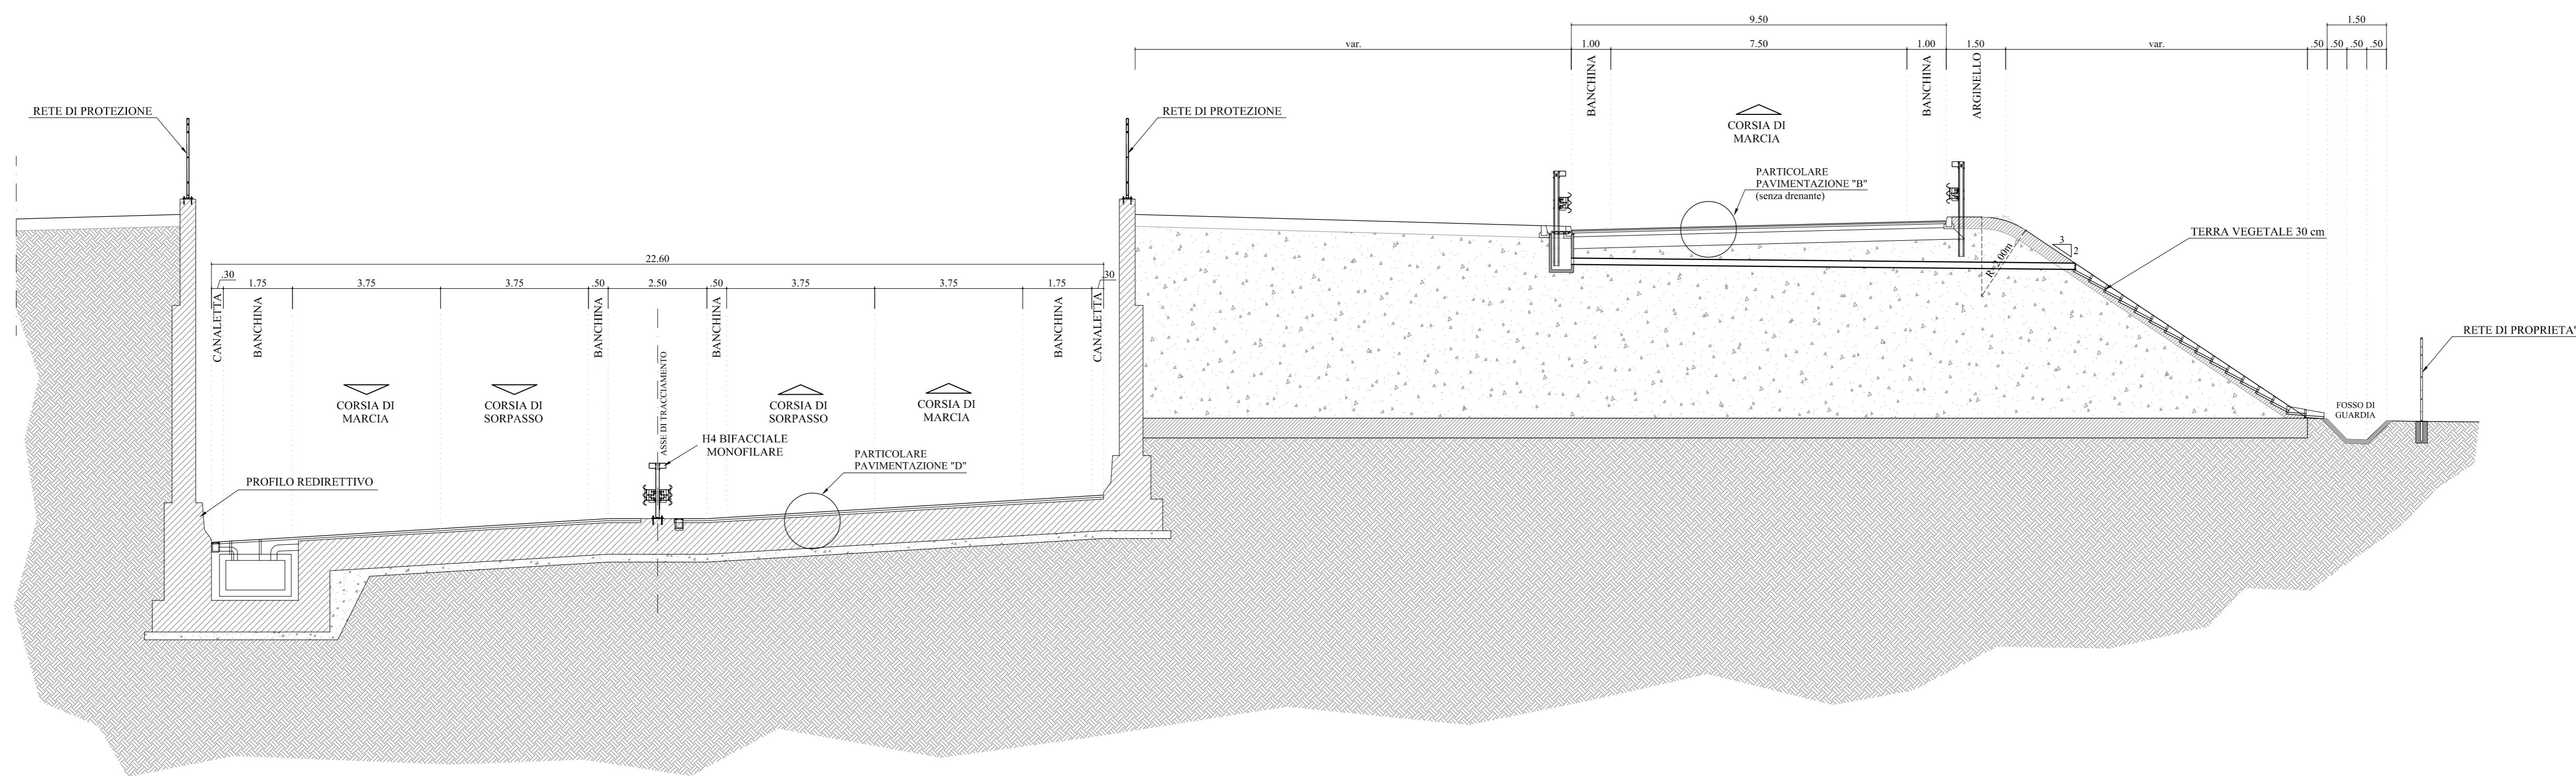


SEZIONE TIPO ROTATORIA
VIALE EUROPA

Scala 1:100

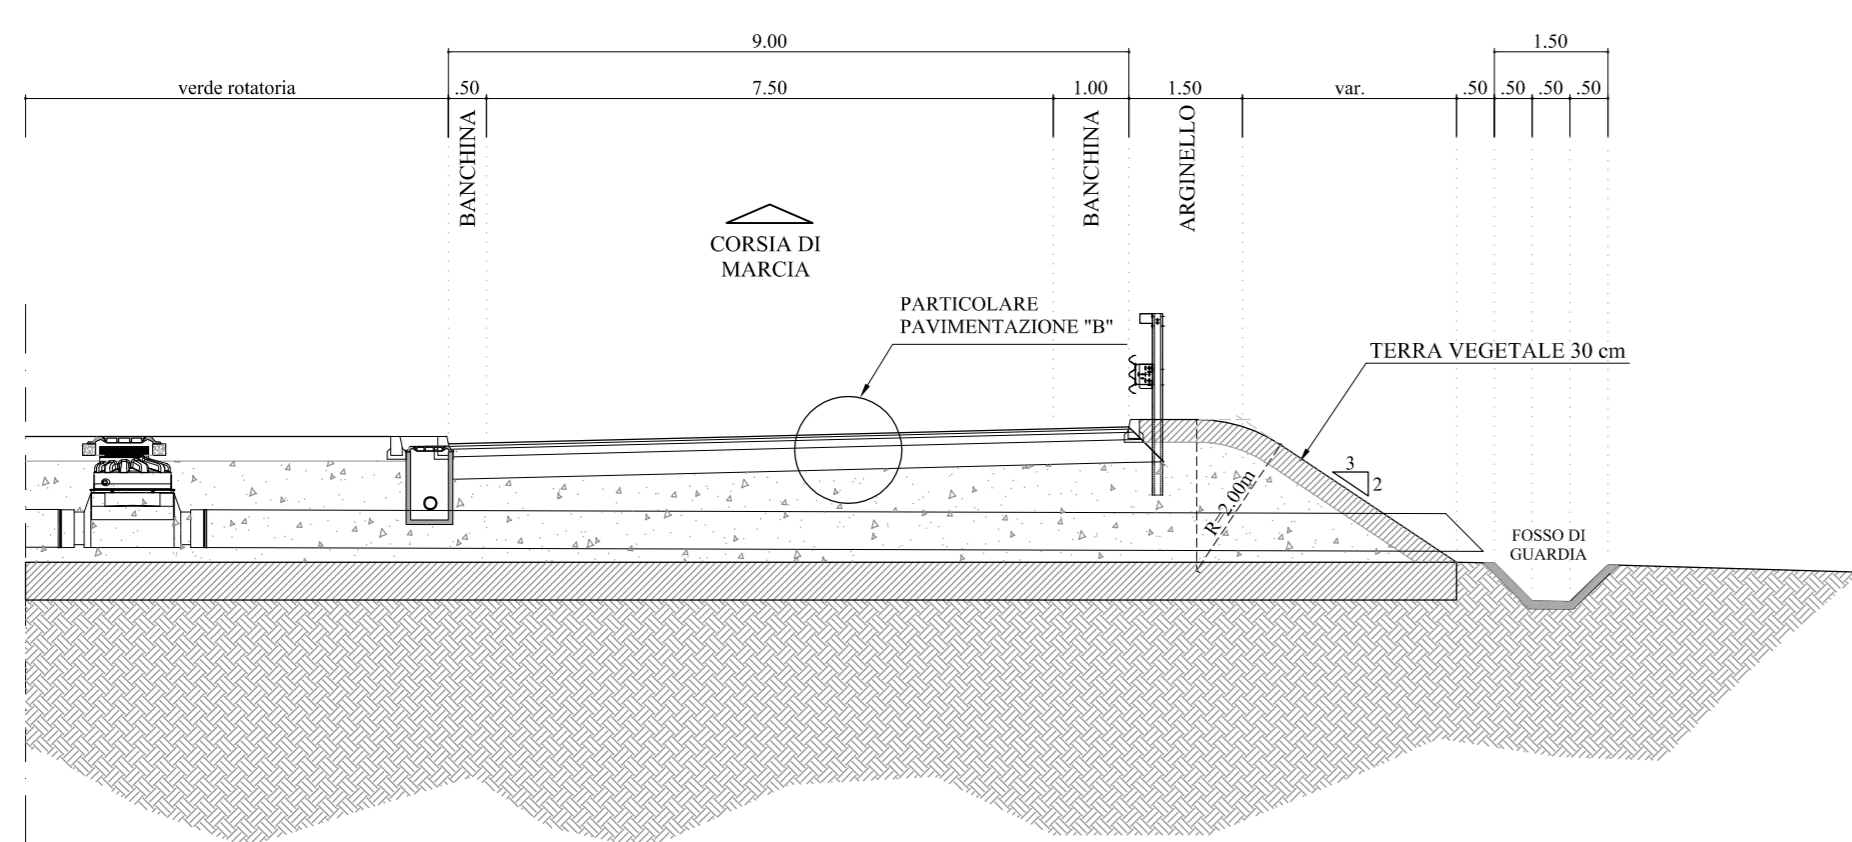


SEZIONE TIPO ROTATORIA
S.P. n.103

Scala 1:100

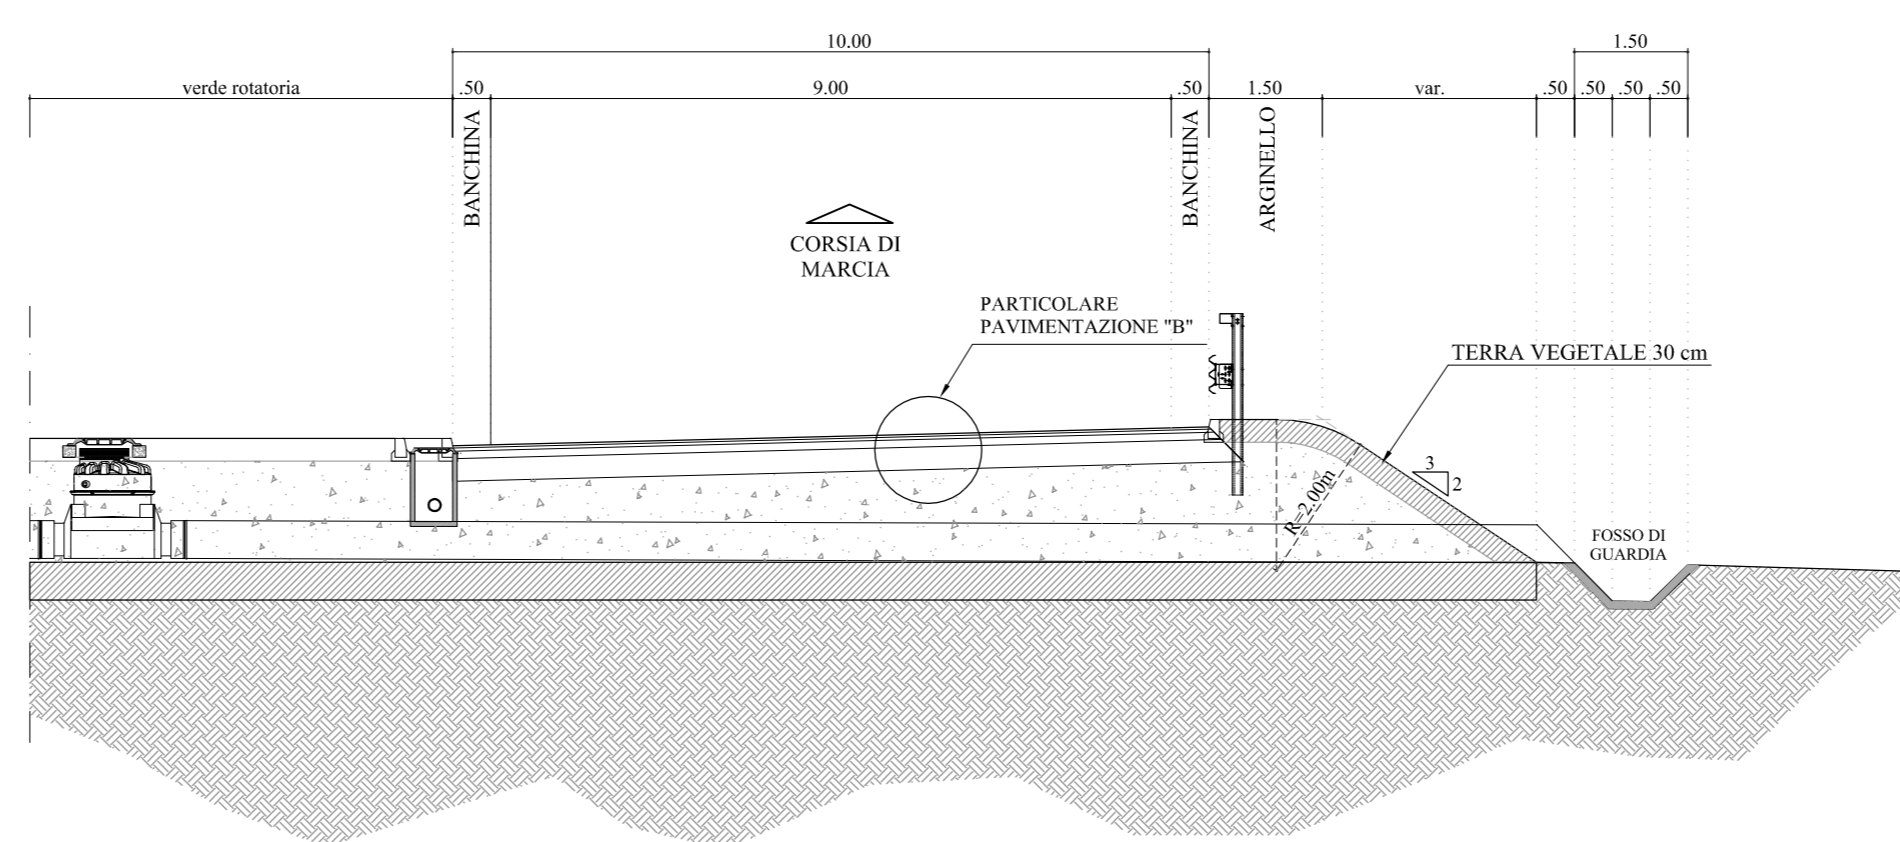


PARTICOLARE AMMORSAMENTO
OPERA - PAVIMENTAZIONE

Scala 1:50

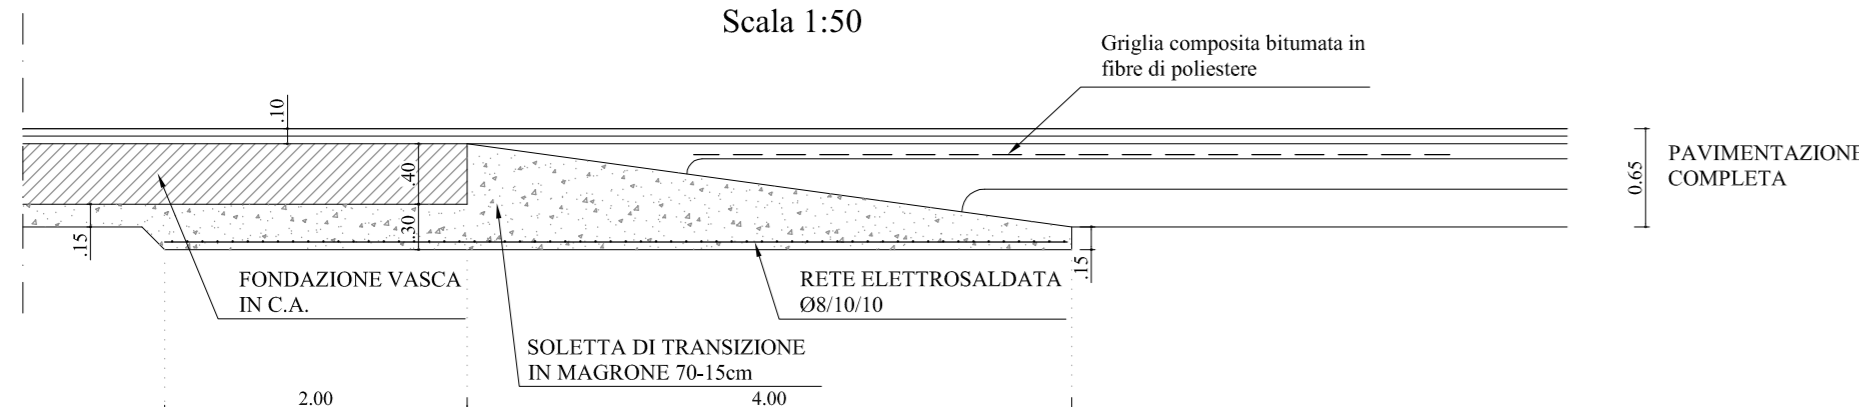


PARTICOLARE PAVIMENTAZIONE "C"
TRACCIATO PRINCIPALE E SVINCOLI

Scala 1:10

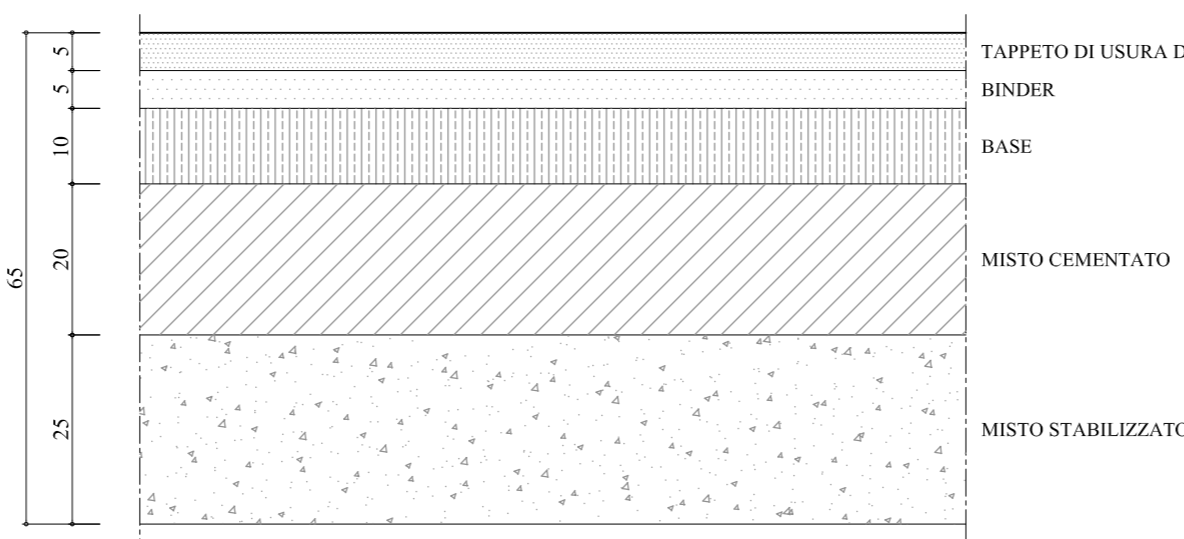

PARTICOLARE PAVIMENTAZIONE "D"
TRACCIATO PRINCIPALE SU OPERA

Scala 1:10

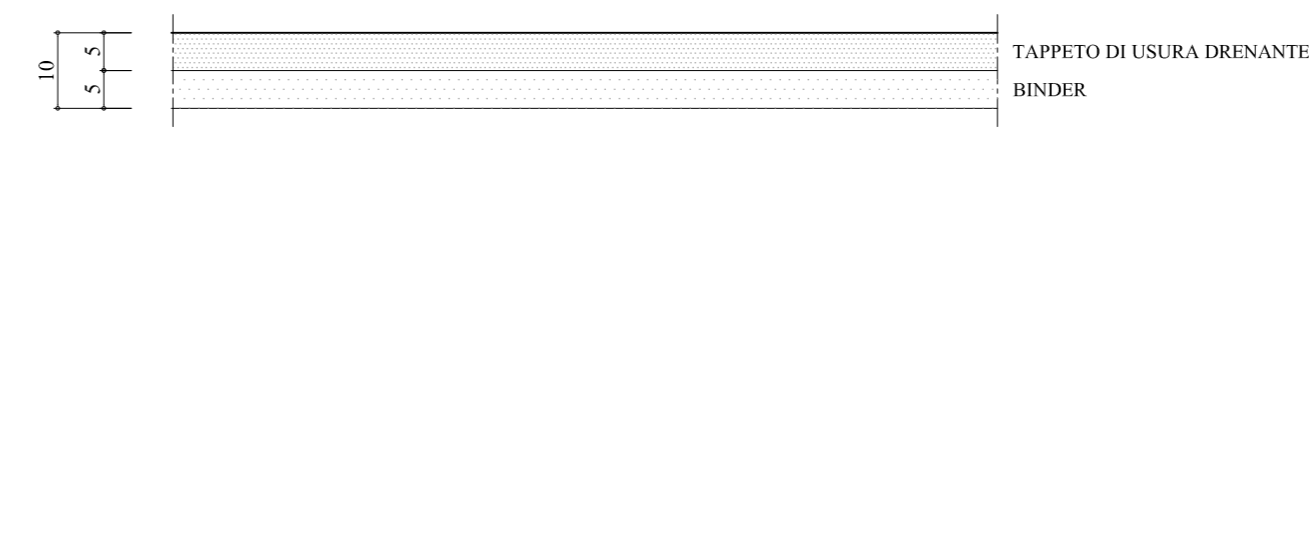

Project Number XXX

ACCORDO DI PROGRAMMA
(APPROVATO CON D.P.G.R. DEL 22.05.2009 N.5095)
PRIMO ATTO INTEGRATIVO
(APPROVATO CON D.P.G.R. DEL 29.03.2010 N.3148)

POTENZIAMENTO DELLA S.P. N.103
"ANTICA DI CASSANO"
1° LOTTO - 2° STRALCIO
TRATTA B

PROGETTO ESECUTIVO

TITOLO elaborato: **PARTE STRADALE GENERALE**
Sezioni tipo Tav. 7 di 8
Cod. Elaborato: **C.01.06.07**

CODICE WM: **WM-ERR-TB-00-M2-C-95014**
Scala: **1:100**

Redatto	Controllato	Approvato	Data:
FOI	VISCHIONI	RINALDI	Maggio 2015

Revisioni	Redatto	Controllato	Approvato	DATA:
A	FOI	VISCHIONI	RINALDI	VERIFICA - SETT. 2015
B				VERIFICA - APR. 2016
C				
D				

Progettazione: Il Direttore Tecnico
Dott. Ing. **Alberto RINALDI**

Visto **WESTFIELD MILAN S.p.a.**
C.so Giacomo Matteotti, 10
20121 Milano