



Viabilità minore
Collegamento svincolo Milano Oltre - via Rugacesio con
affiancamento pista ciclabile

Scala 1:100

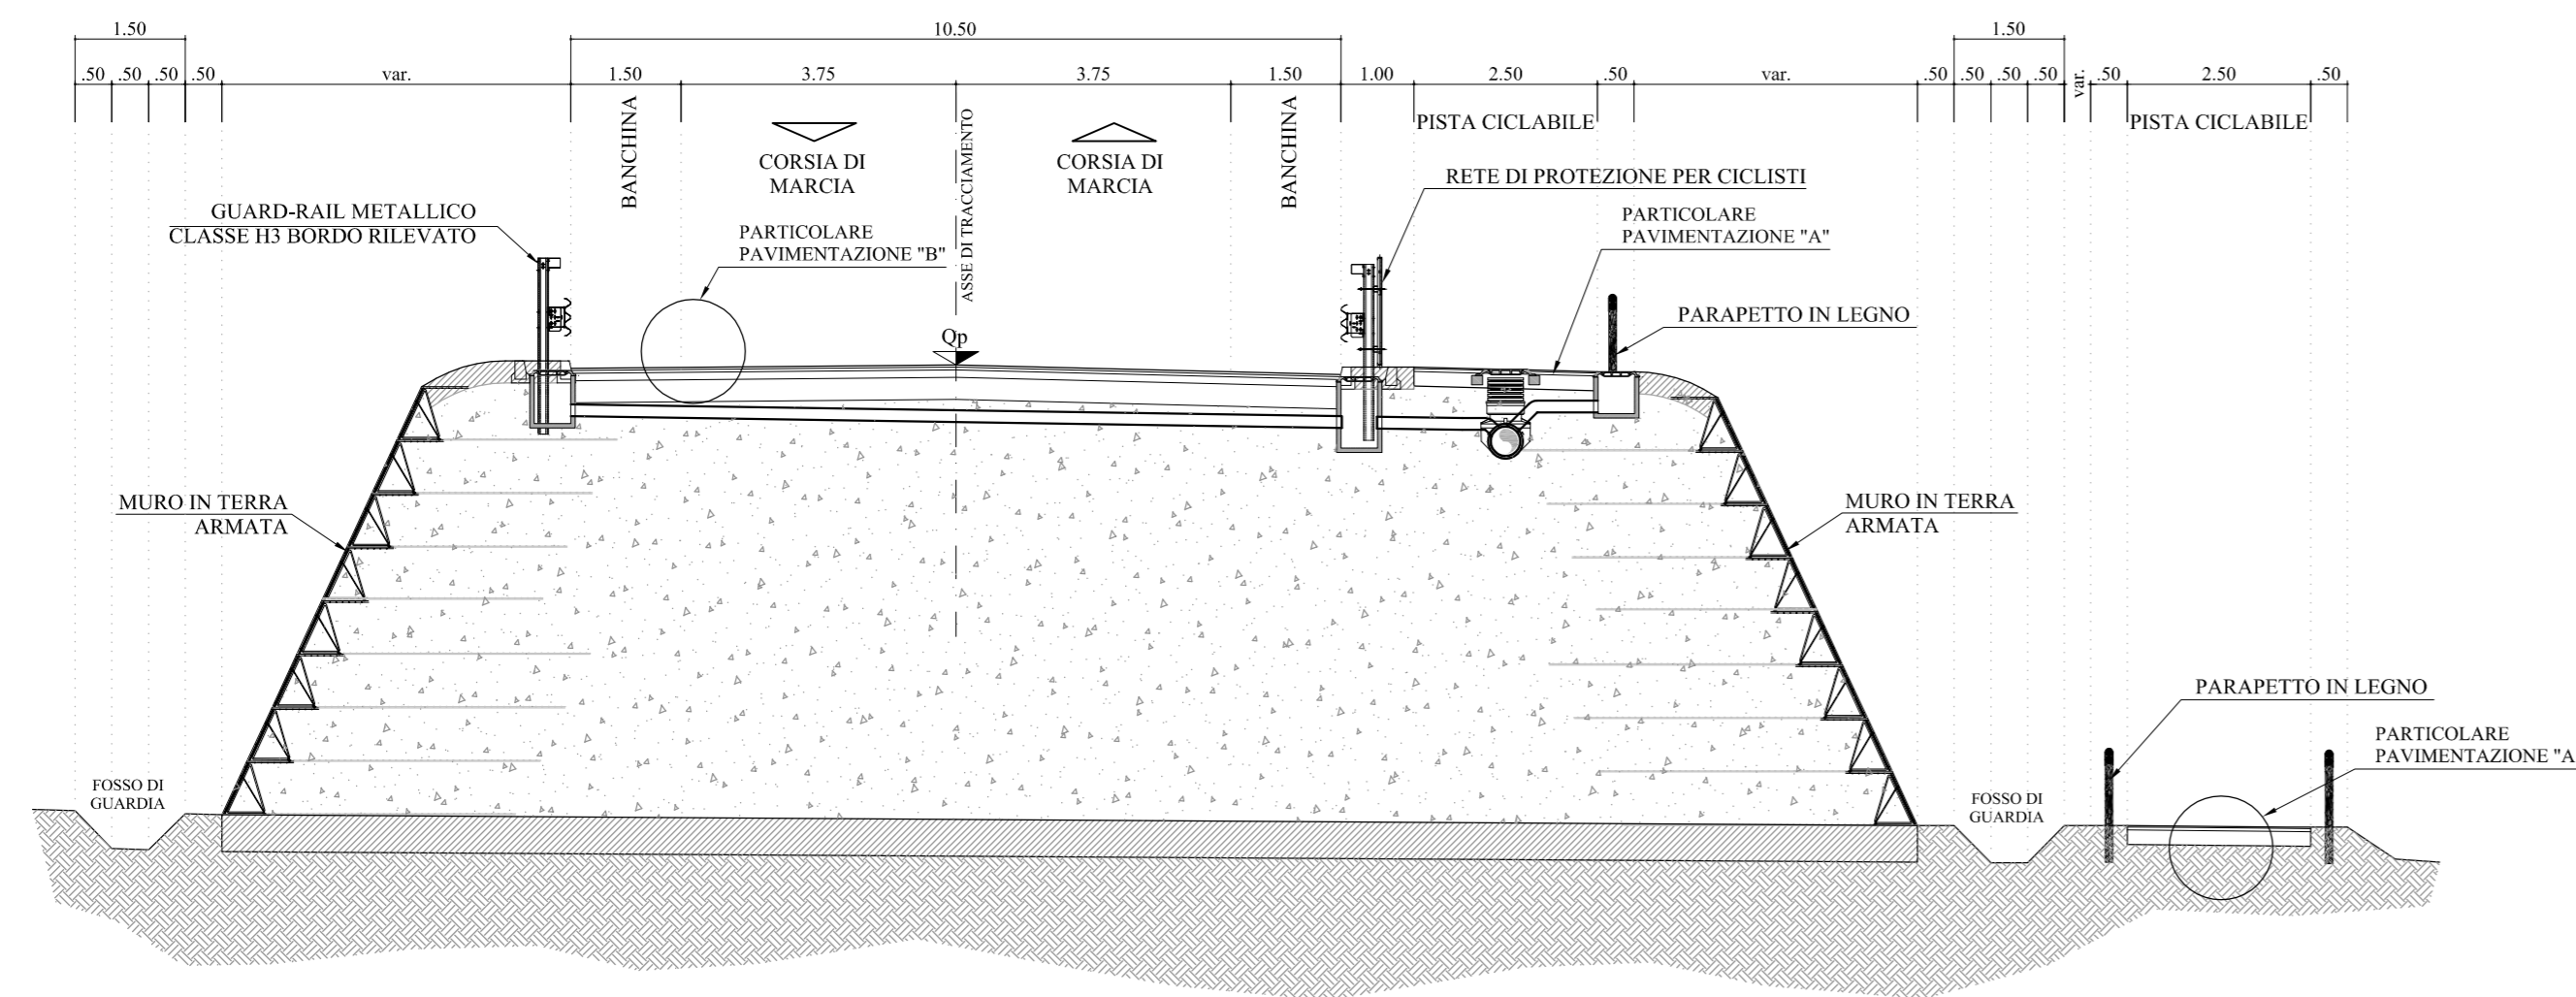


Viabilità minore
Collegamento svincolo Milano Oltre - via Rugacesio
CV01 - Cavalcavia

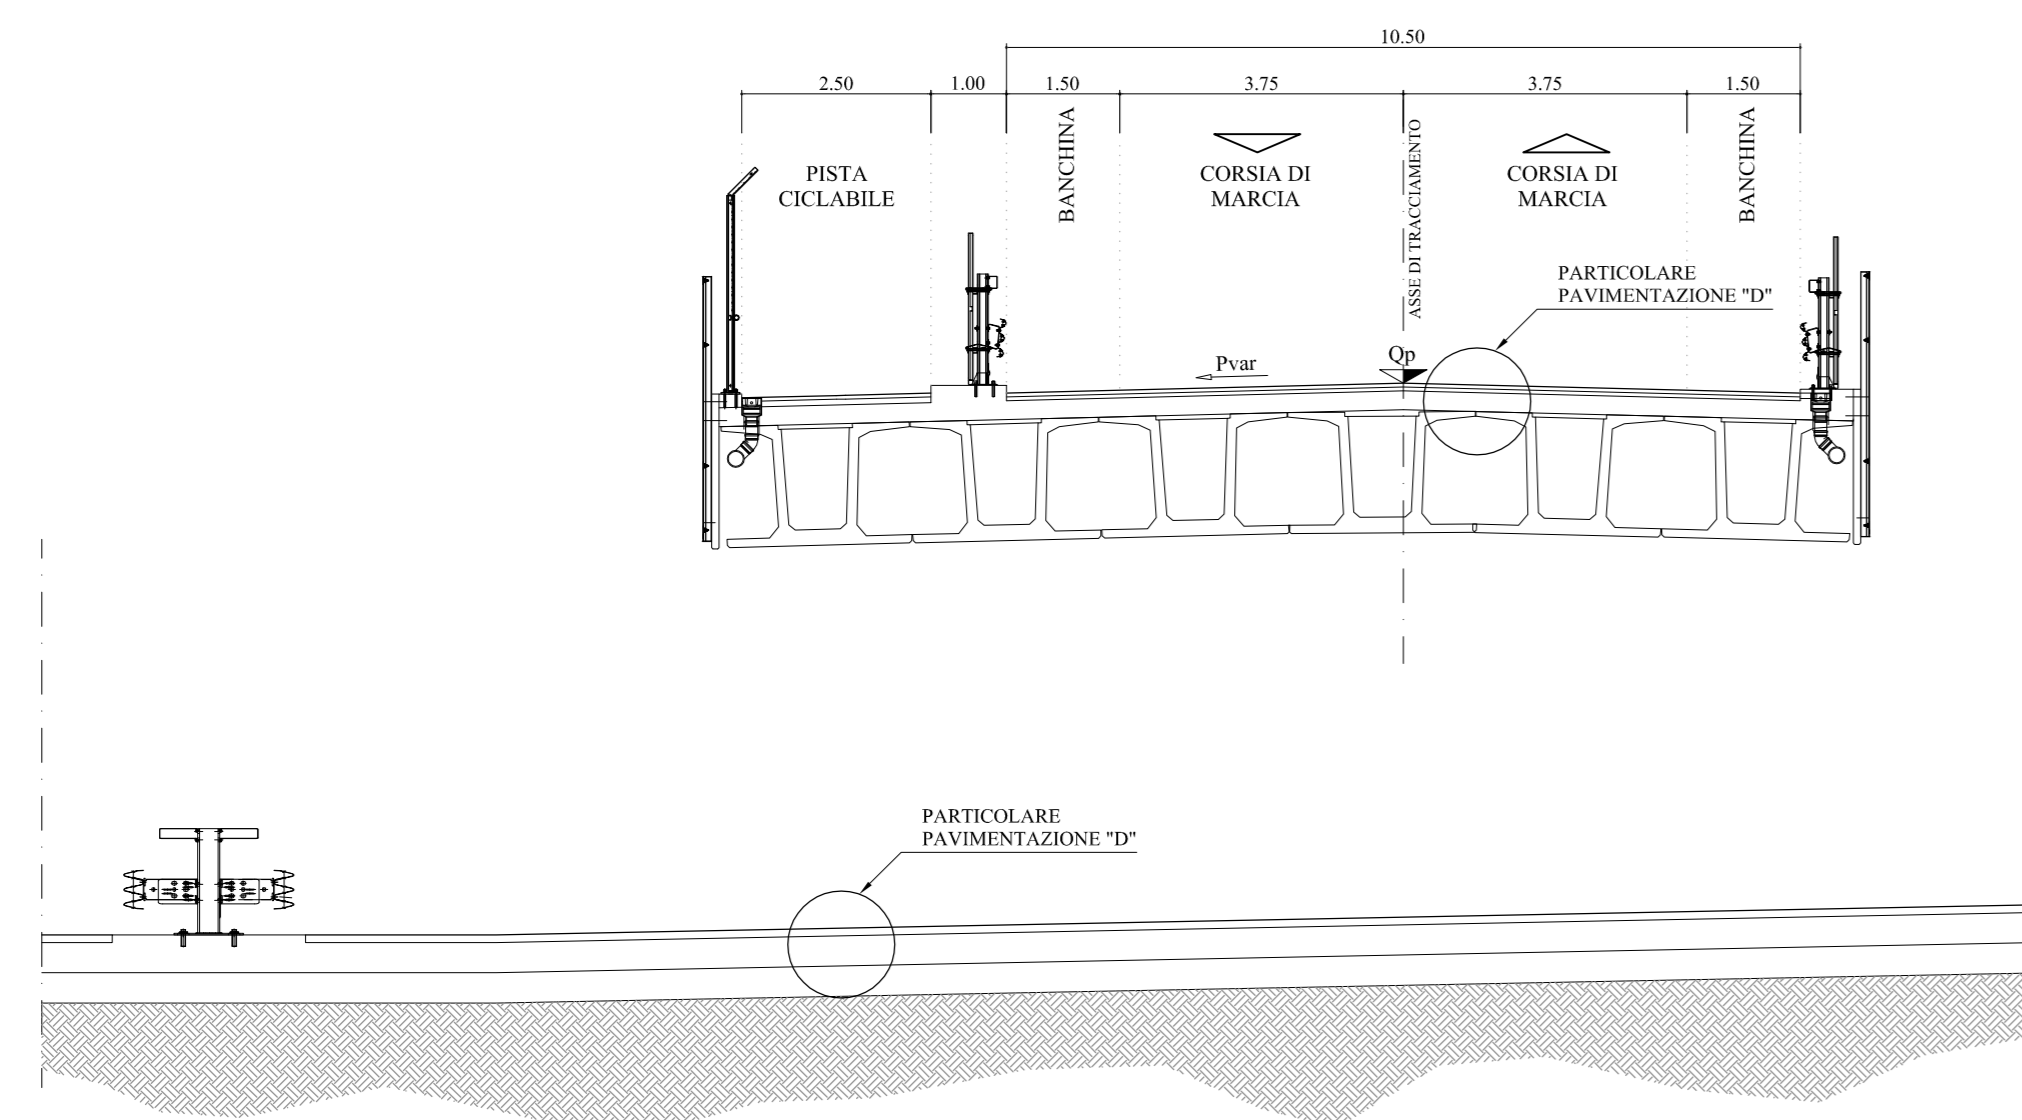


Viabilità minore
Collegamento svincolo Milano Oltre - via Rugacesio

Scala 1:100

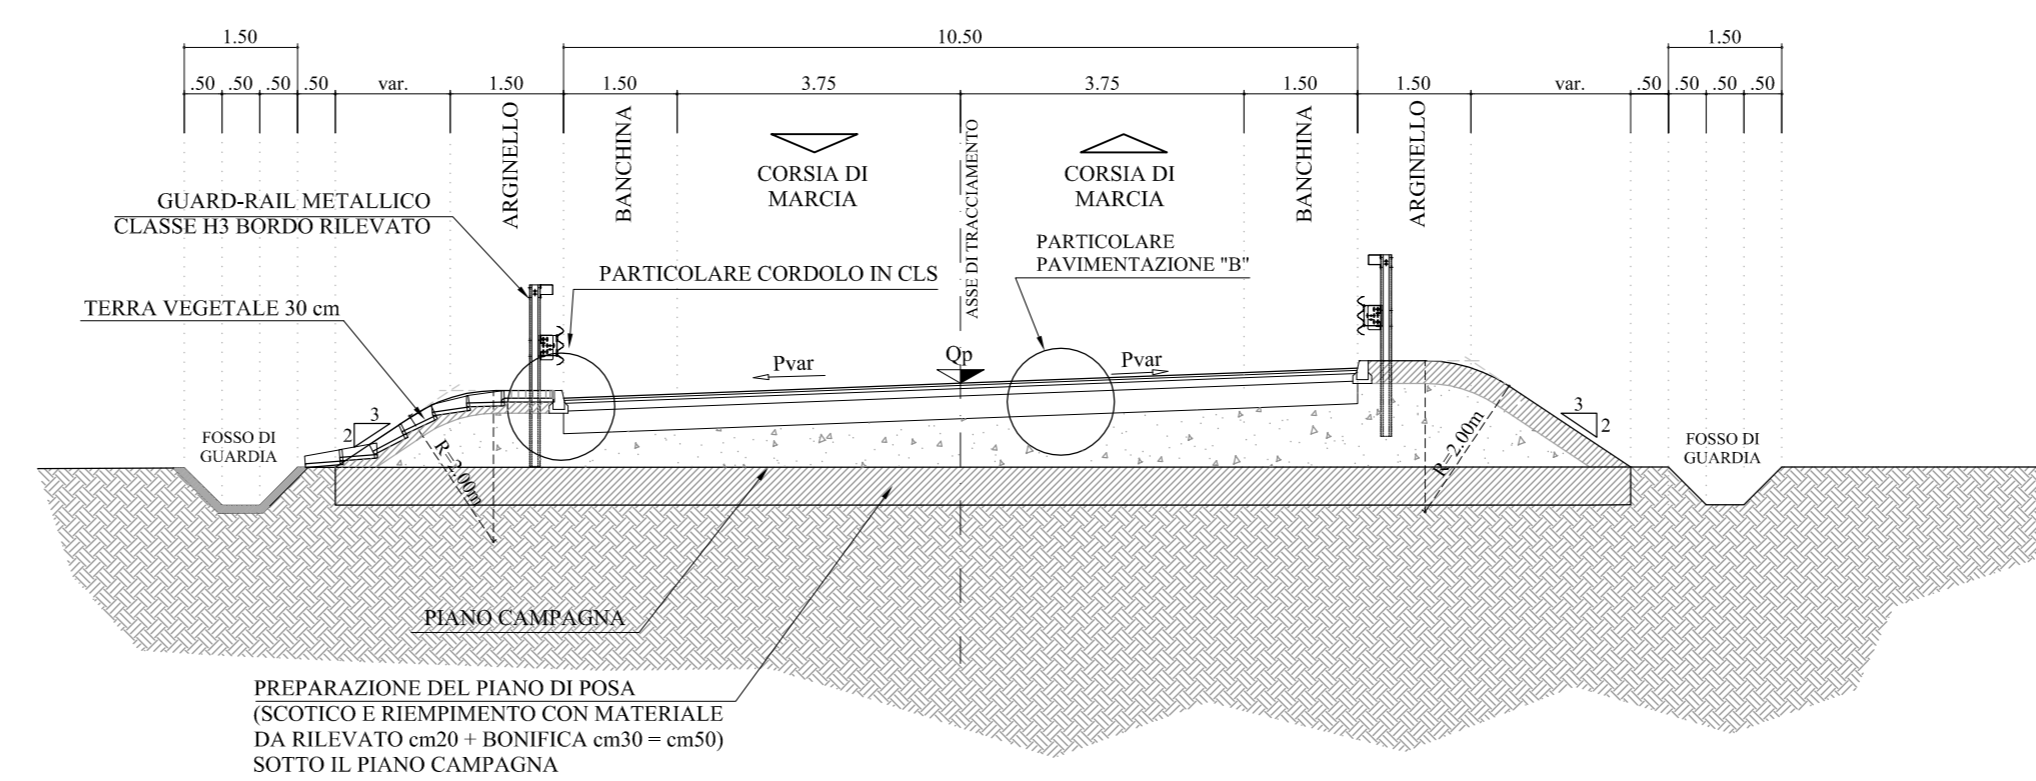


PARTICOLARE CUNETTA ALLA FRANCESE

Scala 1:20

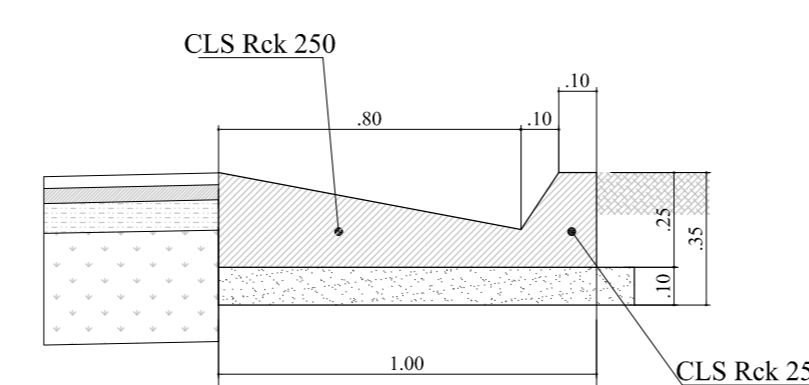


PARTICOLARE CORDOLO IN CLS

Scala 1:10

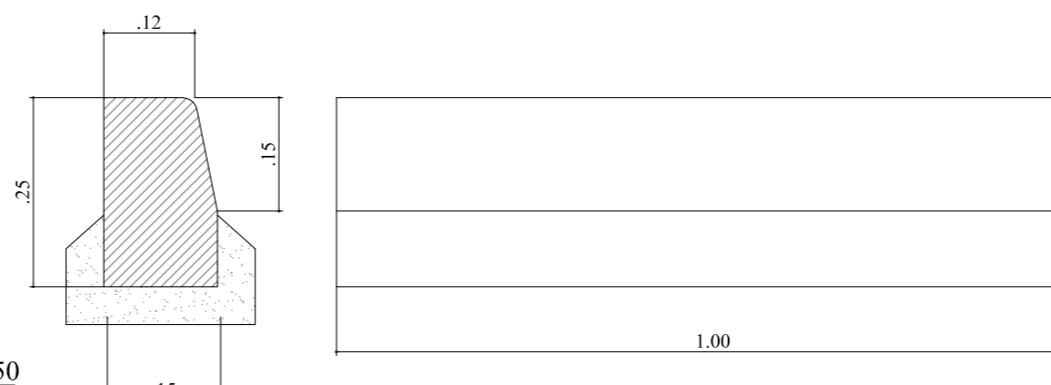


PARTICOLARE PAVIMENTAZIONE "A" PISTA CICLABILE

Scala 1:10

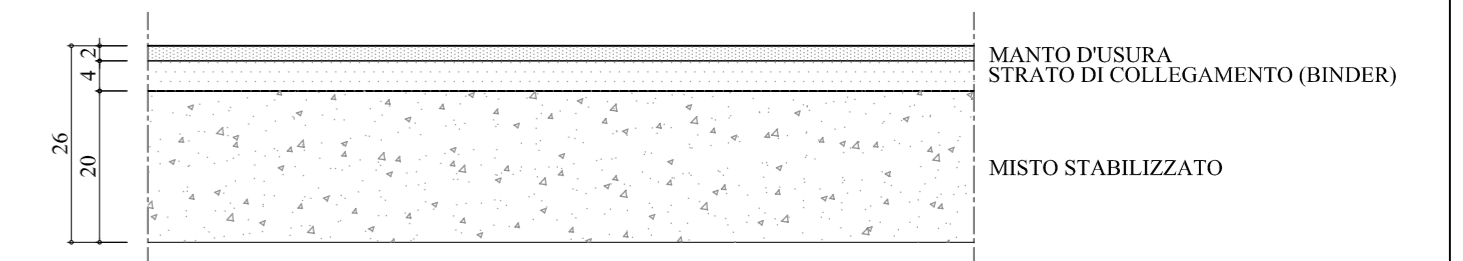


PARTICOLARE PAVIMENTAZIONE "B" VIABILITA' MINORE

Scala 1:10

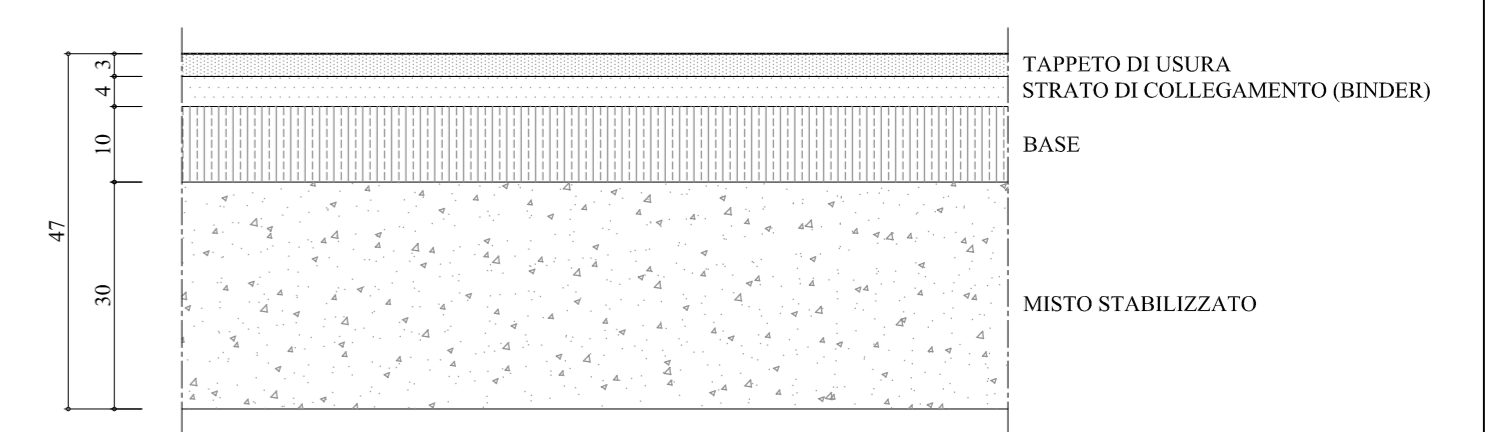


PARTICOLARE PAVIMENTAZIONE "D"
TRACCIATO PRINCIPALE SU OPERA

Scala 1:10

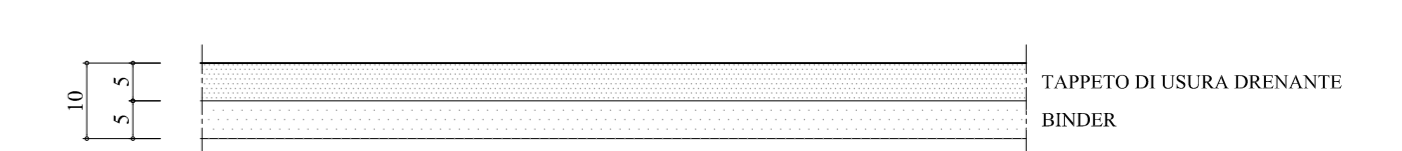

PARTICOLARE PAVIMENTAZIONE "E" STRADA PODERALE

Scala 1:10

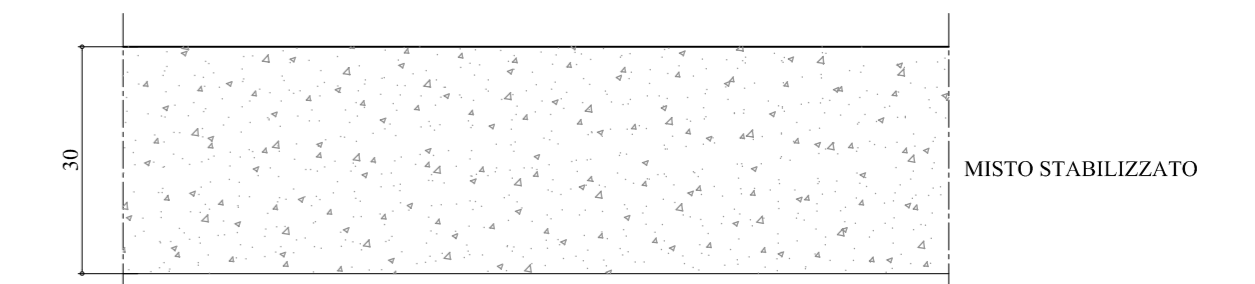

Project Number XXX



Città
metropolitana
di Milano



WESTFIELD MILAN S.p.a.
C.so Giacomo Matteotti, 10
20121 Milano

ACCORDO DI PROGRAMMA
(APPROVATO CON D.P.G.R. DEL 22.05.2009 N.5095)
PRIMO ATTO INTEGRATIVO
(APPROVATO CON D.P.G.R. DEL 29.03.2010 N.3148)

POTENZIAMENTO DELLA S.P. N.103
"ANTICA DI CASSANO"
1° LOTTO - 2° STRALCIO
TRATTA B

PROGETTO ESECUTIVO

TITOLO elaborato :
PARTE STRADALE
GENERALE
Sezioni tipo Tav. 8 di 8

Cod. Elaborato:
C.01.06.08

CODICE WM :

WM-ERR-TB-00-M2-C-95291

Scala: 1:100

Redatto	Controllo	Approvato	Data:
FOI	VISCHIONI	RINALDI	Maggio 2015

Revisions	Redatto	Controllo	Approvato	DATA:
A	FOI	VISCHIONI	RINALDI	VERIFICA - SETT. 2015
B				VERIFICA - APR. 2016
C				
D				

Progettazione :



Il Direttore Tecnico
Dott. Ing. Alberto RINALDI

Alberto Rinaldi

Visto

WESTFIELD MILAN S.p.a.
C.so Giacomo Matteotti, 10
20121 Milano

Visto