


V4 1522925.66 5056941.91	V5 1523380.01 5056928.65	V6 1523693.54 5057028.72	V7 1523201.68 5057777.68	V8 1523223.42 5058041.49
N 1.00 A 500.00 Sv 167.00 Angf 3.1895 Iv 0.72 Tl 111.35 Tc 95.68 Lr 166.95 Lr 3.10 Sv 83.49 R 1500.00 F 3.00 T 167.12 Corda 166.95	N 1.00 A 500.00 Sv 164.65 Angf 3.2171 Iv 4.43 Tl 243.68 Tc 122.07 Lr 363.02 Lr 25.69 Sv 152.205 R 800.00 F 39.26 T 368.54 Corda 263.92	N 1.00 A 413.21 Sv 198.54 Angf 6.6137 Iv 1.91 Tl 132.45 Tc 146.26 Lr 198.28 Lr 3.63 Sv 99.23 R 860.00 F 3.68 T 199.16 Corda 198.42	
C2 1523007.45 5054318.11	C3 1523443.72 5057796.51	C4 1523693.54 5057796.51	C5 1523201.68 5057796.51	C6 1523223.42 5058041.49
R 1500.00 Ac 3.1917 Tan 41.79 Sv 83.56 Fr 0.58 Co 1976.70 H 0 V -5	R 860.00 Ac 49.2076 Tan 593.36 Sv 1038.79 Fr 152.14 Co 1976.70 H 0 V -5

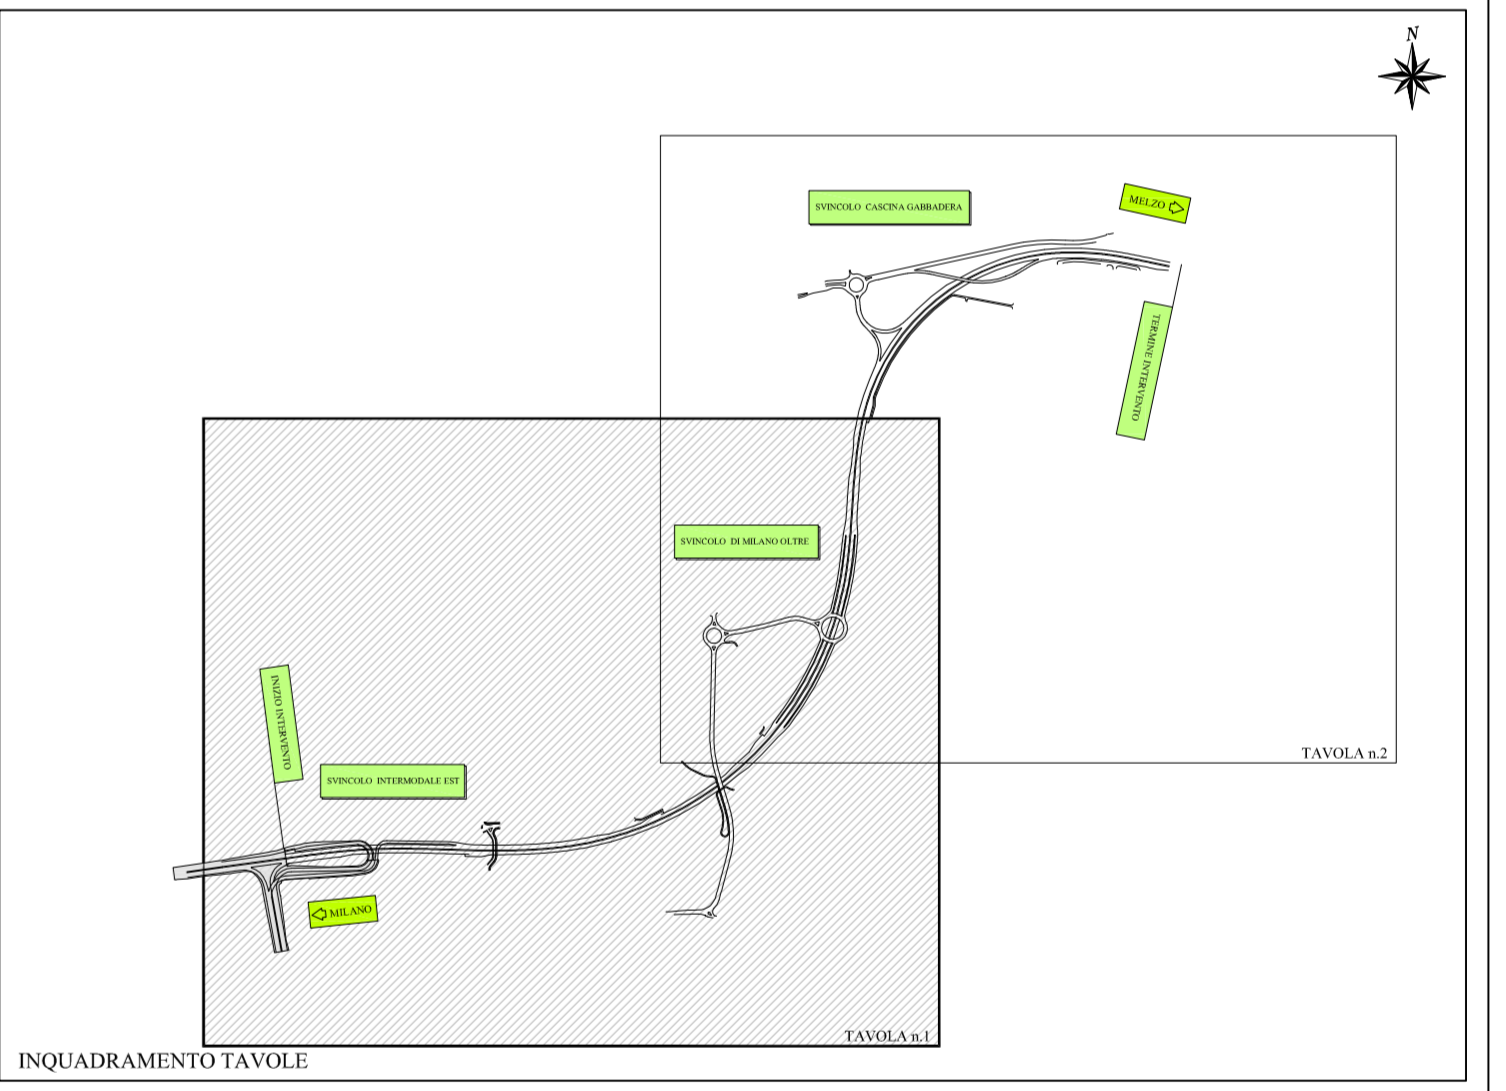

Project Number XXX

ACCORDO DI PROGRAMMA
 (APPROVATO CON D.P.G.R. DEL 22.05.2009 N.5095)
 PRIMO ATTO INTEGRATIVO
 (APPROVATO CON D.P.G.R. DEL 29.03.2010 N.3148)

**POTENZIAMENTO DELLA S.P. N.103
 "ANTICA DI CASSANO"
 1° LOTTO - 2° STRALCIO
 TRATTA B**

PROGETTO ESECUTIVO

TITOLO elaborato: PARTE STRADALE TRACCIATO PRINCIPALE Planimetria di tracciamento Tav. 1/2 Cod. Elaborato: C.02.01.01

CODICE VM: WIM-ERR-TB-00-M2-C-95015 Scala: 1:2000

Redatto	Completato	Approvato	Data:
FOI	VISCHIONI	RINALDI	Maggio 2015

Revisione	Redatto	Completato	Approvato	DATA:
A	FOI	VISCHIONI	RINALDI	VERIFICA - SETT. 2015
B				
C				
D				

Progettazione: Il Direttore Tecnico:

Viso: WESTFIELD MILAN S.p.a. C.so Giacomo Matteotti, 10 20121 Milano