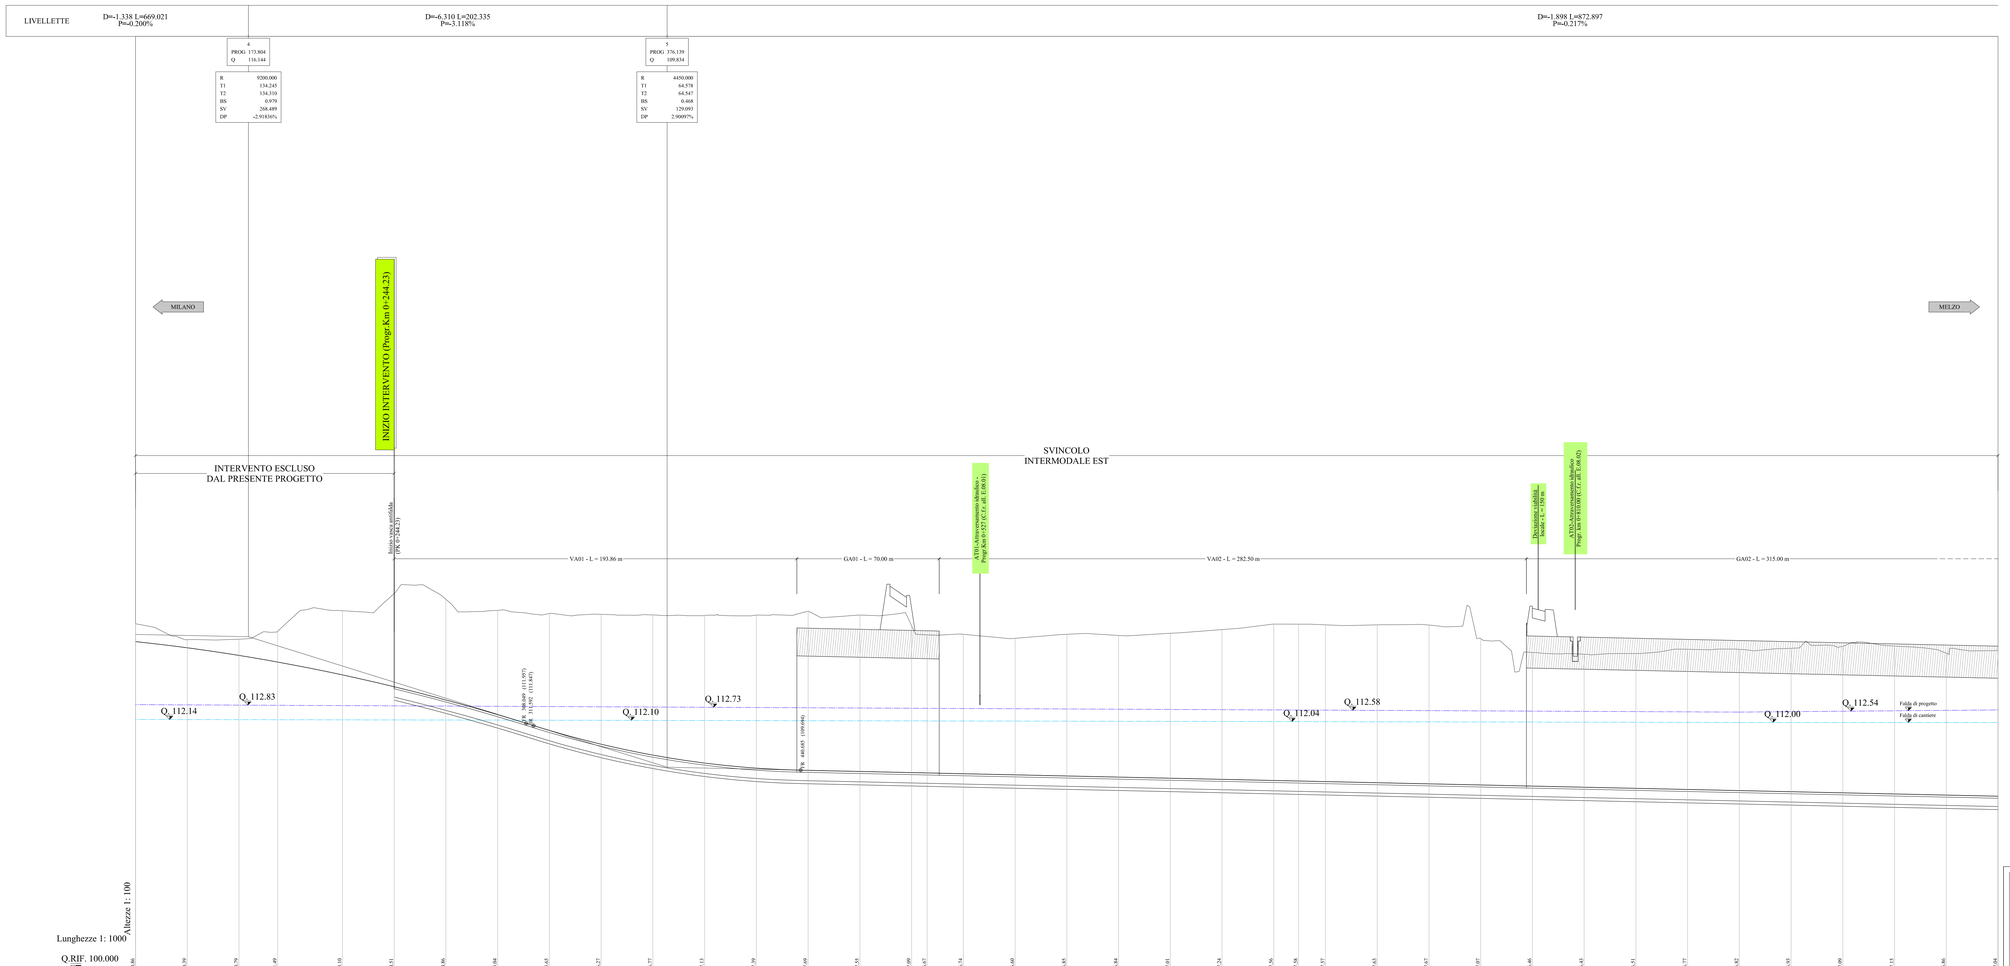

No. SEZIONI	DISTANZE PROGRESSIVE	DISTANZE PARZIALI	QUOTE TERRENO	QUOTE PROGETTO
B_3	119.23		116.77	115.91
B_4	144.23	25.00	116.00	115.61
B_5	169.23	25.00	116.02	115.24
B_6	187.90	18.67	116.40	114.92
B_7	219.23	31.33	117.40	114.30
B_8	244.23	25.00	118.23	113.73
B_9	269.23	25.00	117.95	113.09
B_10	294.23	25.00	117.42	112.38
B_11	319.24	25.01	117.27	111.65
B_12	344.24	25.01	117.22	110.95
B_13	369.25	25.01	117.19	110.42
B_14	394.26	25.01	117.17	110.04
B_15	419.28	25.01	117.19	109.79
B_16	444.29	25.02	117.38	109.69
B_17	469.31	25.02	117.19	109.63
B_18 B_19	494.32 / 501.95	25.02 / 7.52	116.67 / 116.24	109.58 / 109.56
B_20	519.34	17.49	116.26	109.52
B_21	544.35	25.01	116.06	109.47
B_22	569.35	25.01	116.26	109.41
B_23	594.35	25.00	116.20	109.36
B_24	619.36	25.00	116.31	109.31
B_25	644.36	25.00	116.49	109.25
B_26	669.36	25.00	116.75	109.20
B_27	681.30	11.94	116.75	109.17
B_28	694.36	13.06	116.72	109.14
B_29	719.36	25.00	116.72	109.09
B_30	744.36	25.00	116.71	109.03
B_31	769.36	25.00	116.65	108.98
B_32	794.36	25.00	115.38	108.92
B_33	819.36	25.00	115.30	108.87
B_34	844.37	25.00	115.33	108.82
B_35	869.37	25.00	115.53	108.76
B_36	894.37	25.00	115.53	108.71
B_37	919.37	25.00	115.59	108.65
B_38	944.38	25.00	115.69	108.60
B_39	969.38	25.00	115.69	108.54
B_40	994.38	25.00	115.55	108.49
B_41	1019.38	25.00	115.48	108.44

ETTOMETRICHE: 2 3 4 5 6 7 8 9 10

AND. PLAN.: L=922.48; A=500.50 L=167.00; L=83.56 R=1500.00; A=500.50 L=167.00; L=1.76; A=500.00 L=304.65

AND. CIGLI: Destro / Sinistro; -2.50% -2.50% 4.17% -4.17% -4.17% 4.17% -2.50% -2.50% 2.50% 2.50% -2.50% -2.50%

ANDAMENTO ALLARGAMENTI CARREGGIATA

DIR. MELZO	CORSIA DI MARCIA
	CORSIA DI SORPASSO
DIR. MILANO	CORSIA DI SORPASSO
	CORSIA DI MARCIA

Project Number XXX

Città metropolitana di Milano

Westfield
WESTFIELD MILAN S.p.a.
C.so Giacomo Matteotti, 10
20121 Milano

ACCORDO DI PROGRAMMA
(APPROVATO CON D.P.G.R. DEL 22.05.2009 N.5095)
PRIMO ATTO INTEGRATIVO
(APPROVATO CON D.P.G.R. DEL 29.03.2010 N.3148)

POTENZIAMENTO DELLA S.P. N.103
"ANTICA DI CASSANO"
1° LOTTO - 2° STRALCIO
TRATTA B

PROGETTO ESECUTIVO

TITOLO elaborato:
PARTE STRADALE
TRACCIATO PRINCIPALE
Profilo longitudinale - Tav. 2/5

Cod. Elaborato: C.02.03.03

CODICE WM: WM-ERR-TB-00-M2-C-95023

Scala: 1:1000/100

Redatto	Controllato	Approvato
FOI	VISCHIONI	RINALDI

Data: **Maggio 2015**

Revisioni	Redatto	Controllato	Approvato	DATA:
A	FOI	VISCHIONI	RINALDI	VERIFICA - SETT. 2015
B				
C				
D				

Progettazione:
emevia
Ingegneria e Servizi
Direzione operativa: 20090 Trezzano s/N (MI), via Cristoforo Colombo n.28
Tel. 02 4455 4807 - Fax 02 4454290 (15 linee r.a.) info@emevia.com
C.F. 8 0159640150 - P.IVA 12036130152

Il Direttore Tecnico
Dott.Ing. Alberto RINALDI

Visto
WESTFIELD MILAN S.p.a.
C.so Giacomo Matteotti, 10
20121 Milano
.....

Visto
.....