

Città
metropolitana
di Milano

Westfield

WESTFIELD MILAN S.p.a.
C.so Giacomo Matteotti, 10
20121 Milano

ACCORDO DI PROGRAMMA
(APPROVATO CON D.P.G.R. DEL 22.05.2009 N.5095)
PRIMO ATTO INTEGRATIVO
(APPROVATO CON D.P.G.R. DEL 29.03.2010 N.3148)

POTENZIAMENTO DELLA S.P. N.103
"ANTICA DI CASSANO"
1° LOTTO - 2° STRALCIO
TRATTA B

PROGETTO ESECUTIVO

TITOLO elaborato : PARTE STRADALE SVINCOLI Svincolo Intermodale Est - Sezioni trasversali ramo C				Cod. Elaborato: C.03.01.03
CODICE WM : WM-ERR-TB-00-M2-C-95030				Scala: 1:200
	Redatto	Controllato	Approvato	Data:
	FOI	VISCHIONI	RINALDI	Maggio 2015

Revisioni	Redatto	Controllato	Approvato	DATA:
A	FOI	VISCHIONI	RINALDI	VERIFICA - SETT. 2015
B				
C				
D				

Progettazione :



Il Direttore Tecnico
Dott. Ing. Alberto RINALDI

Visto

Visto

WESTFIELD MILAN S.p.a.
C.so Giacomo Matteotti, 10
20121 Milano

.....


.....

PROFILO RC_Sv_Int_est

SEZIONE 10

PROGRESSIVA 166.24

Sterro
 ST1 17.52 mq.
 Compattazione
 col 6.50 ml.
 Scotico trincea
 st1 12.31 ml.
 Usura su piattaforma (sp=65cm)
 us1 6.50 ml.
 Vegetale
 ve1 4.42 ml.

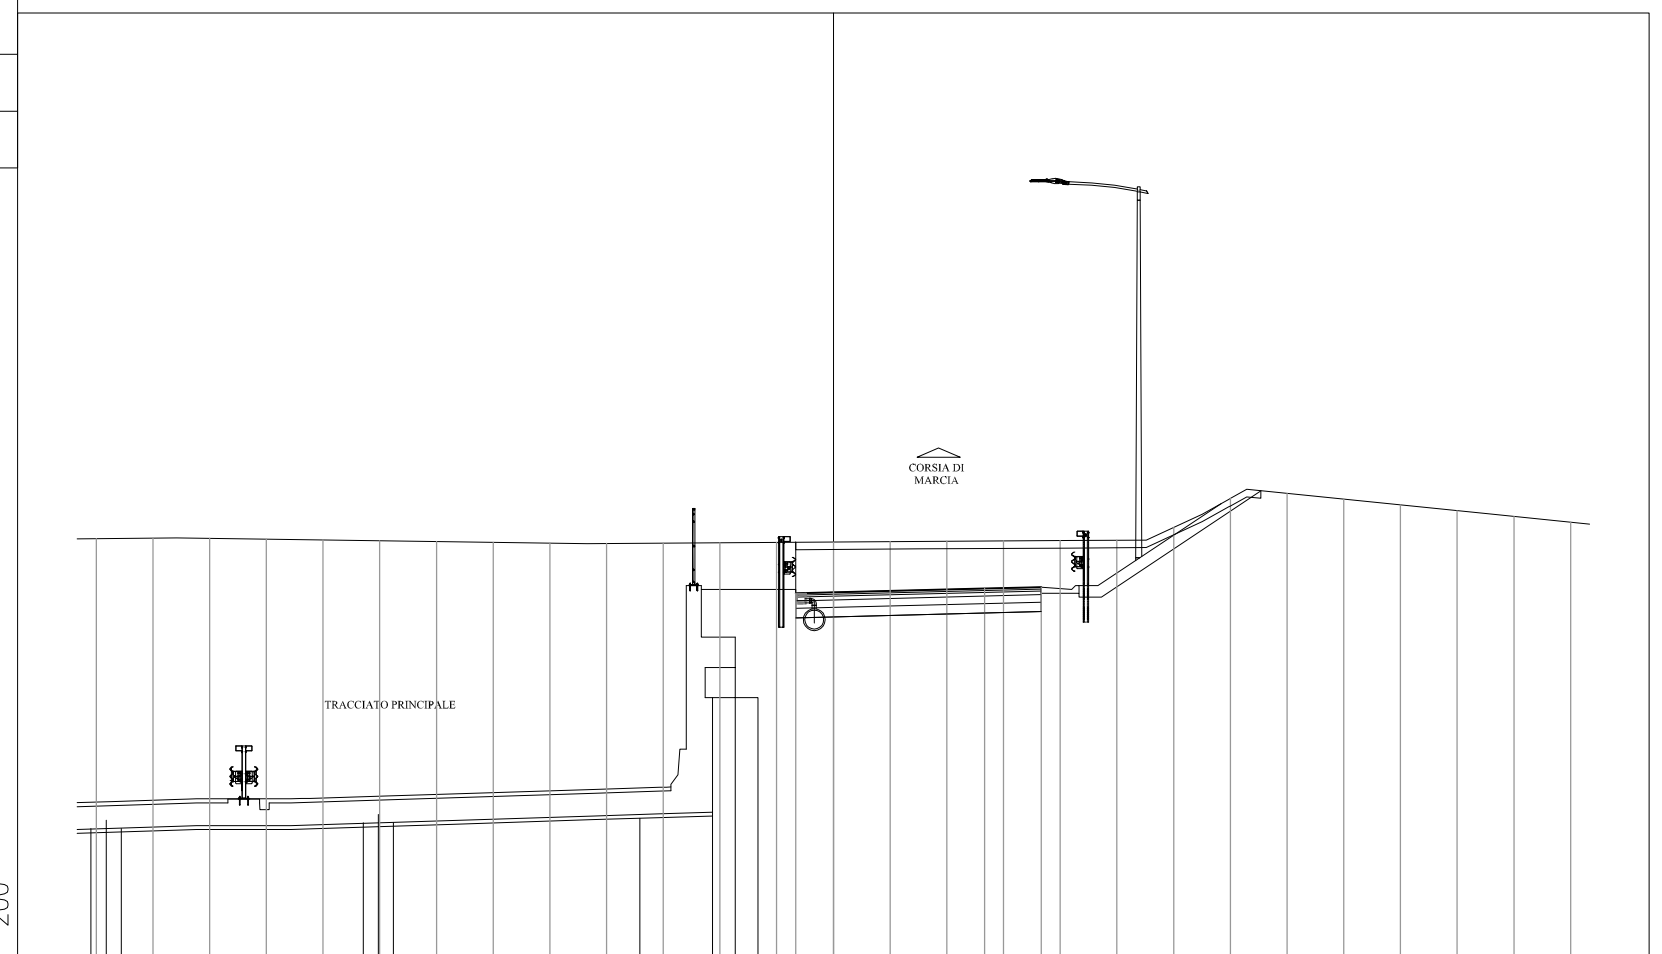

200
 200

TRACCIATO PRINCIPALE

CORSIA DI MARCIA

DISTANZE PROGRESSIVE PROGETTO

-1.00 0.00 4.00 5.50

DISTANZE PARZIALI PROGETTO

1.00 4.00 1.50

QUOTE PROGETTO

114.84 114.87 114.97 115.01

DISTANZE PROGRESSIVE TERRENO

19.50 18.00 16.50 15.00 13.50 12.00 10.50 9.00 7.50 6.00 4.50 3.00 1.50 0.00 -1.50

DISTANZE PARZIALI TERRENO

1.50 1.50


QUOTE TERRENO

116.29 116.30 116.30 116.28 116.26 116.23 116.21 116.19 116.17 116.16 116.17 116.18 116.19 116.20 116.21 116.22 116.23 116.24 116.25 116.59 117.35 117.48 117.33 117.18 117.03 116.88 116.73

PROFILO RC_Sv_Int_est
 SEZIONE 12

PROGRESSIVA 216.24

Rilevato	
RI1	9.48 mq.
Scotico rilevato	
sr1	10.20 ml.
Usura su piattaforma (sp=65cm)	
us1	6.50 ml.
Vegetale	
ve1	4.81 ml.

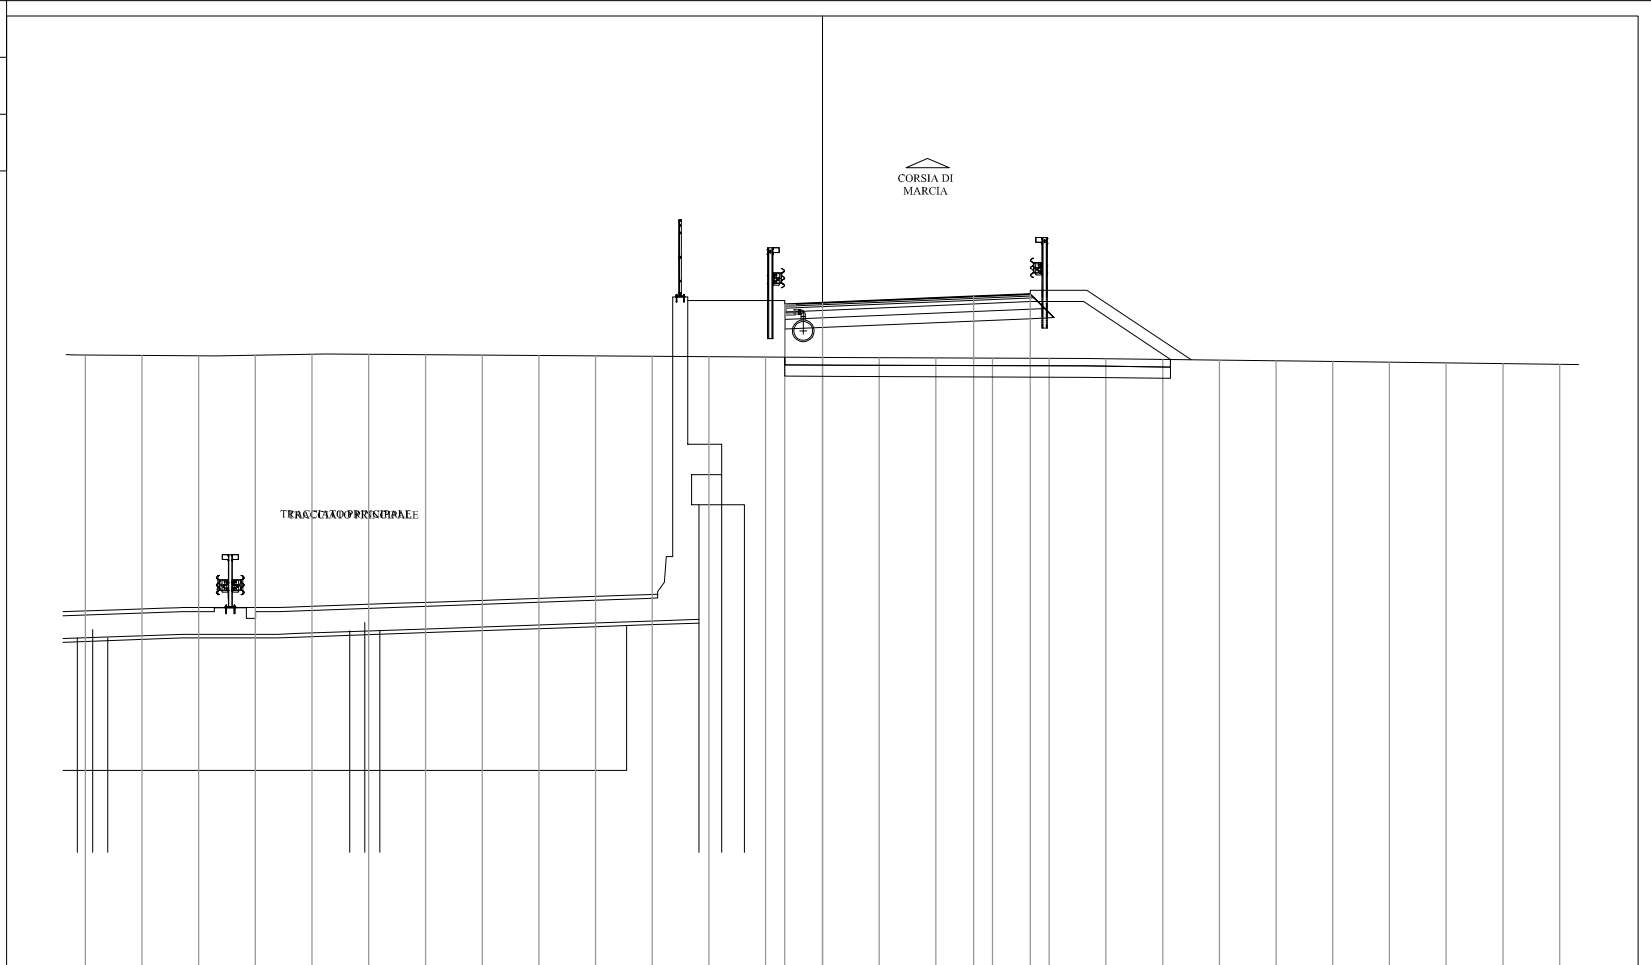


DISTANZE PROGRESSIVE PROGETTO																				-1.00	0.00					4.00	5.50				
DISTANZE PARZIALI PROGETTO																				1.00	4.00				1.50						
QUOTE PROGETTO																				117.56	117.61					117.78	117.84				
DISTANZE PROGRESSIVE TERRENO	-19.50	-18.00	-16.50	-15.00	-13.50	-12.00	-10.50	-9.00	-7.50	-6.00	-4.50	-3.00	-1.50	0.00	1.50	3.00	4.50	6.00	7.50	9.00	10.50	12.00	13.50	15.00	16.50	18.00	19.50				
DISTANZE PARZIALI TERRENO	1.50	1.50	1.50	1.50	1.50	1.50	1.50	1.50	1.50	1.50	1.50	1.50	1.50	1.50	1.50	1.50	1.50	1.50	1.50	1.50	1.50	1.50	1.50	1.50	1.50	1.50	1.50				
QUOTE TERRENO	116.23	116.22	116.21	116.22	116.25	116.25	116.24	116.23	116.22	116.20	116.19	116.18	116.17	116.16	116.16	116.15	116.15	116.14	116.13	116.11	116.09	116.08	116.06	116.04	116.02	116.00	115.98				

PROFILO RC_Sv_Int_est

SEZIONE 13

PROGRESSIVA 230.14

Rilevato
RI1 15.89 mq.
Scotico rilevato
sr1 11.36 ml.
Usura su piattaforma (sp=65cm)
us1 6.71 ml.
Vegetale
ve1 5.94 ml.

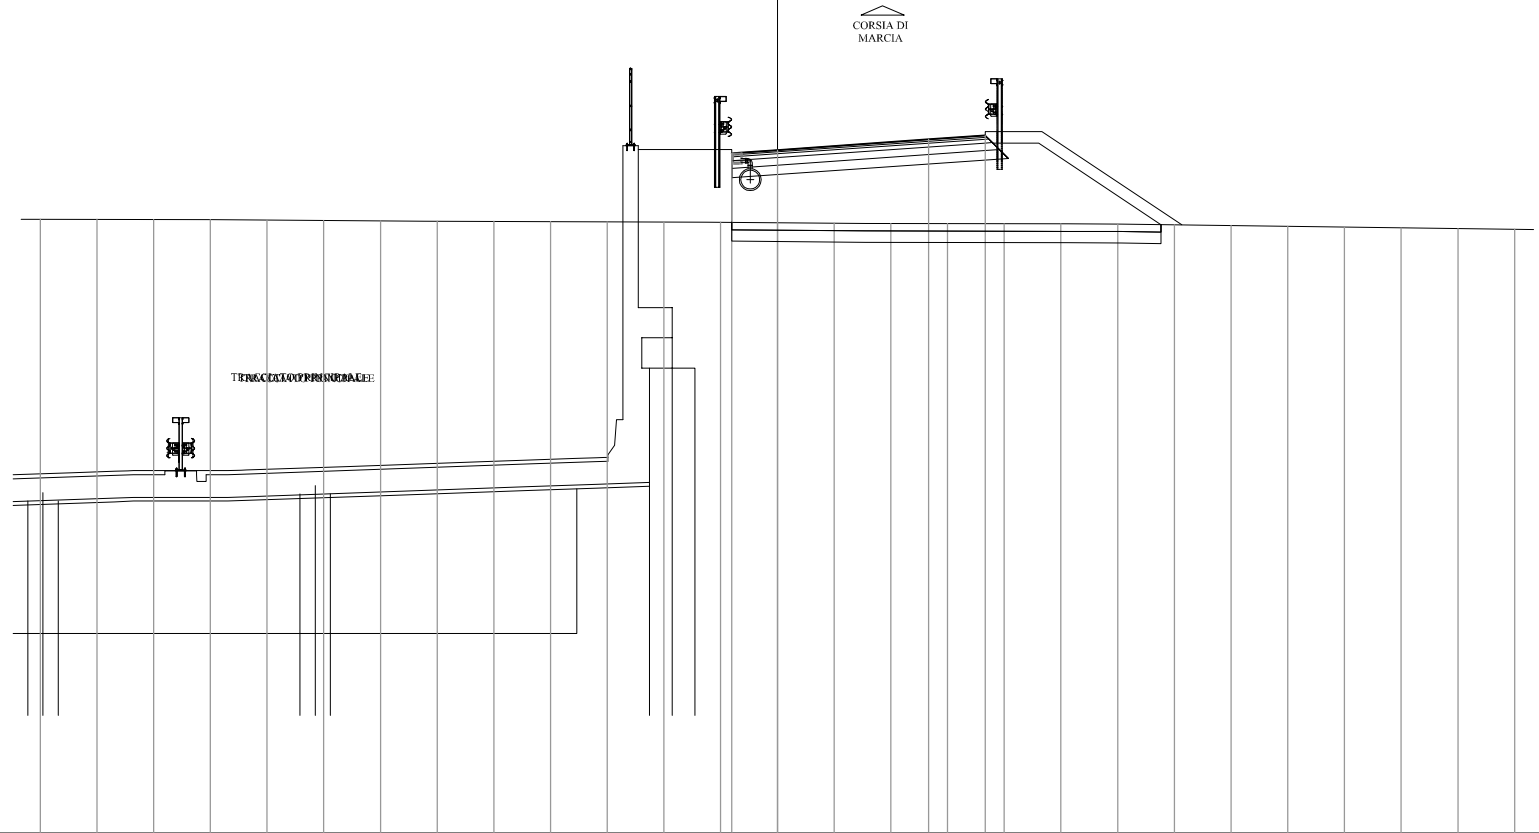

100

200

DISTANZE PROGRESSIVE
PROGETTO

DISTANZE PARZIALI
PROGETTO

QUOTE
PROGETTO

DISTANZE PROGRESSIVE
TERRENO

DISTANZE PARZIALI
TERRENO

QUOTE
TERRENO

-1.21	0.00	4.00	5.50																							
	1.21	4.00	1.50																							
117.99	118.08	118.36	118.46																							
-19.50	-18.00	-16.50	-15.00	-13.50	-12.00	-10.50	-9.00	-7.50	-6.00	-4.50	-3.00	-1.50	0.00	1.50	3.00	4.50	6.00	7.50	9.00	10.50	12.00	13.50	15.00	16.50	18.00	19.50
	1.50	1.50	1.50	1.50	1.50	1.50	1.50	1.50	1.50	1.50	1.50	1.50	1.50	1.50	1.50	1.50	1.50	1.50	1.50	1.50	1.50	1.50	1.50	1.50	1.50	1.50
116.24	116.24	116.24	116.24	116.23	116.22	116.21	116.20	116.19	116.19	116.18	116.18	116.17	116.16	116.14	116.14	116.13	116.13	116.12	116.12	116.10	116.08	116.06	116.04	116.02	116.00	115.98

PROFILO RC_Sv_Int_est


SEZIONE 14

PROGRESSIVA 245.96

Rilevato
 RI1 5.38 mq.
 Usura su piattaforma (sp=65cm)
 us1 7.72 ml.
 Vegetale
 ve1 3.83 ml.
 ve2 2.96 ml.
 Totale: 6.79 ml.

CORSIA DI MARCIA

TRACCIATO PRINCIPALE

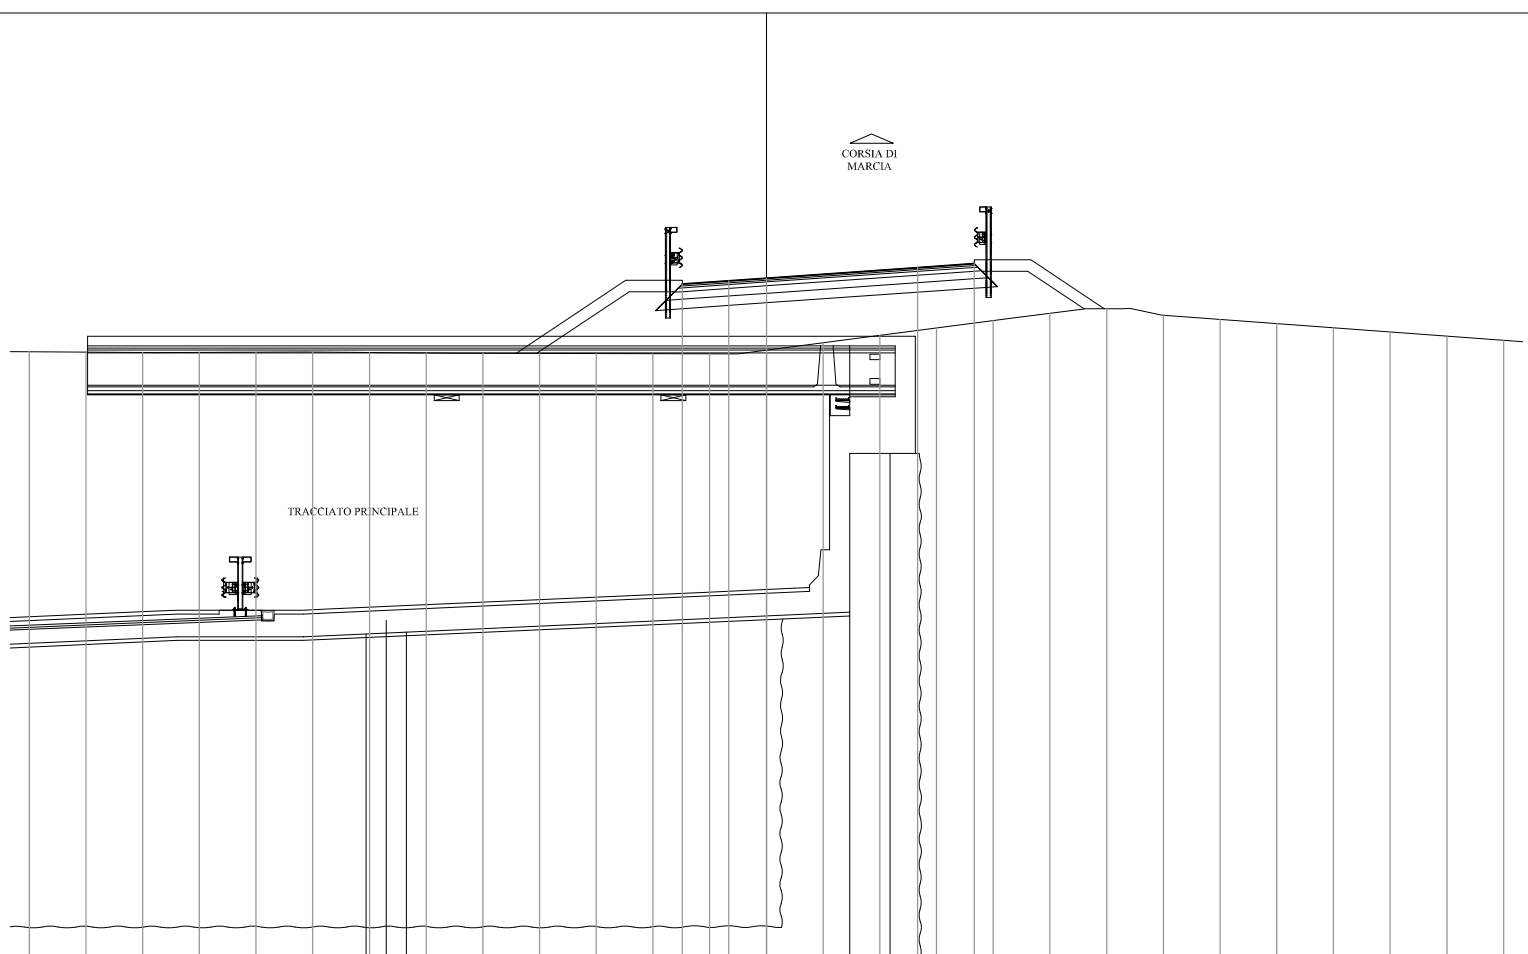

100

200
200

DISTANZE PROGRESSIVE PROGETTO

DISTANZE PARZIALI PROGETTO

QUOTE PROGETTO

DISTANZE PROGRESSIVE TERRENO

DISTANZE PARZIALI TERRENO

QUOTE TERRENO

-2.22
-1.00
0.00
4.00
5.50

1.22
1.00
4.00
1.50

118.02
118.11
118.18
118.46
118.56

19.50 18.00 16.50 15.00 13.50 12.00 10.50 9.00 7.50 6.00 4.50 3.00 1.50 0.00 1.50 3.00 4.50 6.00 7.50 9.00 10.50 12.00 13.50 15.00 16.50 18.00 19.50

1.50 1.50

116.23 116.22 116.22 116.22 116.22 116.23 116.21 116.20 116.19 116.19 116.18 116.18 116.18 116.27 116.47 116.67 116.86 117.06 117.25 117.37 117.20 117.09 116.98 116.87 116.76 116.65 116.54


PROFILO RC_Sv_Int_est

SEZIONE 15

PROGRESSIVA 261.79

Rilevato
 RI1 6.74 mq.
 Usura su piattaforma (sp=65cm)
 us1 6.71 ml.
 Vegetale
 ve1 4.24 ml.
 ve2 4.13 ml.
 Totale: 8.37 ml.

CORSIA DI
 MARCIA

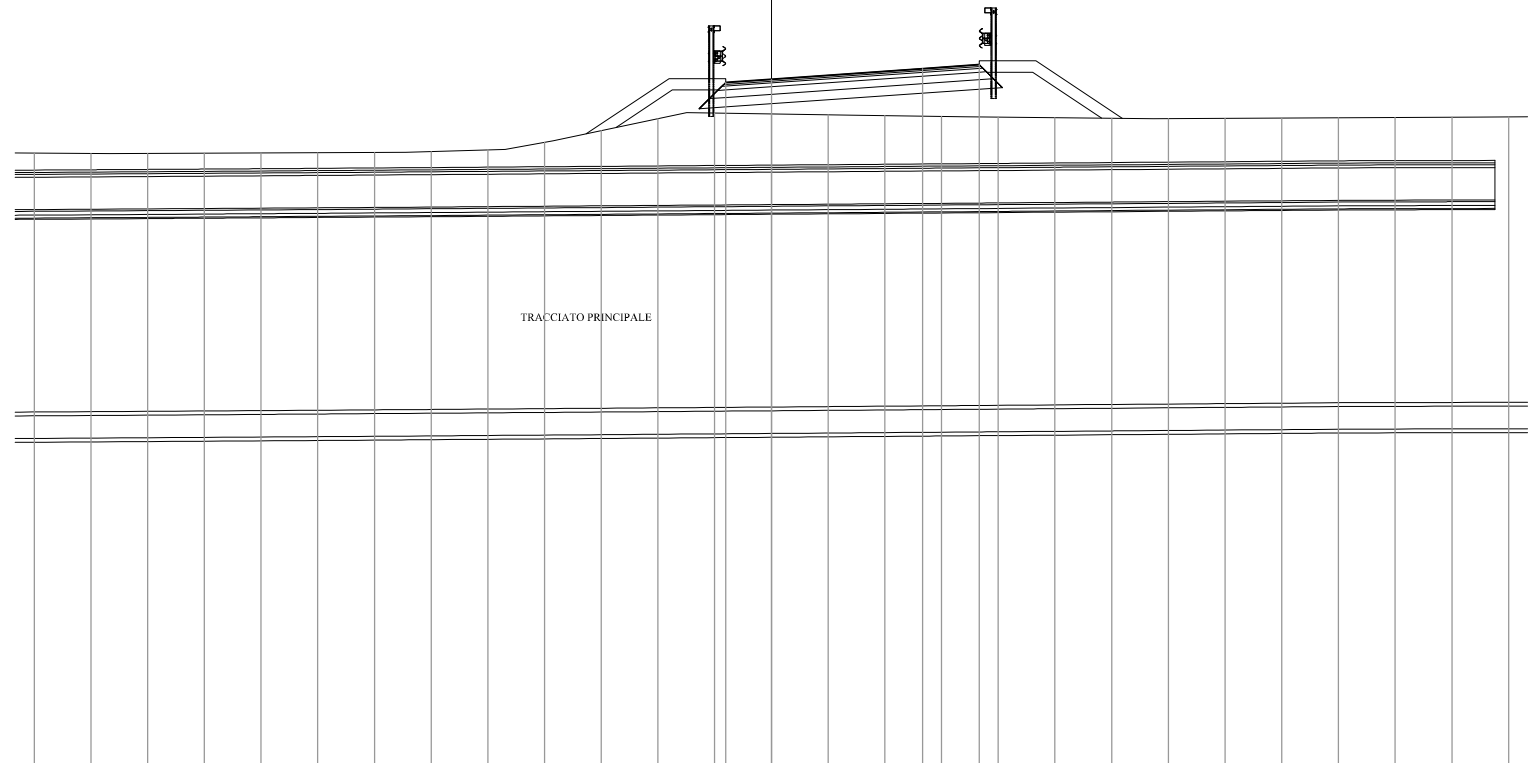

100
 200
 200


DISTANZE PROGRESSIVE PROGETTO																						-1.21	0.00														4.00	5.50												
DISTANZE PARZIALI PROGETTO																						1.21													4.00	1.50														
QUOTE PROGETTO																						118.09	118.18														118.46	118.56												
DISTANZE PROGRESSIVE TERRENO	-19.50	-18.00	-16.50	-15.00	-13.50	-12.00	-10.50	-9.00	-7.50	-6.00	-4.50	-3.00	-1.50	0.00	1.50	3.00	4.50	6.00	7.50	9.00	10.50	12.00	13.50	15.00	16.50	18.00	19.50																							
DISTANZE PARZIALI TERRENO	1.50	1.50	1.50	1.50	1.50	1.50	1.50	1.50	1.50	1.50	1.50	1.50	1.50	1.50	1.50	1.50	1.50	1.50	1.50	1.50	1.50	1.50	1.50	1.50	1.50	1.50	1.50																							
QUOTE TERRENO	116.23	116.21	116.21	116.22	116.23	116.23	116.24	116.26	116.31	116.51	116.82	117.14	117.29	117.26	117.24	117.22	117.19	117.17	117.16	117.15	117.14	117.14	117.15	117.16	117.17	117.17	117.18																							

PROFILO RC_Sv_Int_est

SEZIONE 16

PROGRESSIVA 285.95

Rilevato	
RI1	7.16 mq.
Scotico rilevato	
sr1	12.14 ml.
Usura su piattaforma (sp=65cm)	
us1	6.50 ml.
Vegetale	
ve1	4.02 ml.
ve2	3.45 ml.
Totale:	7.47 ml.

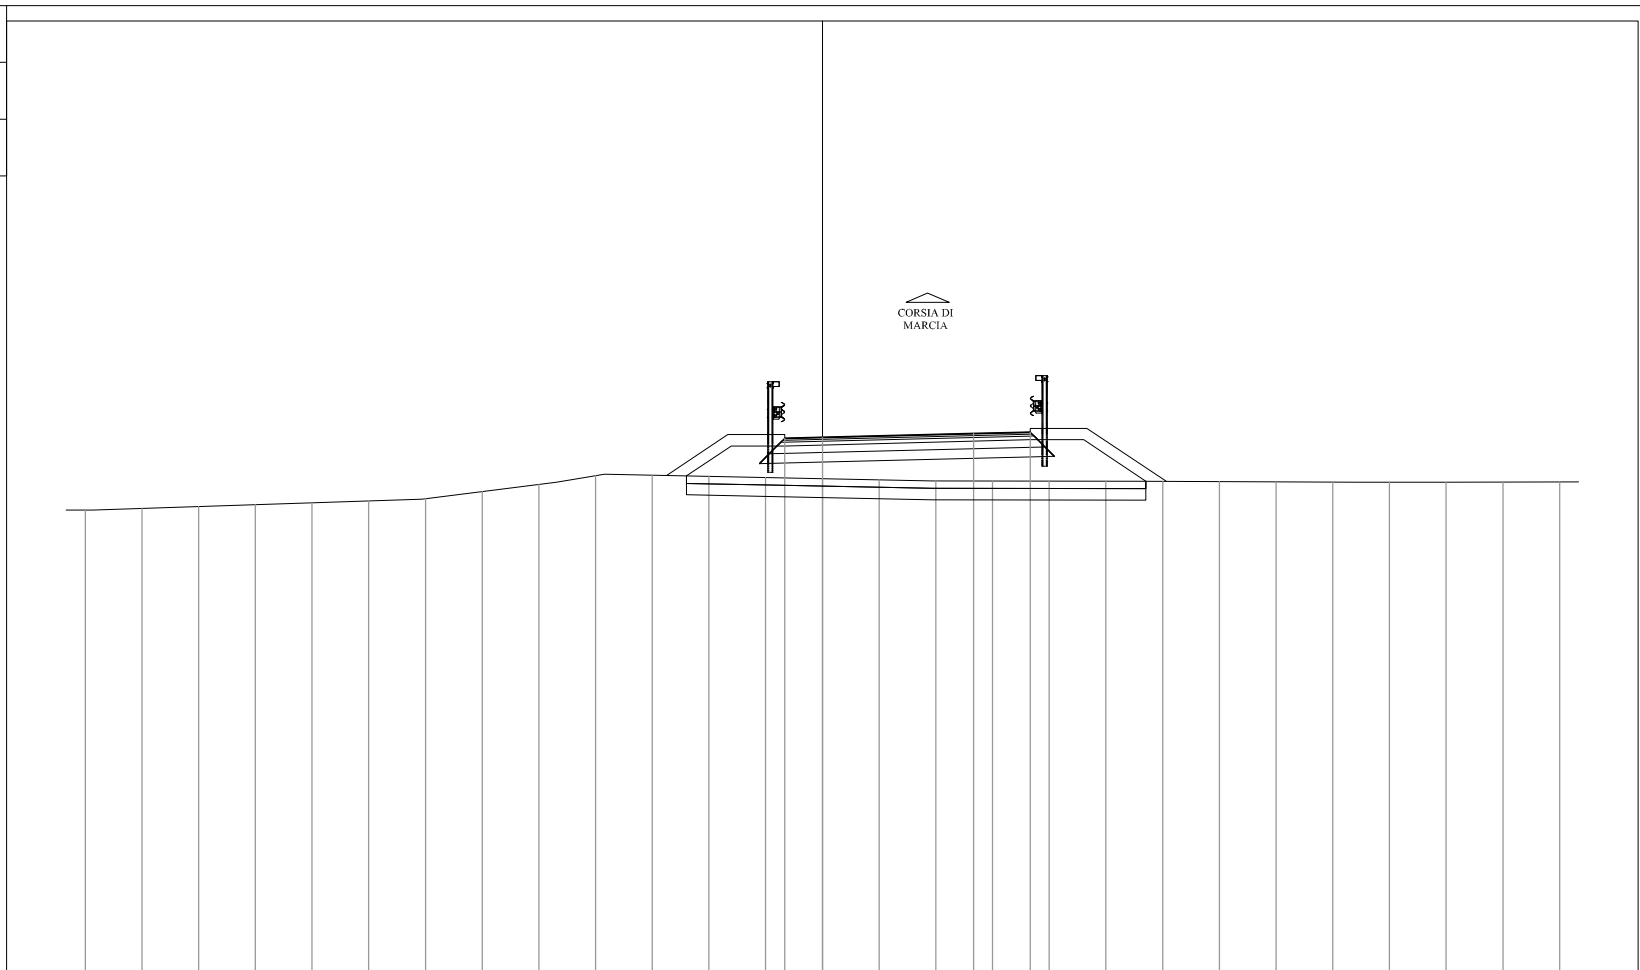

DISTANZE PROGRESSIVE PROGETTO																								-1.00	0.00			4.00	5.50																	
DISTANZE PARZIALI PROGETTO																								1.00		4.00			1.50																	
QUOTE PROGETTO																								118.15	118.18			118.28	118.32																	
DISTANZE PROGRESSIVE TERRENO	-19.50	-18.00	-16.50	-15.00	-13.50	-12.00	-10.50	-9.00	-7.50	-6.00	-4.50	-3.00	-1.50	0.00	1.50	3.00	4.50	6.00	7.50	9.00	10.50	12.00	13.50	15.00	16.50	18.00	19.50																			
DISTANZE PARZIALI TERRENO		1.50	1.50	1.50	1.50	1.50	1.50	1.50	1.50	1.50	1.50	1.50	1.50	1.50	1.50	1.50	1.50	1.50	1.50	1.50	1.50	1.50	1.50	1.50	1.50	1.50																				
QUOTE TERRENO	116.26	116.30	116.35	116.40	116.45	116.50	116.56	116.75	116.93	117.17	117.18	117.15	117.12	117.09	117.06	117.03	117.03	117.03	117.02	117.02	117.01	117.00	117.00	117.00	117.00	117.00	117.00																			