


COLLEGAMENTO SVINCOLO
MILANO OLTRE - VIALE EUROPA





ROTATORIA V.LE EUROPA

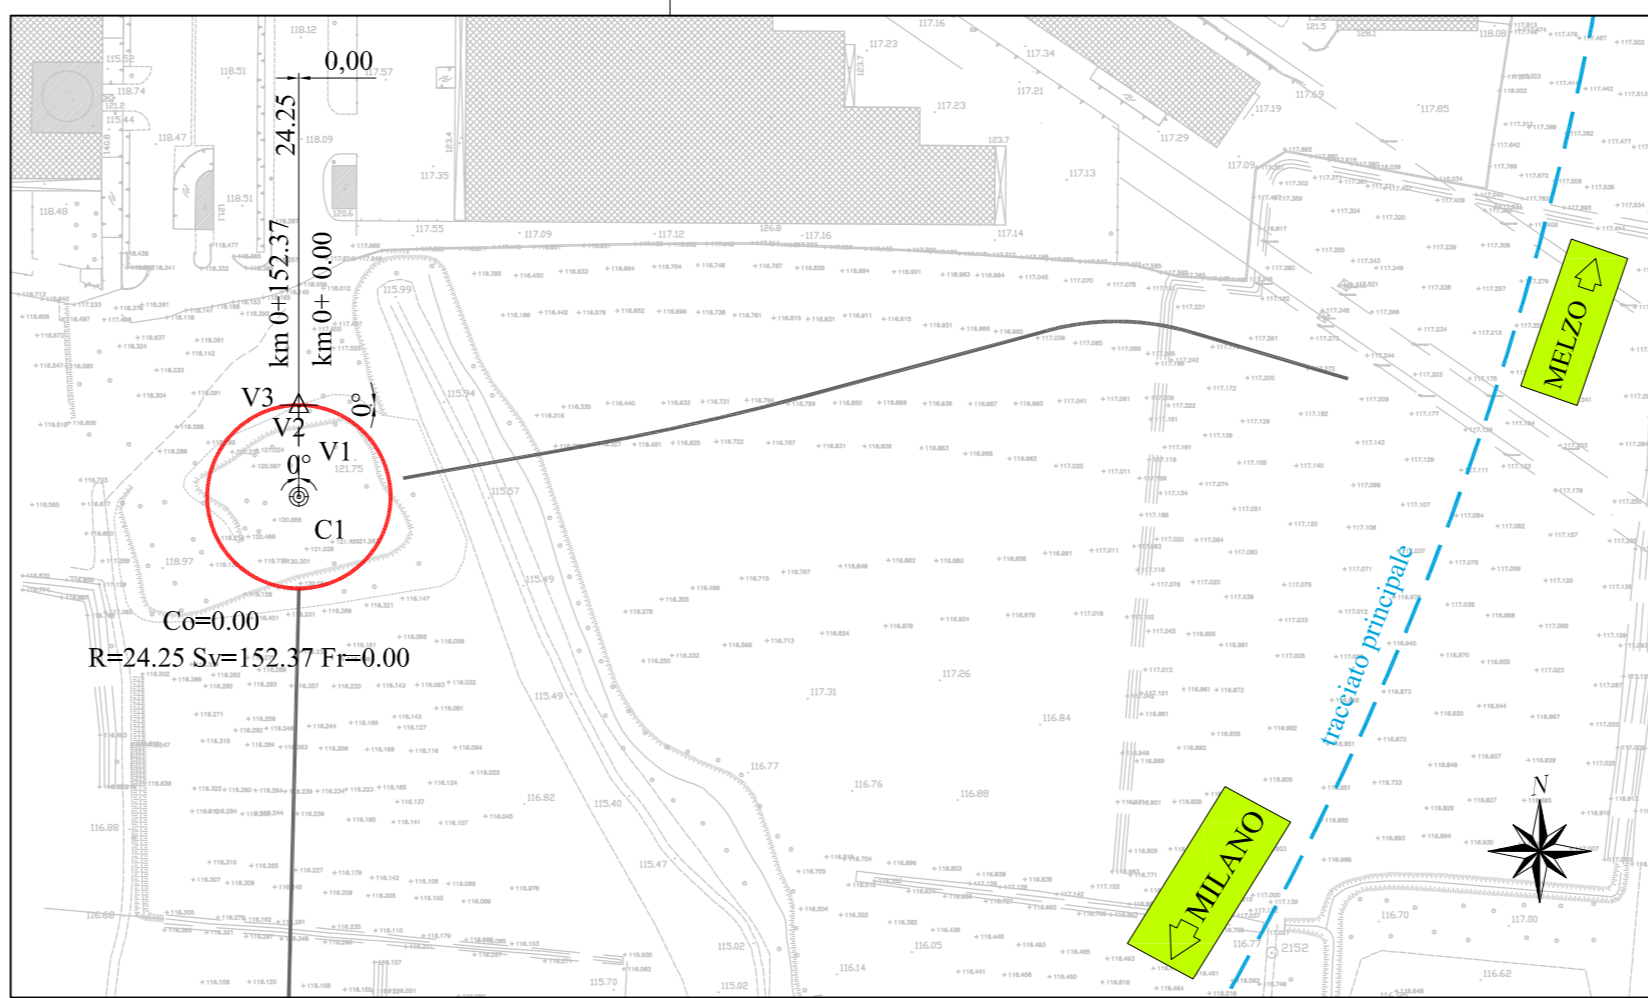

V1	1524122.18 5037532.35	V2	1524061.69 5037550.26	V3	1523948.17 5037519.51	V4	1523872.20 5037506.03																								
C1	1524060.84 5037477.51	C2	1523795.19 5038203.30	<table border="1"> <tr><td>C1</td><td>R</td><td>70.00</td></tr> <tr><td></td><td>Ac</td><td>32</td></tr> <tr><td></td><td>Tan</td><td>19.84</td></tr> <tr><td></td><td>Sv</td><td>38.66</td></tr> <tr><td></td><td>Fr</td><td>2.65</td></tr> <tr><td></td><td>Co</td><td>38.17</td></tr> <tr><td></td><td>H</td><td>0</td></tr> <tr><td></td><td>V</td><td>100</td></tr> </table>				C1	R	70.00		Ac	32		Tan	19.84		Sv	38.66		Fr	2.65		Co	38.17		H	0		V	100
C1	R	70.00																													
	Ac	32																													
	Tan	19.84																													
	Sv	38.66																													
	Fr	2.65																													
	Co	38.17																													
	H	0																													
	V	100																													

Inquadramento Collegamento svincolo Milano Oltre v.le Europa

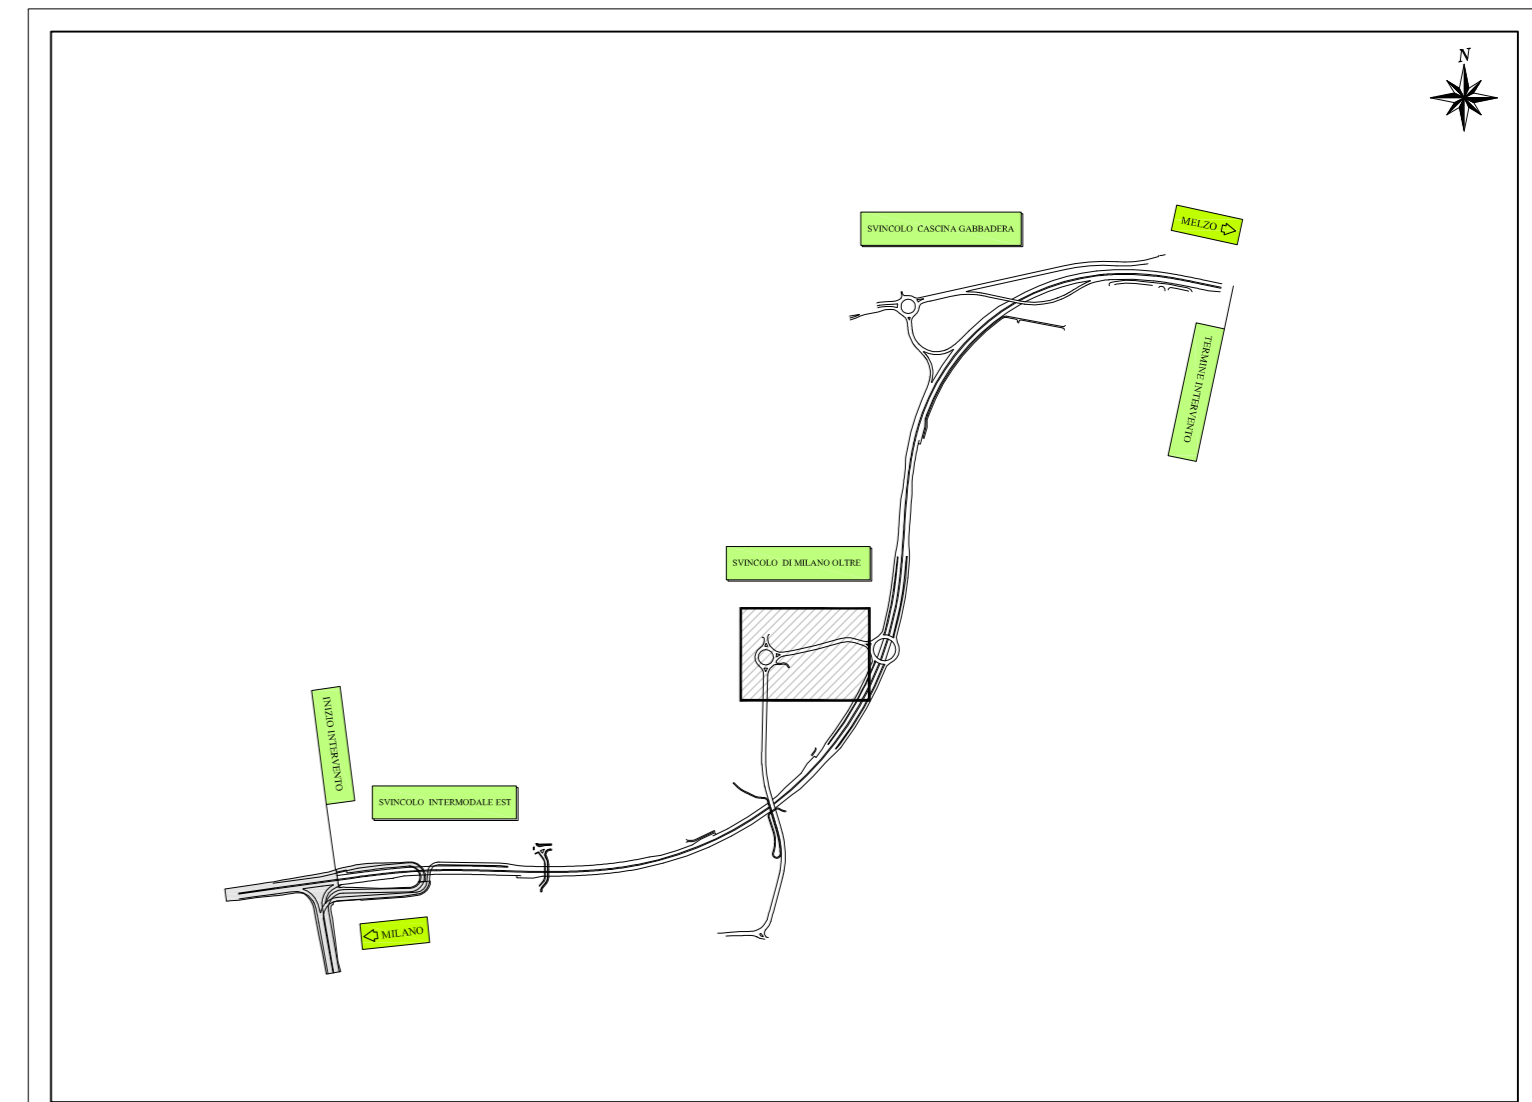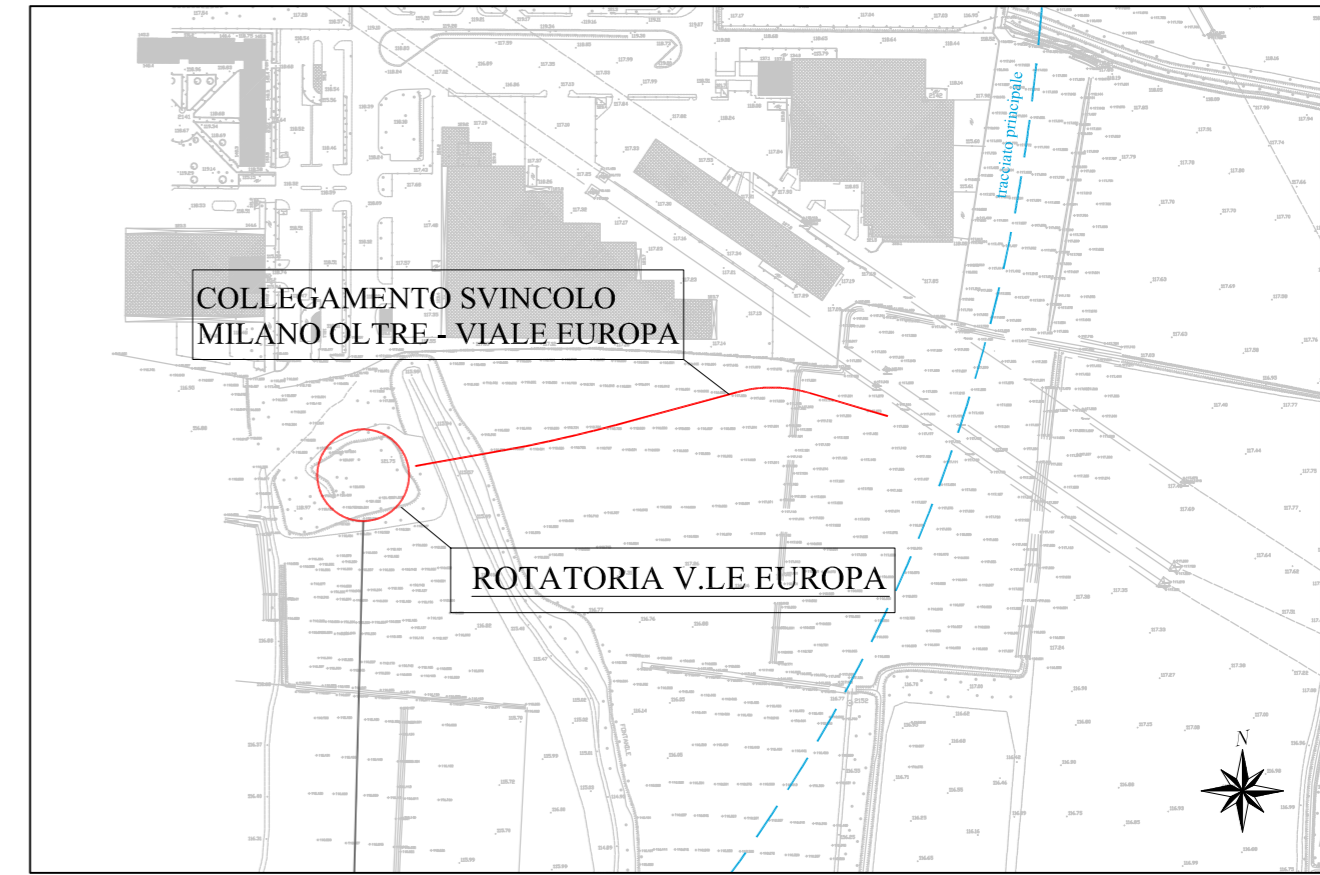

Project Number XXX



ACCORDO DI PROGRAMMA
(APPROVATO CON D.P.G.R. DEL 22.05.2009 N.5095)
PRIMO ATTO INTEGRATIVO
(APPROVATO CON D.P.G.R. DEL 29.03.2010 N.3148)

POTENZIAMENTO DELLA S.P. N.103
"ANTICA DI CASSANO"
1° LOTTO - 2° STRALCIO
TRATTA B

PROGETTO ESECUTIVO

TITOLO elaborato : PARTE STRADALE VIABILITA' MINORE Collegamento svincolo Milano Oltre v.le Europa - Planimetrie di tracciamento	Cod. Elaborato: C.04.01.01						
CODICE WM : WM-ERR-TB-00-M2-C-95037	Scala: 1:2000						
<table border="1"> <tr> <td>Redatto</td> <td>Controllato</td> <td>Approvato</td> </tr> <tr> <td>SCALABRIN</td> <td>VISCHIONI</td> <td>RINALDI</td> </tr> </table>	Redatto	Controllato	Approvato	SCALABRIN	VISCHIONI	RINALDI	Data: Maggio 2015
Redatto	Controllato	Approvato					
SCALABRIN	VISCHIONI	RINALDI					

Revisori	Redatto	Controllato	Approvato	DATA:
A	SCALABRIN	VISCHIONI	RINALDI	VERIFICA - SETT. 2015
B				
C				
D				

Progettazione :
Il Direttore Tecnico
Dot. Ing. Alberto RINALDI

Visto

WESTFIELD MILAN S.p.a.
C.so Giacomo Matteotti, 10
20121 Milano