
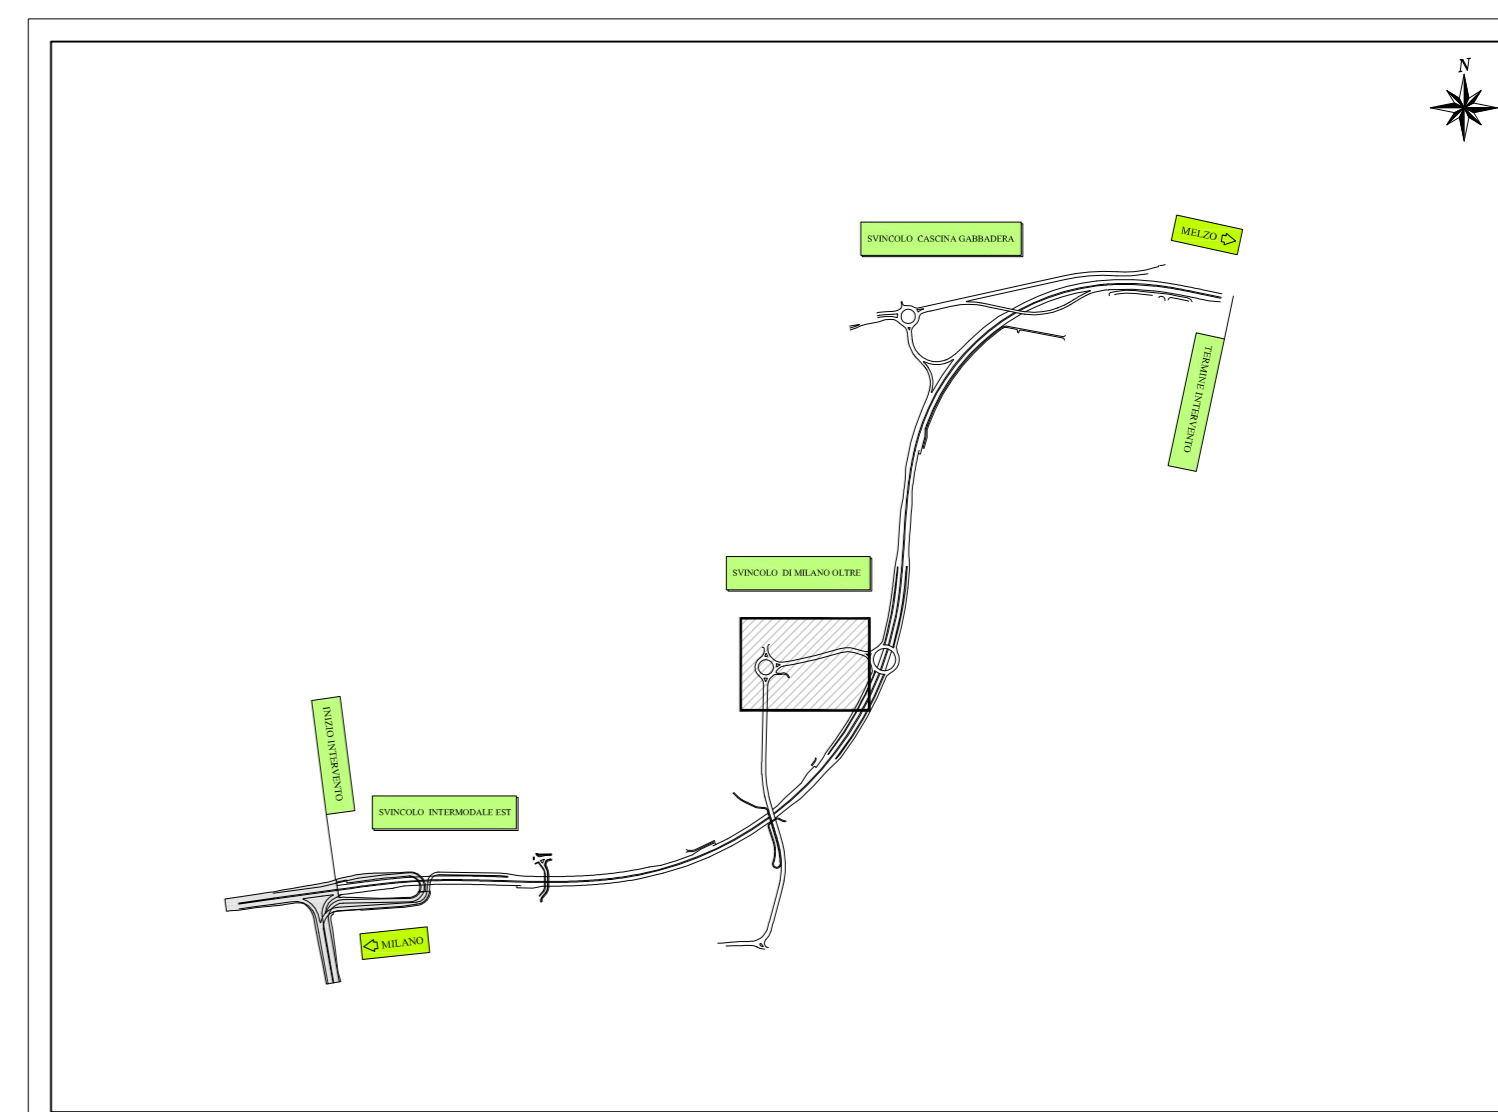
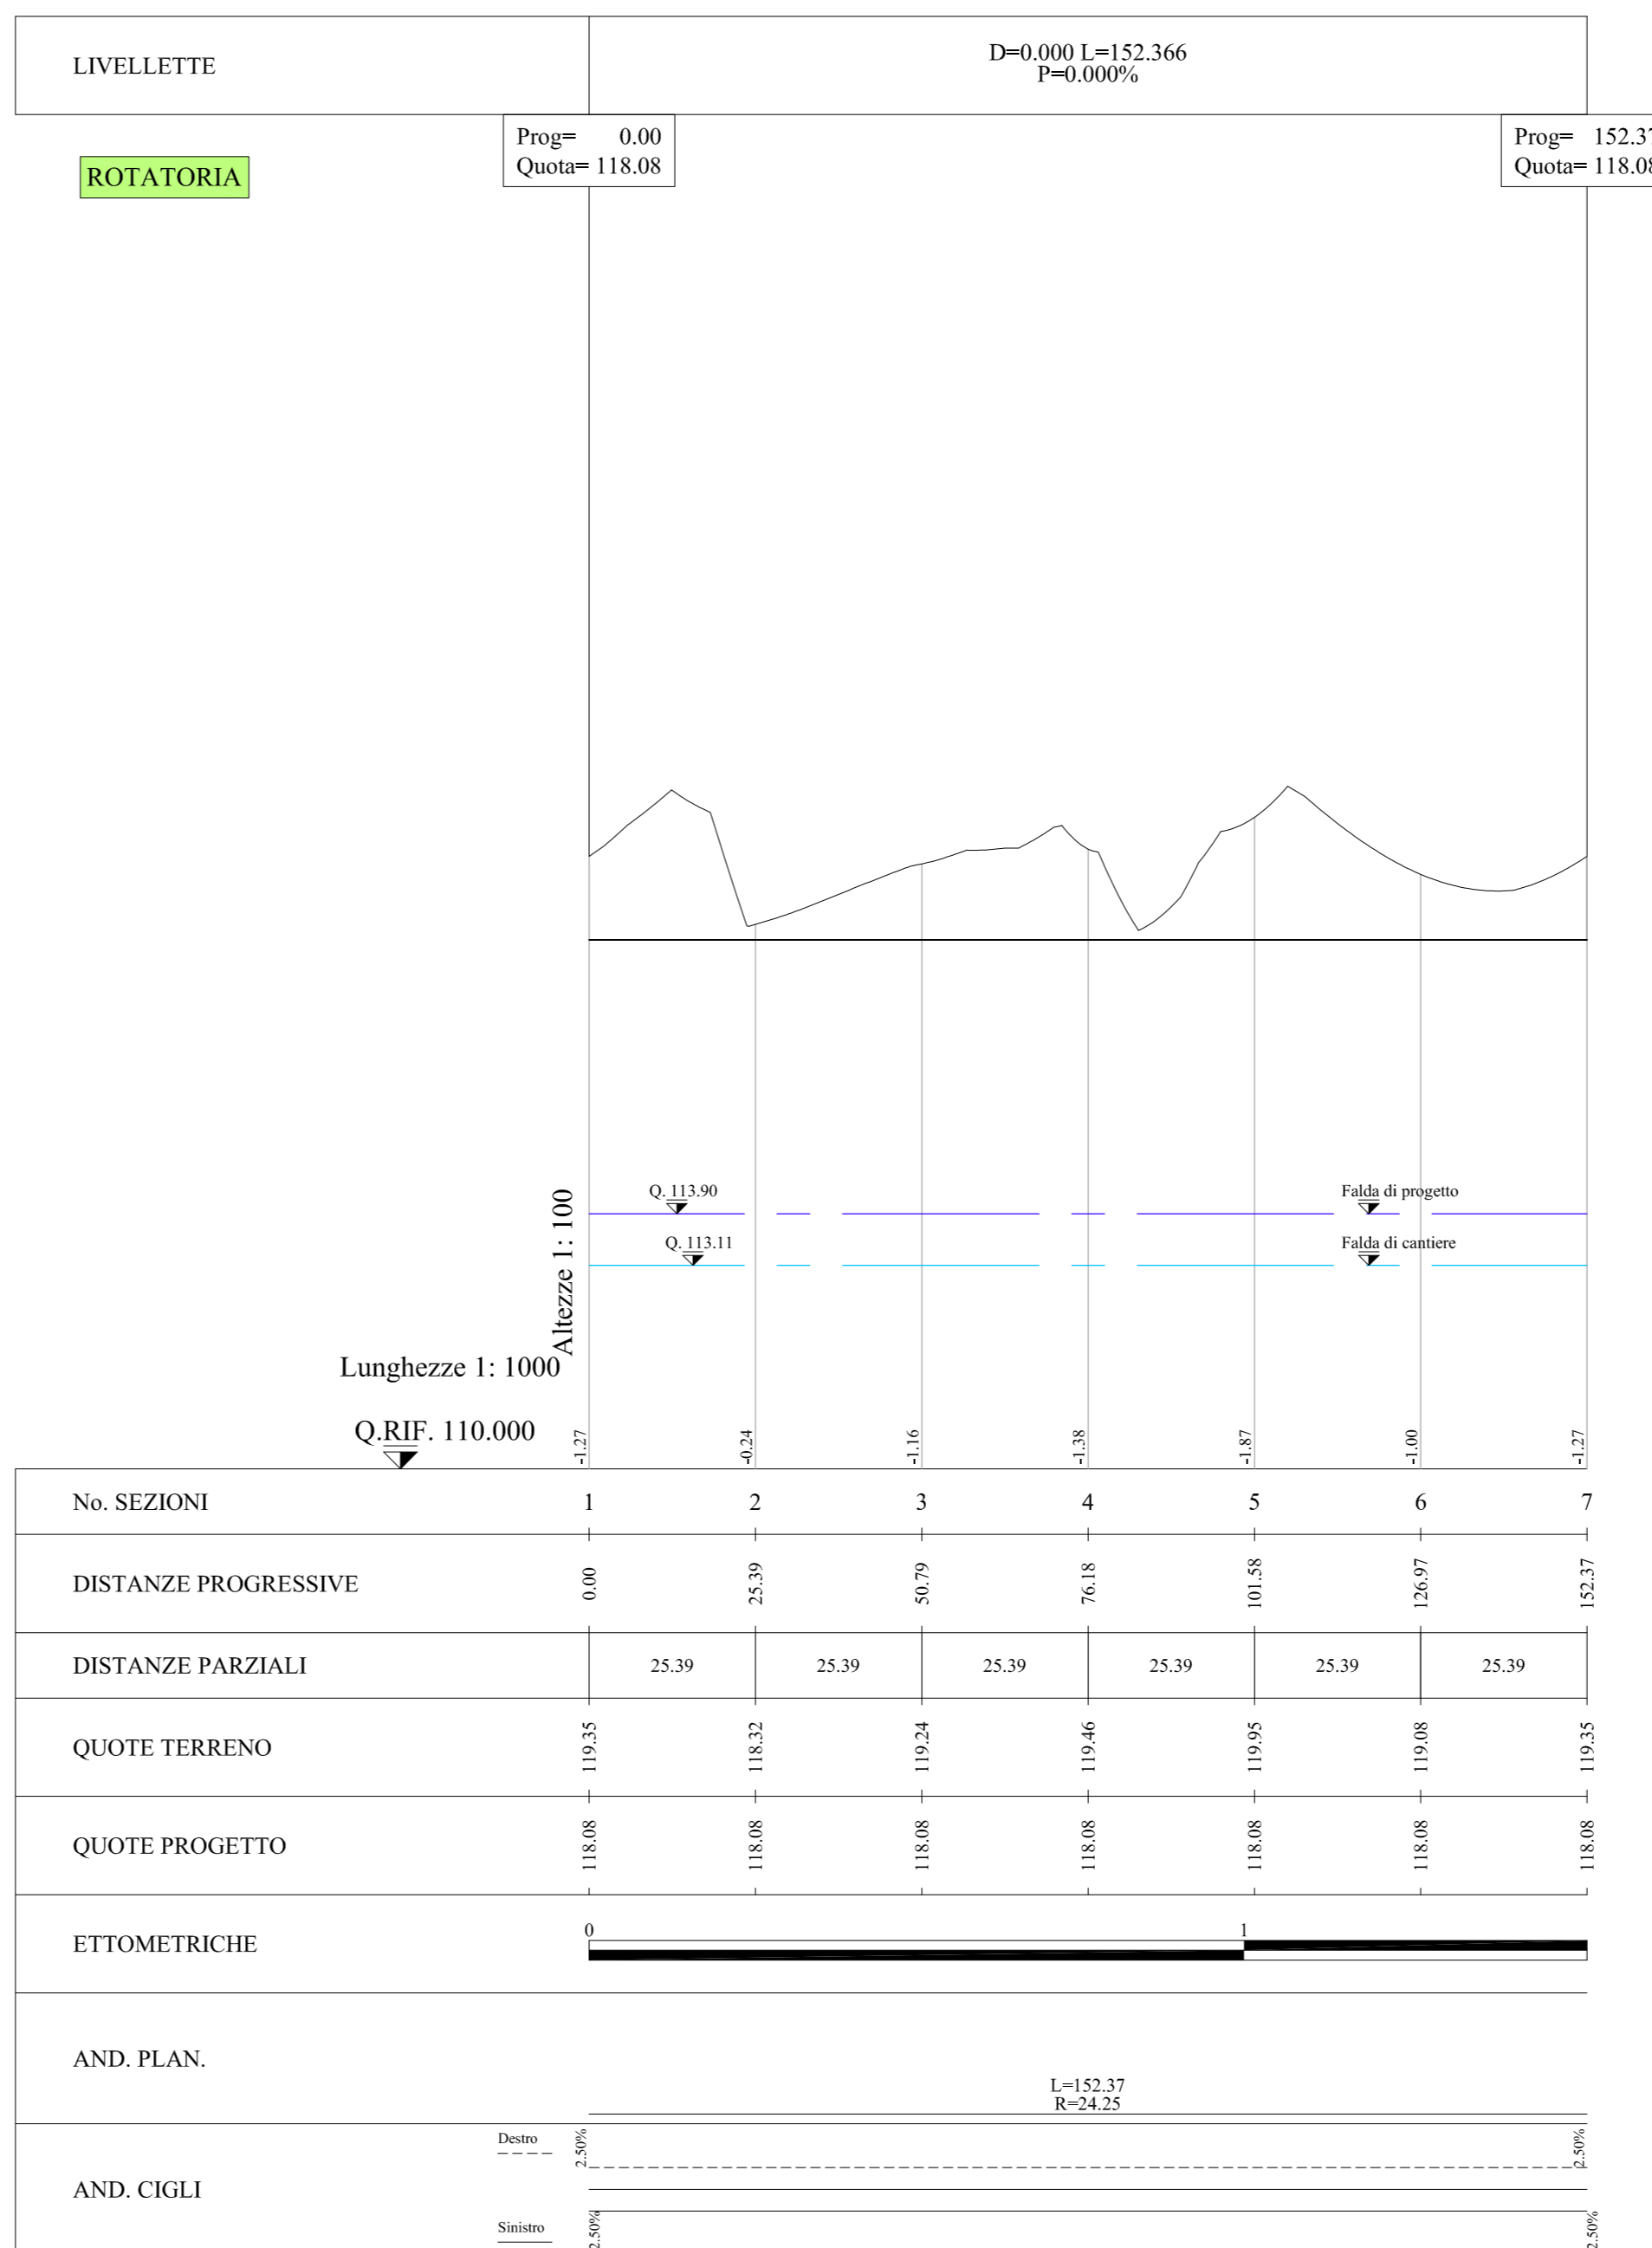
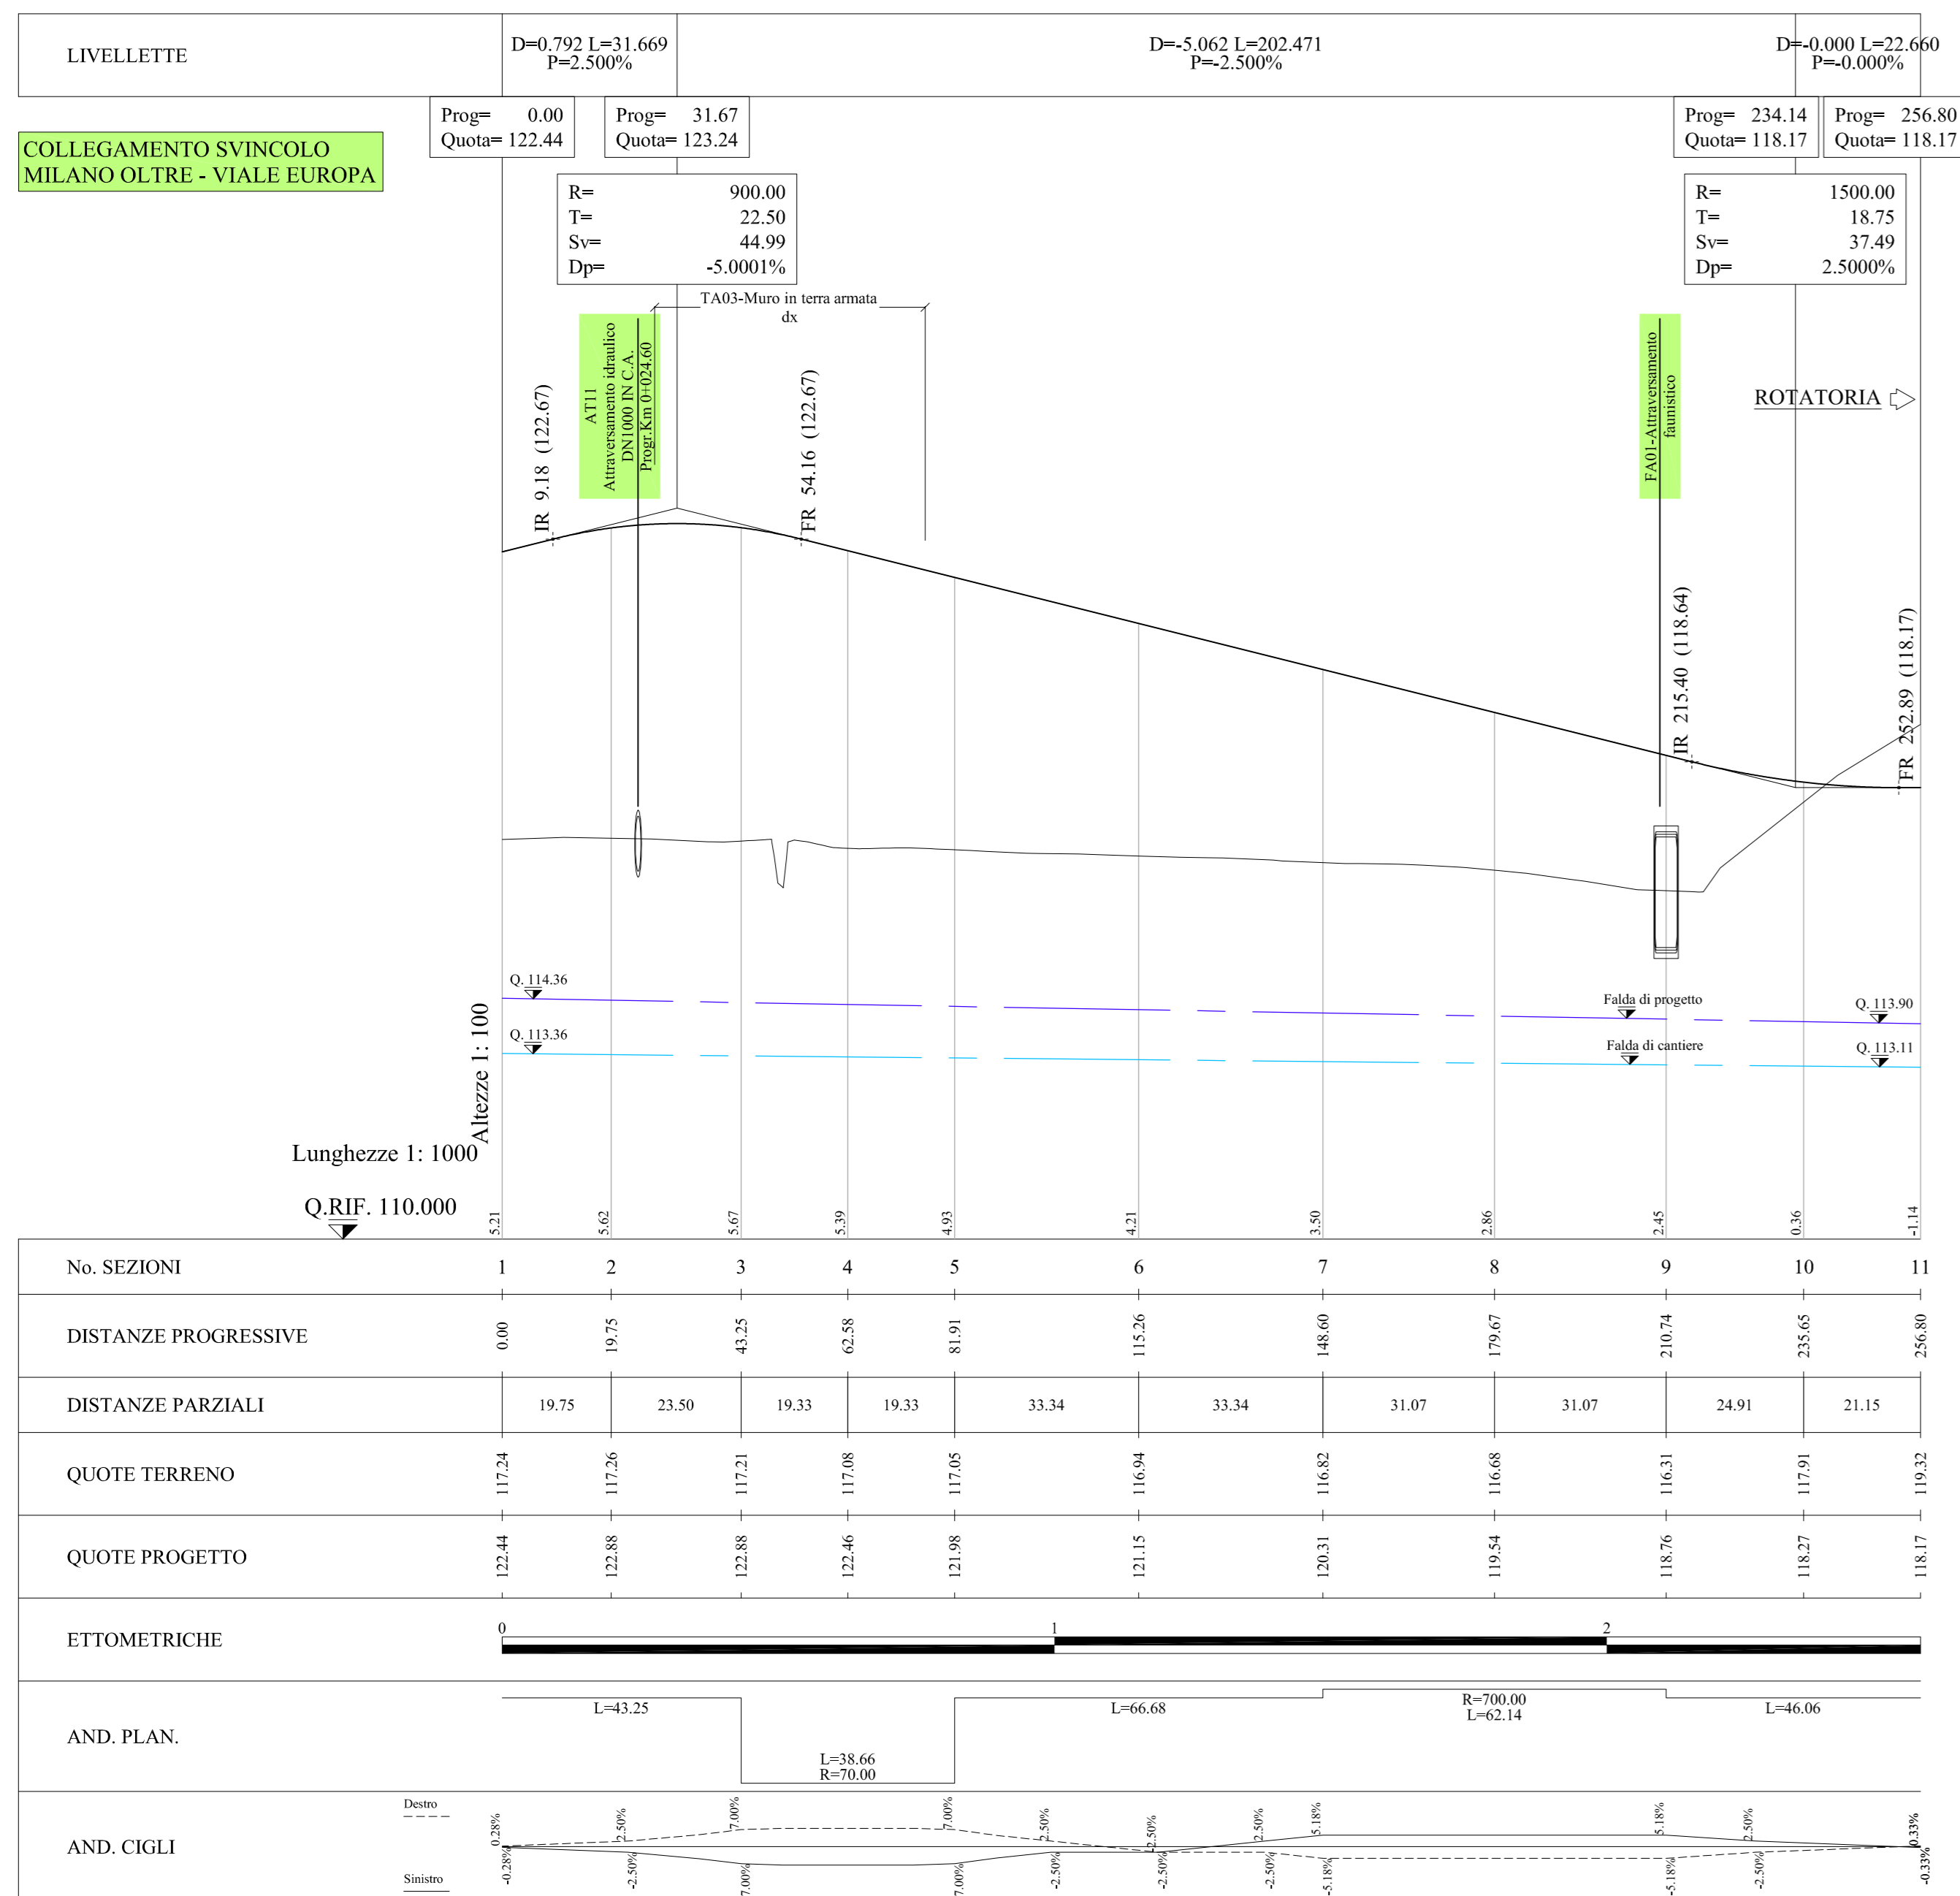


PLANIMETRIA SVINCOLO MILANO OLTRE - VIALE EUROPA
(Scala 1:1000)

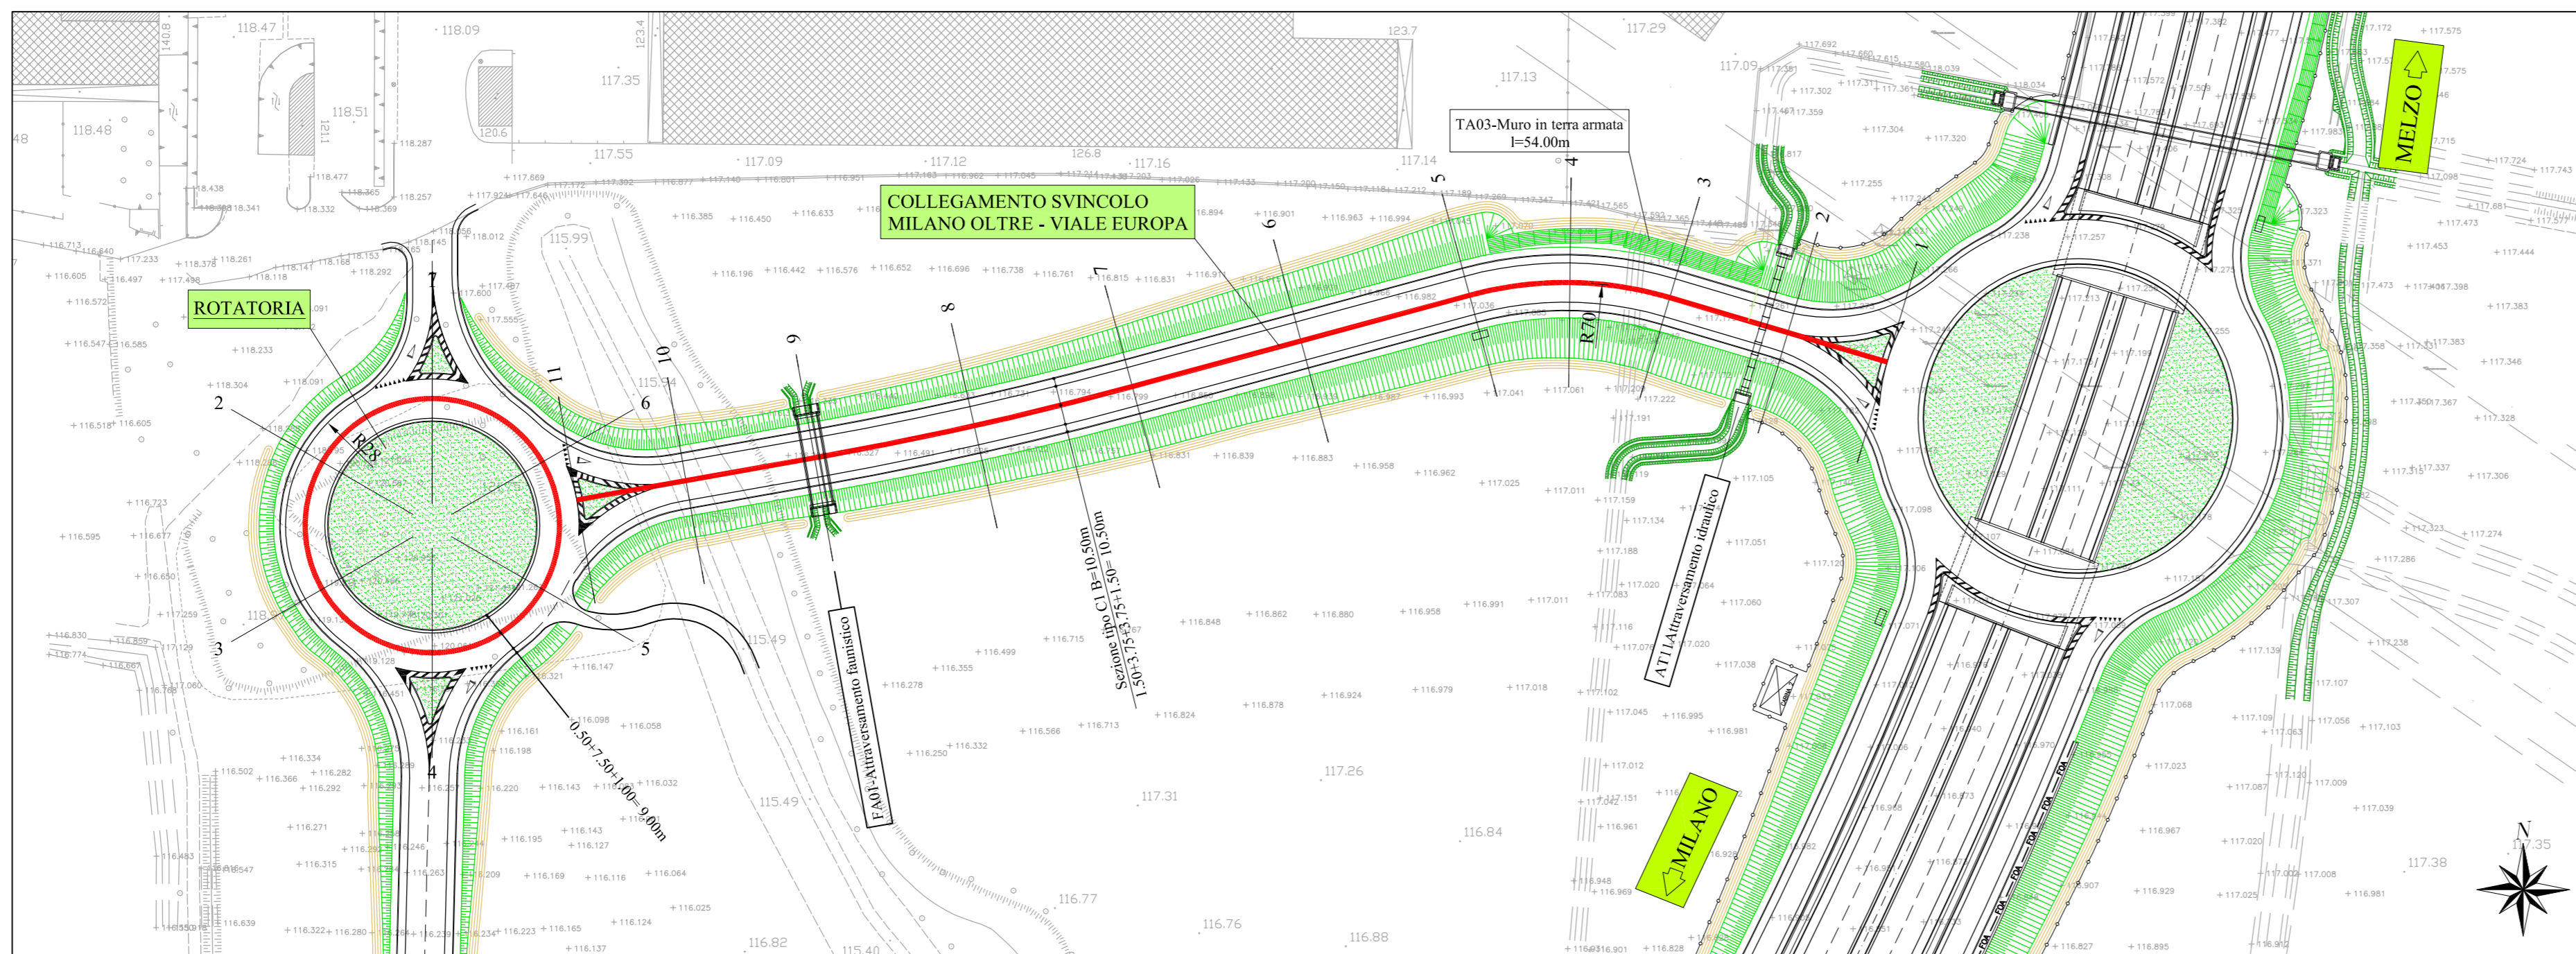

Project Number XXX

Accordo di Programma (Approvato con D.P.G.R. del 22.05.2009 N.5095) Primo Atto Integrativo (Approvato con D.P.G.R. del 29.03.2010 N.3148)

POTENZIAMENTO DELLA S.P. N.103 "ANTICA DI CASSANO" 1° LOTTO - 2° STRALCIO TRATTA B

PROGETTO ESECUTIVO

TITOLO elaborato: **PARTE STRADALE VIABILITA' MINORE** Cod. Elaborato: **C.04.01.02**

CODICE WM: **WM-ERR-TB-00-M2-C-95038** Scala: **1:1000-1000/100**

Redatto	Controllo	Approvato	Data:
SCALABRIN	VISCHIONI	RINALDI	Maggio 2015

Revisori: A, B, C, D

Progettazione: **Il Direttore Tecnico Dott. Ing. Alberto RINALDI**

Visto: **WESTFIELD MILAN S.p.a.** C.so Giacomo Matteotti, 10 20121 Milano