PLANIMETRIA PISTA CICLOPEDONALE
(Scala 1:500)

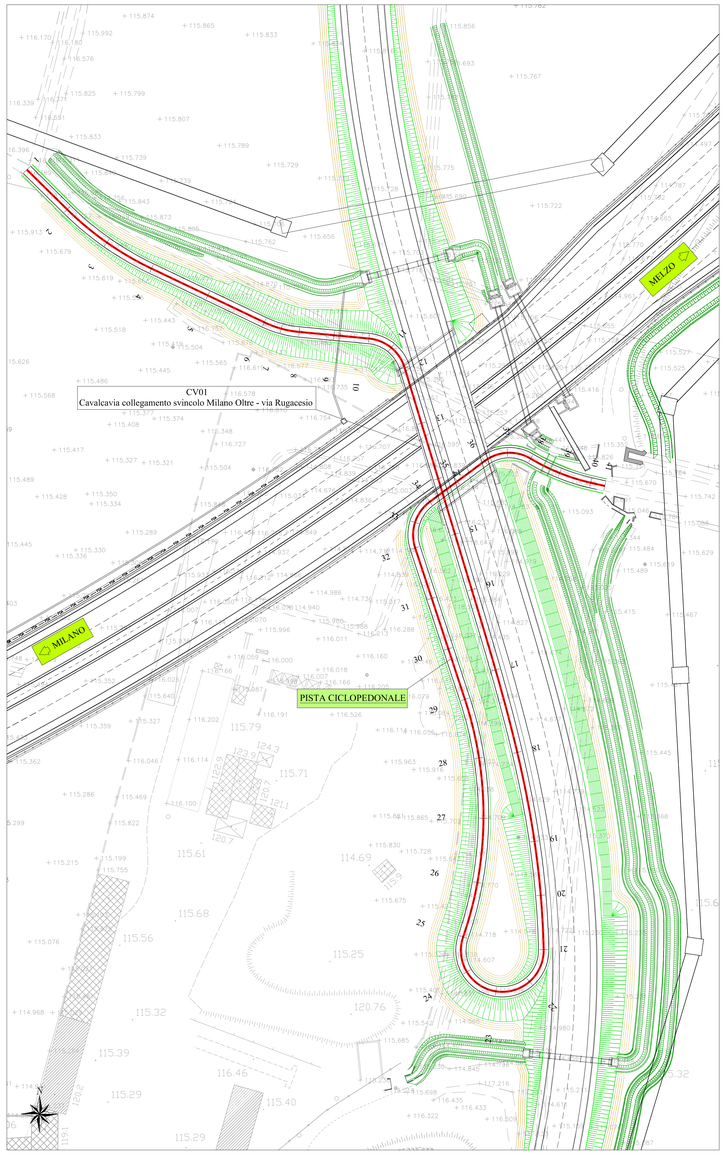

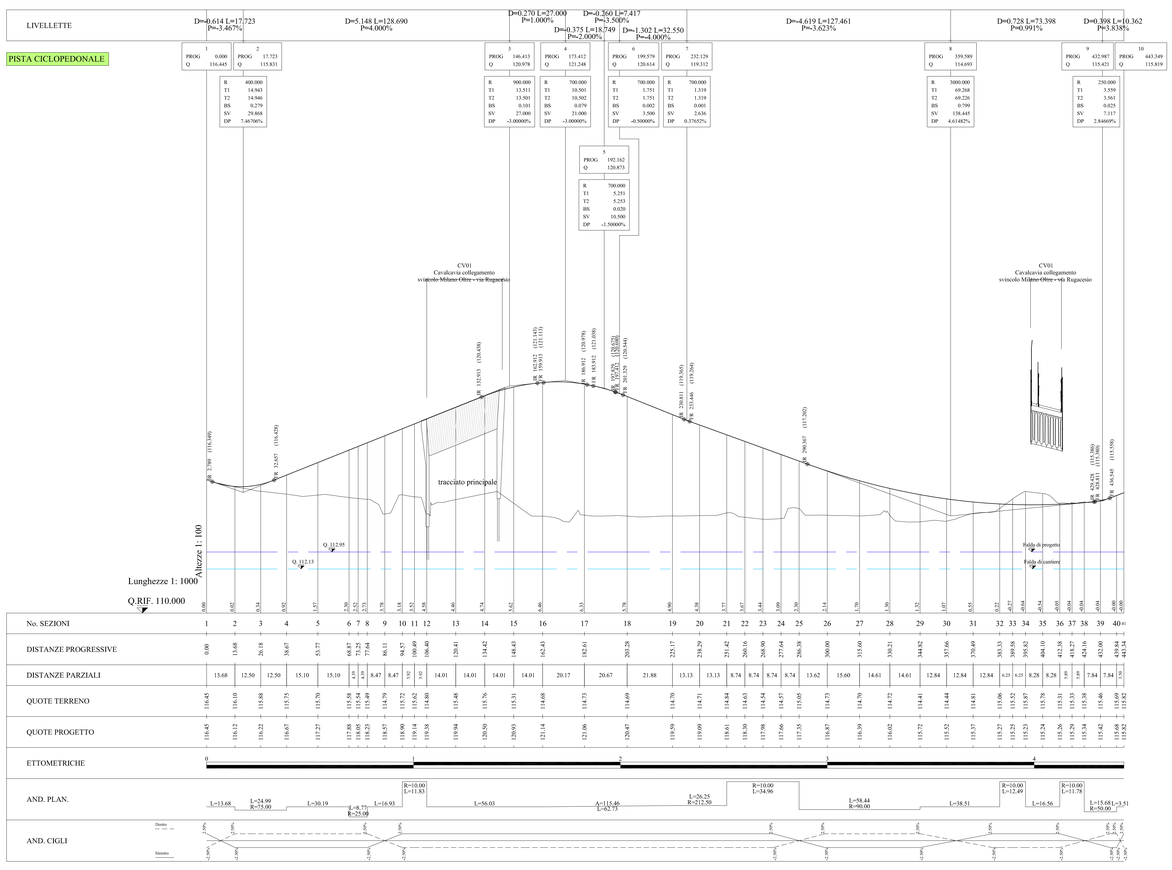

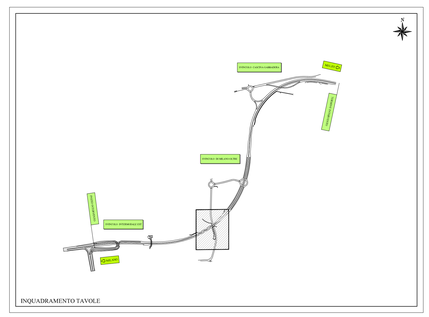

Project Number XXX

Città metropolitana di Milano

Westfield
WESTFIELD MILAN S.p.a.
C.so Giacomo Matteotti, 10
20121 Milano

ACCORDO DI PROGRAMMA
(APPROVATO CON D.P.G.R. DEL 22.05.2009 N.5095)
PRIMO ATTO INTEGRATIVO
(APPROVATO CON D.P.G.R. DEL 29.03.2010 N.3148)

POTENZIAMENTO DELLA S.P. N.103
"ANTICA DI CASSANO"
1° LOTTO - 2° STRALCIO
TRATTA B

PROGETTO ESECUTIVO

TITOLO elaborato :

PARTE STRADALE
VIABILITA' MINORE
Pista ciclopedonale - Planimetria e profilo longitudinale

Cod. Elaborato: C.04.03.01

CODICE WM : WM-ERR-TB-00-M2-C-95043

Scala: 1:500-1000/100

	Redatto	Controllato	Approvato
Data: **Maggio 2015**	SCALABRIN	VISCHIONI	RINALDI

Revisioni	Redatto	Controllato	Approvato	DATA:
A	SCALABRIN	VISCHIONI	RINALDI	VERIFICA - SETT. 2015
B				
C				
D				

Progettazione : cerviasrl
Centro direzionale: 20090 Trezzano S/N (MI), via Cristoforo Colombo n.129
Tel. 02-48400997 - Fax 02-48403439 - e-mail: info@cerviasrl.com
C.F. e P.IVA 04871561154 - P.IVA 11394720154

Il Direttore Tecnico
Dott.Ing. Alberto RINALDI

Visto
WESTFIELD MILAN S.p.a.
C.so Giacomo Matteotti, 10
20121 Milano

Visto