

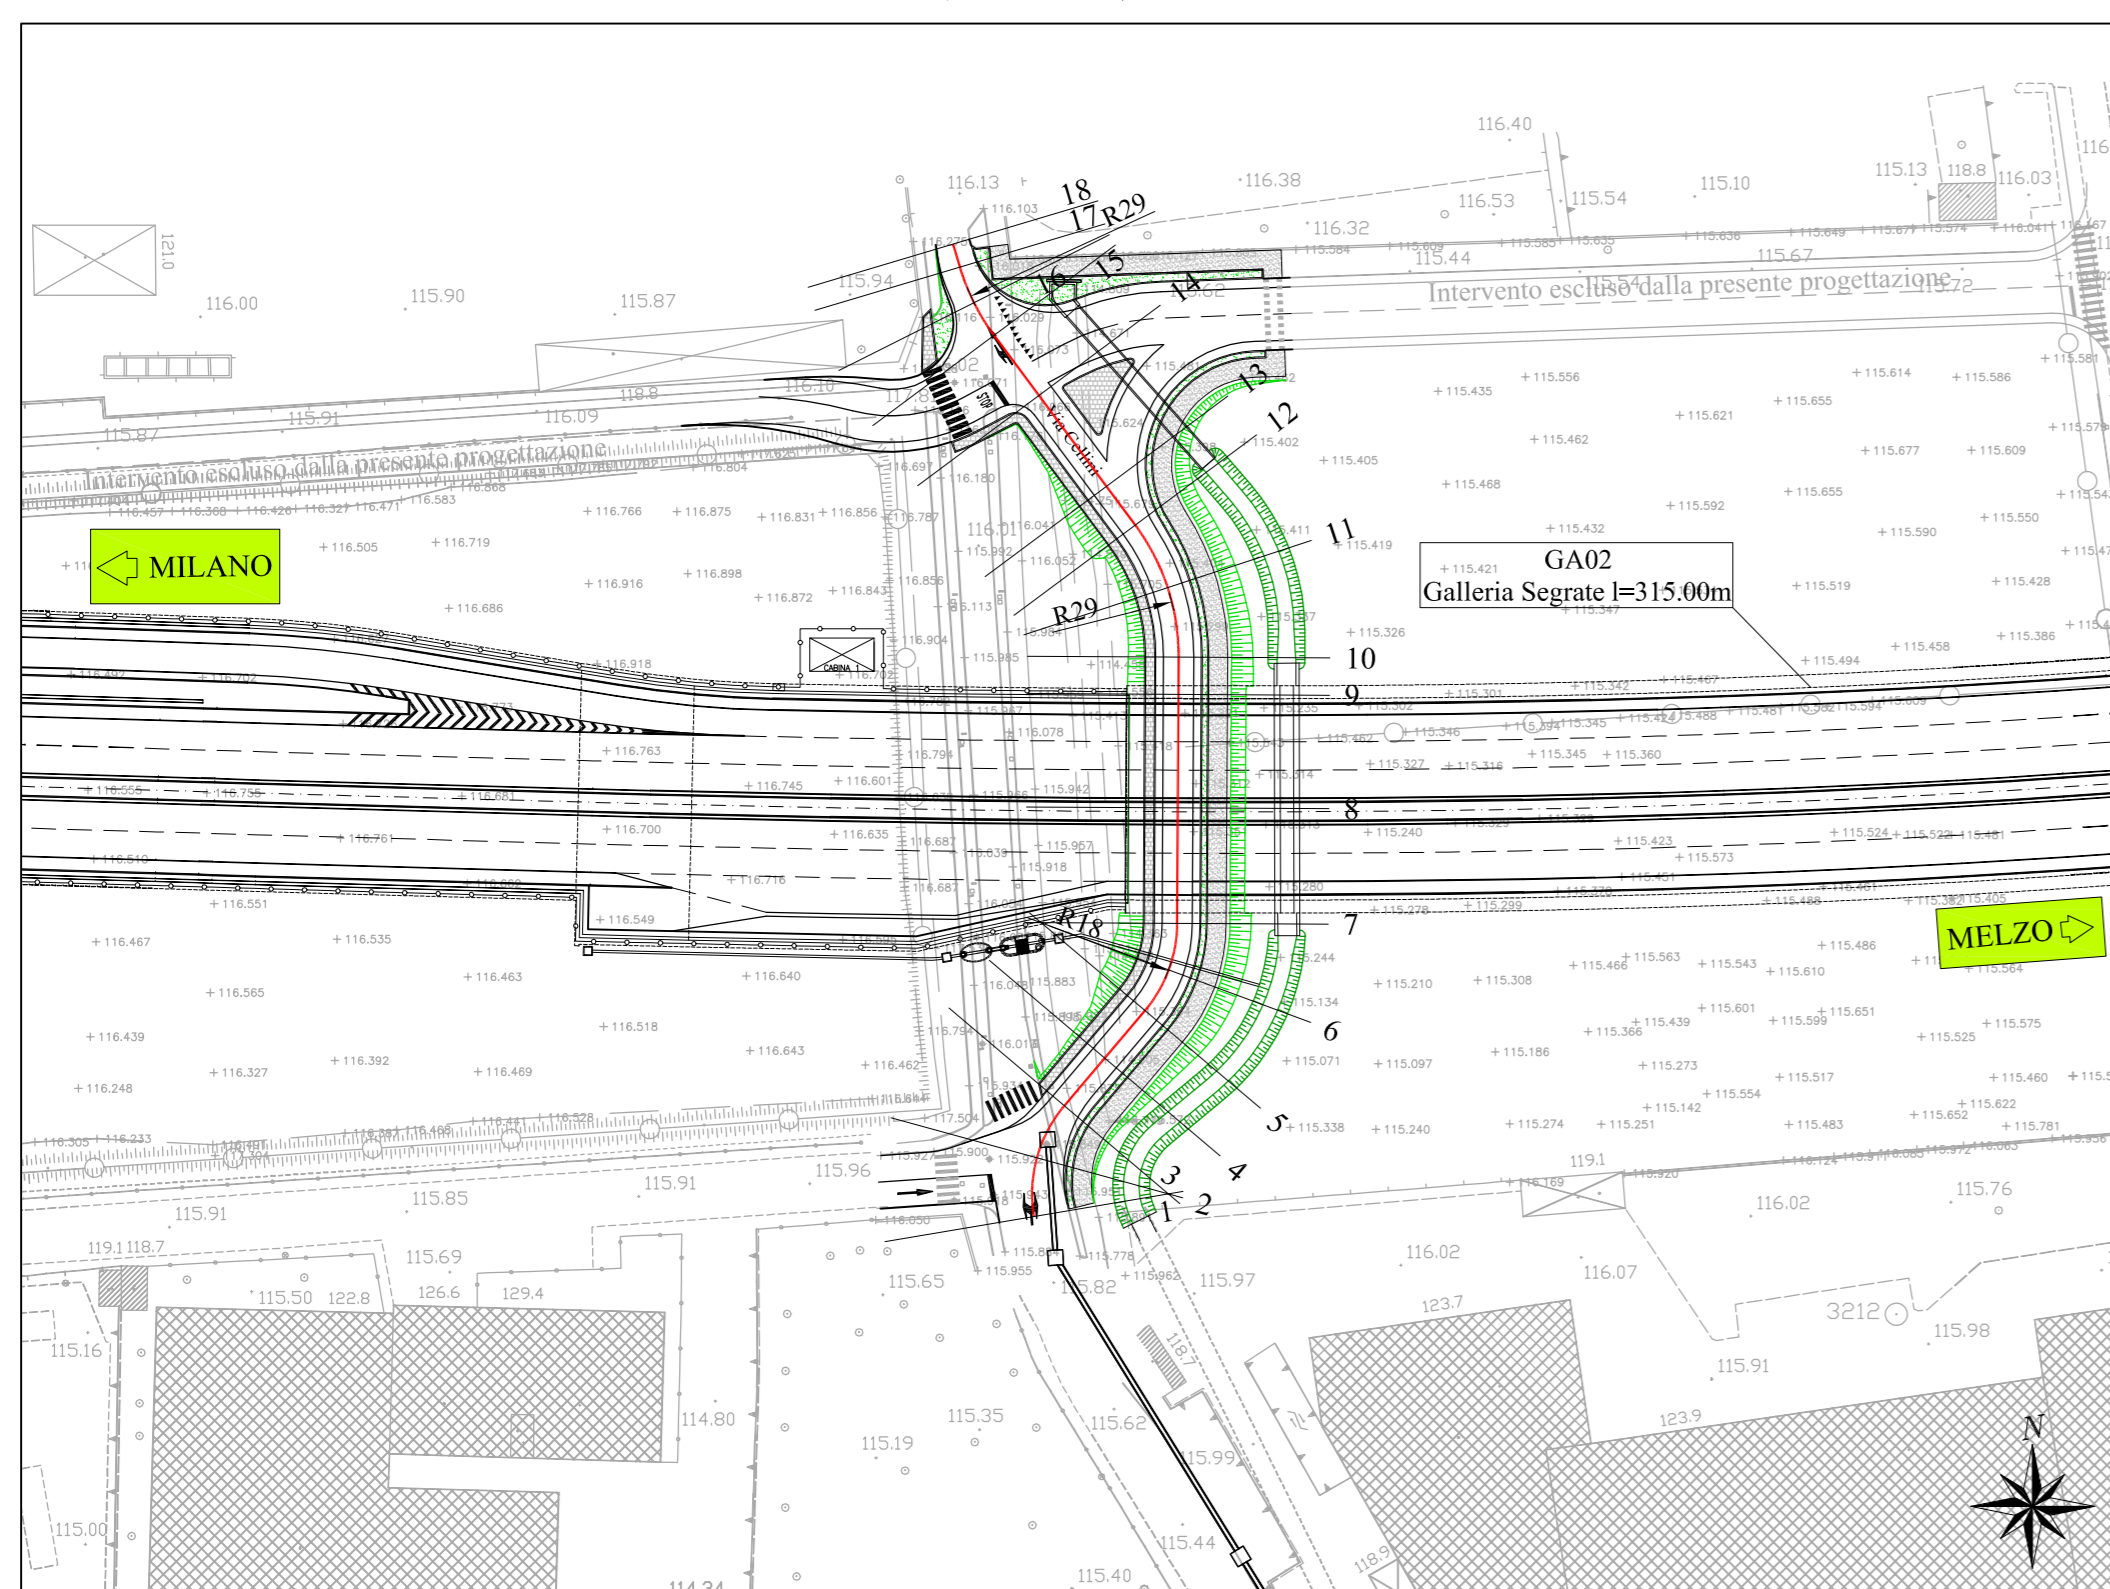
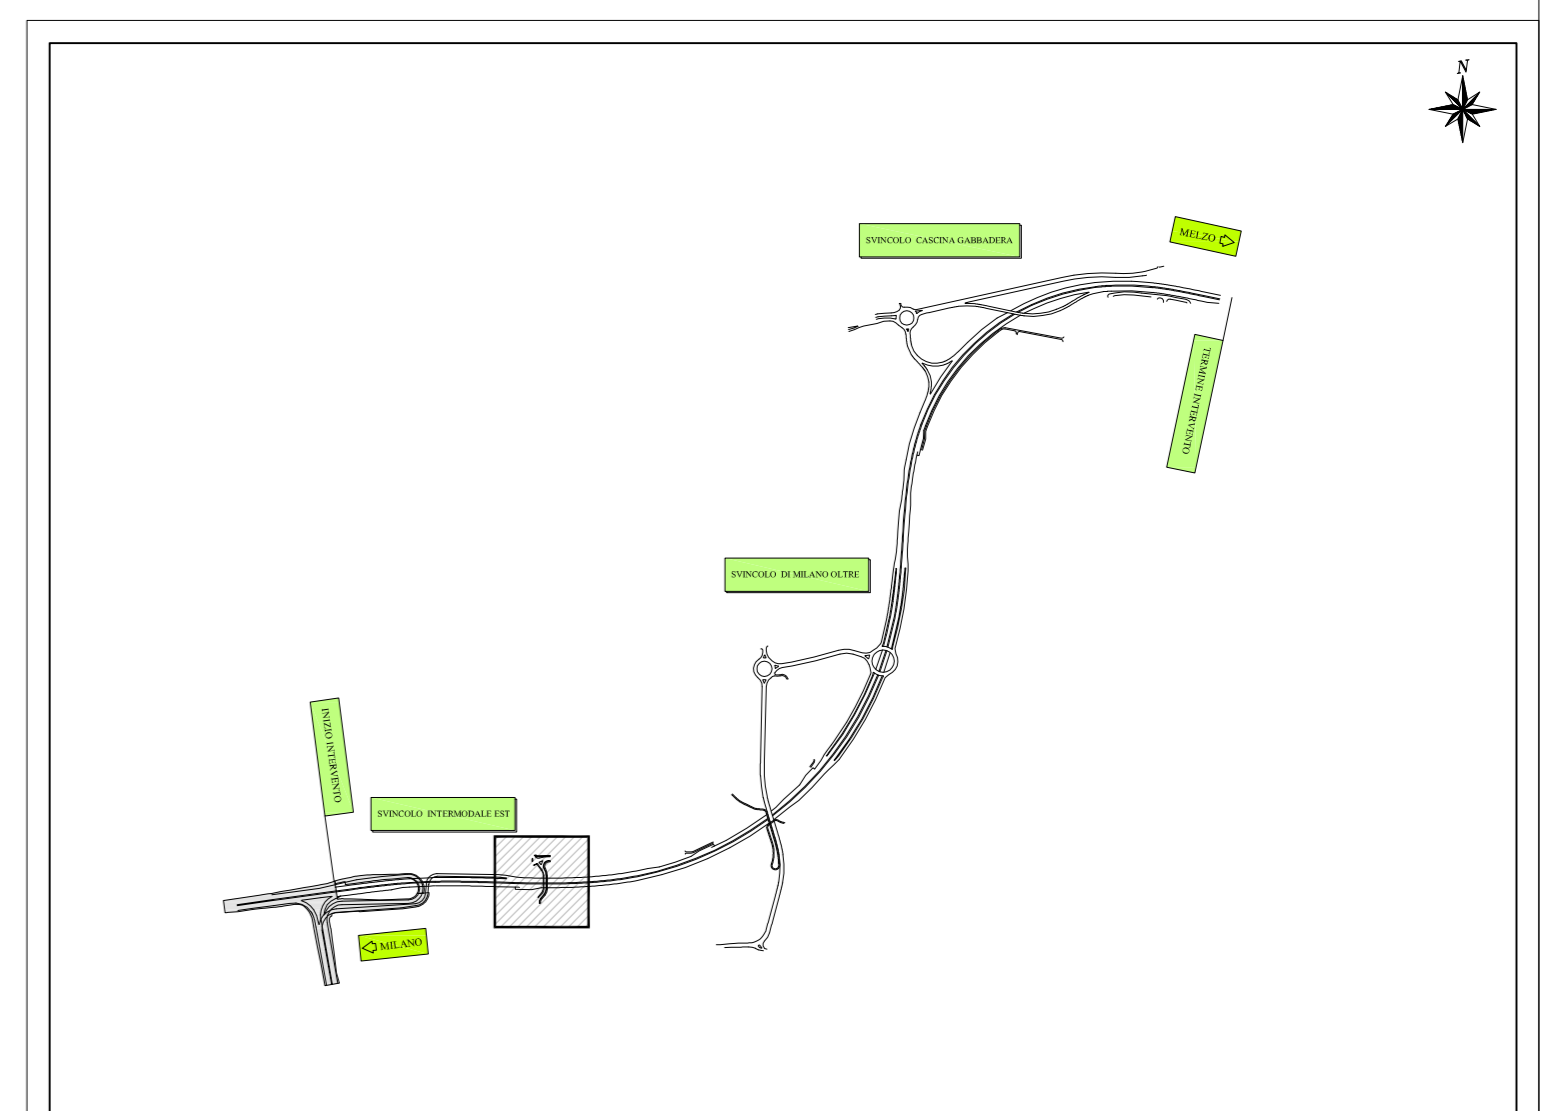


PLANIMETRIA DEVIAZIONE VIA CELLINI  
(Scala 1:1000)

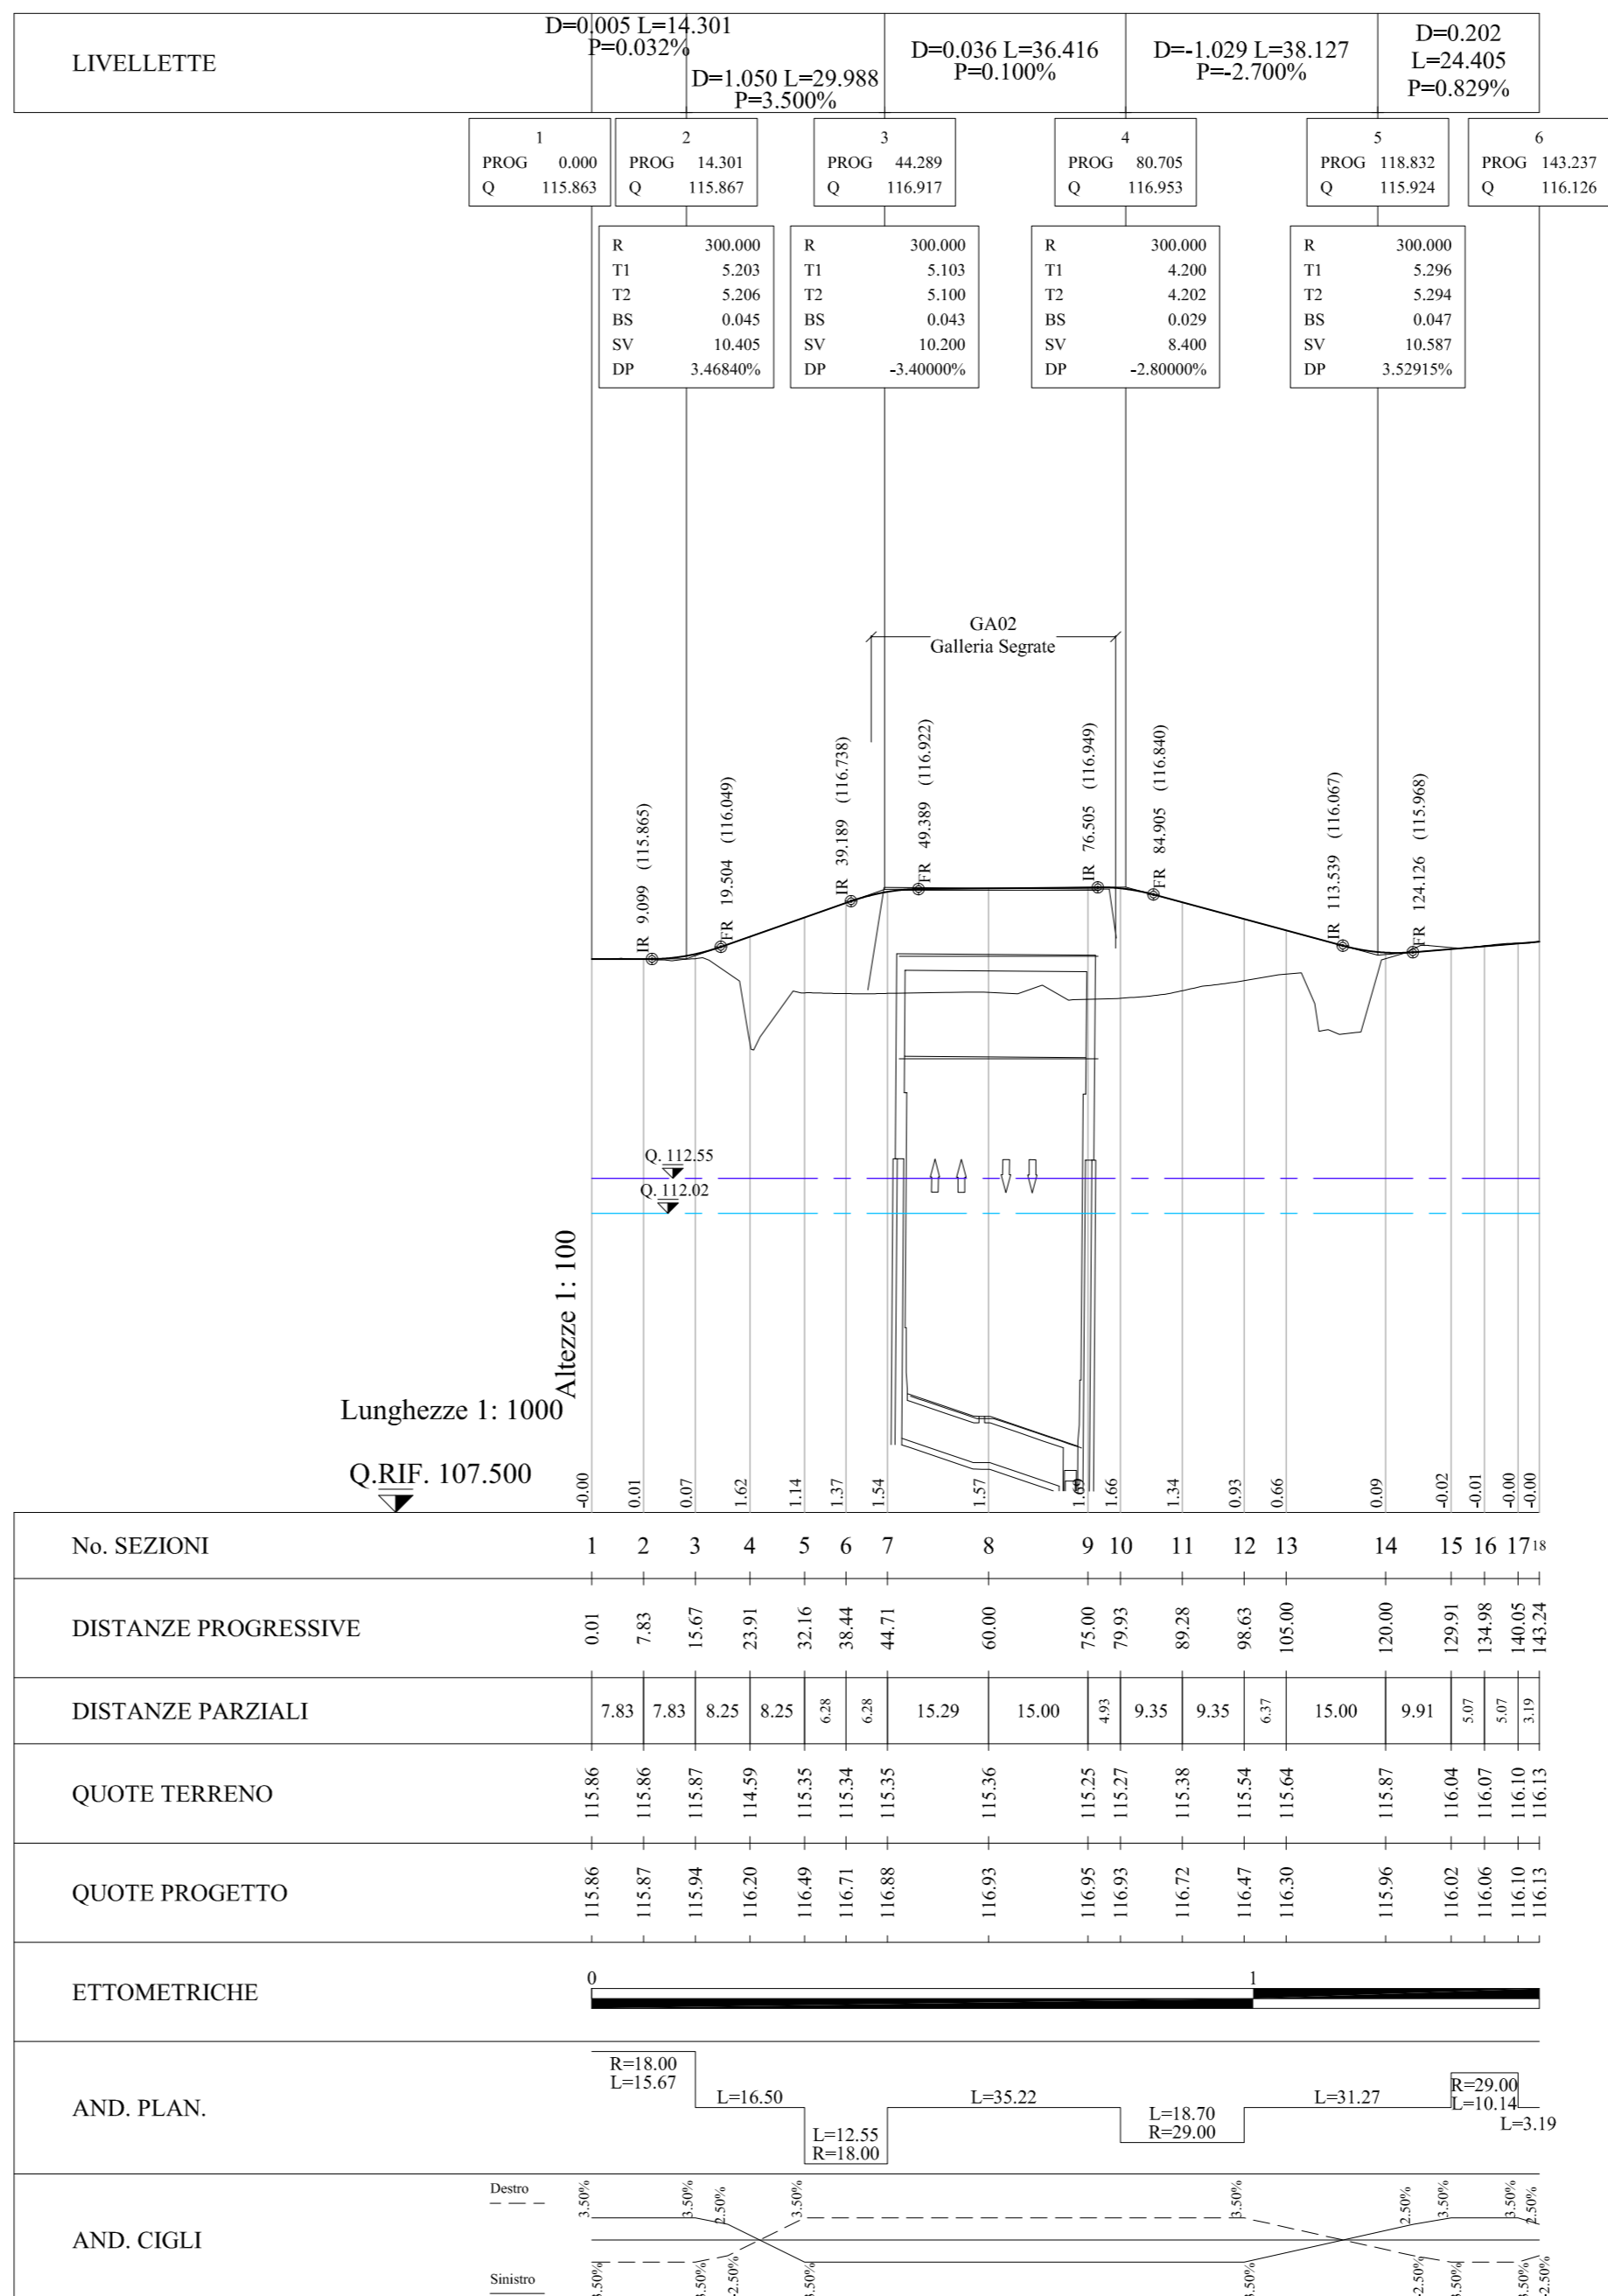

TRACCIAMENTO DEVIAZIONE VIA CELLINI  
(Scala 1:1000)

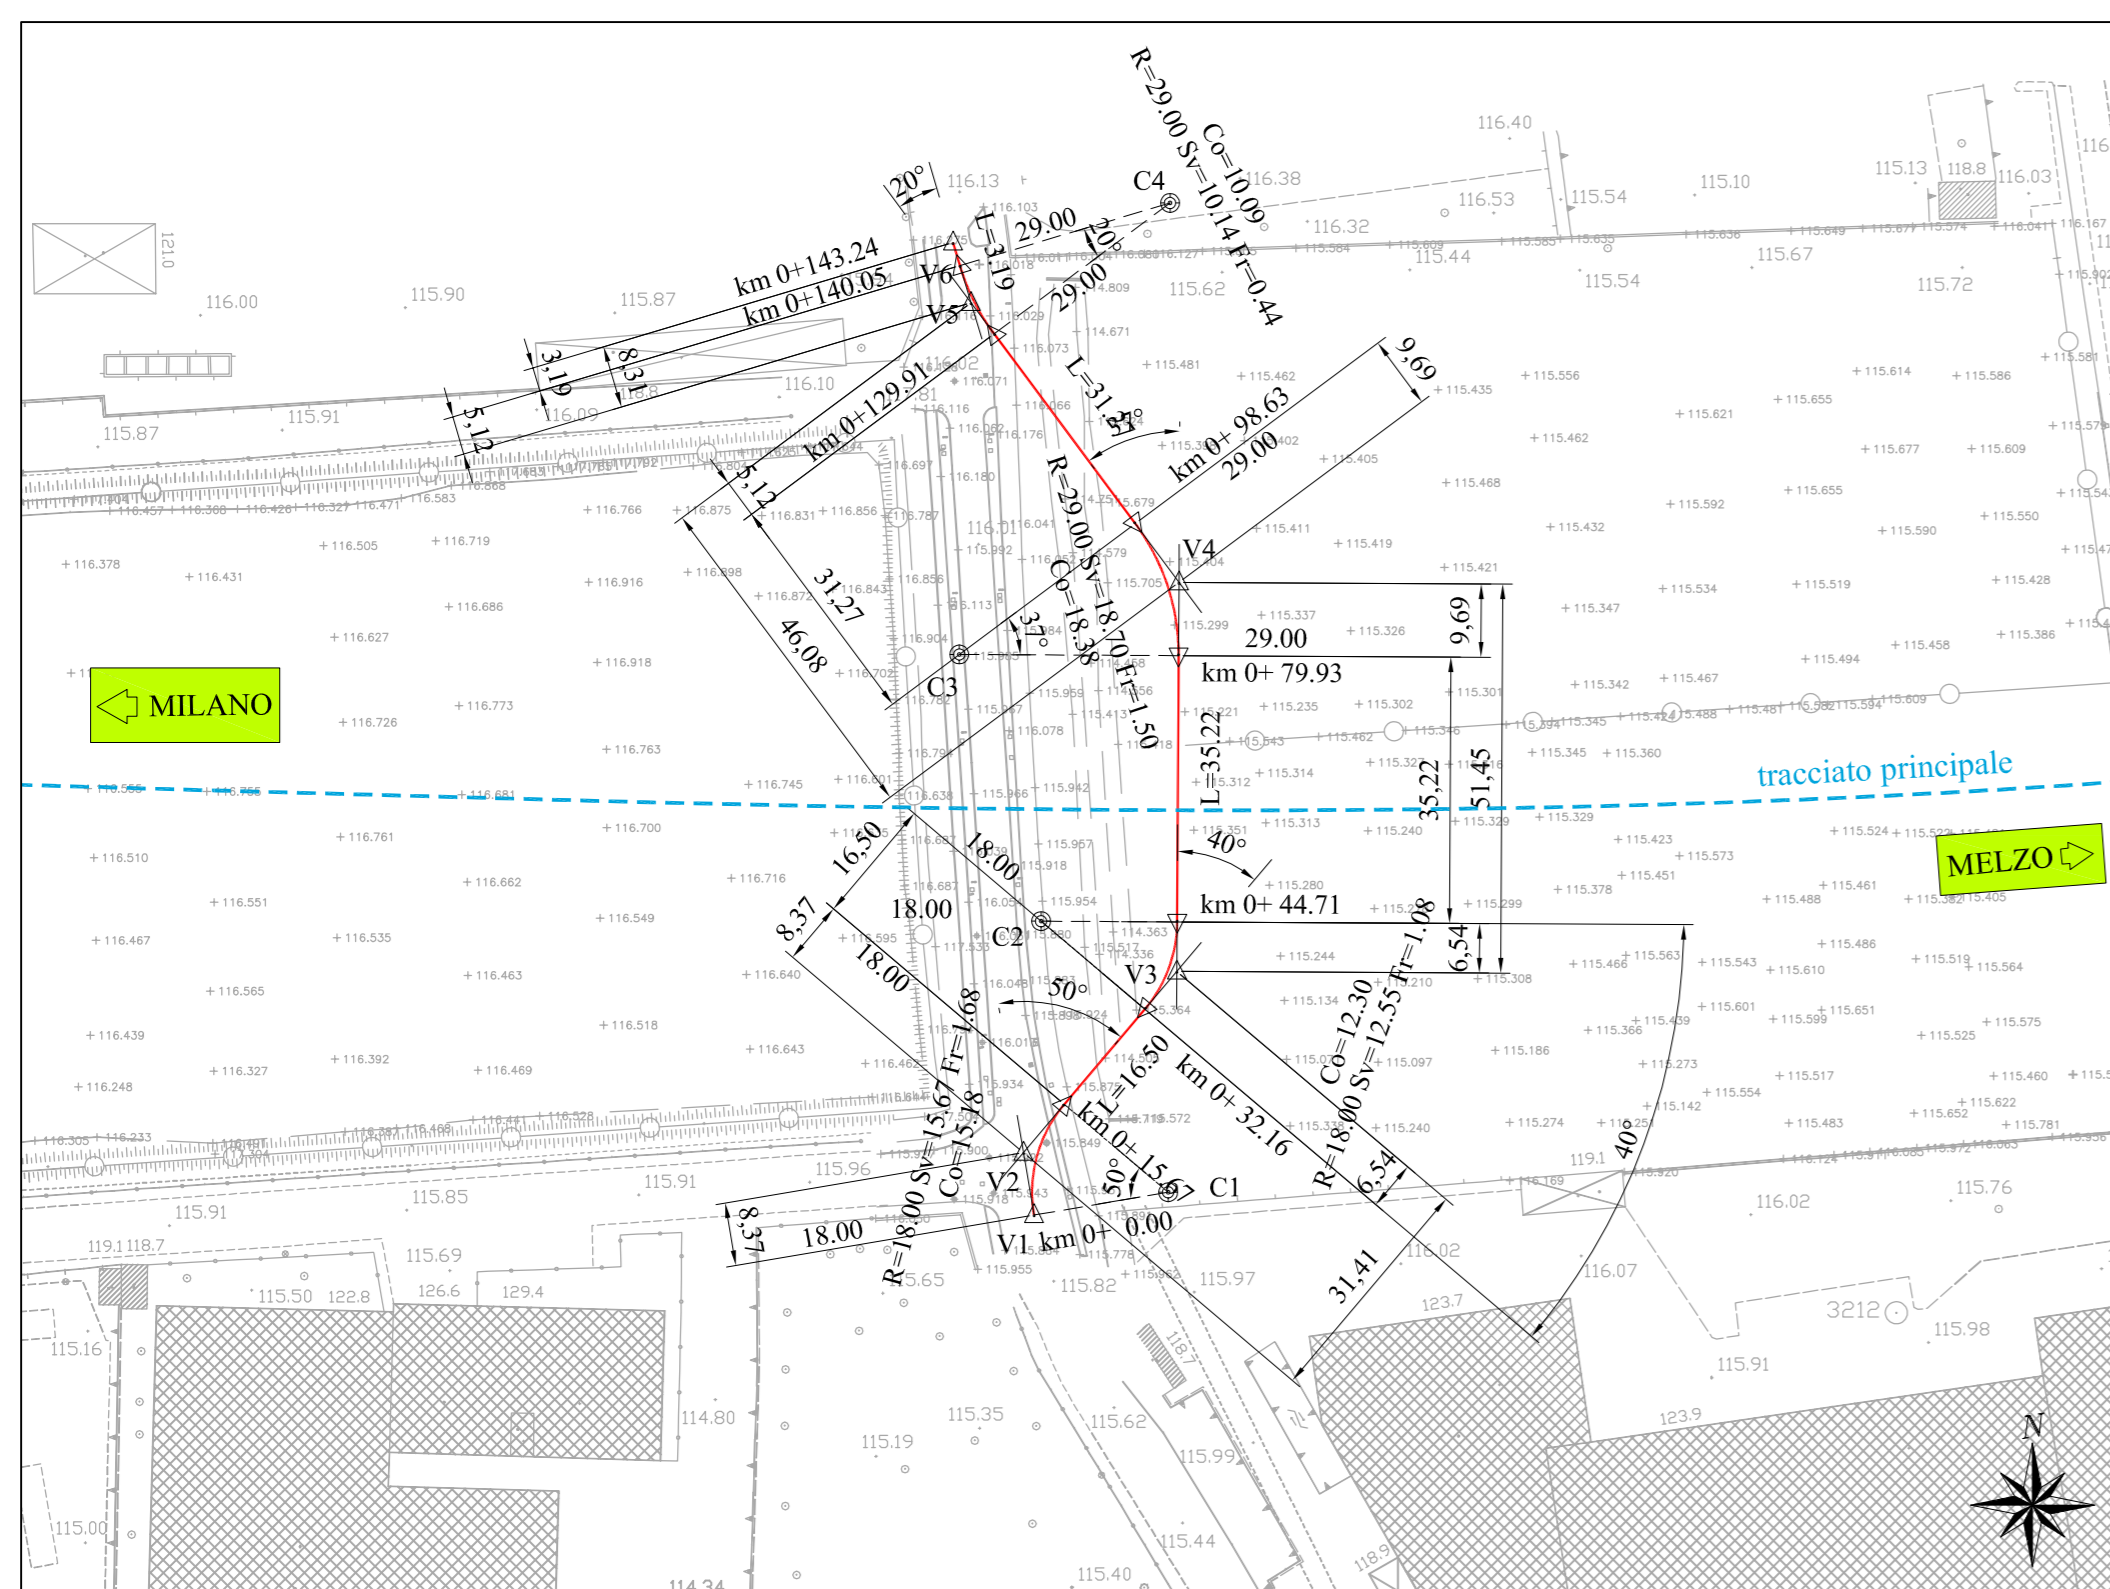

Project Number XXX

**Westfield**  
WESTFIELD MILAN S.p.a.  
C.so Giacomo Matteotti, 10  
20121 Milano

ACCORDO DI PROGRAMMA  
(APPROVATO CON D.P.G.R. DEL 22.05.2009 N.5095)  
PRIMO ATTO INTEGRATIVO  
(APPROVATO CON D.P.G.R. DEL 29.03.2010 N.3148)

POTENZIAMENTO DELLA S.P. N.103  
"ANTICA DI CASSANO"  
1° LOTTO - 2° STRALCIO  
TRATTA B

**PROGETTO ESECUTIVO**

TITOLO elaborato: **PARTE STRADALE VIABILITA' MINORE**  
Deviiazione via Cellini - Tracciamento, planimetria e profilo longitudinale  
Cod. Elaborato: **C.04.04.01**

CODICE WM: **WM-ERR-TB-00-M2-C-95045**  
Scala: **1:1000-1000/100**  
Data: **Maggio 2015**

Redatto	Controllato	Approvato	Data:
SCALABRIN	VISCHIONI	RINALDI	<b>Maggio 2015</b>

Revisioni	Redatto	Controllato	Approvato	DATA:
A	SCALABRIN	VISCHIONI	RINALDI	VERIFICA - SETT. 2015
B				
C				
D				

Progettazione: **ERICVIA**  
Il Direttore Tecnico: **Alberto RINALDI**

Viso: **WESTFIELD MILAN S.p.a.**  
C.so Giacomo Matteotti, 10  
20121 Milano

V1 1523244.84 5036879.61	V2 1523243.44 5036887.86	V3 1523263.74 5036911.83	V4 1523264.01 5036963.28	V5 1523236.51 5037000.26	V6 1523234.13 5037008.22
C1 1523262.59 5036882.62	C2 1523245.77 5036918.47	C3 1523234.96 5036953.75	C4 1523262.83 5037013.46		
R 18.00 Ac 50 Tam 8.37 Sv 15.67 Fr 1.68 Co 15.18 H 0 V -3	R 18.00 Ac 40 Tam 6.54 Sv 12.55 Fr 1.08 Co 12.30 H 0 V -3	R 29.00 Ac 37 Tam 9.69 Sv 10.14 Fr 1.50 Co 18.38 H 0 V -3	R 29.00 Ac 20 Tam 5.12 Sv 10.14 Fr 0.44 Co 10.99 H 0 V -3		