PALO Ø100 L=31 m - SPALLA 2
SCALA 1:50

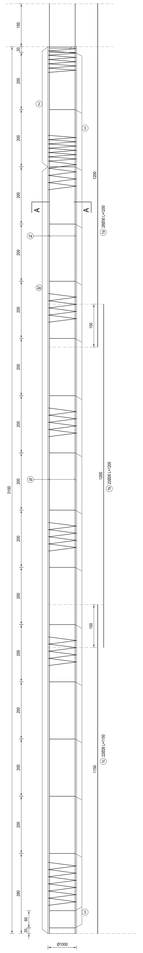

PALO Ø100 L=15 m - SPALLA 2
SCALA 1:50

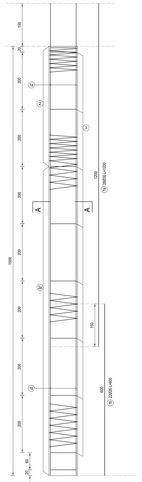

SEZIONE A-A
SCALA 1:50

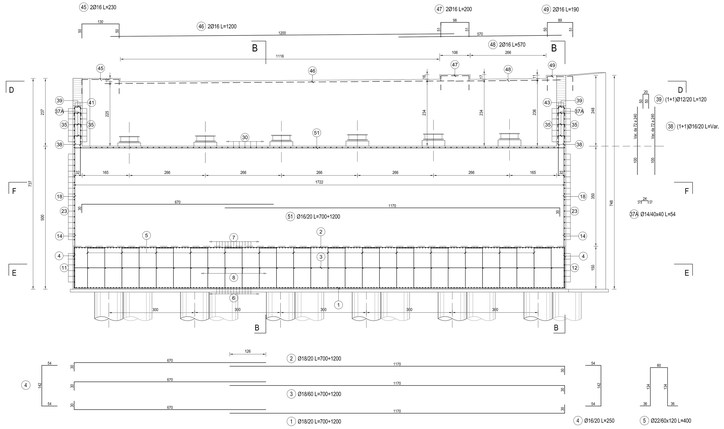

SEZIONE B-B
SCALA 1:50

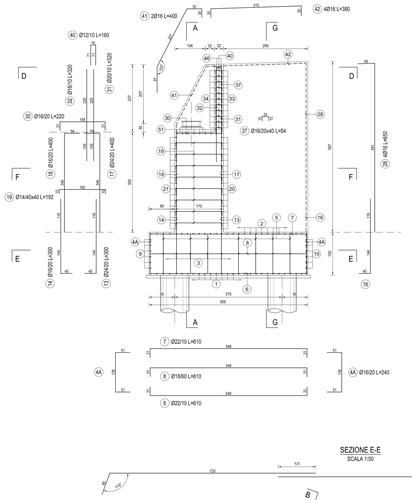

SEZIONE C-C
SCALA 1:50

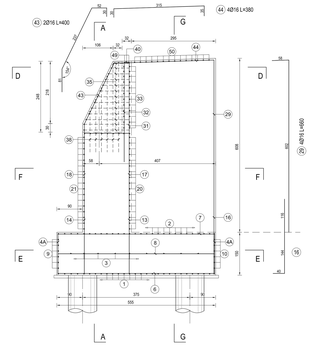

ARMATURA BAGGIOLI
SCALA 1:25

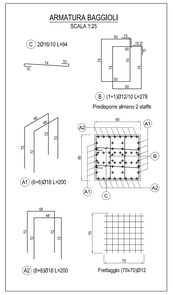

SEZIONE D-D
SCALA 1:50

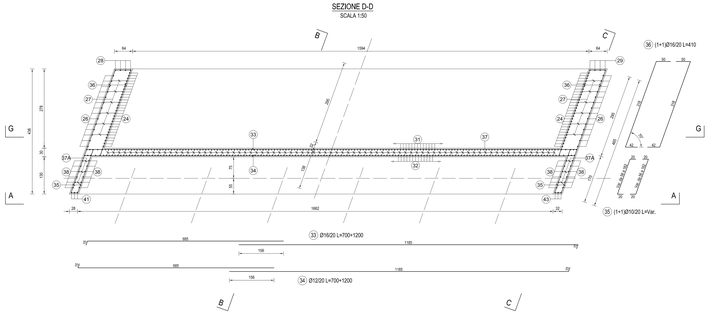

SEZIONE E-E
SCALA 1:50

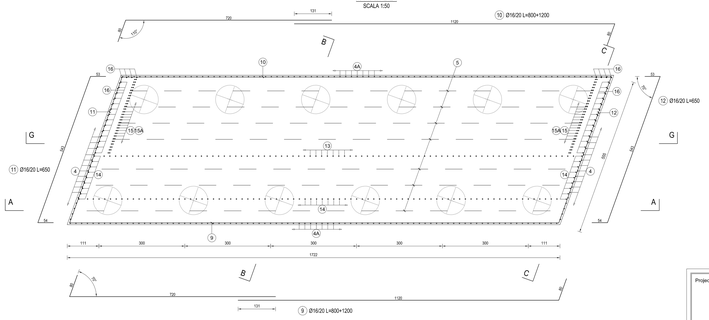

SEZIONE F-F
SCALA 1:50

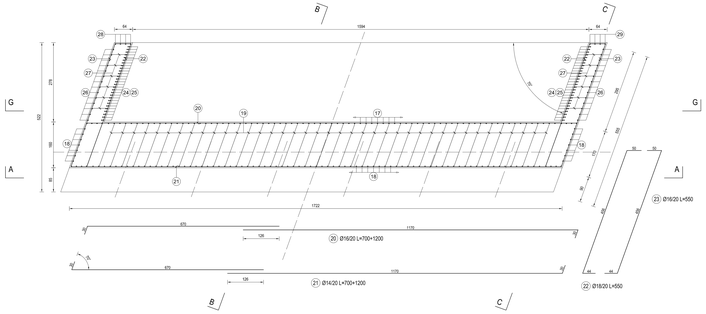

SEZIONE G-G
SCALA 1:50

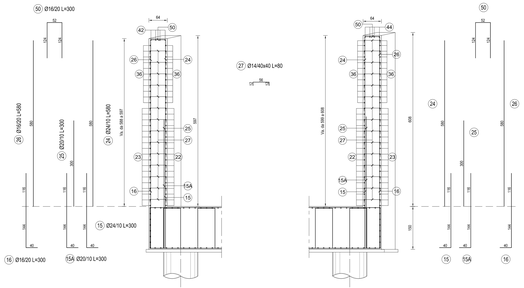

SEZIONE A-A
SCALA 1:20

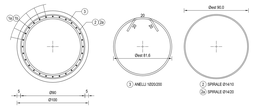

PRESCRIZIONI COSTRUTTIVE ARMATURE

PRESCRIZIONI DI PIEGATURA ARMATURA IN BARRE

d DIAMETRO MINIMO DEL MANDRINO

Ø Barra = 12 d = 4Ø
12 < Ø Barra ≤ 16 d = 5Ø
16 < Ø Barra ≤ 25 d = 8Ø
25 < Ø Barra ≤ 40 d = 10Ø

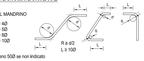

Sovrapposizioni barre almeno 50Ø se non indicato

INGHISAGGI CHIMICI

PER LE SPECIFICHE DEGLI INGHISAGGI CHIMICI (DIMENSIONI FORO, MALTA REOPLASTICA, MODALITA' ESECUTIVE) VEDI SCHEDE TECNICHE DEL FORNITORE.

NOTE GENERALI

1) PER I DETTAGLI COSTRUTTIVI DELL'IMPERMEABILIZZAZIONE DELLA VASCA BIANCA VEDI ELABORATO SPECIFICO
2) TUTTE LE MISURE SONO IN CENTIMETRI
3) PER LE CARATTERISTICHE DEI MATERIALI VEDI ELABORATO GENERALE

PALI Ø100

SPALLA	LUNGHEZZA
2	31.00 m
2	15.00 m

Project Number XXX

Città metropolitana di Milano

Westfield
WESTFIELD MILAN S.p.a.
C.so Giacomo Matteotti, 10
20121 Milano

ACCORDO DI PROGRAMMA
(APPROVATO CON D.P.G.R. DEL 22.05.2009 N.5095)
PRIMO ATTO INTEGRATIVO
(APPROVATO CON D.P.G.R. DEL 29.03.2010 N.3148)

POTENZIAMENTO DELLA S.P. N.103
"ANTICA DI CASSANO"
1° LOTTO - 2° STRALCIO
TRATTA B

PROGETTO ESECUTIVO

TITOLO elaborato :
OPERE D'ARTE MAGGIORI
CV01 - CAVALCAVIA COLLEGAMENTO SVINCOLO MILANO OLTRE - VIA RUGACESIO
Spalle: armatura Tav. 2/2

Cod. Elaborato: D.02.04.02

CODICE WM :
WM-ERR-TB-00-MD-C-99273

Scala: varie

Redatto	Controllato	Approvato	Data
ROSSI	MARTIGNONI	RINALDI	Maggio 2015

Revisioni	Redatto	Controllato	Approvato	DATA
A	ROSSI	MARTIGNONI	RINALDI	VERIFICA - SETT. 2015
B	ROSSI	MARTIGNONI	RINALDI	VERIFICA - APR. 2016
C				
D				

Progettazione :
VERVISA S.r.l.
STUDIO ASSOCIATO LEGNO TECNICHE DEL BELLI MARIO GIUSEPPE E C.
Via Tre Venezie, 2 - 20131 MILANO - Tel. 02 7383001 - Fax 02 7383009
P.I. e codice fiscale: 12141.240.158

Il Direttore Tecnico
Dott. Ing. Mario Giuseppe Belli

Visto :
WESTFIELD MILAN S.p.a.
C.so Giacomo Matteotti, 10
20121 Milano

Visto :