
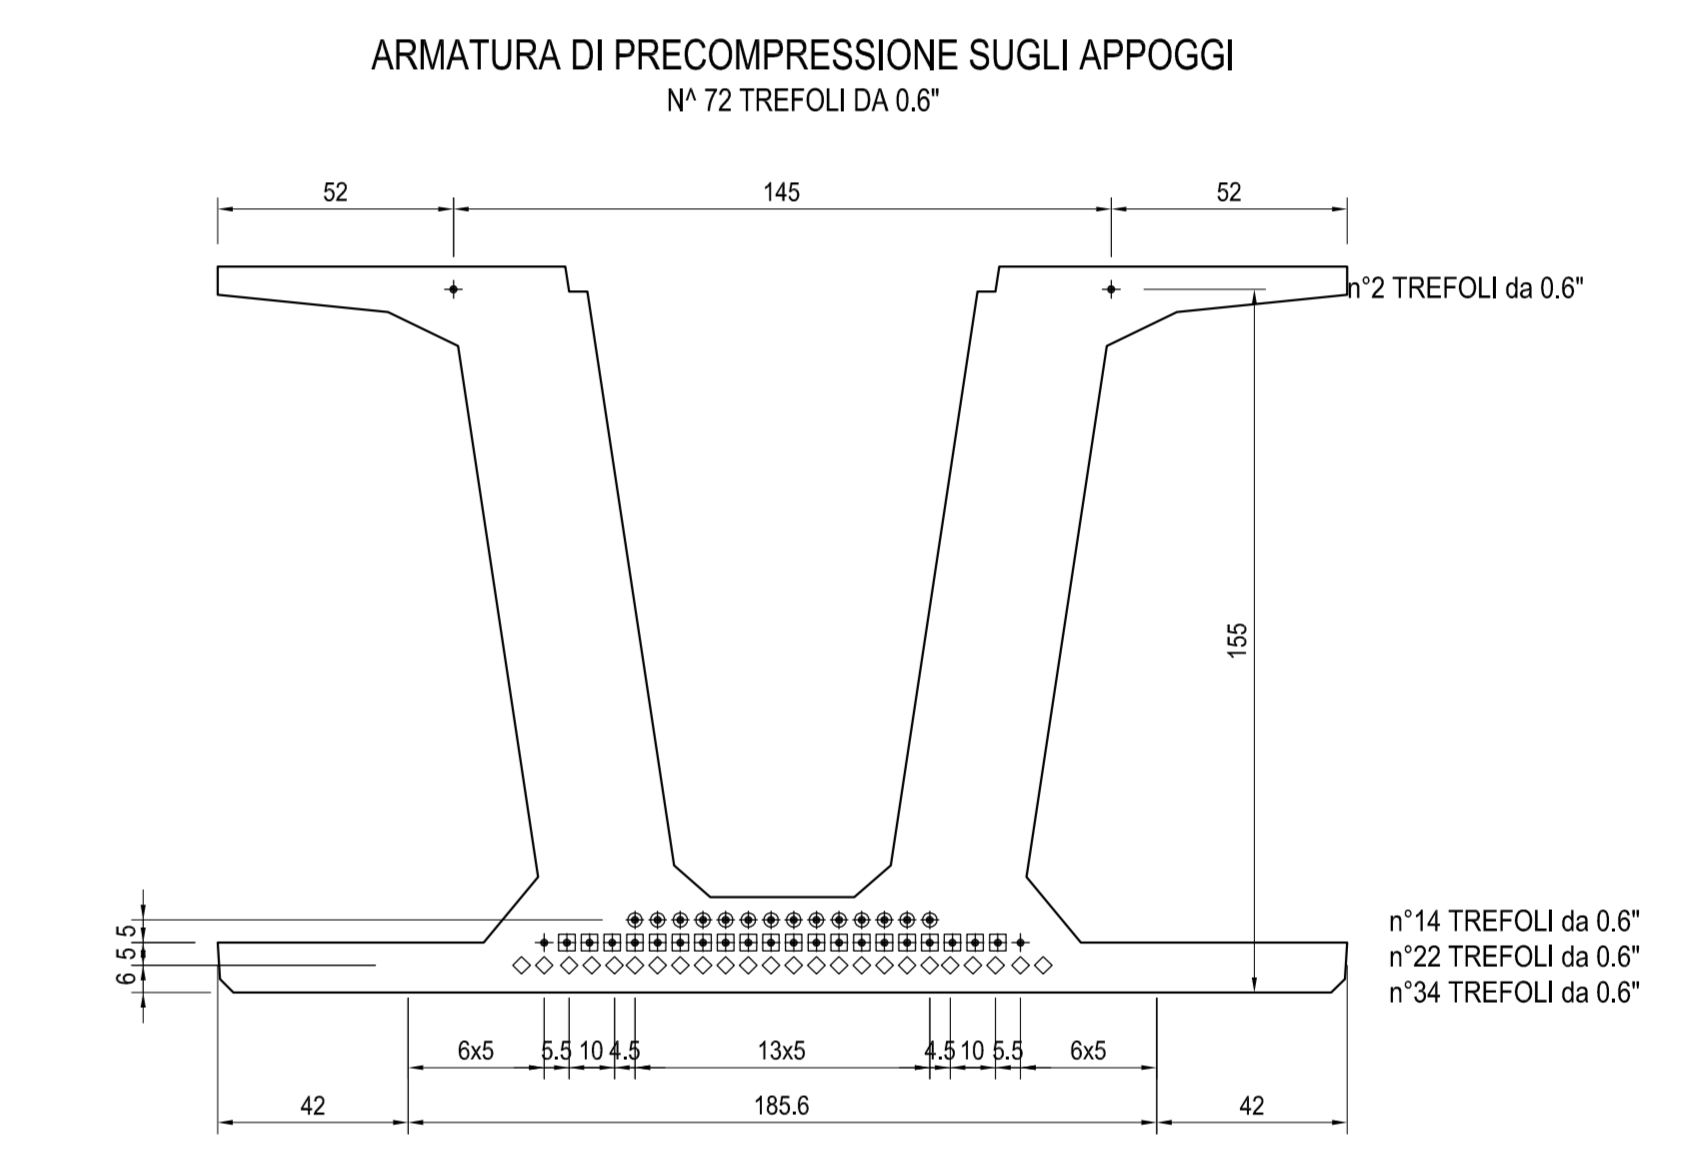
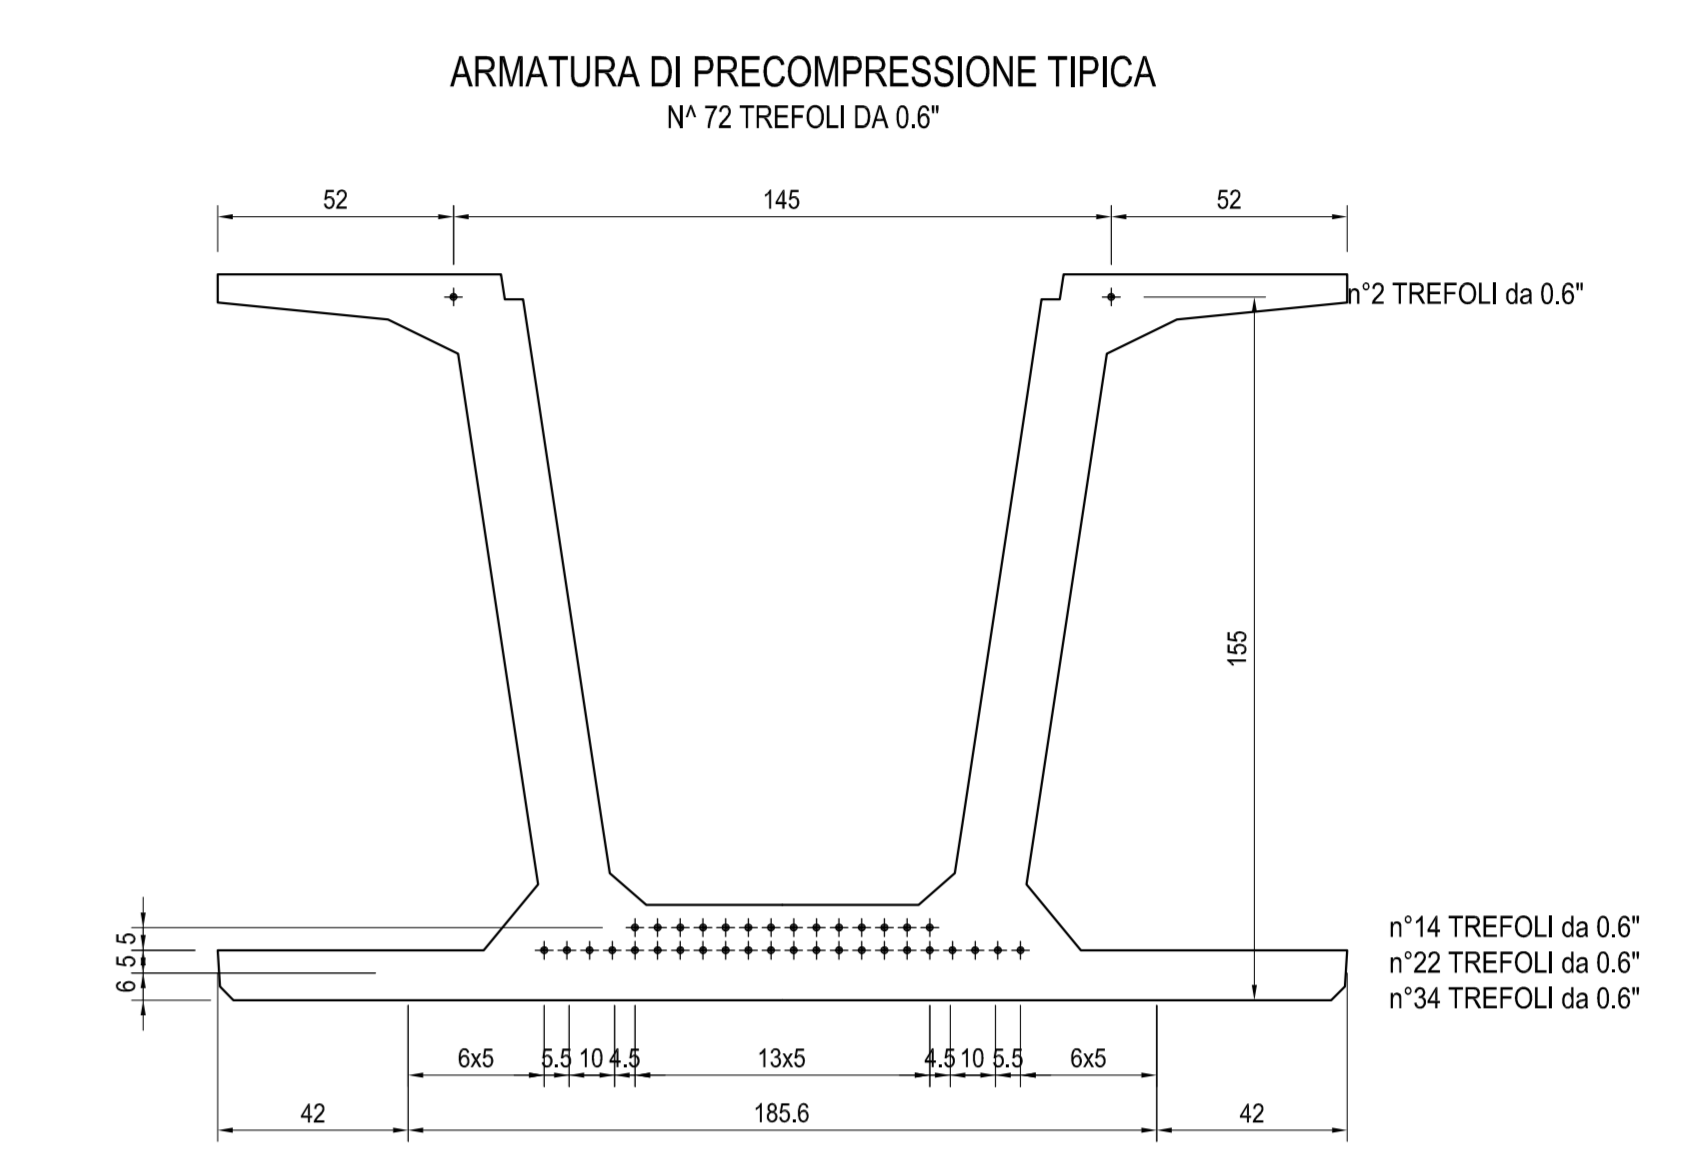
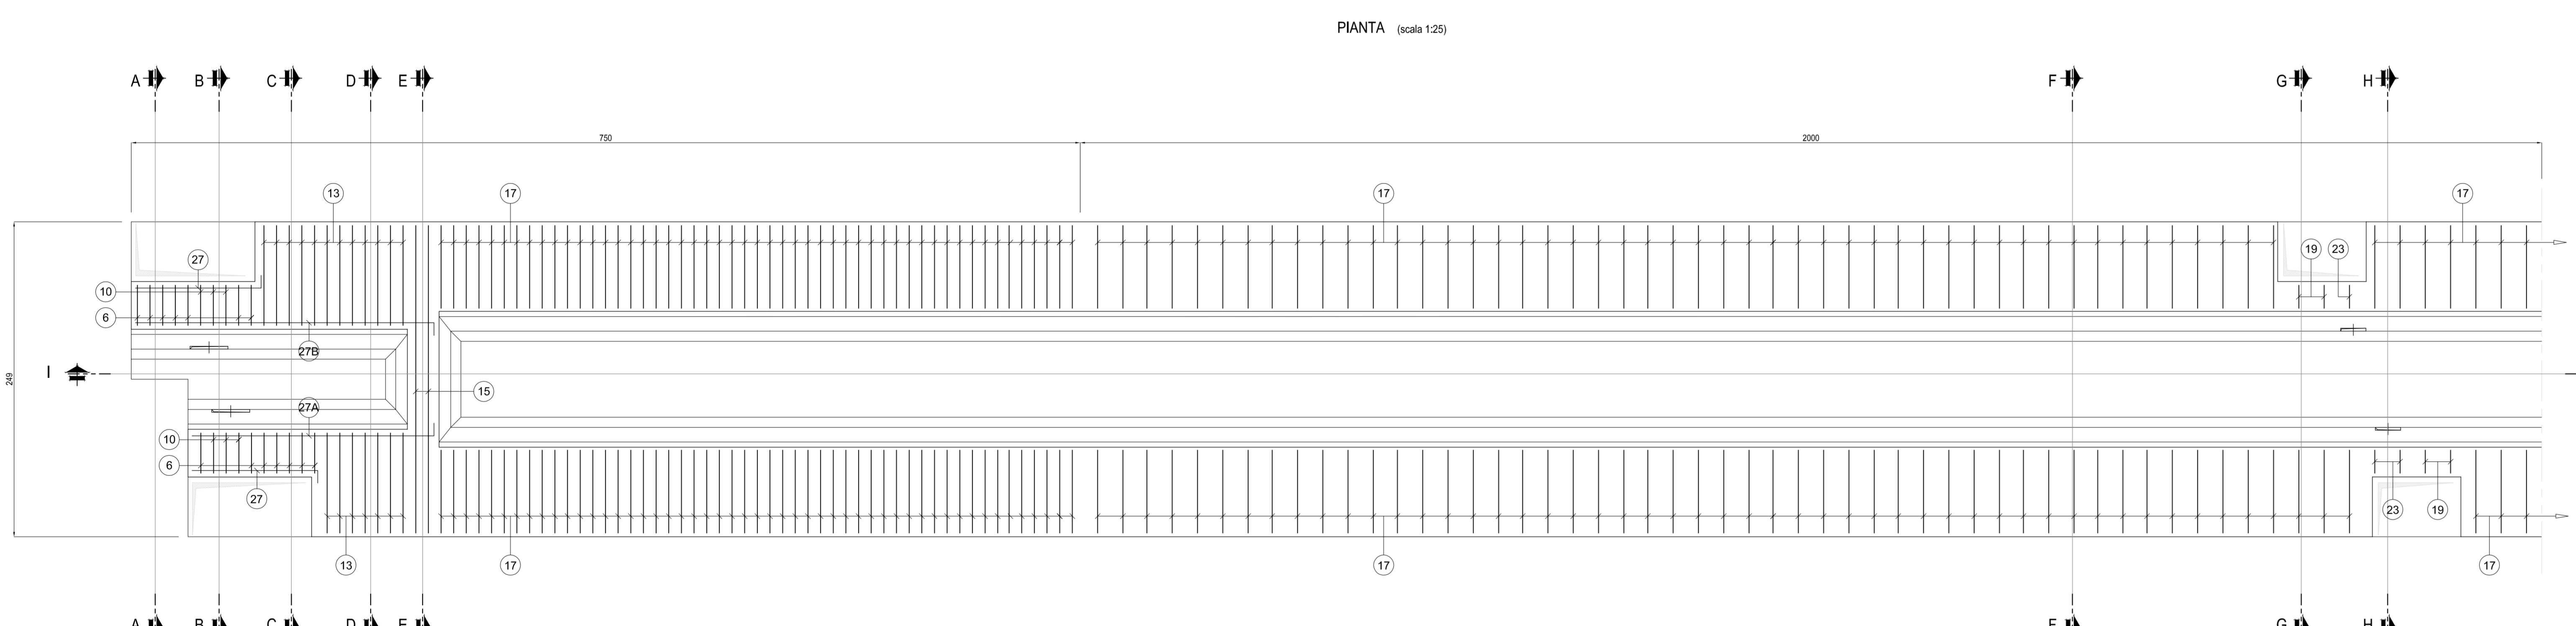


**CARATTERISTICHE DEI MATERIALI**


CALCESTRUZZO  $\sigma_{ck}$  C 45/55  
 SFORMO  $\sigma_{ck}$  C 35/45  
 FERRO B 450C  
 TREFOLI: ROTTURA  $\sigma_{tk}$  >180 MPa  
 SNERIAM.  $\sigma_{tk}$  >150 MPa  
 TENDOME:  $\sigma_{tk}$  >150 MPa  
 0,6% 19400 Kg

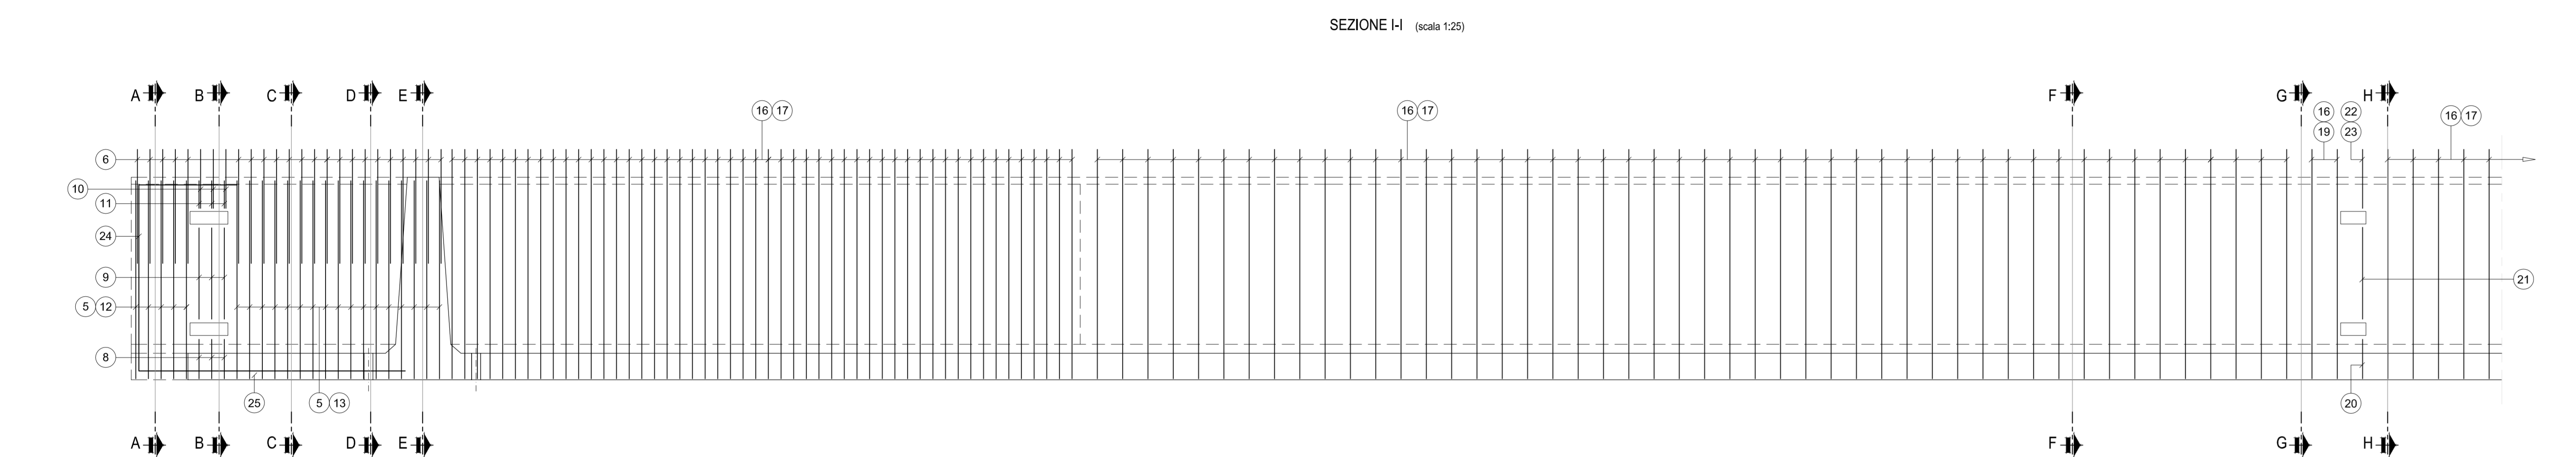

- N.14+14 TREFOLI GIUINE DA 100cm
- N.20+20 TREFOLI GIUINE DA 200cm
- ◇ N.24+24 TREFOLI GIUINE DA 300cm

POSIZIONE	1	1A	2	2A	3	3A	4	5	6	7	8	9	10	11	12	13	14	15	16	17
Ø (mm)	8	8	8	8	8	8	6	12	12	8	12	12	12	12	12	12	10	10	12	12
PASSO (cm)	1/10	1/20	1/10	1/10	1/10	1/10	1/10	1/20	1/20	1/10	1/20	1/20	1/20	-	-	-	-	-	-	-
LUNG.(m)	2.43	1.20	2.43	1.20	1.80	1.22	0.60	1.80	1.90	0.46	1.30	2.16	1.56	1.25	2.16	2.50	Var.	2.40	2.51	2.27
SAGOMA	243	120	243	120														240		

POSIZIONE	18	19	20	21	22	23	24	25	26	27	27A	27B	28	29
Ø (mm)	8	12	12	12	12	12	26	24	10	12	12	12	10	10
PASSO (cm)	1/20/60	-	-	-	-	-	-	-	-	-	-	-	-	-
LUNG.(m)	0.33	2.00	0.94	1.26	1.26	0.96	4.50	2.50	2.04	2.30	1.95	1.95	8.50+8.50	8.50+8.50
SAGOMA													sov. Var.	sov. Var.

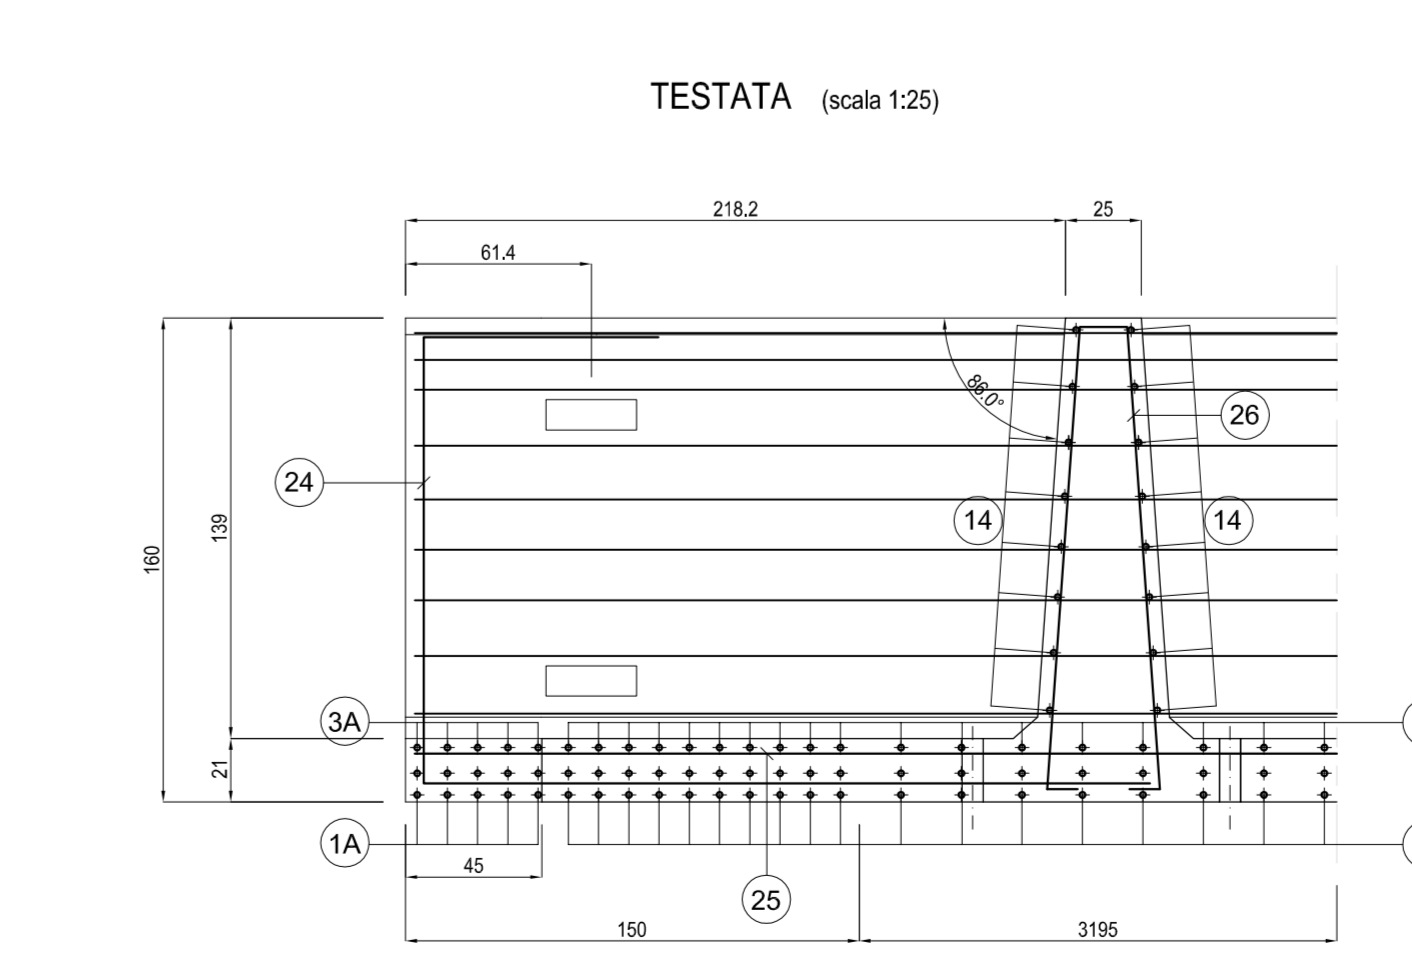

Project Number XXX

**Westfield**  
WESTFIELD MILAN S.p.a.  
C.so Giacomo Matteotti, 10  
20121 Milano

CONTRAFFORNIA di Milano

ACCORDO DI PROGRAMMA  
CIVIT - CAVALLAVIA COLLEGAMENTO SVINCOLO MILANO OLTRE - VIA  
RUGACESIO  
Travi impalcato: armatura  
(APPROVATO CON D.P.G.R. DEL 22.05.2009 N.5095)  
PRIMO ATTO INTEGRATIVO  
(APPROVATO CON D.P.G.R. DEL 29.03.2010 N.3148)

**POTENZIAMENTO DELLA S.P. N.103  
"ANTICA DI CASSANO"  
1° LOTTO - 2° STRALCIO  
TRATTA B**

**PROGETTO ESECUTIVO**

TITOLO elaborato: OPERE D'ARTE MAGGIORI CIVIT - CAVALLAVIA COLLEGAMENTO SVINCOLO MILANO OLTRE - VIA RUGACESIO  
Cod. Elaborato: D.02.06

CODICE VM: WM-ERR-TB-004I2-C-95054  
Scale: varie

Redatto: ROSSI  
Completato: MARTIGNONI  
Approvato: RINALDI  
Data: **Maggio 2015**

Revisori: A, B, C, D  
Redatto: ROSSI  
Completato: MARTIGNONI  
Approvato: RINALDI  
DATA: VERIFICA - SETT. 2015

Progettazione: **GRUPPO**  
Il Direttore Tecnico  
Dott. M. Albertoni

Viso: **WESTFIELD MILAN S.p.a.**  
C.so Giacomo Matteotti, 10  
20121 Milano