PROFILO LONGITUDINALE TRAVE TR1
SCALA 1:100

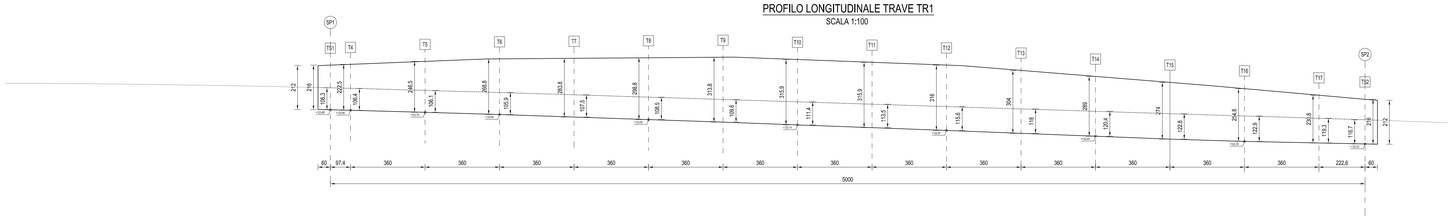

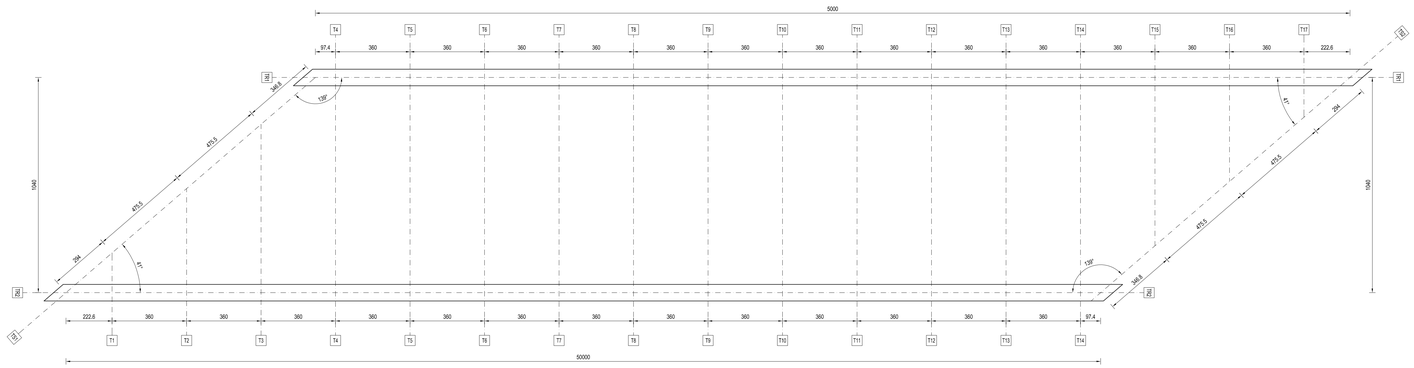

PROFILO LONGITUDINALE TRAVE TR2
SCALE 1:100

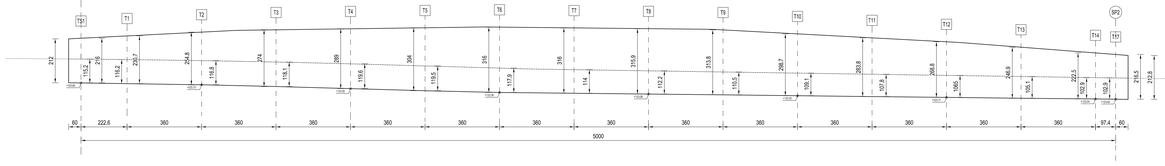

TRACCIAMENTO FONDAZIONI
SCALA 1:100

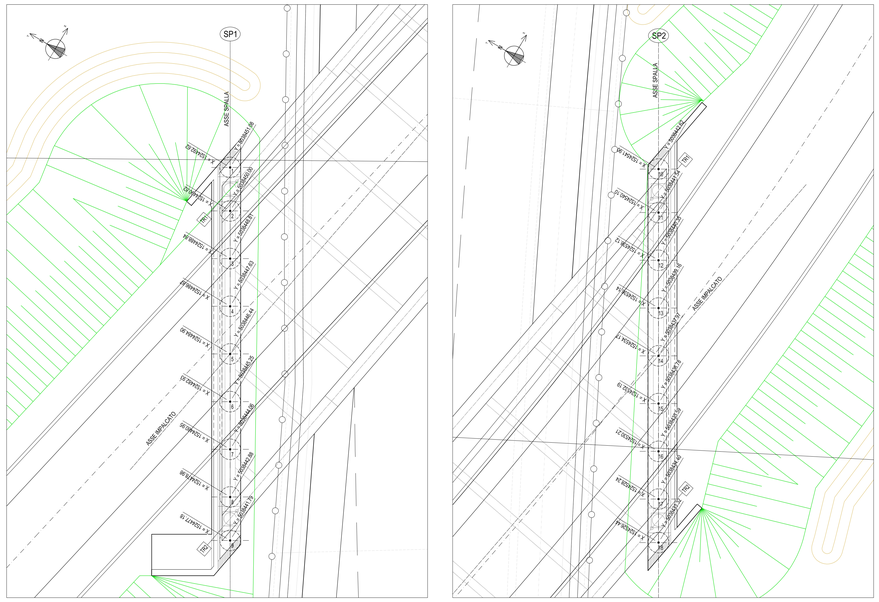

TRAVERSO T4
SCALA 1:100

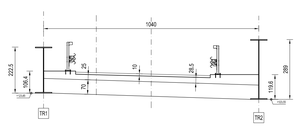

TRAVERSO T7
SCALA 1:100

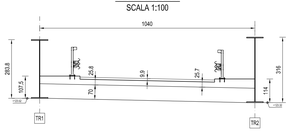

TRAVERSO T10
SCALA 1:100

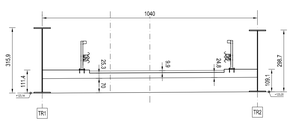

TRAVERSO T13
SCALA 1:100

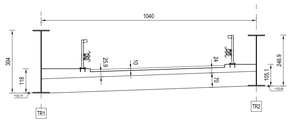

TRAVERSO T5
SCALA 1:100

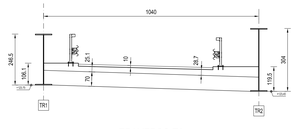

TRAVERSO T8
SCALA 1:100

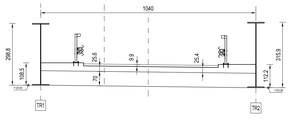

TRAVERSO T11
SCALA 1:100

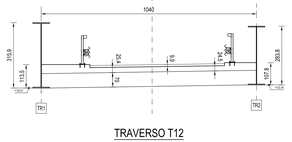

TRAVERSO T14
SCALA 1:100

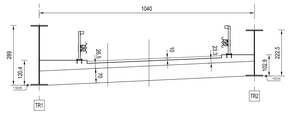

TRAVERSO T6
SCALA 1:100

TRAVERSO T9
SCALA 1:100

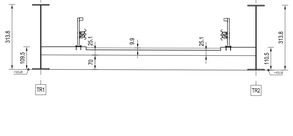

TRAVERSO T12
SCALA 1:100

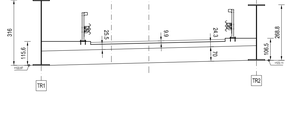

TRAVERSO SU SPALLA 1 - TS1
SCALA 1:100

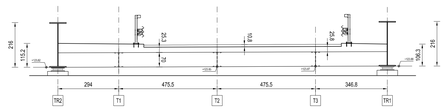

TRAVERSO SU SPALLA 2 - TS2
SCALA 1:100

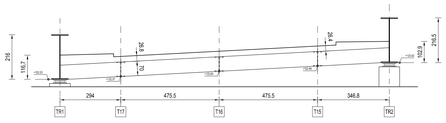

TRAVERSO T2
SCALA 1:100

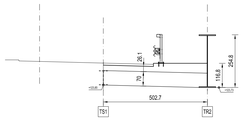

TRAVERSO T15
SCALA 1:100

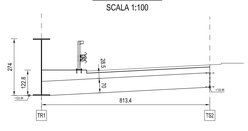

TRAVERSO T3
SCALA 1:100

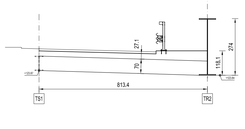

TRAVERSO T16
SCALA 1:100

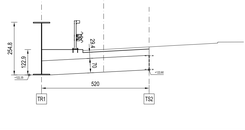

Project Number XXX

Città metropolitana di Milano

WESTFIELD MILAN S.p.a.
C.so Giacomo Matteotti, 10
20121 Milano

ACCORDO DI PROGRAMMA
(APPROVATO CON D.P.G.R. DEL 22.05.2009 N.5095)
PRIMO ATTO INTEGRATIVO
(APPROVATO CON D.P.G.R. DEL 29.03.2010 N.3148)

POTENZIAMENTO DELLA S.P. N.103
"ANTICA DI CASSANO"
1° LOTTO - 2° STRALCIO
TRATTA B

PROGETTO ESECUTIVO

TITOLO elaborato :
OPERE D'ARTE MAGGIORI
CV02 - CAVALCAVIA SVINCOLO GABBADERA
Geometria e tracciamento

Cod. Elaborato: D.03.08

CODICE WM : WM-ERR-TB-00-M2-C-95067

Scala: varie

	Redatto	Controllato	Approvato	Data:
	ROSSI	MARTIGNONI	RINALDI	**Maggio 2015**

Revisioni	Redatto	Controllato	Approvato	DATA:
A	ROSSI	MARTIGNONI	RINALDI	VERIFICA - SETT. 2015
B				
C				
D				

Progettazione :

Viale Isonzo, 25 - 20135 Milano
Tel. 02.48400567 - Fax 02.48400678 - e-mail: info@errevia.com
C.F. E P.IVA 00819981 - P.IVA 13048130158

Il Direttore Tecnico
Dott.Ing. Alberto RINALDI

Visto
WESTFIELD MILAN S.p.a.
C.so Giacomo Matteotti, 10
20121 Milano
.....

Visto
.....