



NOTE GENERALI
 1) TUTTE LE MISURE SONO IN CM, TUTTE LE QUOTE ALTIMETRICHE SONO s.l.m.
 2) PER I DETTAGLI DI CANALETTE, COLLETTORI E VASCHE DI LAMINAZIONE VEDI ELABORATI ERIALDI 01
 3) PER I DETTAGLI DI IMPERMEABILIZZAZIONE, COMPARTIMENTAZIONE E POSIZIONE DEI GIUNTI DI FISSAZIONE SU PARETI E FONDAZIONE DELLA VASCA ANTIFALDA VEDI ELABORATO GENERALE D.04.01
 4) PER I DETTAGLI DI TIRANTI, PALI E DIAPHRAGMI VEDI ELABORATO ARMATURA D.06.10

LEGENDA CARPENTERIA

Q.T.E.	TERRENO ESISTENTE
Q.T.S.	PROFILO FASE DI SCAVO n-ESIMA
Q.T.C.	FALDA DI CANTIERE
1500	QUOTE SCAVO
~	SCHEMA SISTEMA WELL-POINT
~	PALANCIATO METALLICO

LEGENDA SOTTOSERVIZI

ENTE GESTORE	LINEA ATTIVA	LINEA DEBESSA	LINEA PROVVISORIA	NUOVA LINEA
ENEL	ENEL - ENEL - ENEL	ENEL - ENEL - ENEL	ENEL - ENEL - ENEL	ENEL - ENEL - ENEL
ACQUA-GAS	ACQUA-GAS	ACQUA-GAS	ACQUA-GAS	ACQUA-GAS
AMMIOLE FOGNARIA	AMMIOLE_FOG	AMMIOLE_FOG	AMMIOLE_FOG	AMMIOLE_FOG
AMMIOLE RETE IDRICA	AMMIOLE_IDR	AMMIOLE_IDR	AMMIOLE_IDR	AMMIOLE_IDR
CAP RETE IDRICA	CAP_IDR	CAP_IDR	CAP_IDR	CAP_IDR
COSEBIS - GAS	COSEBIS_GAS	COSEBIS_GAS	COSEBIS_GAS	COSEBIS_GAS
EDISON - ELETTRODOTTO	EDISON_ELE	EDISON_ELE	EDISON_ELE	EDISON_ELE
METROBIS	METROBIS	METROBIS	METROBIS	METROBIS
RFI	RFI - RFI - RFI	RFI - RFI - RFI	RFI - RFI - RFI	RFI - RFI - RFI
TELECOM	TELECOM	TELECOM	TELECOM	TELECOM
TERNA - ELETTRODOTTO	TERNA_ELE	TERNA_ELE	TERNA_ELE	TERNA_ELE
SKEMA - CLEODOTTO	SKEMA_CLEO	SKEMA_CLEO	SKEMA_CLEO	SKEMA_CLEO

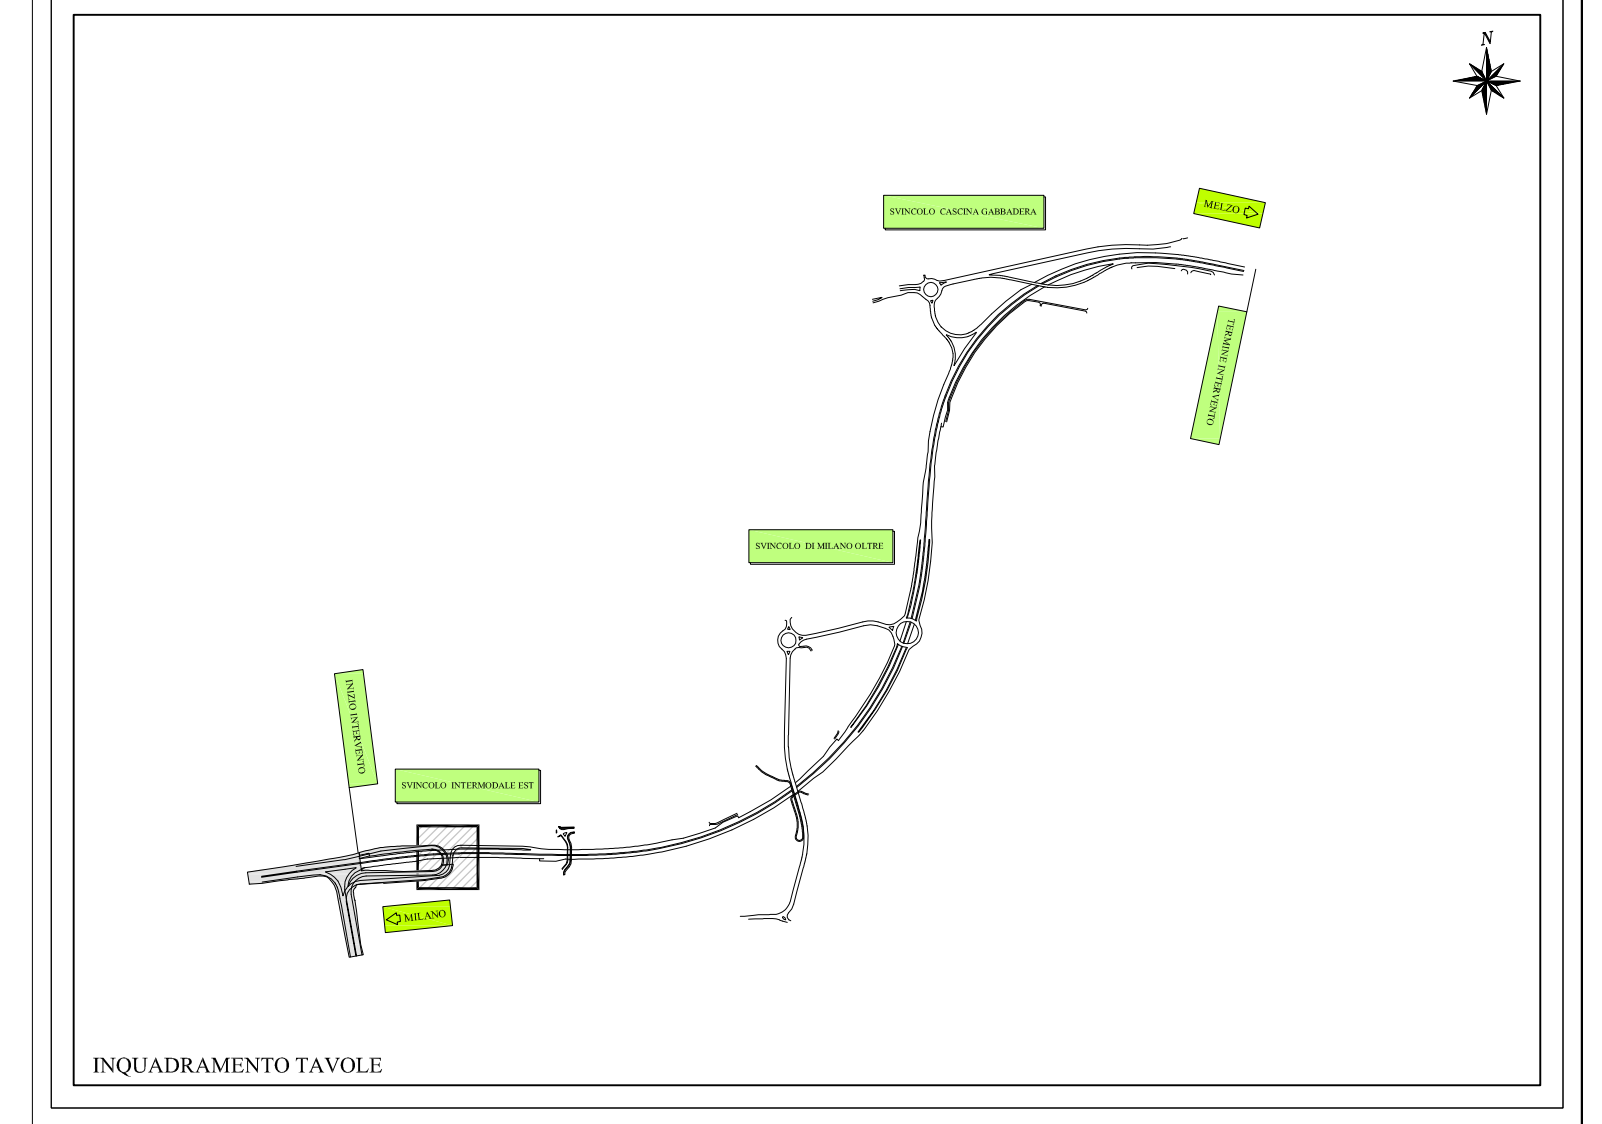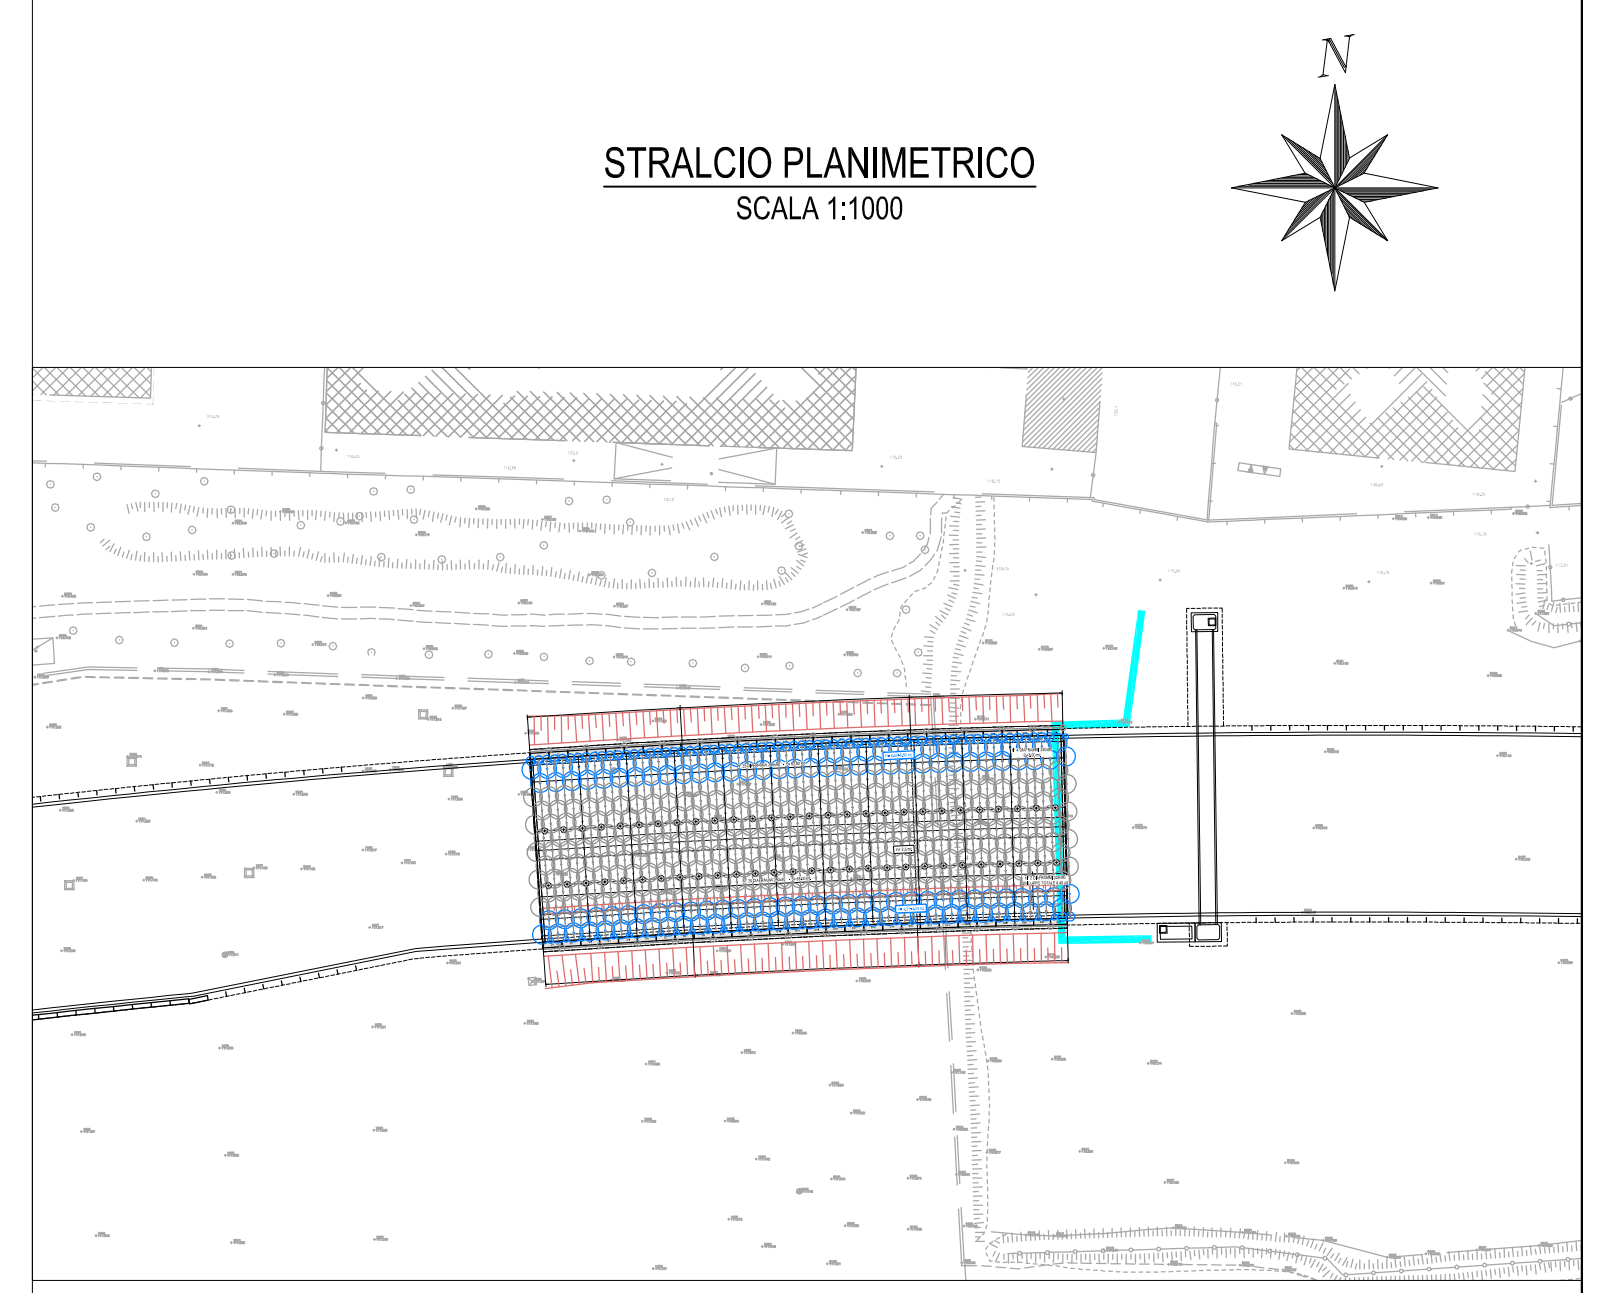

Project Number XXX

Westfield
 WESTFIELD MILAN S.p.A.
 Casa metropolitana di Milano

ACCORDO DI PROGRAMMA
 (APPROVATO CON D.P.G.R. DEL 22.05.2009 N.5095)
 PRIMO ATTO INTEGRATIVO
 (APPROVATO CON D.P.G.R. DEL 29.03.2010 N.3148)

POTENZIAMENTO DELLA S.P. N.103
 "ANTICA DI CASSANO"
 1° LOTTO - 2° STRALCIO
 TRATTA B

PROGETTO ESECUTIVO

TITOLO elaborato: OPERE D'ARTE MAGGIORI GALLERIE ARTIFICIALI GAD1 - Galleria artificiale Est
 Cod. Elaborato: D.05.01

CODICE VM: WM-ERR-TB-00-M2-C-65073
 Scale: 1:200

Redatto	Controllato	Approvato	Data:
TERRANE0	MARTIGNONI	RINALDI	Maggio 2015

Revisori	Redatto	Controllato	Approvato	DATA:
A	TERRANE0	MARTIGNONI	RINALDI	VERIFICA - SETT. 2015
B	TERRANE0	MARTIGNONI	RINALDI	VERIFICA - APR. 2016
C				
D				

Progettazione: **GRUPPO**
 Gruppo di lavoro: GRUPPO
 Il Direttore Tecnico: **GRUPPO**

Visto: **WESTFIELD MILAN S.p.A.**
 C.so Giuseppe Matteotti, 16
 20121 Milano