



LEGENDA CARPENTERIA

- GIUNTO RIPRESA DI GETTO VASCA
- ▶ GIUNTO MOVIMENTO VASCA
- GIUNTO RIPRESA CON WATERSTOP IDROESPANSIVO
- CALCESTRUZZI NON IMPERMEABILI
- CALCESTRUZZI IMPERMEABILI (VASCA BIANCA)
- ▶ P.R. CIGLIO SX
- ▶ PROGETTO CIGLI PRINCIPALE / RAMPE
- ▶ PROGETTO ASSE PRINCIPALE
- ▶ TERRENO PROGETTO
- ▶ TERRENO ESISTENTE
- ▶ FALDA DI PROGETTO (MAX RISALTA)
- ▶ QUOTE PROGETTO CARPENTERIA

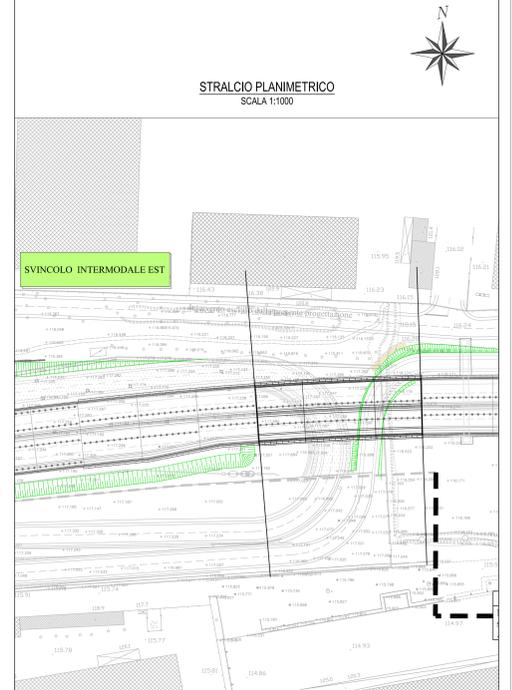

NOTE GENERALI

- 1) TUTTE LE MISURE SONO IN CM. TUTTE LE QUOTE ALTIMETRICHE SONO s.l.m.
- 2) PER I DETTAGLI DI CANALETTE, COLLETTORI E VASCHE DI LAMINAZIONE VEDI ELABORATI IDRAULICI
- 3) PER I DETTAGLI DI IMPERMEABILIZZAZIONE, COMPARTIMENTAZIONE E POSIZIONE DEI GIUNTI DI FESSURAZIONE SU PARETI E FONDAZIONE DELLA VASCA ANTIFALDA VEDI ELABORATO GENERALE D.04.01
- 4) PER I DETTAGLI DI TIRANTI, PALI E DIAFRAMMI VEDI ELABORATO ARMATURA D.05.08

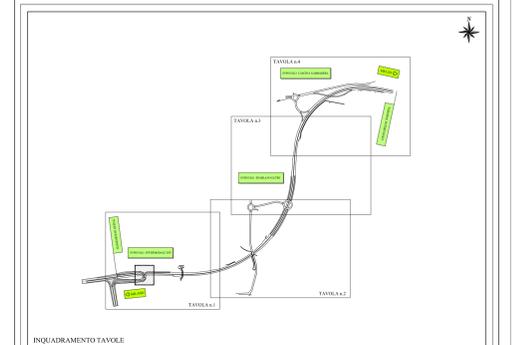

Project Number XXX

ACCORDO DI PROGRAMMA
(APPROVATO CON D.P.G.R. DEL 22.05.2009 N.5095)
PRIMO ATTO INTEGRATIVO
(APPROVATO CON D.P.G.R. DEL 29.03.2010 N.3148)

POTENZIAMENTO DELLA S.P. N.103 "ANTICA DI CASSANO" 1° LOTTO - 2° STRALCIO TRATTA B

PROGETTO ESECUTIVO

TITOLO elaborato:		Cod. Elaborato:	
OPERE D'ARTE MAGGIORI GALLERIE ARTIFICIALI CA01 - Galleria artificiale Est		D.05.02	
Opere definitive: pianta fondazione, profili elevazioni			
CODICE WM:		Scala: 1:200	
WM-ERL-TB-05-M2-C-65074			
Redatto:	Contrastato:	Approvato:	Data:
DI PIETRANTONIO	MARTIGNONI	RINALDI	Maggio 2015

Revisori:	Redatto:	Contrastato:	Approvato:	DATA:
A	DI PIETRANTONIO	MARTIGNONI	RINALDI	VERIFICA - SETT. 2015
B	DI PIETRANTONIO	MARTIGNONI	RINALDI	VERIFICA - APR. 2016
C				
D				

Proprietà:

Il Direttore Tecnico:

Visto: _____ Visto: _____

WESTFIELD MILAN S.p.A.
C.so Giacomo Matteotti, 10
20121 Milano