




PROSPETTO IMBOCCO LATO MELZO
SCALA 1:100

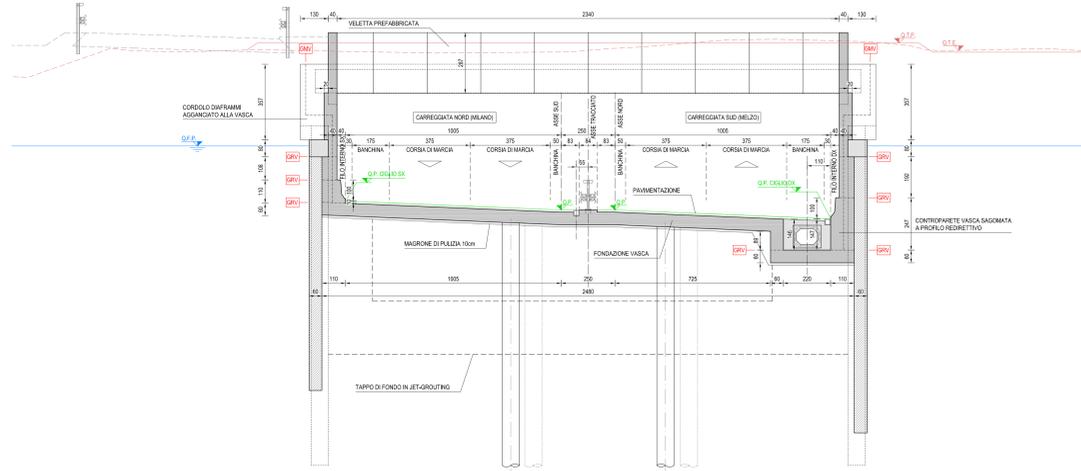

PROSPETTO IMBOCCO LATO MILANO
SCALA 1:100

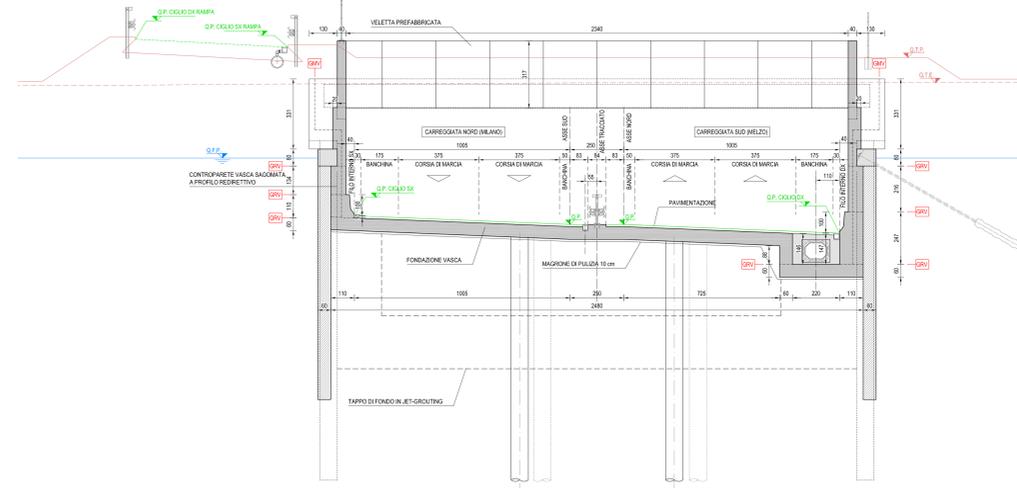


SEZIONE TIPO CONCII 01-03
(SEZIONE B16) - SCALA 1:100

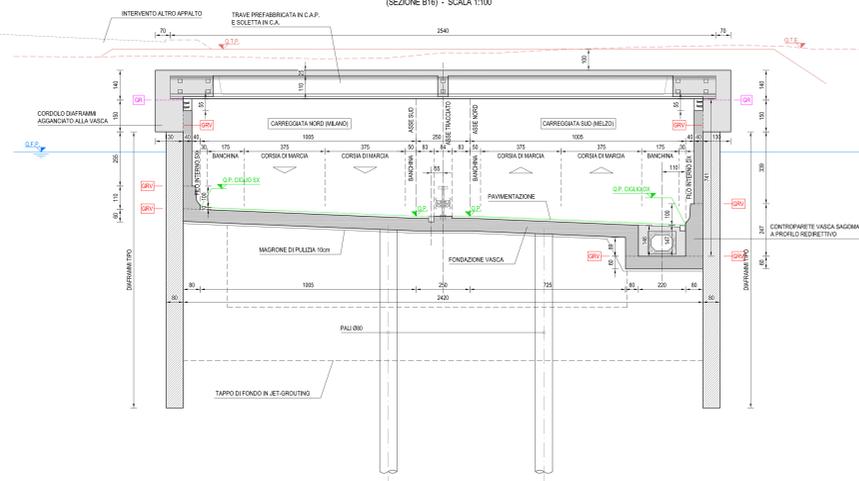

NOTE GENERALI
1) TUTTE LE MISURE SONO IN CM. TUTTE LE QUOTE ALTIMETRICHE SONO ALL'IM.
2) PER I DETTAGLI DI CANALLETTE, COLLETTORI E VASCHE DI LAMINAZIONE VEDI ELABORATI IDRAULICI
3) PER I DETTAGLI DI IMPERMEABILIZZAZIONE, COMPARTIMENTAZIONE E POSIZIONE DEI GIUNTI DI FESSURAZIONE SU PARETI E FONDAZIONE DELLA VASCA ANTIFALDA VEDI ELABORATO GENERALE DUA/01
4) PER I DETTAGLI DI TIRANTI, PALI E DIAFRAMMI VEDI ELABORATO ARMATURA 0.05.08

LEGENDA CARPENTERIA

GRV	GIUNTO RIPRESA DI GETTO VASCA
GRV	GIUNTO MOVIMENTO VASCA
GRV	GIUNTO RIPRESA CON WATERSTOP IDROESPANSIVO
GR	CALCESTRUZZI NON IMPERMEABILI
GR	CALCESTRUZZI IMPERMEABILI (VASCA BIANCA)
0.15	PROGETTO COLI PRINCIPALE / RAMPE
0.12	PROGETTO ASSE PRINCIPALE
0.10	TERRENO PROGETTO
0.15	TERRENO ESISTENTE
0.12	FALDA DI PROGETTO (MAX RISALITA)
0.10	QUOTE PROGETTO CARPENTERIA

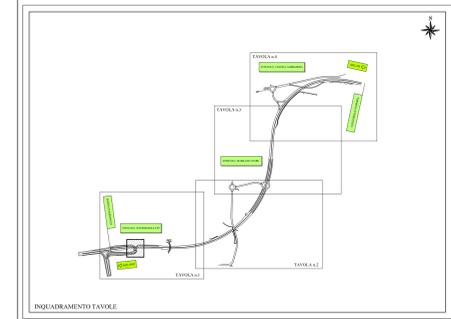

Project Number XXX

Westfield
WESTFIELD MILAN S.p.A.
Città metropolitana di Milano

ACCORDO DI PROGRAMMA
(APPROVATO CON D.P.G.R. DEL 22.05.2009 N.5095)
PRIMO ATTO INTEGRATIVO
(APPROVATO CON D.P.G.R. DEL 29.03.2010 N.3148)

POTENZIAMENTO DELLA S.P. N.103
"ANTICA DI CASSANO"
1° LOTTO - 2° STRALCIO
TRATTA B
PROGETTO ESECUTIVO

TITOLO esistente:
OPERE D'ARTE MAGGIORI
GALLERIE ARTIFICIALI
GA01 - Galleria artificiale Est
Opere definitive: sezioni tipo

Doc. Elaborato:
D.05.04

COOKE WM: WM-ERR-TB-00-M2-C-95076
Scale: 1:100

Redatto	Contrattato	Approvato	Data:
DI PIETRANTONIO	MARTIGNONI	RINALDI	Maggio 2015

Revisioni	Redatto	Contrattato	Approvato	DATA:
A	DI PIETRANTONIO	MARTIGNONI	RINALEK	VERIFICA - SETT. 2015
B	DI PIETRANTONIO	MARTIGNONI	RINALEK	VERIFICA - APR. 2015
C				
D				

Progettazione:
GZICVIA
G. ZICVIA
G. ZICVIA

Visto
WESTFIELD MILAN S.p.A.
C.so Giacomo Matteotti, 10
20121 Milano