




GALLERIA ARTIFICIALE
SCALA 1:200

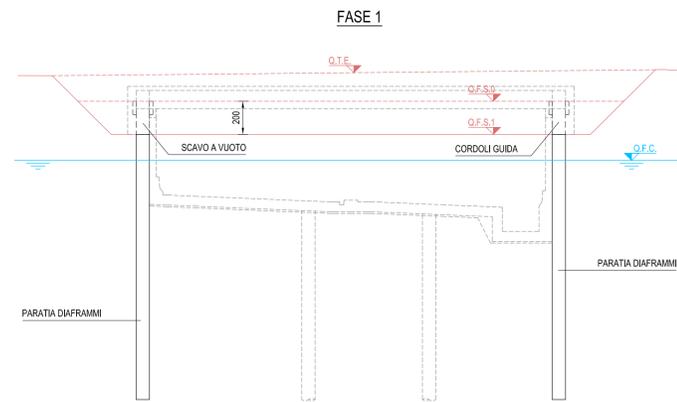


- 1.1) PREPARAZIONE PIANO DI SCAVO DIAFRAMMI (Q.F.S.0)
1.2) REALIZZAZIONE CORDOLI GUIDA DIAFRAMMI
1.3) SCAVO E GETTO DIAFRAMMI (ALTERNATI PRIMARI E SECONDARI)
1.4) SCAVO A QUOTA CORDOLO E SCARICAZIONE DIAFRAMMI (Q.F.S.1)

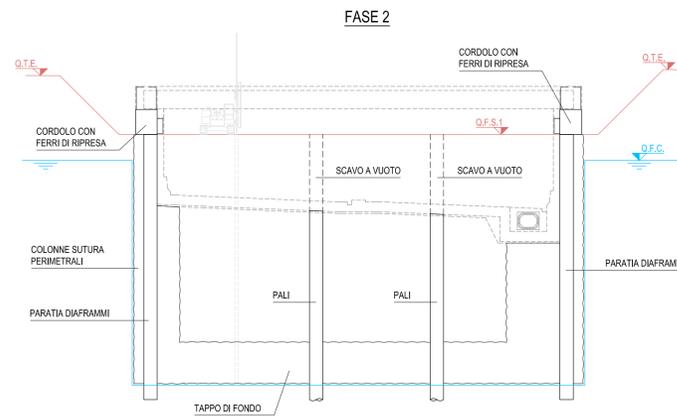


- 2.1) SCAVO E GETTO PALI
2.2) REALIZZAZIONE CORDOLI TESTA DIAFRAMMI
2.3) REALIZZAZIONE IMPERMEABILIZZAZIONE PROVVISORIALE: TAPPO DI FONDO E COLONNE DI SUTURA PERIMETRALI TRA DIAFRAMMI

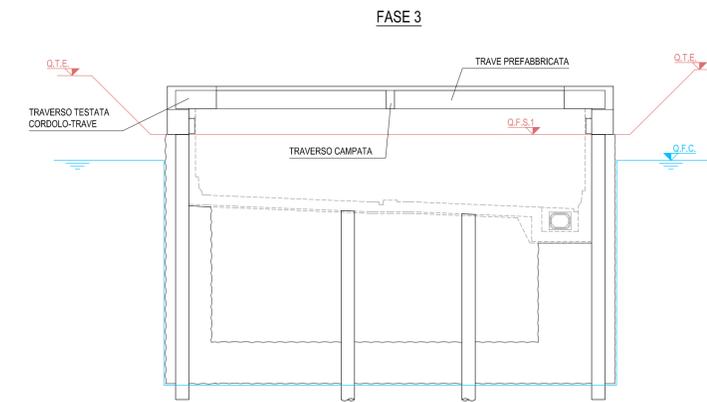

- 3.1) VARO TRAVI PREFABBRICATE
3.2) GETTO DEL TRAVEO DI TESTATA CORDOLO-TRAVE
3.3) DOPO MATURAZIONE FASE PRECEDENTE, GETTO TRAVEO CAMPATA E SOLETTA DI IMPALCATO

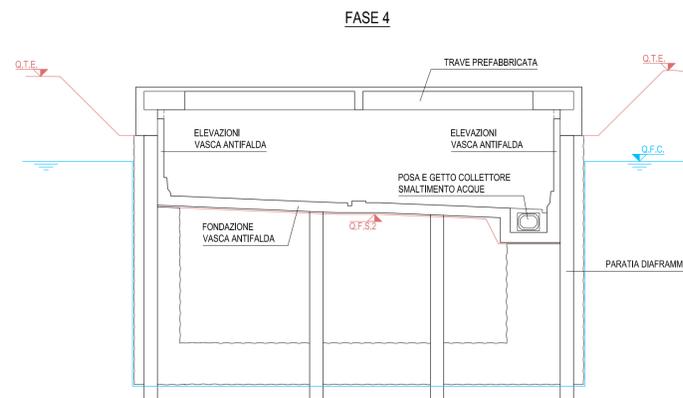

- 4.1) SCAVO FINO A IMPOSTA MAGRONE FONDAZIONE VASCA (Q.F.S.2)
4.2) SCARICAZIONE PALI, GETTO MAGRONE FONDAZIONE
4.3) REALIZZAZIONE FONDAZIONE VASCA ANTIFALDA
4.4) REALIZZAZIONE ELEVAZIONI VASCA ANTIFALDA
4.5) REALIZZAZIONE COLLETTORE SMALTIMENTO ACQUE CON GETTO DI RIEMPIMENTO

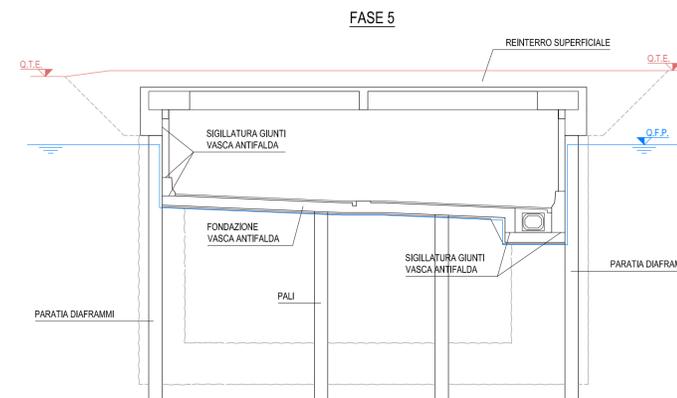

- 5.1) POSA IMPERMEABILIZZAZIONE ESTERNA IMPALCATO
5.2) REINTERRO SUPERFICIALE (Q.T.E.)
5.3) COMPLETAMENTO IMPERMEABILIZZAZIONE DEFINITIVA, SIGILLATURA GIUNTI VASCA ANTIFALDA CON VERIFICA DI TENUTA (DISMISSIONE IMPERMEABILIZZAZIONE PROVVISORIALE)
5.4) COMPLETAMENTO ARREDI STRADALI



- NOTE GENERALI
- 1) LA FASISTICA DI COSTRUZIONE DELLE OPERE AVVIENE DOPO LA RISOLUZIONE DELLE RETI INTERFERENTI DI SOTTOSERVIZI O ATTRAVERSAMENTI IDRAULICI (VEDI TAVOLE SPECIFICHE)
2) TUTTE LE MISURE SONO IN cm, TUTTE LE QUOTE ALTIMETRICHE SONO s.l.m.

Project Number XXX

Città metropolitana di Milano

Westfield
WESTFIELD MILAN S.p.a.
C.so Giacomo Matteotti, 10
20121 Milano

ACCORDO DI PROGRAMMA
(APPROVATO CON D.P.G.R. DEL 22.05.2009 N.5095)
PRIMO ATTO INTEGRATIVO
(APPROVATO CON D.P.G.R. DEL 29.03.2010 N.3148)

POTENZIAMENTO DELLA S.P. N.103
"ANTICA DI CASSANO"
1° LOTTO - 2° STRALCIO
TRATTA B

PROGETTO ESECUTIVO

TITOLO elaborato: OPERE D'ARTE MAGGIORI GALLERIE ARTIFICIALI GA01 - Galleria artificiale Est Fasi di costruzione
Cod. Elaborato: D.05.06

CODICE WM: WM-ERR-TB-00-M2-C-95079
Scala: 1:200

Redatto	Controllato	Approvato	Data:
TERRANEO	MARTIGNONI	RINALDI	Maggio 2015

Revisori	Redatto	Controllato	Approvato	DATA:
A	TERRANEO	MARTIGNONI	RINALDI	VERIFICA - SETT. 2015
B				
C				
D				

Progettazione: **ETREXIA**
Centro operativo: 20159 Trezzano S/N (MI), via Cristoforo Colombo n.23
Tel. 02-48402277 - Fax 02-48404262 - email: info@etrexia.com
C.F. 01556440154 - P.IVA 12090130154

Il Direttore Tecnico
Dott. **Alberto RINALDI**

Visto
WESTFIELD MILAN S.p.a.
C.so Giacomo Matteotti, 10
20121 Milano