
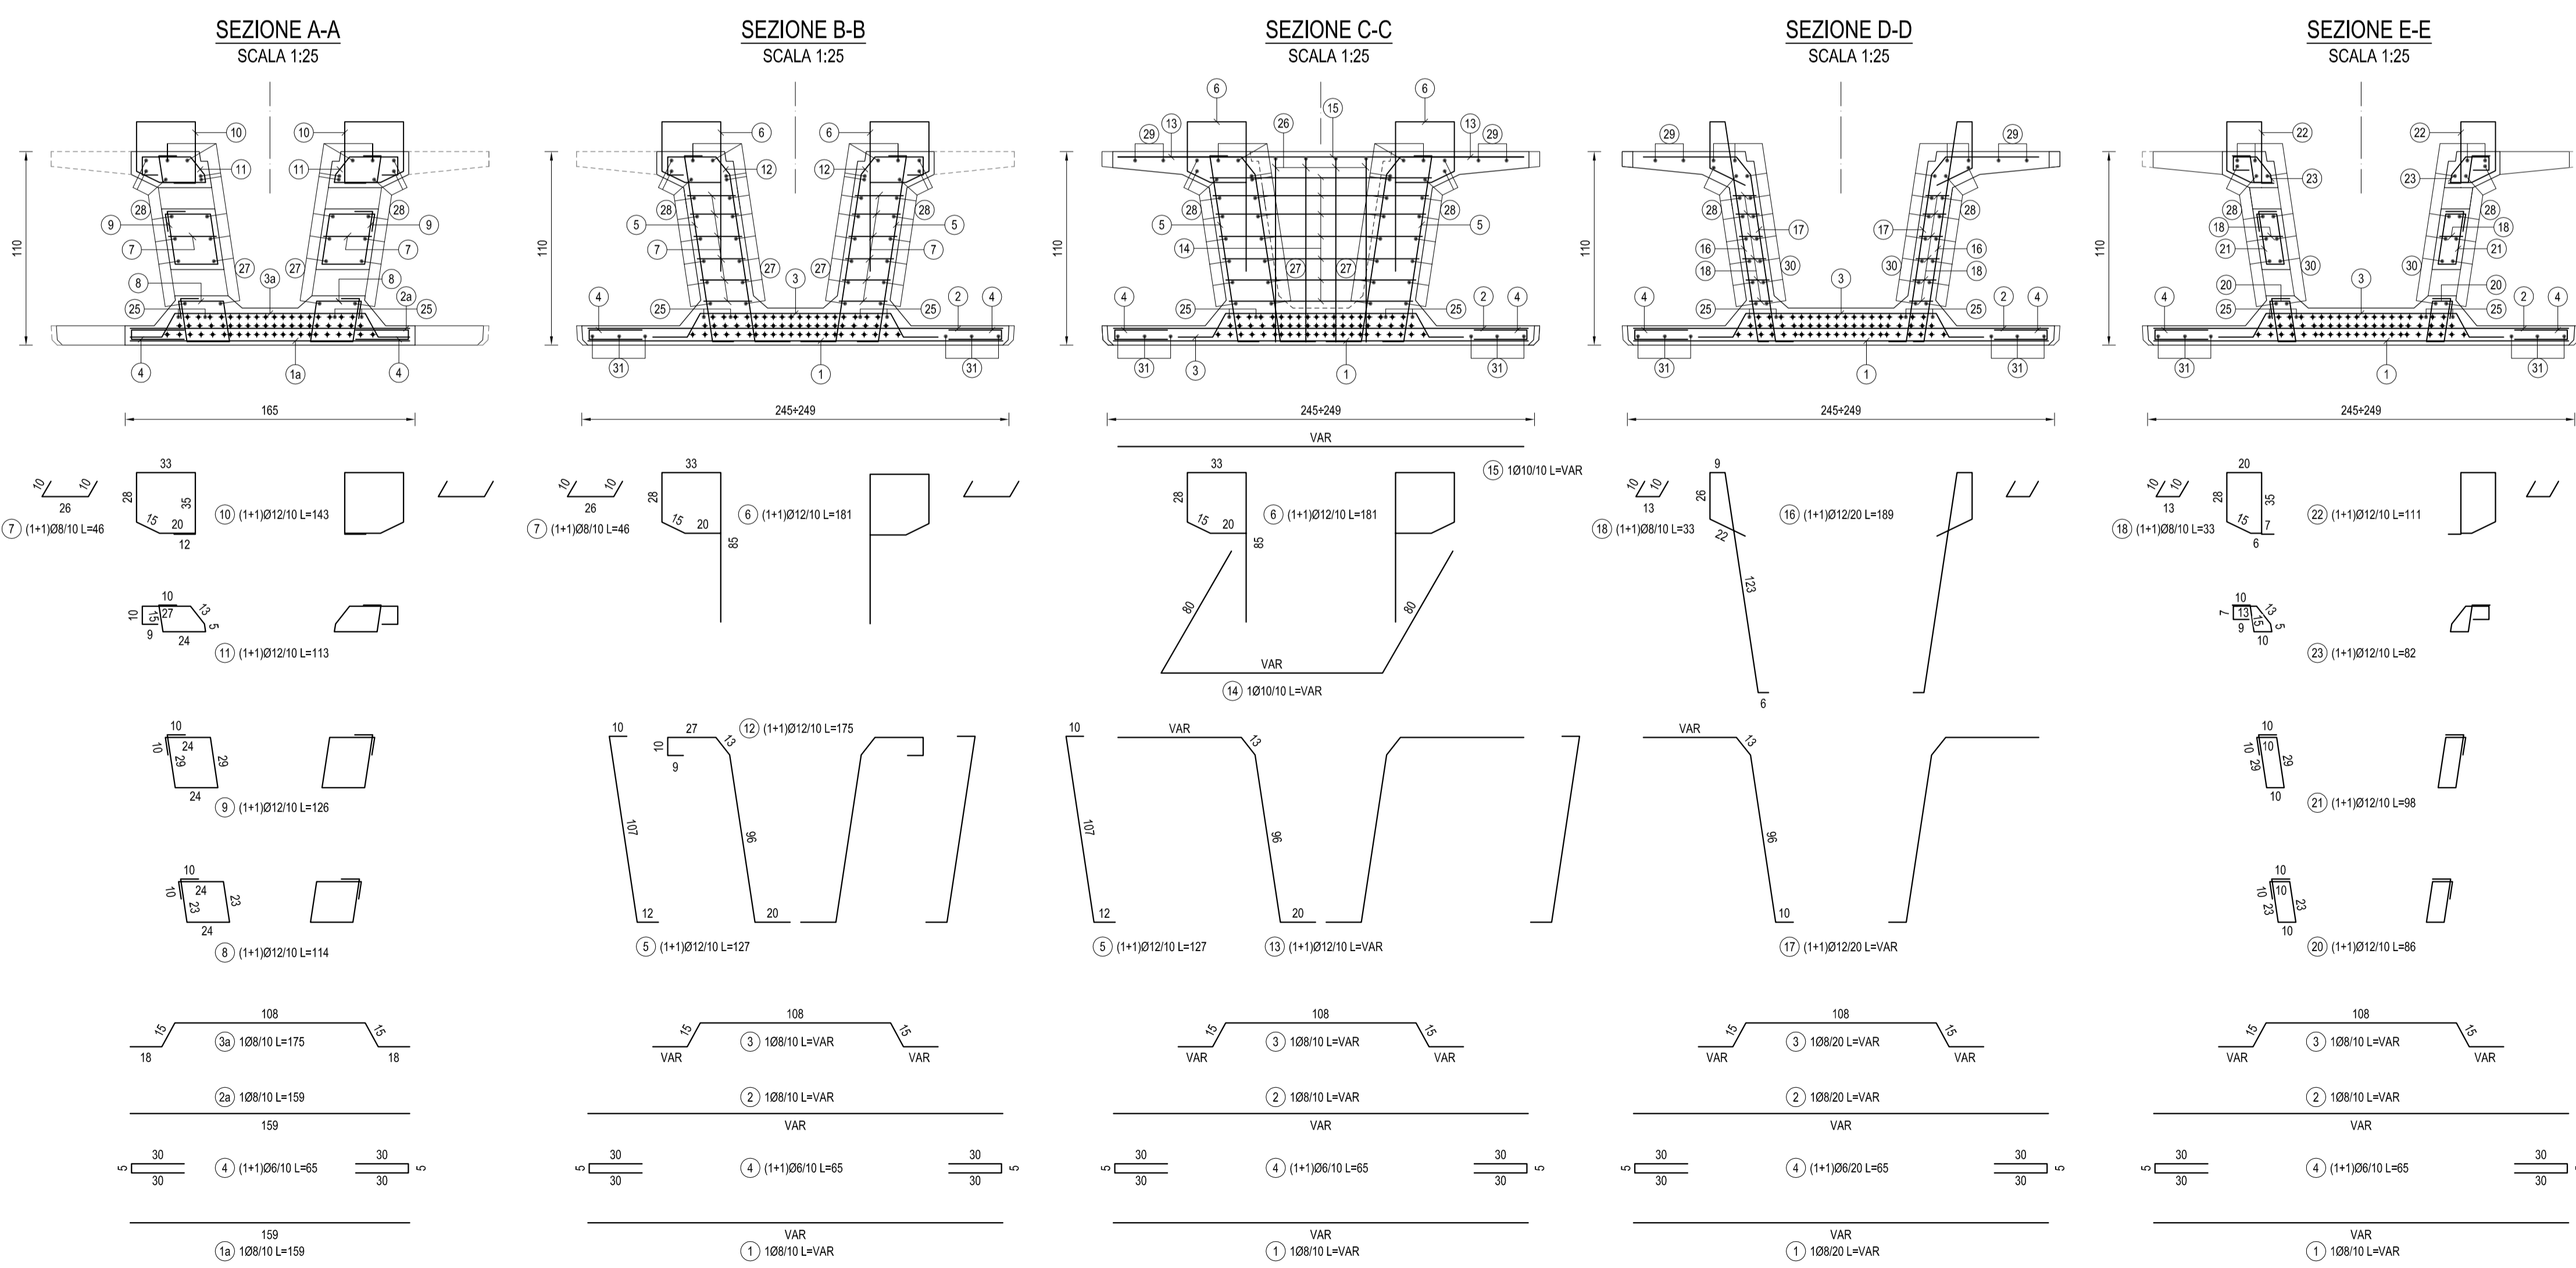


NOTE GENERALI
1) TUTTE LE MISURE SONO IN cm, TUTTE LE QUOTE ALTIMETRICHE SONO s.l.m.

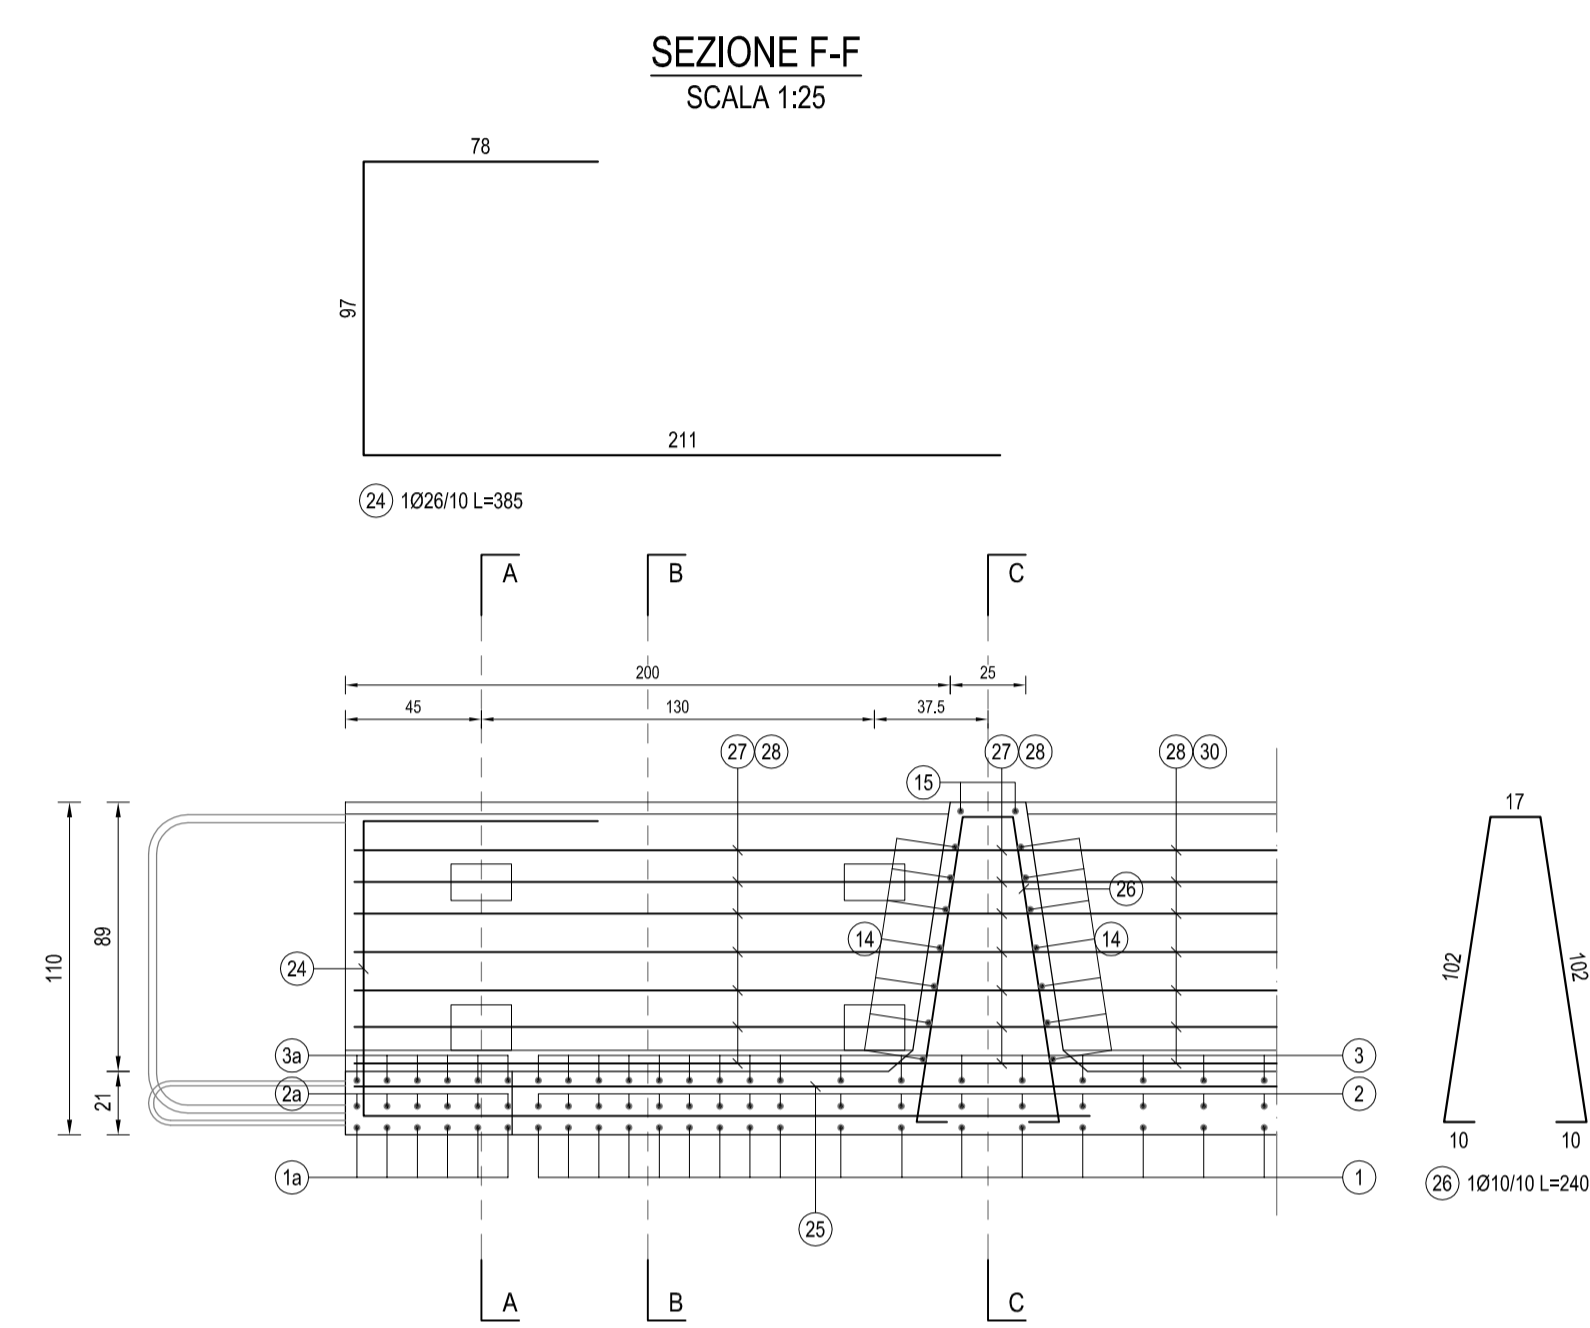

Project Number XXX

Westfield
WESTFIELD MILAN S.p.a.
C.so Giacomo Matteotti, 10
20121 Milano

ACCORDO DI PROGRAMMA
(APPROVATO CON D.P.G.R. DEL 22.05.2009 N.5095)
PRIMO ATTO INTEGRATIVO
(APPROVATO CON D.P.G.R. DEL 29.03.2010 N.3148)

POTENZIAMENTO DELLA S.P. N.103
"ANTICA DI CASSANO"
1° LOTTO - 2° STRALCIO
TRATTA B

PROGETTO ESECUTIVO

TITOLO elaborato: **OPERE D'ARTE MAGGIORI**
GALLERIE ARTIFICIALI
GA01 - Galleria artificiale Est
Travi impalcato: armatura

Cod. Elaborato: **D.05.09**

CODICE WM: **WM-ERR-TB-00-M2-C-95292** Scalat: **1:25**

Redatto	Controllato	Approvato	Data:
DI PIETRANTONIO	MARTIGNONI	RINALDI	Maggio 2015

Revisori	Redatto	Controllato	Approvato	DATA:
A	DI PIETRANTONIO	MARTIGNONI	RINALDI	VERIFICA - SETT. 2015
B	DI PIETRANTONIO	MARTIGNONI	RINALDI	VERIFICA - LUG. 2016
C				
D				

Progettazione:

Il Direttore Tecnico
Dott. Ing. Alberto RINALDI

Visto **WESTFIELD MILAN S.p.a.**
C.so Giacomo Matteotti, 10
20121 Milano