

**LEGENDA CARPENTERIA**


- TERRENO ESISTENTE
- PROFILO FASE DI SCAVO + ESMA
- FALDA DI CANTIERE
- QUOTE SCAVO
- SCHEMA SISTEMA WELL-POINT
- PALANCOLETTA METALLICA

**NOTE GENERALI**

- TUTTE LE MISURE SONO IN CM. TUTTE LE QUOTE ALTIMETRICHE SONO s.l.m.
- PER I DETTAGLI DI CANALLETTE, COLLETTORI E VASCHE DI LAMINAZIONE VEDI ELABORATI IDRAULICI
- PER I DETTAGLI DI IMPERMEABILIZZAZIONE, COMPARTIMENTAZIONE E POSIZIONE DEI GIUNTI DI FISSAZIONE SU PARETI E FONDAZIONE DELLA VASCA ANTIFULVA VEDI ELABORATO GENERALE D.04.01
- PER I DETTAGLI DI TIRANTI, PALI E DIAFRAMMI VEDI ELABORATO ARMATURA D.06.10

**LEGENDA SOTTOSERVIZI**

ENTE GESTORE	LINEA ATTIVA	LINEA ESISTENTE	LINEA PROVVISORIA	NUOVA LINEA
ENEL	ENEL_110KV	ENEL_110KV	ENEL_110KV	ENEL_110KV
ATA - GAS	ATA_GAS	ATA_GAS	ATA_GAS	ATA_GAS
AMACQUE FOGNATURA	AMACQUE_FOG	AMACQUE_FOG	AMACQUE_FOG	AMACQUE_FOG
AMACQUE RETE EPICA	AMACQUE_RETE	AMACQUE_RETE	AMACQUE_RETE	AMACQUE_RETE
CONCRETE SICA	CONCRETE_SICA	CONCRETE_SICA	CONCRETE_SICA	CONCRETE_SICA
COSEBRI - GAS	COSEBRI_GAS	COSEBRI_GAS	COSEBRI_GAS	COSEBRI_GAS
EDISON - ELETTRICITA'	EDISON_ELE	EDISON_ELE	EDISON_ELE	EDISON_ELE
NETWORKS	NETWORKS	NETWORKS	NETWORKS	NETWORKS
RFI	RFI	RFI	RFI	RFI
TELECOM	TELECOM	TELECOM	TELECOM	TELECOM
TERNA - ELETTRICITA'	TERNA_ELE	TERNA_ELE	TERNA_ELE	TERNA_ELE
SIEMENS - CALORIFUGO	SIEMENS_CAL	SIEMENS_CAL	SIEMENS_CAL	SIEMENS_CAL

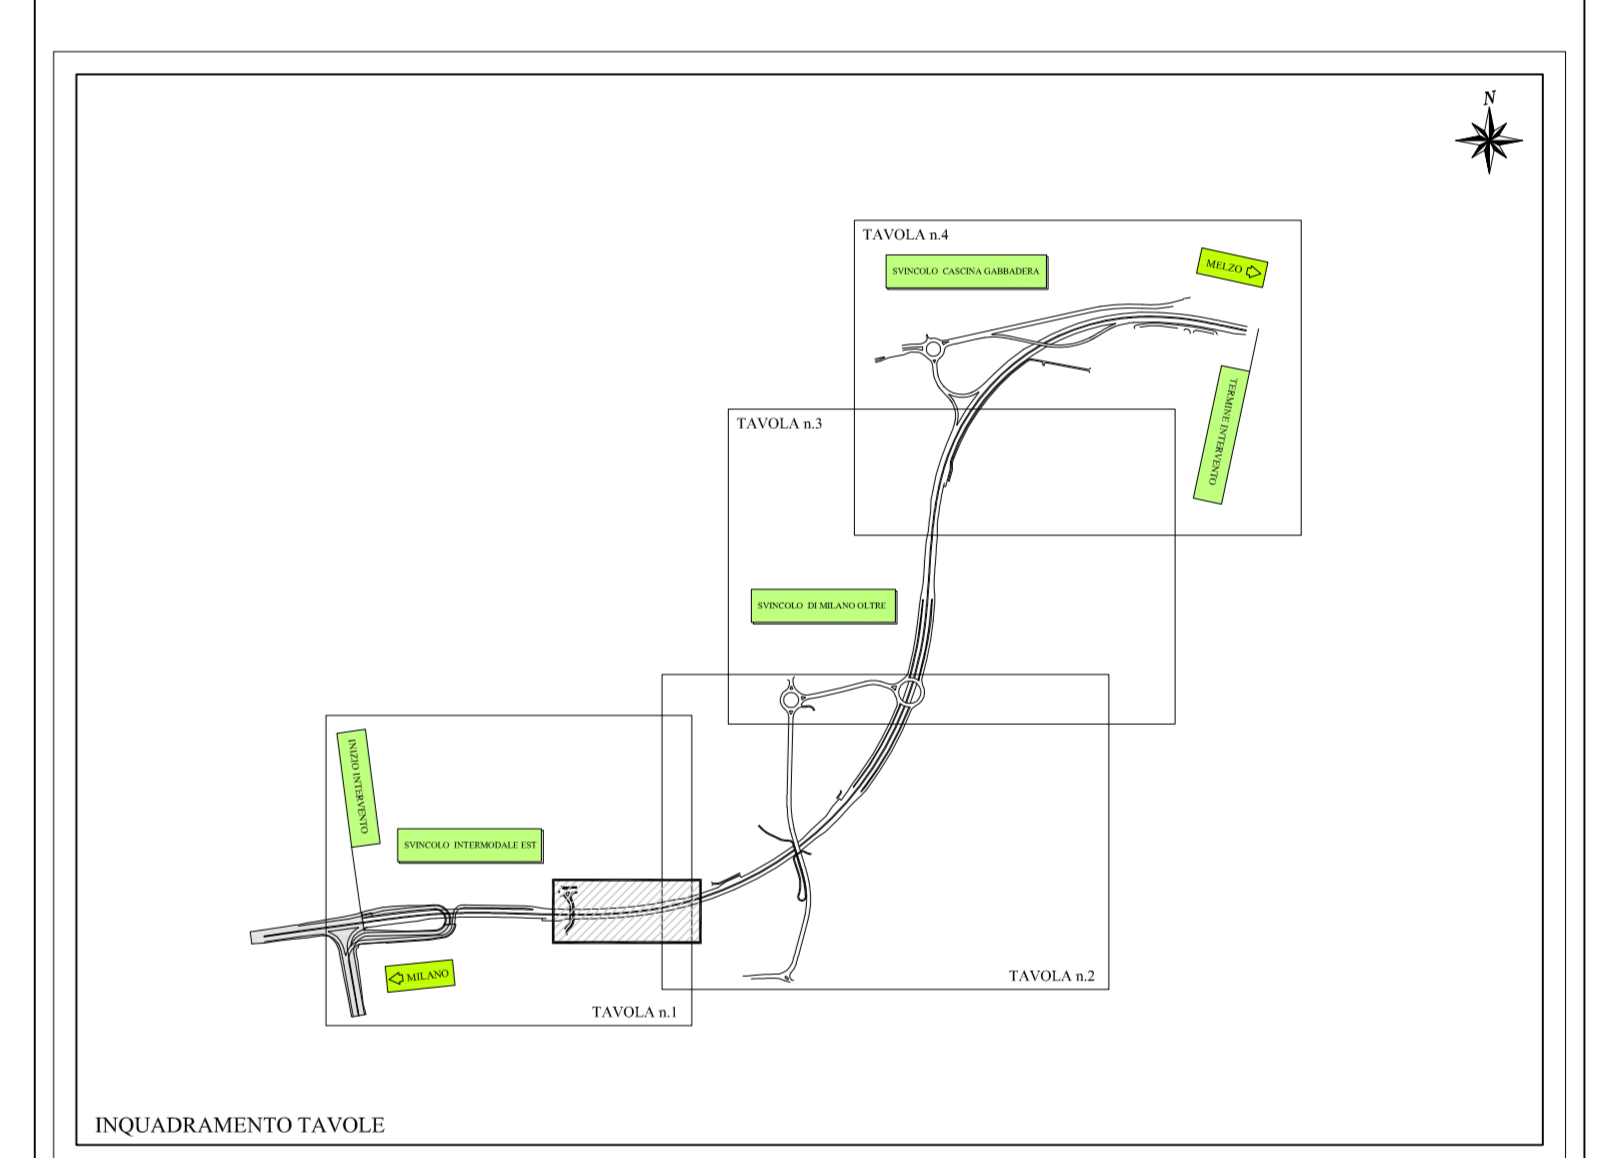

Project Number XXX

**Westfield**  
WESTFIELD MILAN S.p.A.  
C.so Giacomo Matteotti, 10  
20121 Milano

ACCORDO DI PROGRAMMA  
(APPROVATO CON D.P.G.R. DEL 22.05.2009 N.5095)  
PRIMO ATTO INTEGRATIVO  
(APPROVATO CON D.P.G.R. DEL 29.03.2010 N.3148)

**POTENZIAMENTO DELLA S.P. N.103  
"ANTICA DI CASSANO"  
1° LOTTO - 2° STRALCIO  
TRATTA B**

**PROGETTO ESECUTIVO**

TITOLO elaborato: **OPERE D'ARTE MAGGIORI GALLERIE ARTIFICIALI GAZZ-2 - Galleria Segrate** Cod. Elaborato: **D.06.01**

Opere provvisoria: pianta e profili pali, diaphragmi e jet-grouting Tav. 1/2

COORDINE VM: WIM-ERR-TB-00-042-C-95088 Scala: 1:200

Redatto	Consultato	Approvato	Data:
TERRANE0	MARTIGNONI	RINALDI	<b>Maggio 2015</b>

Revisato	Redatto	Consultato	Approvato	Data:
A	TERRANE0	VESCHIONI	RINALDI	VERIFICA - SETT. 2015
B	TERRANE0	VESCHIONI	RINALDI	VERIFICA - APR. 2016
C				
D				

Progettazione: **grecova** **grecova** **grecova**

Viso **WESTFIELD MILAN S.p.A.** C.so Giacomo Matteotti, 10 20121 Milano