

**LEGENDA CARPENTERIA**


TERRENO ESISTENTE	TERRENO ESISTENTE
PROFILO FASE DI SCAVO n-ESIMA	PROFILO FASE DI SCAVO n-ESIMA
FALDA DI CANTIERE	FALDA DI CANTIERE
QUOTE SCAVO	QUOTE SCAVO
SCHEMA SISTEMA WELL-POINT	SCHEMA SISTEMA WELL-POINT
PALANCOLO METALLICO	PALANCOLO METALLICO

**NOTE GENERALI**

- 1) TUTTE LE MISURE SONO IN CM. TUTTE LE QUOTE ALTIMETRICHE SONO AL.M.
- 2) PER I DETTAGLI DI CANALLETTE, COLLETTORI E VASCHE DI LAMINAZIONE VEDI ELABORATI IDRAULICI
- 3) PER I DETTAGLI DI IMPERMEABILIZZAZIONE, COMPARTIMENTAZIONE E POSIZIONE DEI GIUNTI DI FISSAZIONE SU PARETI E FONDAZIONE DELLA MASSA ANTIFORZA VEDI ELABORATO GENERALE D.04.01
- 4) PER I DETTAGLI DI TRAVANTI, PALI E DIAPHRAMMI VEDI ELABORATO ARMATURA D.06.10

**LEGENDA SOTTOSERVIZI**

ENTE GESTORE	LINEA ATTIVA	LINEA OMESSA	LINEA PROVVISORIA	NUOVA LINEA
ENEL	ENEL_001	ENEL_002	ENEL_003	ENEL_004
ATA - GAS	ATA_GAS_001	ATA_GAS_002	ATA_GAS_003	ATA_GAS_004
AMACQUE FOGNATURA	AMACQUE_FOG_001	AMACQUE_FOG_002	AMACQUE_FOG_003	AMACQUE_FOG_004
AMACQUE RETE IDRICA	AMACQUE_IDR_001	AMACQUE_IDR_002	AMACQUE_IDR_003	AMACQUE_IDR_004
ENI - GAS	ENI_GAS_001	ENI_GAS_002	ENI_GAS_003	ENI_GAS_004
EDISON - GAS	EDISON_GAS_001	EDISON_GAS_002	EDISON_GAS_003	EDISON_GAS_004
EDISON - ELETTRODOTTO	EDISON_ELE_001	EDISON_ELE_002	EDISON_ELE_003	EDISON_ELE_004
NETTOSER	NETTOSER_001	NETTOSER_002	NETTOSER_003	NETTOSER_004
ENI - RETE	ENI_RETE_001	ENI_RETE_002	ENI_RETE_003	ENI_RETE_004
IRI	IRI_001	IRI_002	IRI_003	IRI_004
TELECOM	TELECOM_001	TELECOM_002	TELECOM_003	TELECOM_004
TERNA - ELETTRODOTTO	TERNA_ELE_001	TERNA_ELE_002	TERNA_ELE_003	TERNA_ELE_004
ENEL - ELETTRODOTTO	ENEL_ELE_001	ENEL_ELE_002	ENEL_ELE_003	ENEL_ELE_004

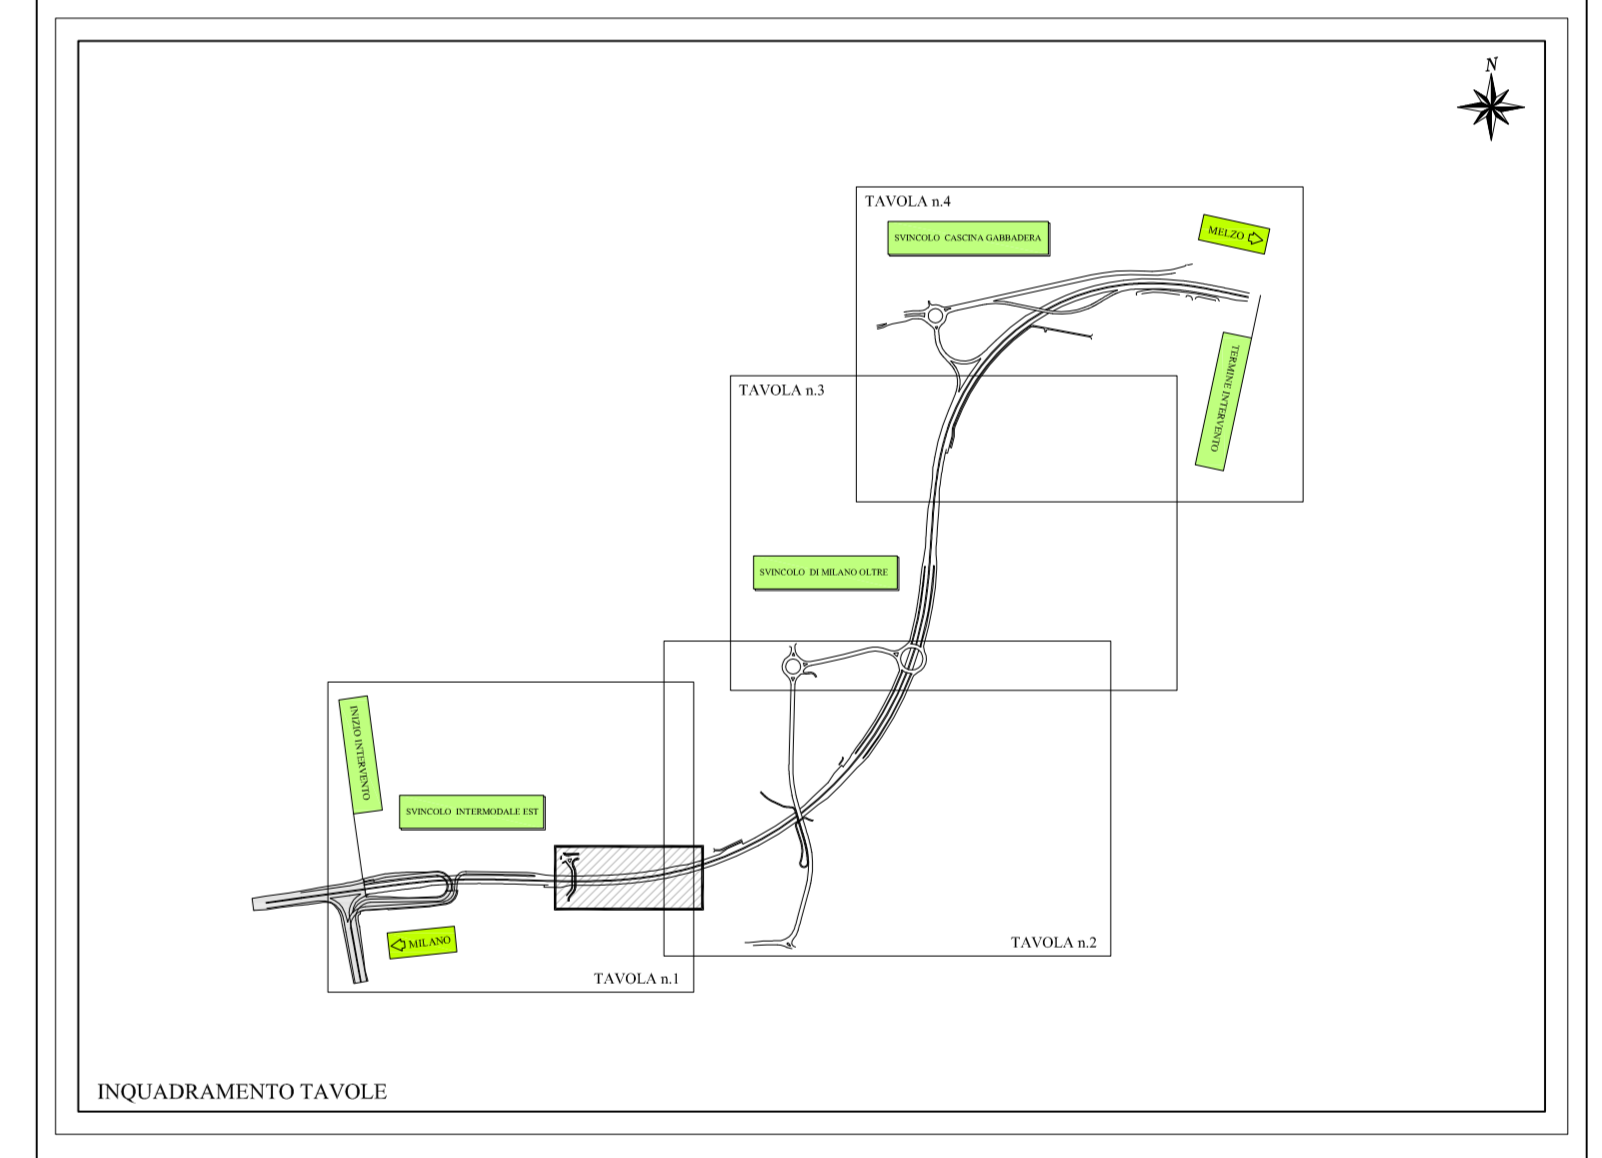

Project Number XXX

**Westfield**  
WESTFIELD MILAN S.p.A.  
C.so Venezia, 10  
20121 Milano

ACCORDO DI PROGRAMMA  
GALLERIE ARTIFICIALI  
GAVOZ - Galleria Segregata  
(APPROVATO CON D.P.G.R. DEL 22.05.2009 N.5095)  
PRIMO ATTO INTEGRATIVO  
(APPROVATO CON D.P.G.R. DEL 29.03.2010 N.3148)

**POTENZIAMENTO DELLA S.P. N.103  
"ANTICA DI CASSANO"  
1° LOTTO - 2° STRALCIO  
TRATTA B**

**PROGETTO ESECUTIVO**

TITOLO elaborato: OPERE D'ARTE MAGGIORI GALLERIE ARTIFICIALI GAVOZ - Galleria Segregata  
Cod. Elaborato: D.06.02

COORDE WM: WIM-EIRR-TB-00-A02-C-95099  
Scale: 1:200

Redatto	Contrastato	Approvato	Data:
TERRENEO	MARTIGNONI	RINALDI	Maggio 2015

Revisori	Contrastato	Approvato	DATA:	
A	TERRENEO	VISCHIONI	RINALDI	VERIFICA: SETT. 2015
B	TERRENEO	VISCHIONI	RINALDI	VERIFICA: APR. 2016
C				
D				

Proprietario: **GRUPPO CASSANO**  
Il Direttore Tecnico: **Albeno RINALDI**

Visto: **WESTFIELD MILAN S.p.A.**  
C.so Giacomo Matteotti, 10  
20121 Milano