


LEGENDA CARPENTERIA

GRV	GIUNTO RIPRESA DI GETTO VASCA	OP. CIGLIO SX	PROGETTO CIGLIO PRINCIPALE / RAMPE
GRV	GIUNTO MOVIMENTO VASCA	OP. CIGLIO DX	PROGETTO ASSE PRINCIPALE
GRV	GIUNTO RIPRESA CON WATERSTOP IDROESPANSIVO	Q.T.S.	TERRENO ESISTENTE
GRV	CALCESTRUZZI NON IMPERMEABILI	Q.T.S.	FALDA DI PROGETTO (MAX RISALITA)
GRV	CALCESTRUZZI IMPERMEABILI (VASCA BIANCA)	Q.T.S.	QUOTE PROGETTO CARPENTERIA

NOTE GENERALI

- TUTTE LE MISURE SONO IN CM. TUTTE LE QUOTE ALTIMETRICHE SONO s.l.m.
- PER I DETTAGLI DI CANALETTE, COLLETTORI E VASCHE DI LAMINAZIONE VEDI ELABORATI STRALCIO.
- PER I DETTAGLI DI IMPERMEABILIZZAZIONE, COMPARTIMENTAZIONE E POSIZIONE DEI GIUNTI DI FISSAZIONE SU PARETI E FONDAZIONE DELLA VASCA ANTIFIDA VEDI ELABORATO GENERALE D.04.01
- PER I DETTAGLI DI TRAVI, PALI E DIAPHRAGMI VEDI ELABORATO ARMATURA D.06.10

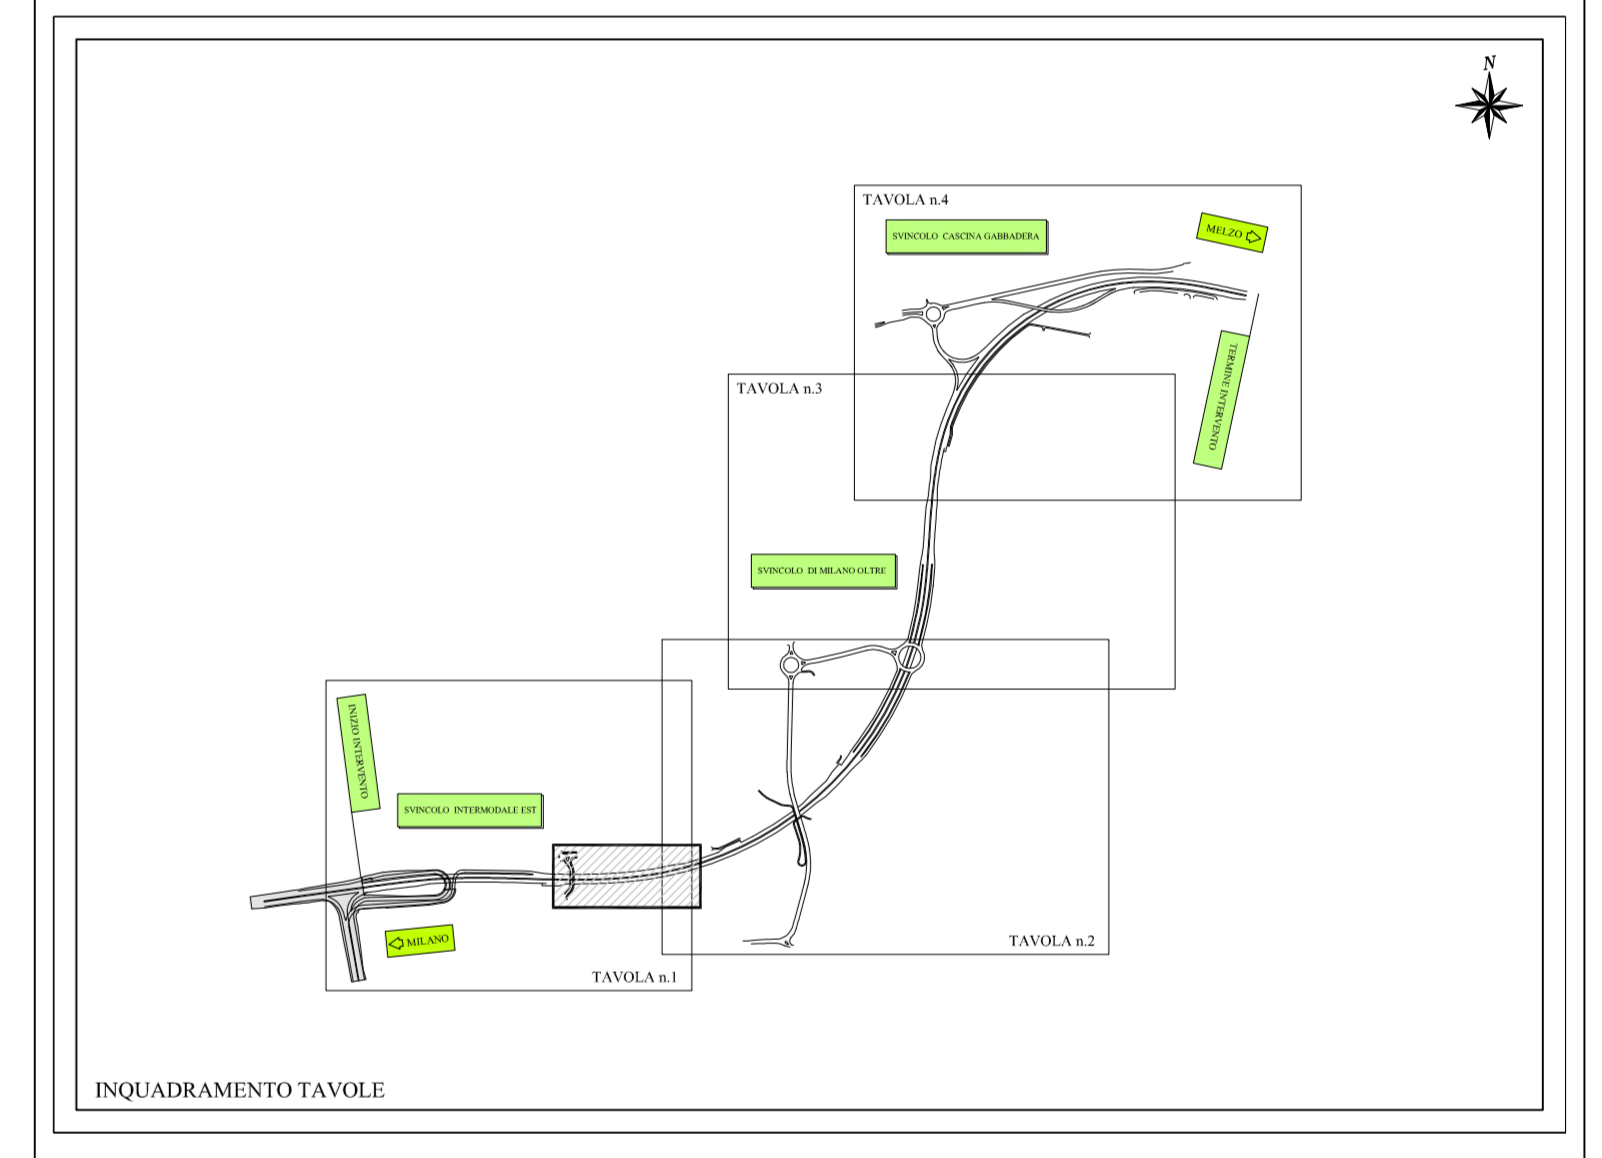

Project Number XXX

ACCORDO DI PROGRAMMA
(APPROVATO CON D.P.G.R. DEL 22.05.2009 N.5095)
PRIMO ATTO INTEGRATIVO
(APPROVATO CON D.P.G.R. DEL 29.03.2010 N.3148)

POTENZIAMENTO DELLA S.P. N.103 "ANTICA DI CASSANO" 1° LOTTO - 2° STRALCIO TRATTA B

PROGETTO ESECUTIVO

TITOLO elaborato: OPERE D'ARTE MAGGIORI GALLERIE ARTIFICIALI GAOZ - Galleria Segrate
Cod. Elaborato: **D.06.03**

COORICE VM: WM-ERR-TB-00-M2-C-95090
Scale: 1:200

Redatto	Controllato	Approvato	Data:
DI PIETRANTONIO	MARTIGNONI	RINALDI	Maggio 2015

Revisione	Redatto	Controllato	Approvato	DATA:
A	DI PIETRANTONIO	VESCHIONI	RINALDI	VERIFICA - SETT. 2015
B	DI PIETRANTONIO	VESCHIONI	RINALDI	VERIFICA - APR. 2016
C				
D				

Progettazione: Il Cliente/tecnico:

Viso: Viso:

WESTFIELD MILAN S.p.a.
C.so Giacomo Matteotti, 10
20121 Milano