


**LEGENDA CARPENTERIA**

GRV	GIUNTO RIPRESA DI GETTO VASCA	OP. CIGLIO SX	PROGETTO CIGLIO PRINCIPALE / RAMP
GMV	GIUNTO MOVIMENTO VASCA	OP. S	PROGETTO ASSE PRINCIPALE
GR	GIUNTO RIPRESA CON WATERSTOP IDROESPANSIVO	OP. T	TERRENO PROGETTO
		OP. E	TERRENO ESISTENTE
		OP. F	FALDA DI PROGETTO (MAX RISALITA)
		OP. G	QUOTE PROGETTO CARPENTERIA
			CALCESTRUZZI NON IMPERMEABILI
			CALCESTRUZZI IMPERMEABILI (VASCA BIANCA)

**NOTE GENERALI**

- TUTTE LE MISURE SONO IN CM. TUTTE LE QUOTE ALTIMETRICHE SONO IN IM.
- PER I DETTAGLI DI CANALLETTE, COLLETTORI E VASCHE DI LAMINAZIONE VEDI ELABORATI DRAJULDI
- PER I DETTAGLI DI IMPERMEABILIZZAZIONE, COMPARTIMENTAZIONE E POSIZIONE DEI GIUNTI DI FESSURAZIONE SU PARETI E FONDAZIONE DELLA VASCA ANTIFALDA VEDI ELABORATO GENERALE 02/04/01
- PER I DETTAGLI DI TRANTI PALI E DIFRANGI VEDI ELABORATO ARMATURA D.06.10

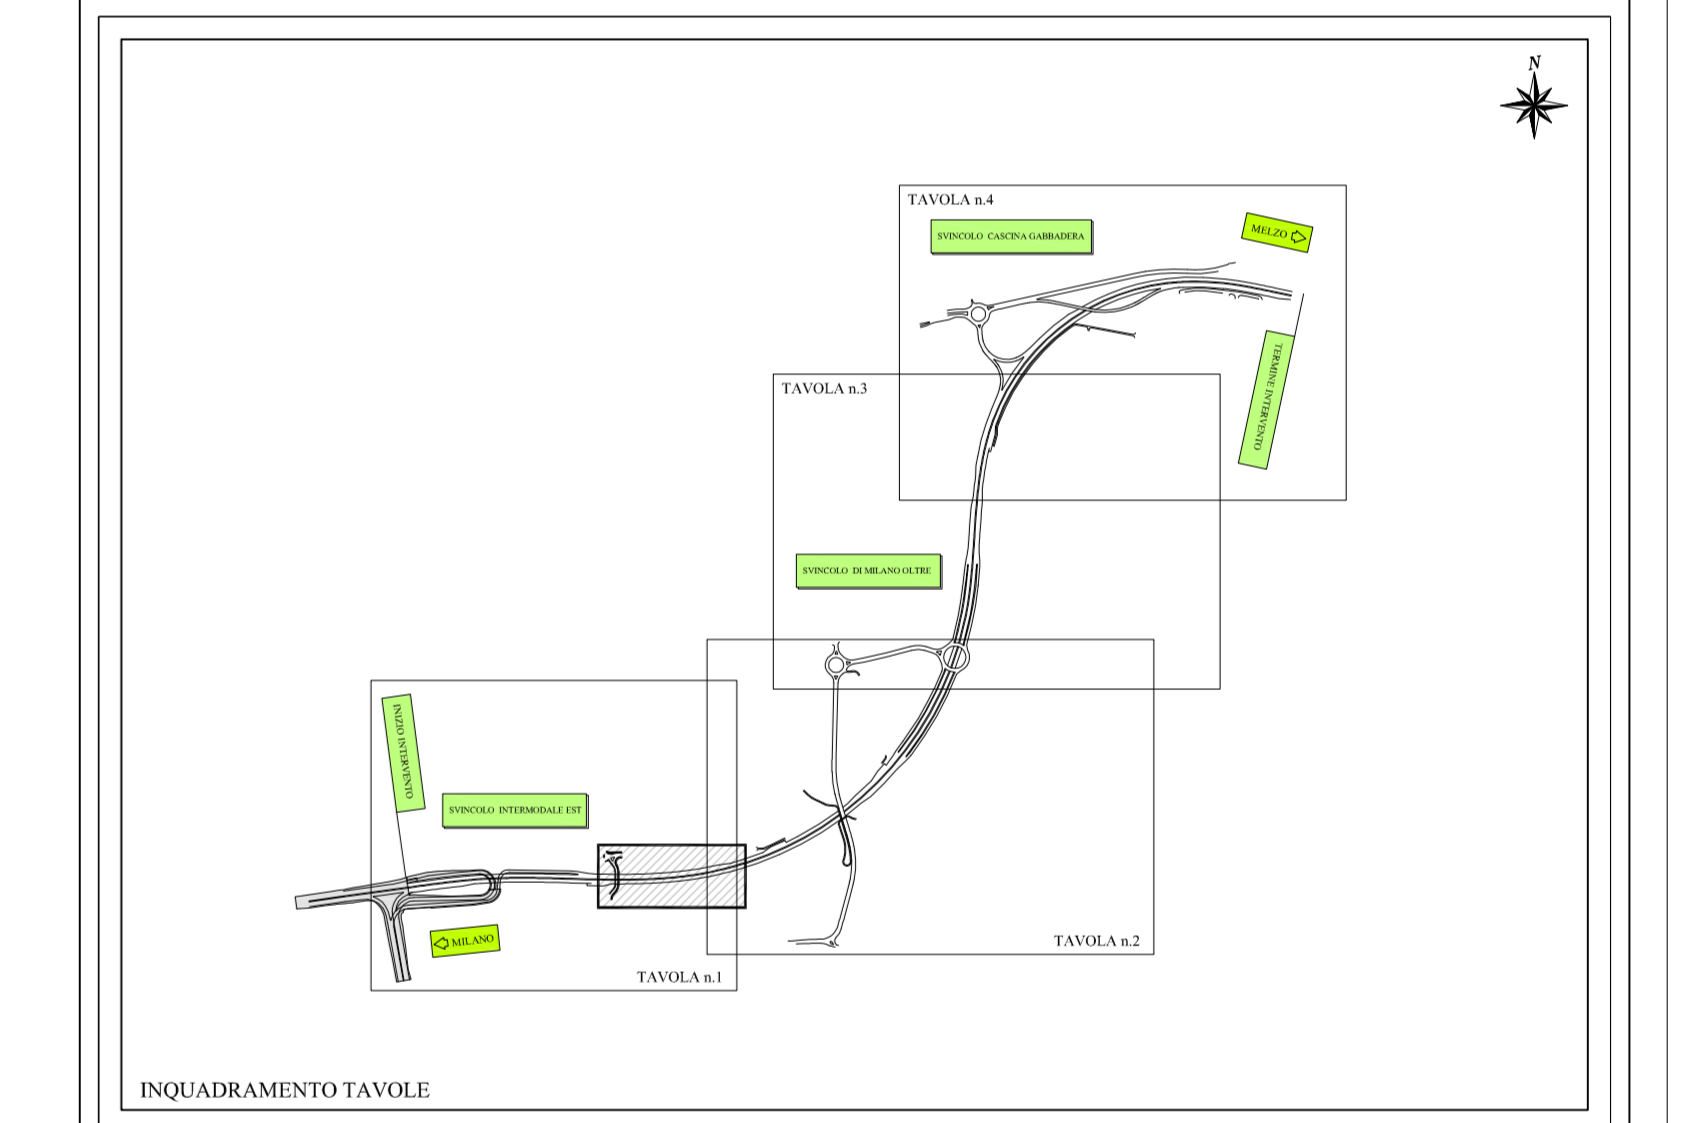

Project Number XXX

ACCORDO DI PROGRAMMA  
(APPROVATO CON D.P.G.R. DEL 22.05.2009 N.5095)  
PRIMO ATTO INTEGRATIVO  
(APPROVATO CON D.P.G.R. DEL 29.03.2010 N.3148)

POTENZIAMENTO DELLA S.P. N.103  
"ANTICA DI CASSANO"  
1° LOTTO - 2° STRALCIO  
TRATTA B

**PROGETTO ESECUTIVO**

TITOLO elaborato:		Cod. Elaborato:	
OPERE D'ARTE MAGGIORI GALLERIE ARTIFICIALI GAGC - Galleria Segrate		D.06.04	
Opere definitive: pianta fondazione, profili elevazioni Tav. 2/2		Scala: 1:200	
CODICE VM: WM-ERR-TB-00-M2-C-95091		Data: Maggio 2015	
Redatto	Controllato	Approvato	
DI PIETRANTONIO	MARTIGNONI	RINALDI	

Revisione	Redatto	Controllato	Approvato	DATA:
A	DI PIETRANTONIO	MARTIGNONI	RINALDI	VERIFICA - SETT. 2015
B	DI PIETRANTONIO	MARTIGNONI	RINALDI	VERIFICA - APR. 2016
C				
D				

Progettazione:

Il Direttore Tecnico  
Dott.