SEZIONE TIPO CONCI 1-12
(SEZIONE B33) - SCALA 1:50

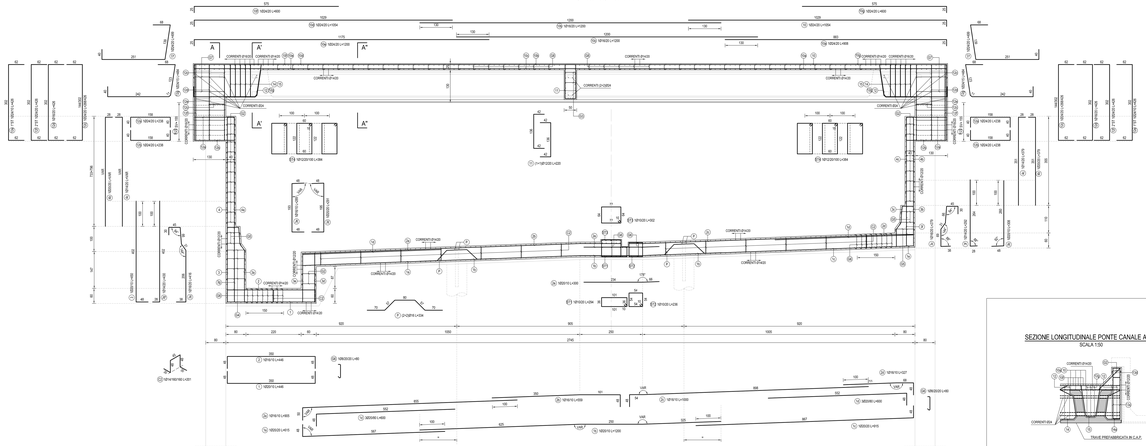

SEZIONE LONGITUDINALE A*-A*
SCALA 1:50

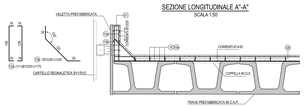

SEZIONE LONGITUDINALE A'-A'
SCALA 1:50

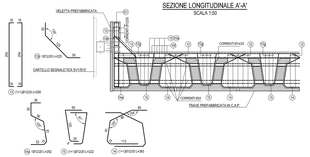

SEZIONE LONGITUDINALE A-A
SCALA 1:50

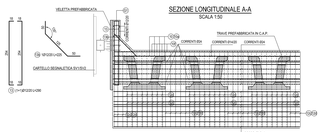

SEZIONE LONGITUDINALE PONTE CANALE AT02
SCALA 1:50

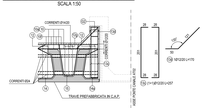

PALI Ø80 TIPO "B"
SCALA 1:50

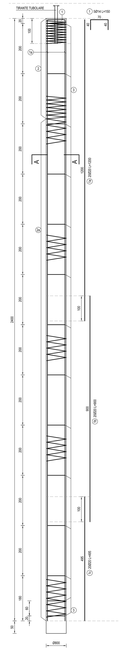

PALI Ø80 TIPO "A"
SCALA 1:50

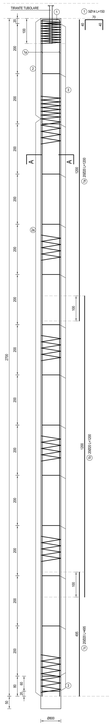

DIAFRAMMA 250x80
SCALA 1:50

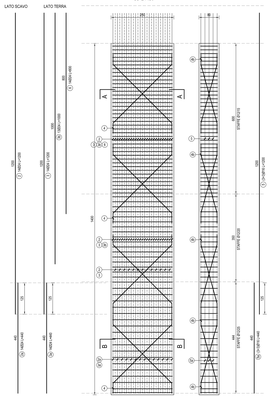

SEZIONE A-A
SCALA 1:20

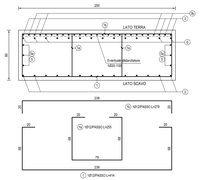

SEZIONE B-B
SCALA 1:20

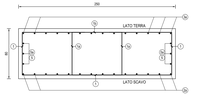

NOTE GENERALI
1) PER I DETTAGLI COSTRUTTIVI DELL'IMPERMEABILIZZAZIONE DELLA VASCA BIANCA VEDI ELABORATO SPECIFICO
2) TUTTE LE MISURE SONO IN CENTIMETRI
3) PER LE CARATTERISTICHE DEI MATERIALI VEDI ELABORATO GENERALE
(*) PIEGARE E TAGLIARE LE ARMATURE DI RIPRESA A SECONDA DEL TIPO DI CORDOLO IN MODO DA AVERE ALMENO 50D DI LUNGHEZZA DI ANCORAGGIO

SEZIONE TIPO CONCIO 12-13
(SEZIONE B40) - SCALA 1:50

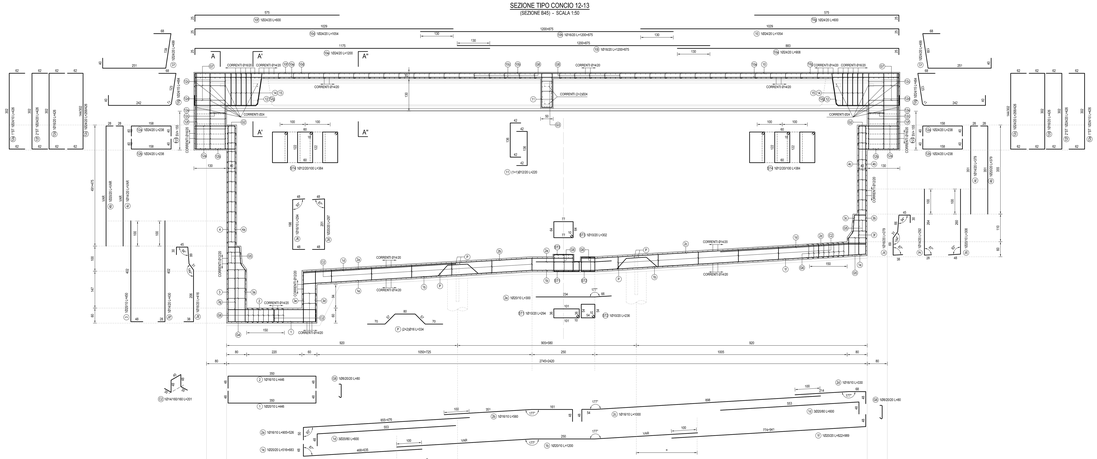

DETTAGLIO FONDAZIONE
SCALA 1:20

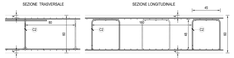

DETTAGLIO CANALETTA
SCALA 1:10

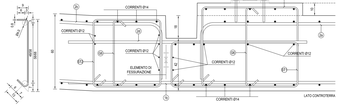

DETTAGLIO CORDOLO-TRAVE
SCALA 1:20

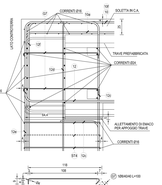

DETTAGLIO GANCI
SCALA 1:10

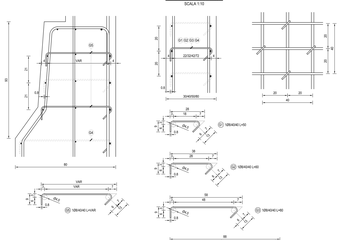

DETTAGLIO SOLETTA IMPALCATO
SCALA 1:20

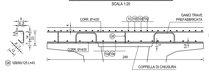

SEZIONE A-A
SCALA 1:20

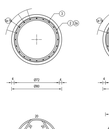

SEZIONE B-B
SCALA 1:20

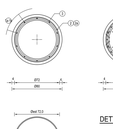

SEZIONE C-C
SCALA 1:20

DETTAGLIO TIRANTE TUBOLARE
MISURE IN mm - SCALA 1:5

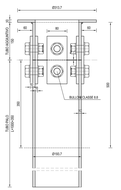

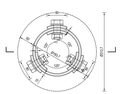

DETTAGLIO GANCI
SCALA 1:20

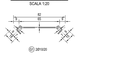

NOTE GENERALI
1) PER I DETTAGLI COSTRUTTIVI DELL'IMPERMEABILIZZAZIONE DELLA VASCA BIANCA VEDI ELABORATO SPECIFICO
2) TUTTE LE MISURE SONO IN CENTIMETRI
3) PER LE CARATTERISTICHE DEI MATERIALI VEDI ELABORATO GENERALE
(*) PIEGARE E TAGLIARE LE ARMATURE DI RIPRESA A SECONDA DEL TIPO DI CORDOLO IN MODO DA AVERE ALMENO 50D DI LUNGHEZZA DI ANCORAGGIO

PRESCRIZIONI COSTRUTTIVE ARMATURE

PRESCRIZIONI DI PIEGATURA ARMATURA IN BARRE

d DIAMETRO MINIMO DEL MANDRINO

Ø Barra ≤ 12 : d = 4Ø
12 < Ø Barra ≤ 16 : d = 5Ø
16 < Ø Barra ≤ 25 : d = 6Ø
25 < Ø Barra ≤ 40 : d = 10Ø

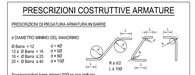

Sovrapposizioni barre almeno 50D se non indicato

INGHISAGGI CHIMICI
PER LE SPECIFICHE DEGLI INGHISAGGI CHIMICI (DIMENSIONI FORO, MALTA REOPLASTICA, MODALITA' ESECUTIVE) VEDI SCHEDE TECNICHE DEL FORNITORE.

Project Number XXX

Città Metropolitana di Milano

Westfield
WESTFIELD MILAN S.p.A.
C.so Giacomo Matteotti, 10
20121 Milano

ACCORDO DI PROGRAMMA
(APPROVATO CON D.P.G.R. DEL 22.05.2009 N.5095)
PRIMO ATTO INTEGRATIVO
(APPROVATO CON D.P.G.R. DEL 29.03.2010 N.3148)

POTENZIAMENTO DELLA S.P. N.103 "ANTICA DI CASSANO" 1° LOTTO - 2° STRALCIO TRATTA B

PROGETTO ESECUTIVO

TITOLO elaborato:
OPERE D'ARTE MAGGIORI
GALLERIE ARTIFICIALI
GA02 - Galleria Segrate
Diaframmi, pali e vasca antifalda: armatura

Cod. Elaborato: D.06.10

CODICE WBS: WM4E005-TB-00-MD-C-95102

Scala: Varie

Redatto:	Controllato:	Approvato:	Data:
DI PIETRANTONIO	MARTIGNONI	RINALDI	Maggio 2015

Revisioni	Redatto:	Controllato:	Approvato:	DATA:
A	DI PIETRANTONIO	MARTIGNONI	RINALDI	VERIFICA - OTT. 2015
B	DI PIETRANTONIO	MARTIGNONI	RINALDI	VERIFICA - APR. 2016
C				
D				

Progettazione:
SERVOLA
Via Giovanni Battista Pirelli 28 - 20124 Milano
Tel. 02 66987 1 - Fax 02 66987 200
C.F. e Partita IVA 12883820158

Il Direttore Tecnico
Dott. Ing. Giovanni Servola

Visto:
WESTFIELD MILAN S.p.a.
C.so Giacomo Matteotti, 10
20121 Milano

Visto: