
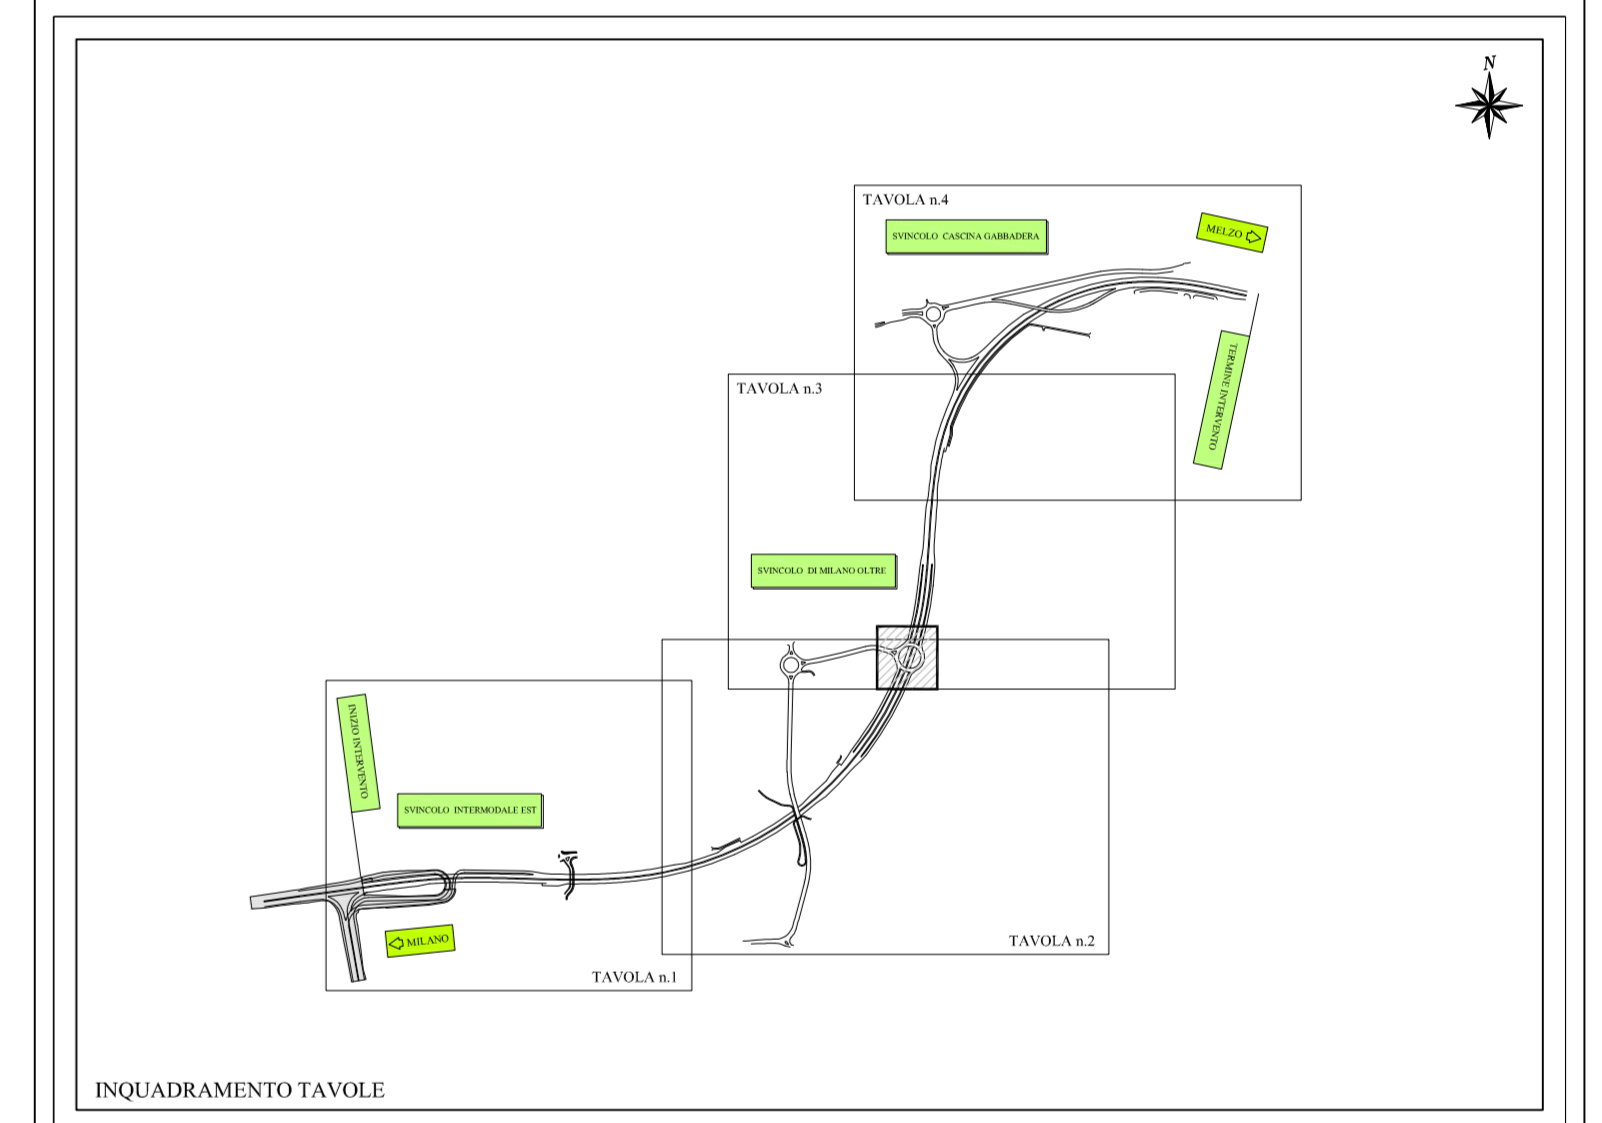


LEGENDA CARPENTERIA

GRV	GIUNTO RIPRESA DI GETTO VASCA	O.P. CIGLIO SX	PROGETTO CIGLI PRINCIPALE / RAMPE
DMV	GIUNTO MOVIMENTO VASCA	O.P.	PROGETTO ASSE PRINCIPALE
DR	GIUNTO RIPRESA CON WATERSTOP (DROESPANSIVO)	Q.T.E.	TERRENO PROGETTO
	CALCESTRUZZI NON IMPERMEABILI	Q.T.E.	TERRENO ESISTENTE
	CALCESTRUZZI IMPERMEABILI (VASCA BIANCA)	Q.T.E.	FALDA DI PROGETTO (MAX RISALITA)
		1:50/0	QUOTE PROGETTO CARPENTERIA

NOTE GENERALI

- 1) TUTTE LE MISURE SONO IN CM. TUTTE LE QUOTE ALTIMETRICHE SONO A L.M.
- 2) PER I DETTAGLI DI CANALETTE, COLLETTORI E VASCHE DI LAMINAZIONE VEDI ELABORATI IDRAULICI
- 3) PER I DETTAGLI DI IMPERMEABILIZZAZIONE, COMPARTIMENTAZIONE E POSIZIONE DEI GRANTI DI FISSAZIONE SU PARETE E FONDAZIONE DELLA VASCA ANTIFALDA E DELLA GALERIA VEDI ELABORATI GENERALI D.08.01, D.04.01
- 4) PER I DETTAGLI DI TRAVI, PALI E DIFRAMMI VEDI ELABORATO ARMATURA D.07.08-09

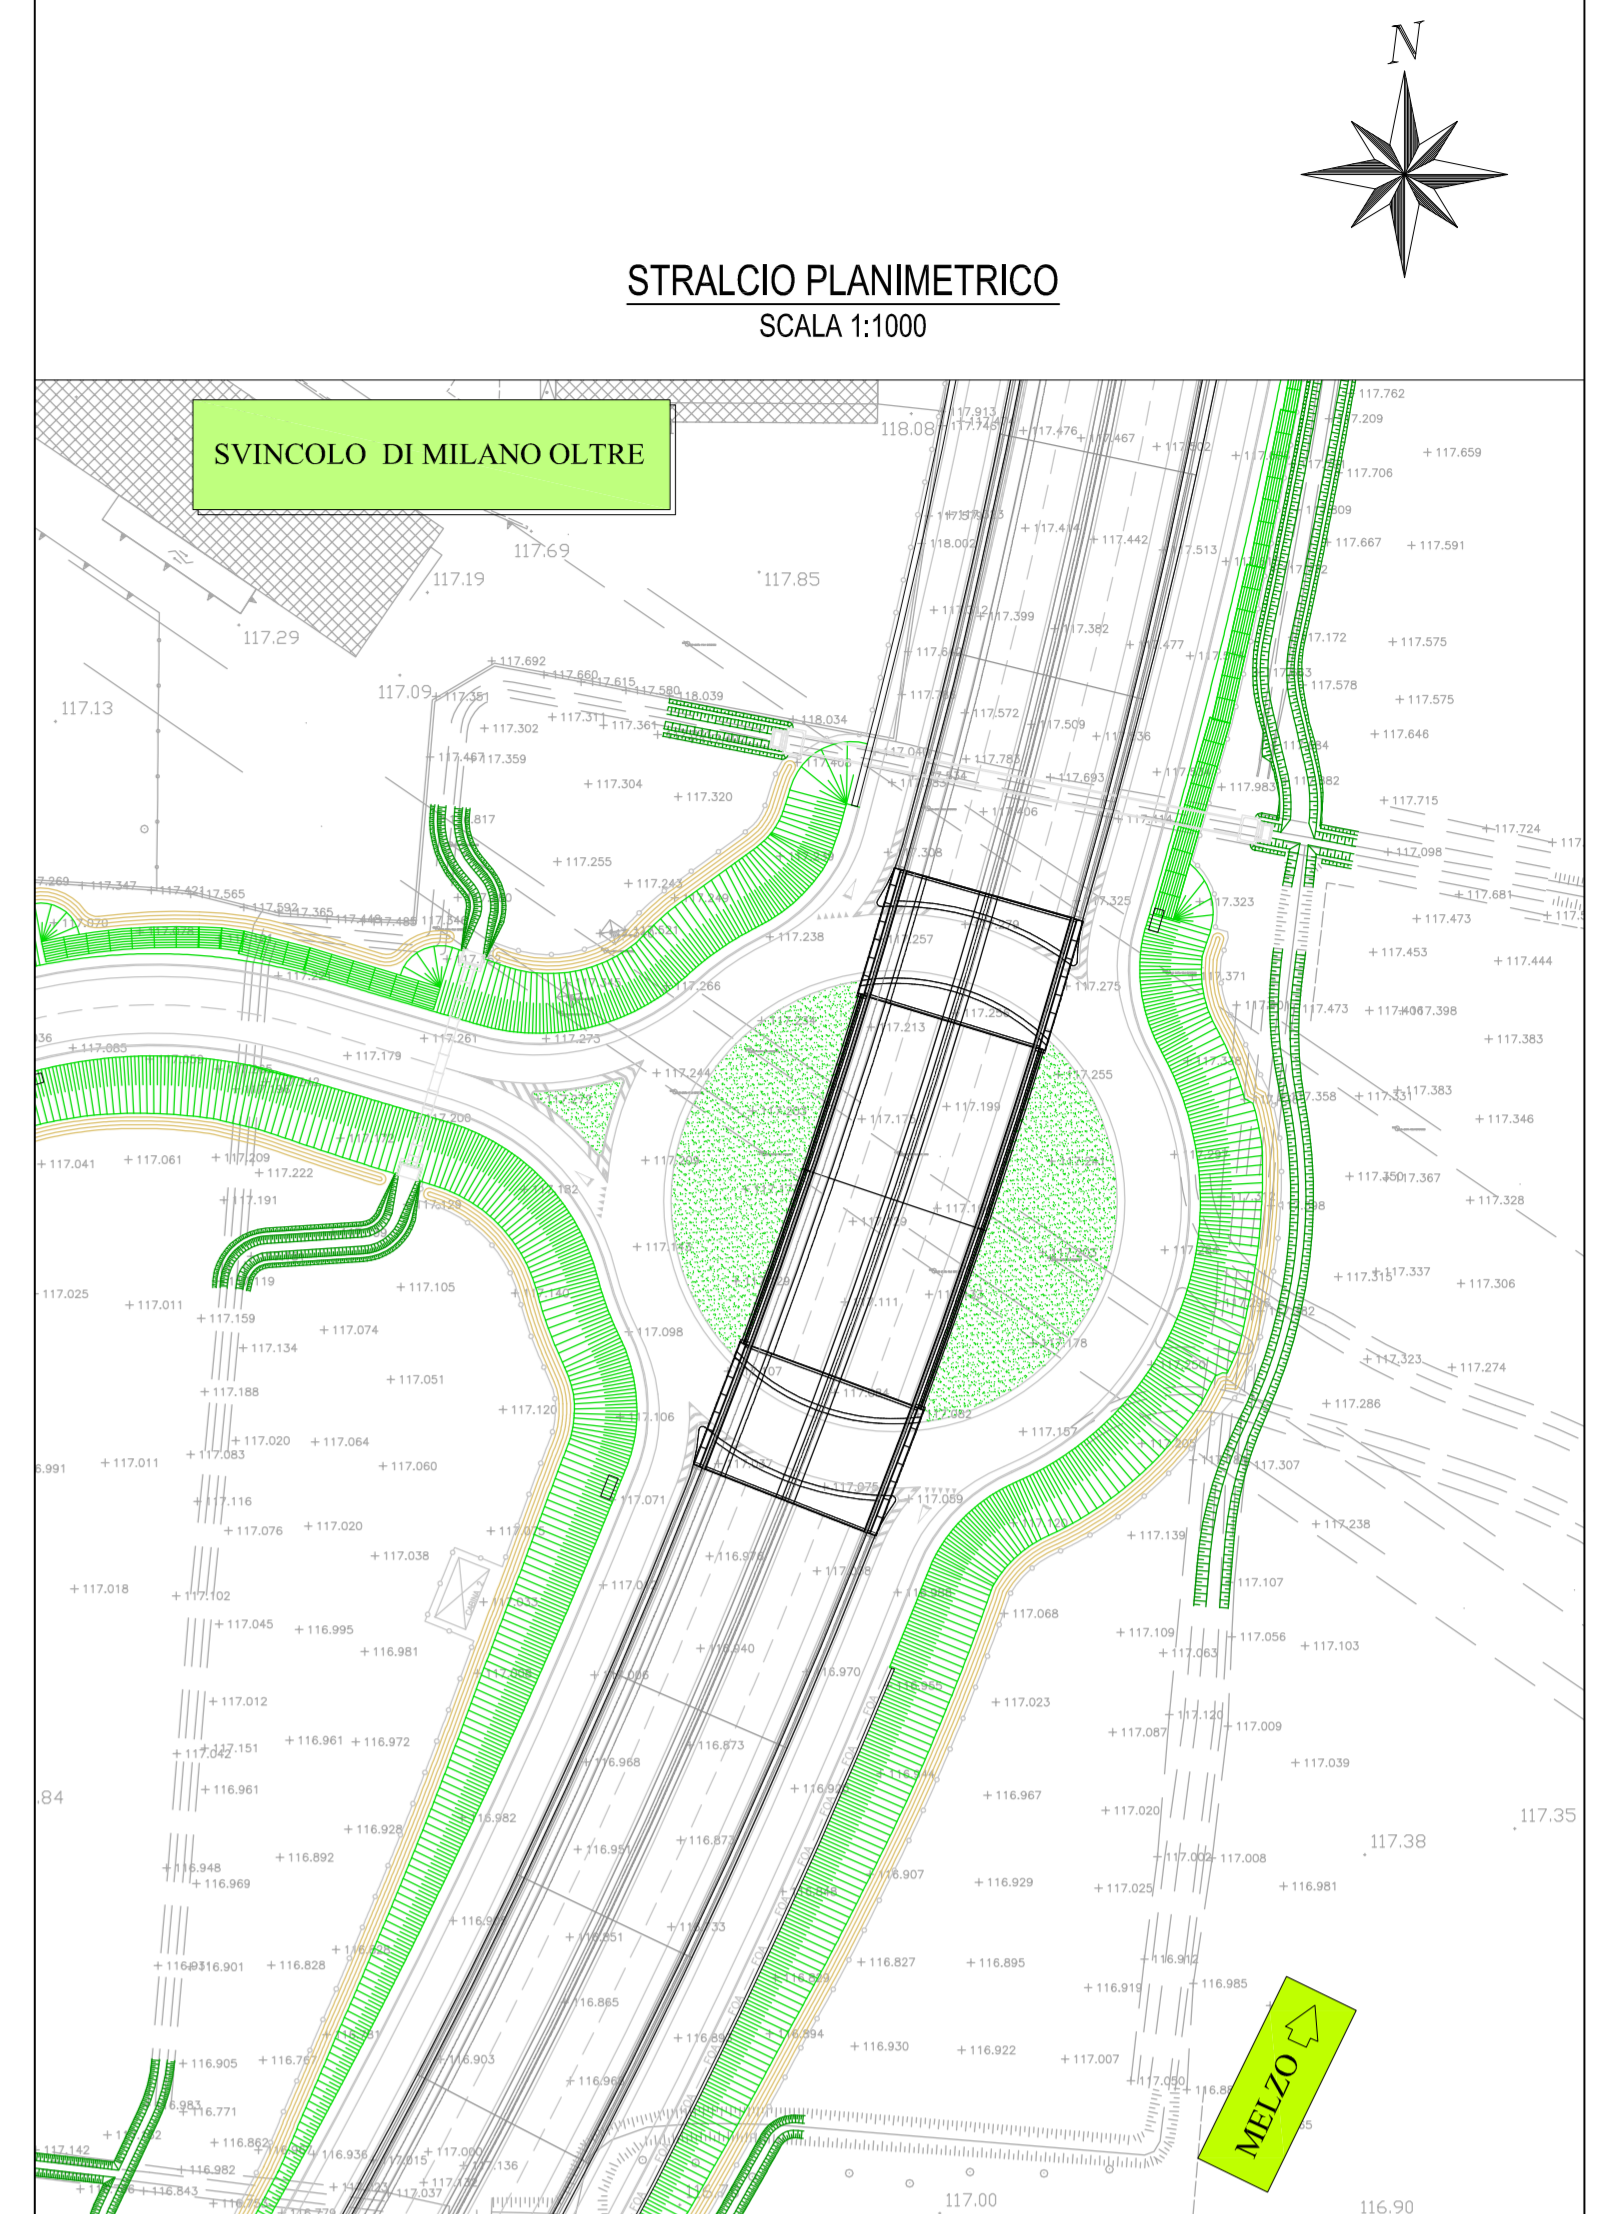

Project Number XXX

ACCORDO DI PROGRAMMA
(APPROVATO CON D.P.G.R. DEL 22.05.2009 N.5095)
PRIMO ATTO INTEGRATIVO
(APPROVATO CON D.P.G.R. DEL 29.03.2010 N.3148)

**POTENZIAMENTO DELLA S.P. N.103
"ANTICA DI CASSANO"
1° LOTTO - 2° STRALCIO
TRATTA B**

PROGETTO ESECUTIVO

TITOLO elaborato: **OPERE D'ARTE MAGGIORI
GALLERIE ARTIFICIALI
GAD3 - Galleria svincolo Milano Oltre**
Opere definitive: pianta fondazione, profili elevazioni

Cod. Elaborato: **D.07.02**

CODICE VM: **WM-ERR-TB-00-M2-C-95111** Scala: **1:200**

Redatto	Controllato	Approvato	Data:
DI PIETRANTONIO	MARTIGNONI	RINALDI	Maggio 2015

Revisioni	Redatto	Controllato	Approvato	DATA:
A	DI PIETRANTONIO	MARTIGNONI	RINALDI	VERIFICA - SETT. 2015
B				
C				
D				

Progettazione:

Il Direttore Tecnico
Dott.

Visto

WESTFIELD MILAN S.p.a.
C.so Giacomo Matteotti, 10
20121 Milano