

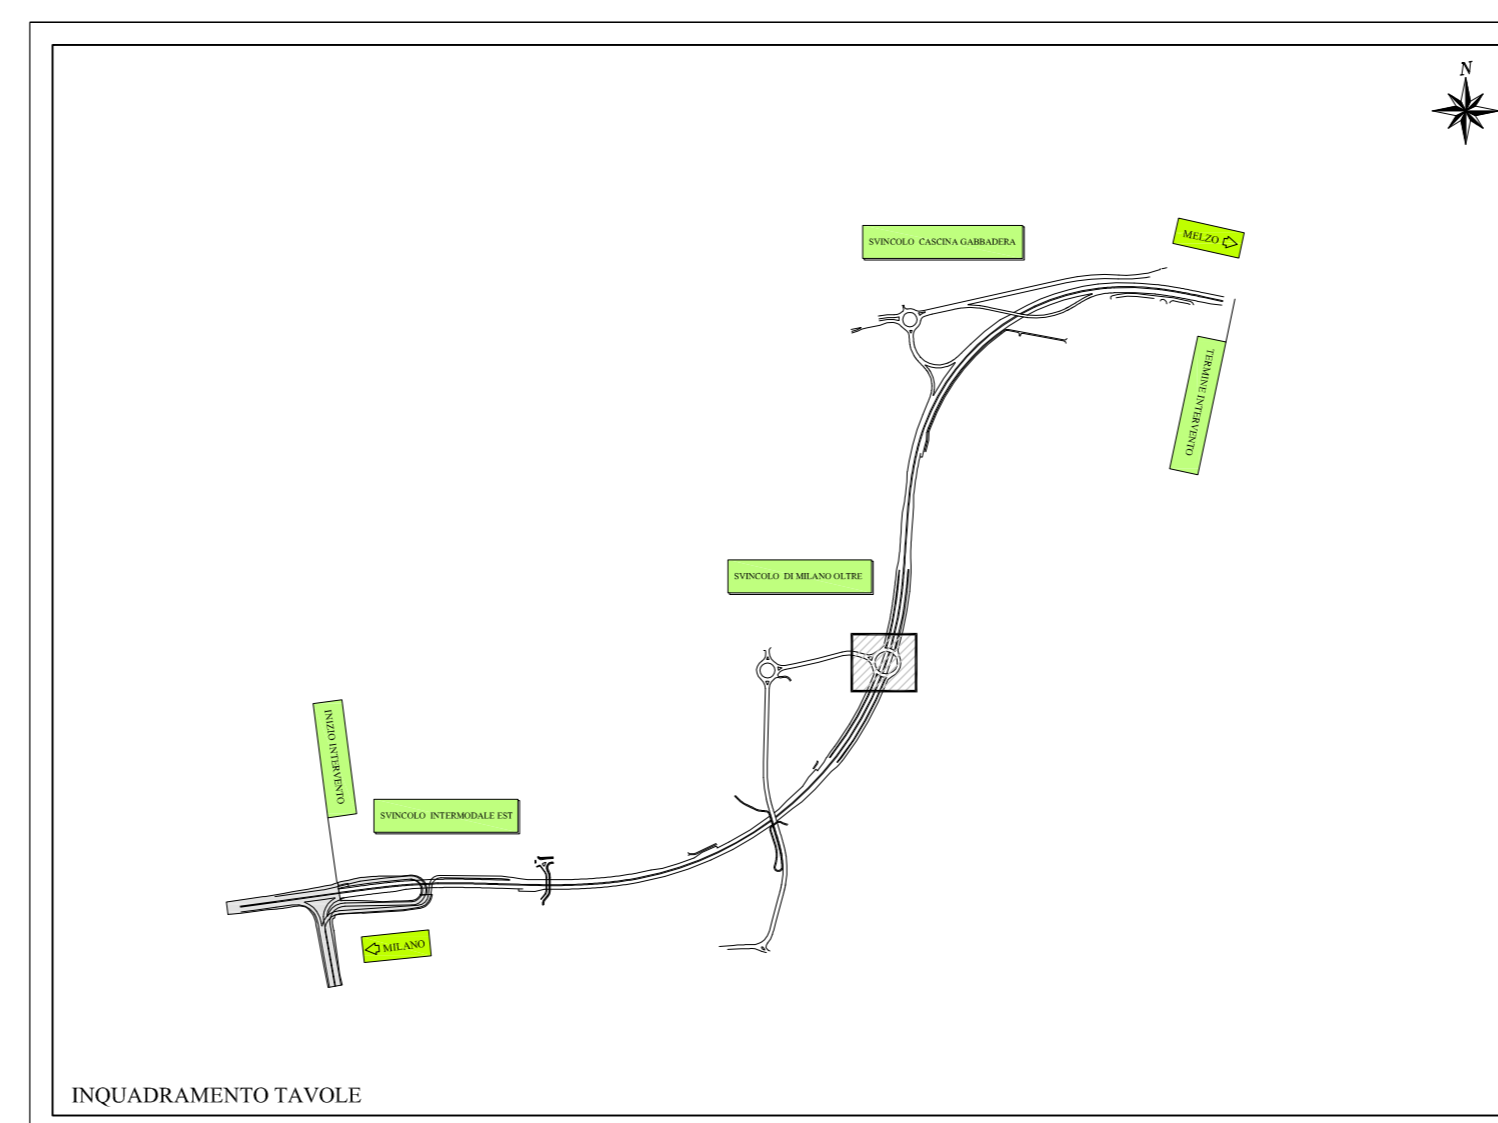
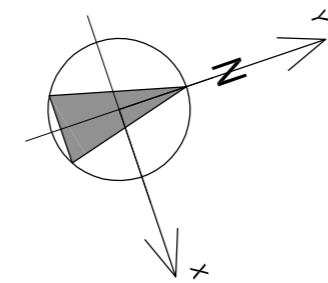


PIANTA FONDAZIONE
SCALA 1:200

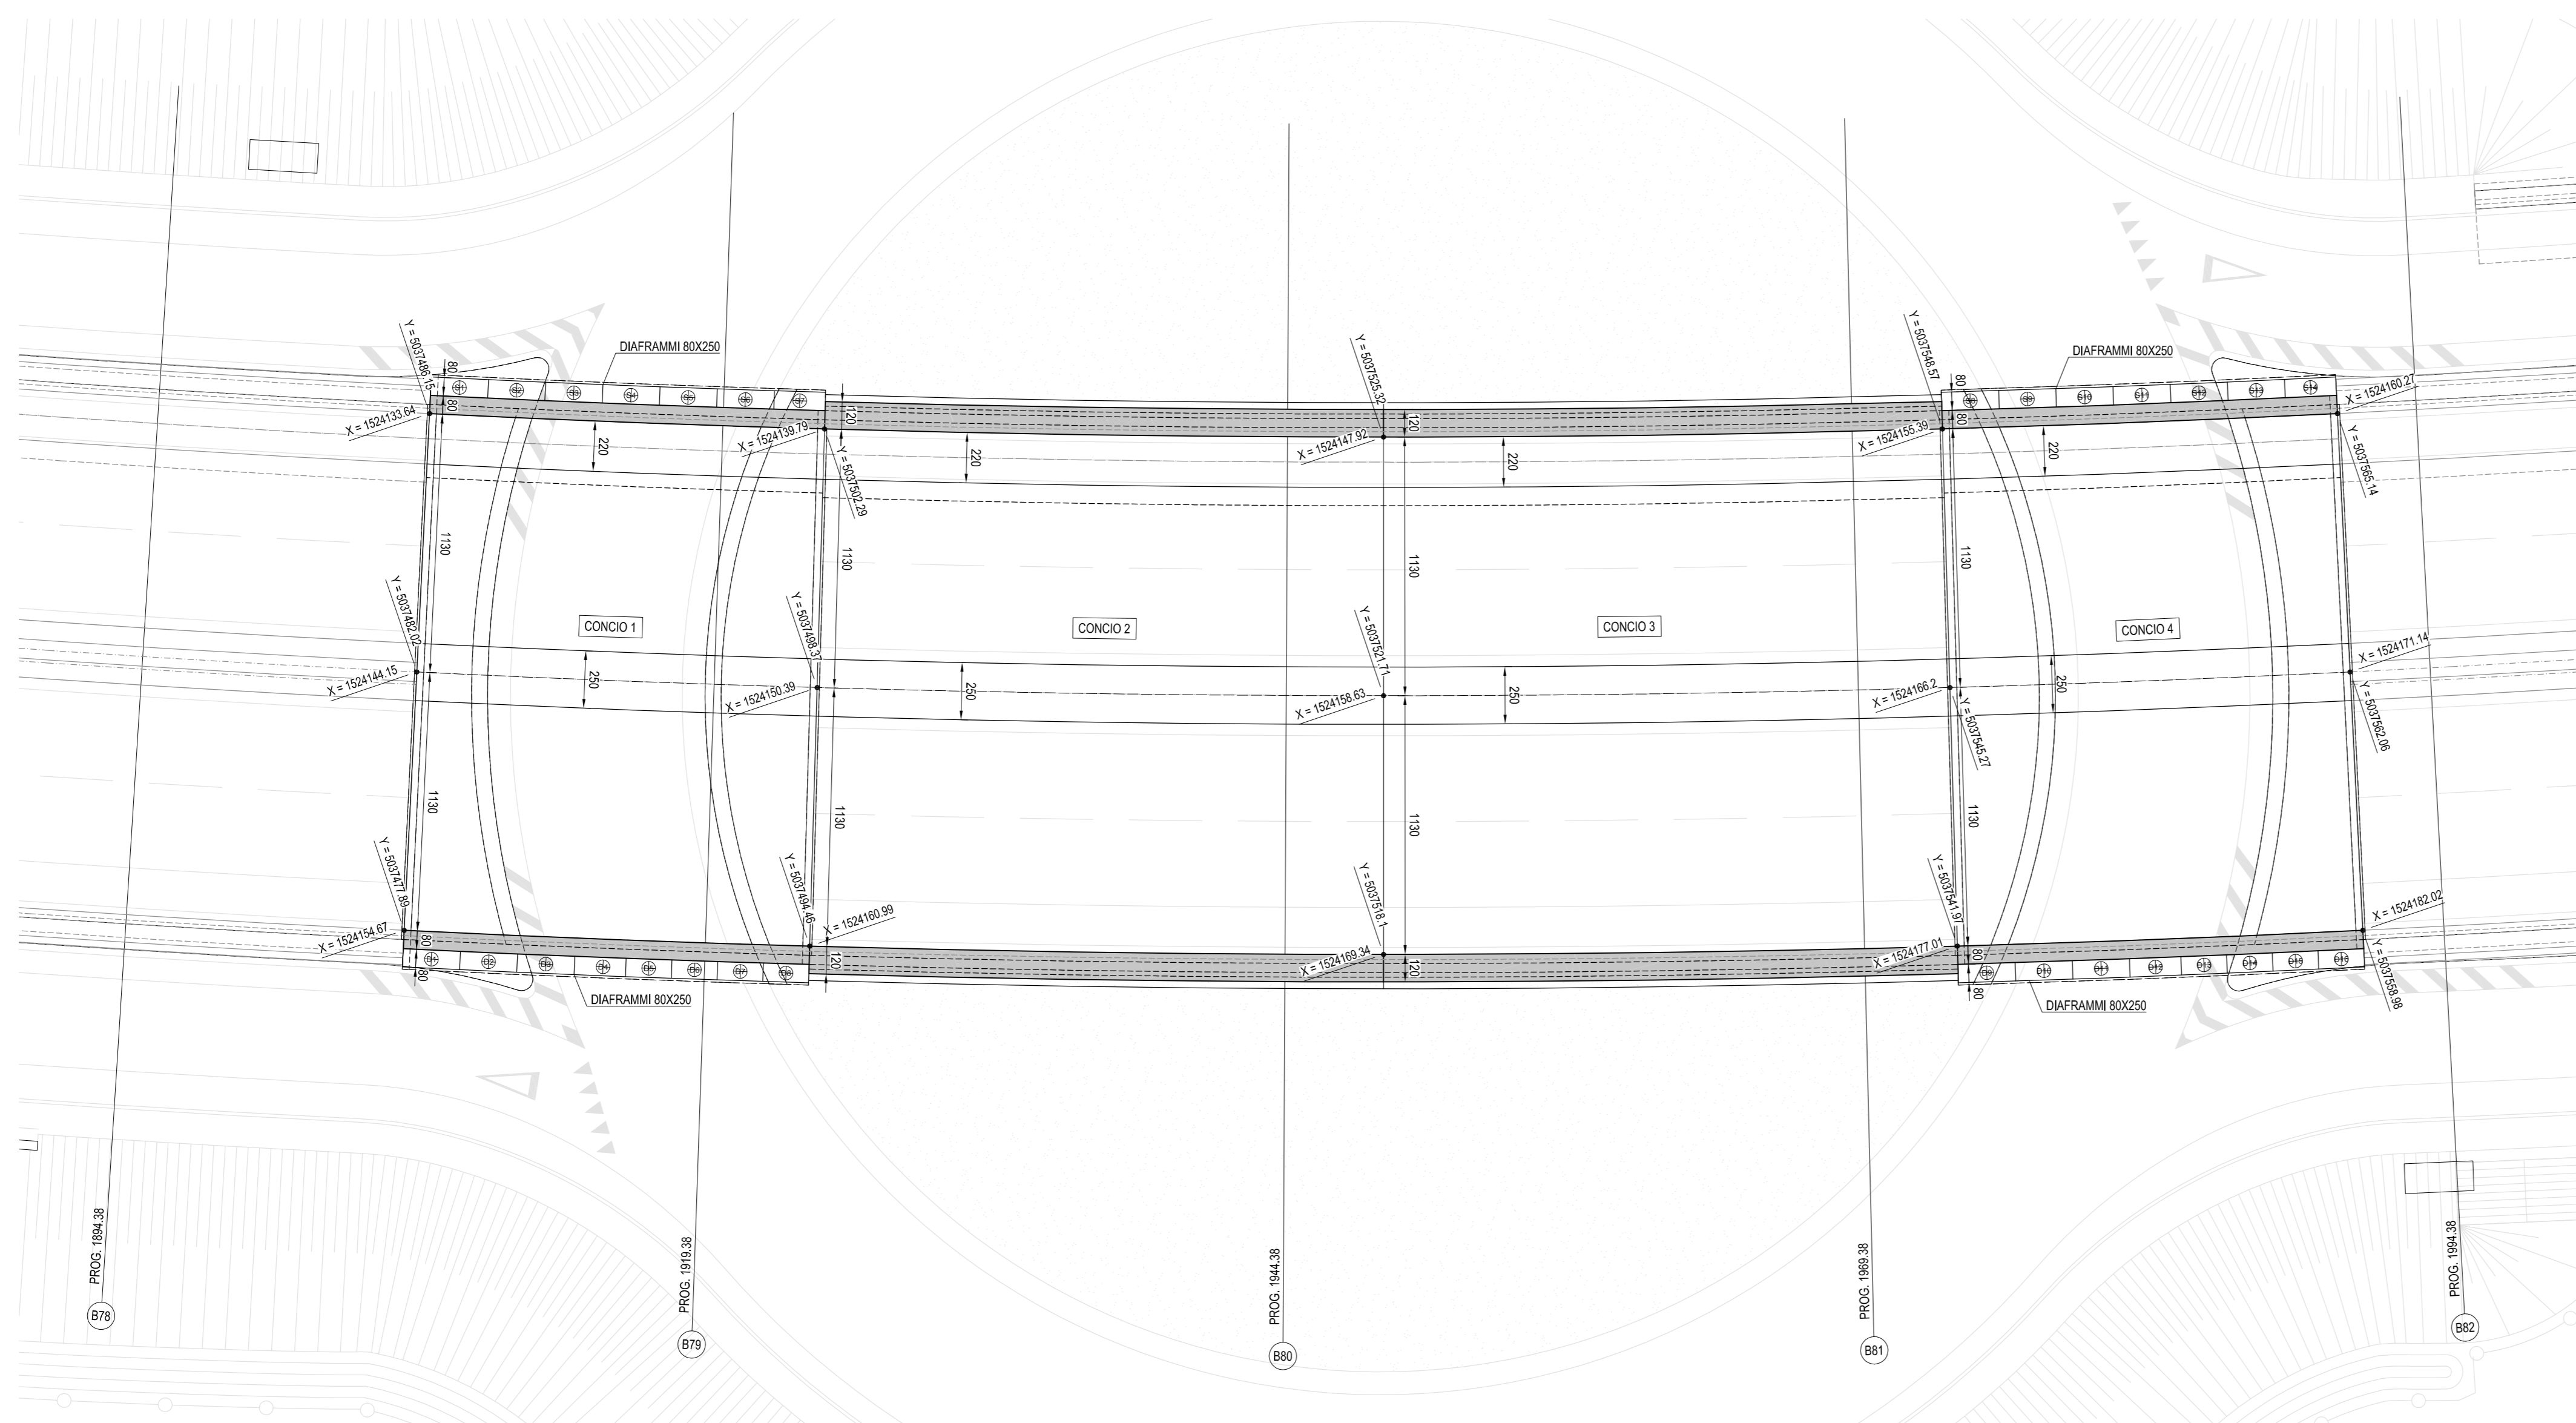

STRALCIO PLANIMETRICO
SCALA 1:1000

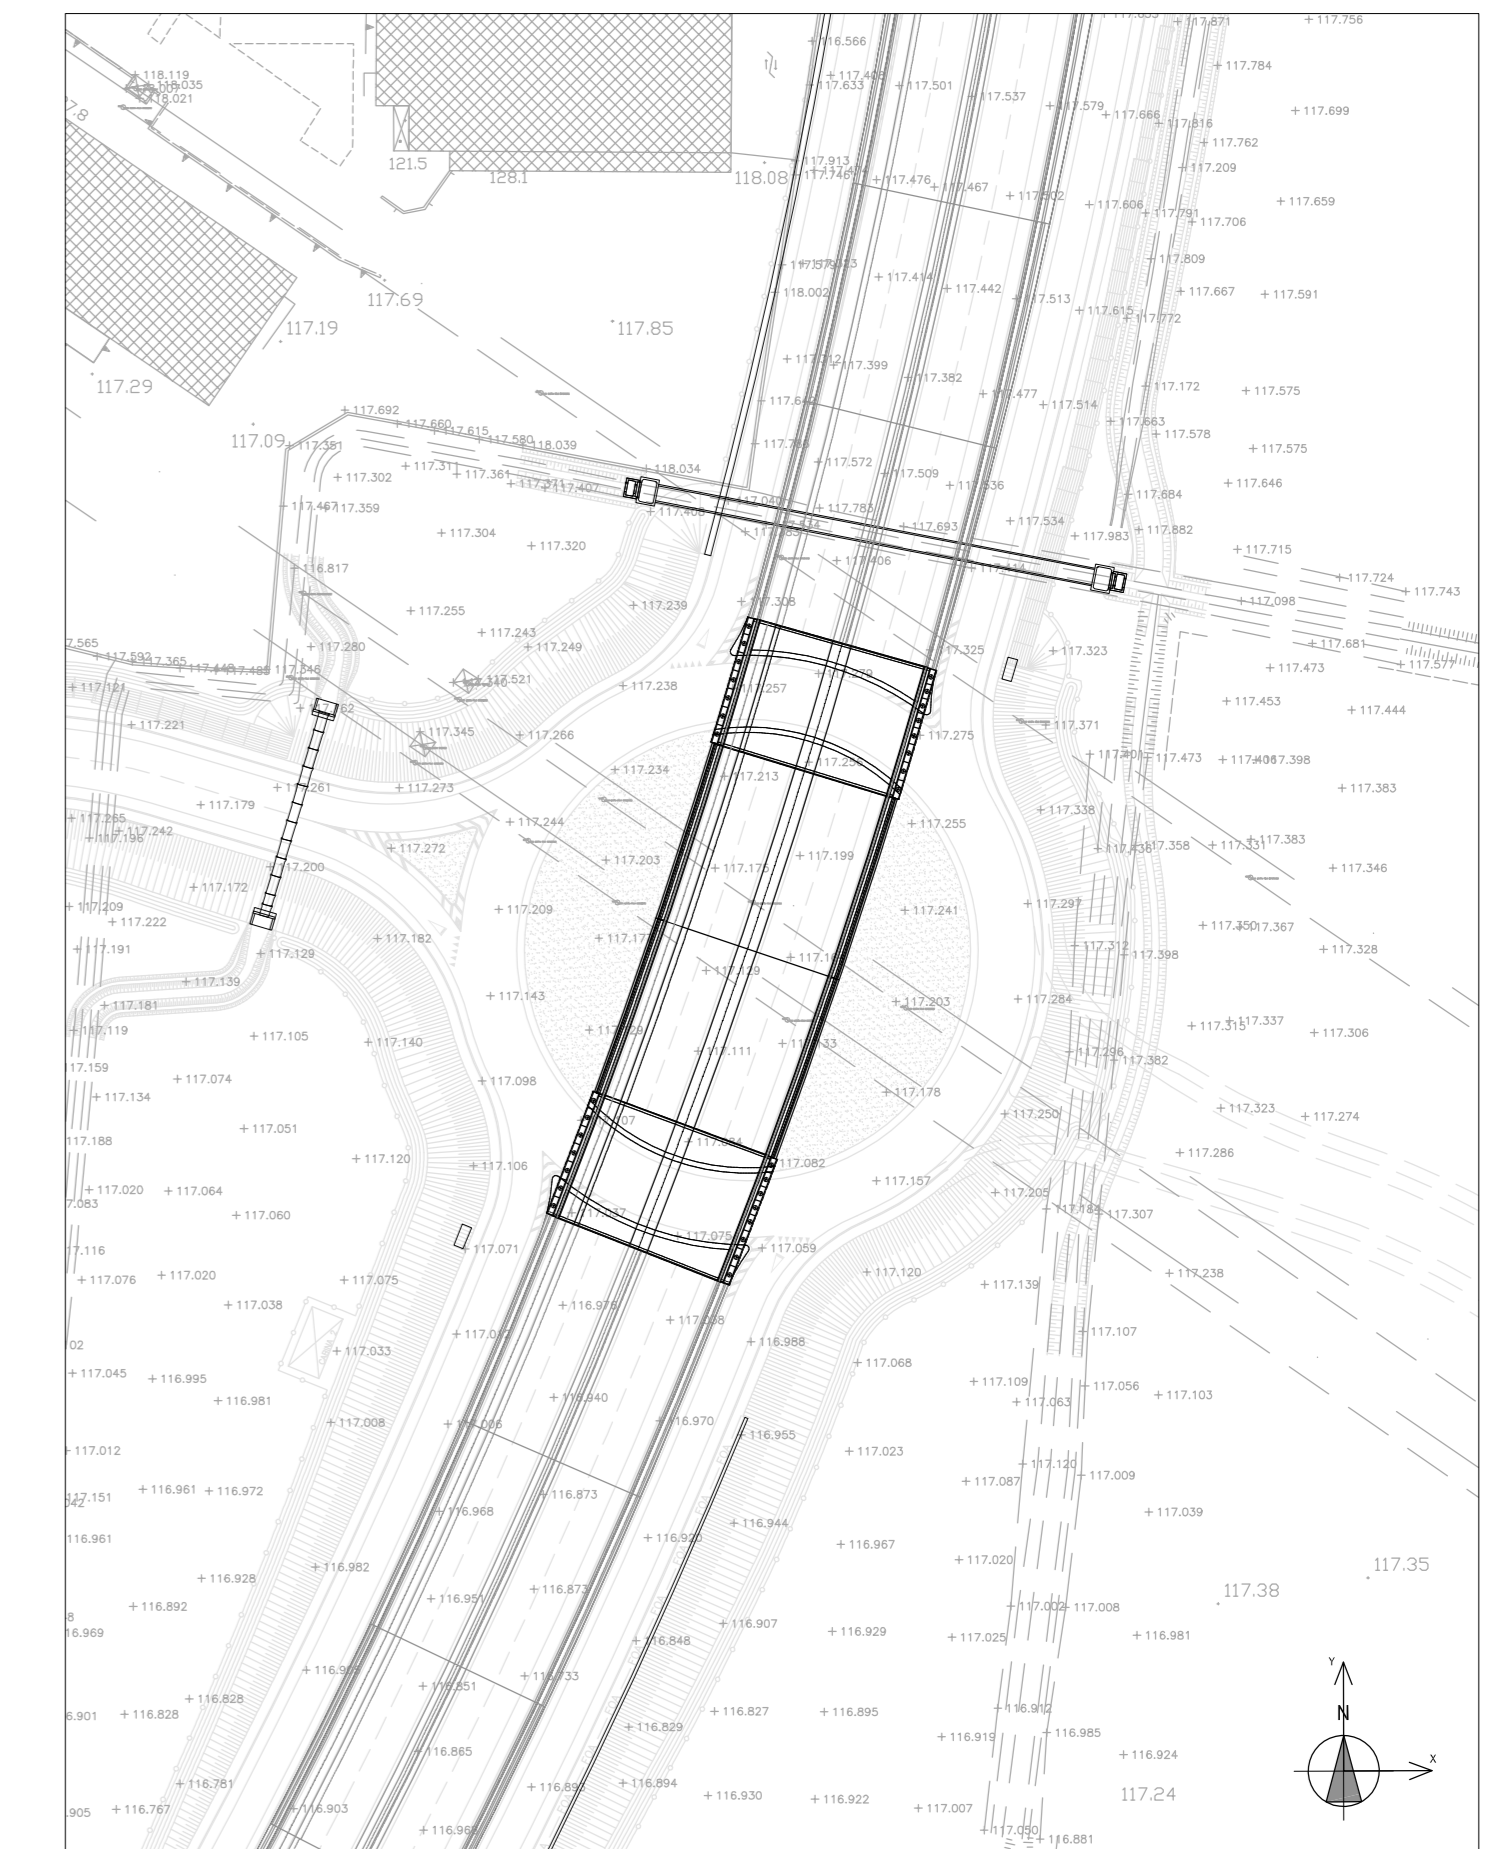

Project Number XXX



ACCORDO DI PROGRAMMA
(APPROVATO CON D.P.G.R. DEL 22.05.2009 N.5095)
PRIMO ATTO INTEGRATIVO
(APPROVATO CON D.P.G.R. DEL 29.03.2010 N.3148)

POTENZIAMENTO DELLA S.P. N.103
"ANTICA DI CASSANO"
1° LOTTO - 2° STRALCIO
TRATTA B

PROGETTO ESECUTIVO

| | | | |
|---|-------------|-----------|-----------------------------------|
| TITOLO elaborato: OPERE D'ARTE MAGGIORI GALLERIE ARTIFICIALI GA03 - Galleria svincolo Milano Oltre Tracciamento | | | Cod. Elaborato: D.07.05 |
| CODICE VM: WM-ERR-TB-00-M2-C-95114 | | | Scala: 1:200 |
| Redatto | Controllato | Approvato | Data: |
| SALA | MARTIGNONI | RINALDI | Maggio 2015 |

| | | | | |
|----------|---------|-------------|-----------|-----------------------|
| Revisori | Redatto | Controllato | Approvato | DATA: |
| A | SALA | MARTIGNONI | RINALDI | VERIFICA - SETT. 2015 |
| B | | | | |
| C | | | | |
| D | | | | |

Progettazione: Il Direttore Tecnico
Dott. Ing. **Alberto RINALDI**

Visto WESTFIELD MILAN S.p.a.
C.so Giacomo Matteotti, 10
20121 Milano